


Este desenho é propriedade de Pedro Muñoz Nogueira, Arquitecto, e não poderá ser reproduzido, distribuído ou exposto, em todo ou em parte, sem autorização expressa. (D.R.C. III 45/83 de 17/23)

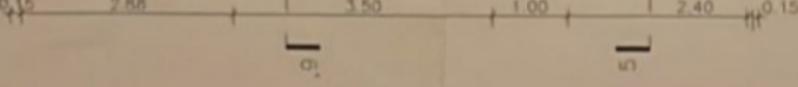

PLANTA DE PISO



- Betonilha Afogada - 110,40m²
- Relvado - 53,05m²
- Madeira de Deck - 3,35m²
- Plano de Água - 5,80m²


ALT. B - Aditamento e Projecto de Licenciamento de Dezembro de 2007 (Resposta a Ofício 781907)
 ALT. A - Aditamento e Projecto de Licenciamento de Julho de 2007 (Supressão da área em Pórtico)

Revisão A - B - C - D - E - F -	MUÑOZ NOGUEIRA ARQUITECTO Rua Prof. Vieira de Almeida 7, 9º L 1600-004 Lisboa Tel/Fax (351) 21 016 57 83 - Móv. 96 578 87 81 e-mail: munoz.nogueira@netcabo.pt Arquitecto Membro de O.A. nº 8162-B	Projecto: Moradia 4 - Costa da Caparica Ampliação e Recuperação Promotor: Maria da Conceição Ferreira Av. D. Sebastião, 31 - 2825 Caparica	Assunto: Situação Proposta Planta Piso 0 - Rch Proj. N.º: 12/2007	N.º Arquivo: 002	Fase: Licenciamento Escala: 1/100 N.º Fase: 401 B
---	---	---	---	---------------------	---

C:\meza\documentos\copias\01-2006-Coparica

Este desenho é propriedade de Pedro Muñoz Nogueira, Arquitecto, não podendo ser reproduzido, divulgado ou copiado, no todo ou em parte, sem autorização expressa. (D.C. III 45/80, D. 1723)

Rev. N.º	Nota de Revisão	Data	Assinatura	Visto
----------	-----------------	------	------------	-------

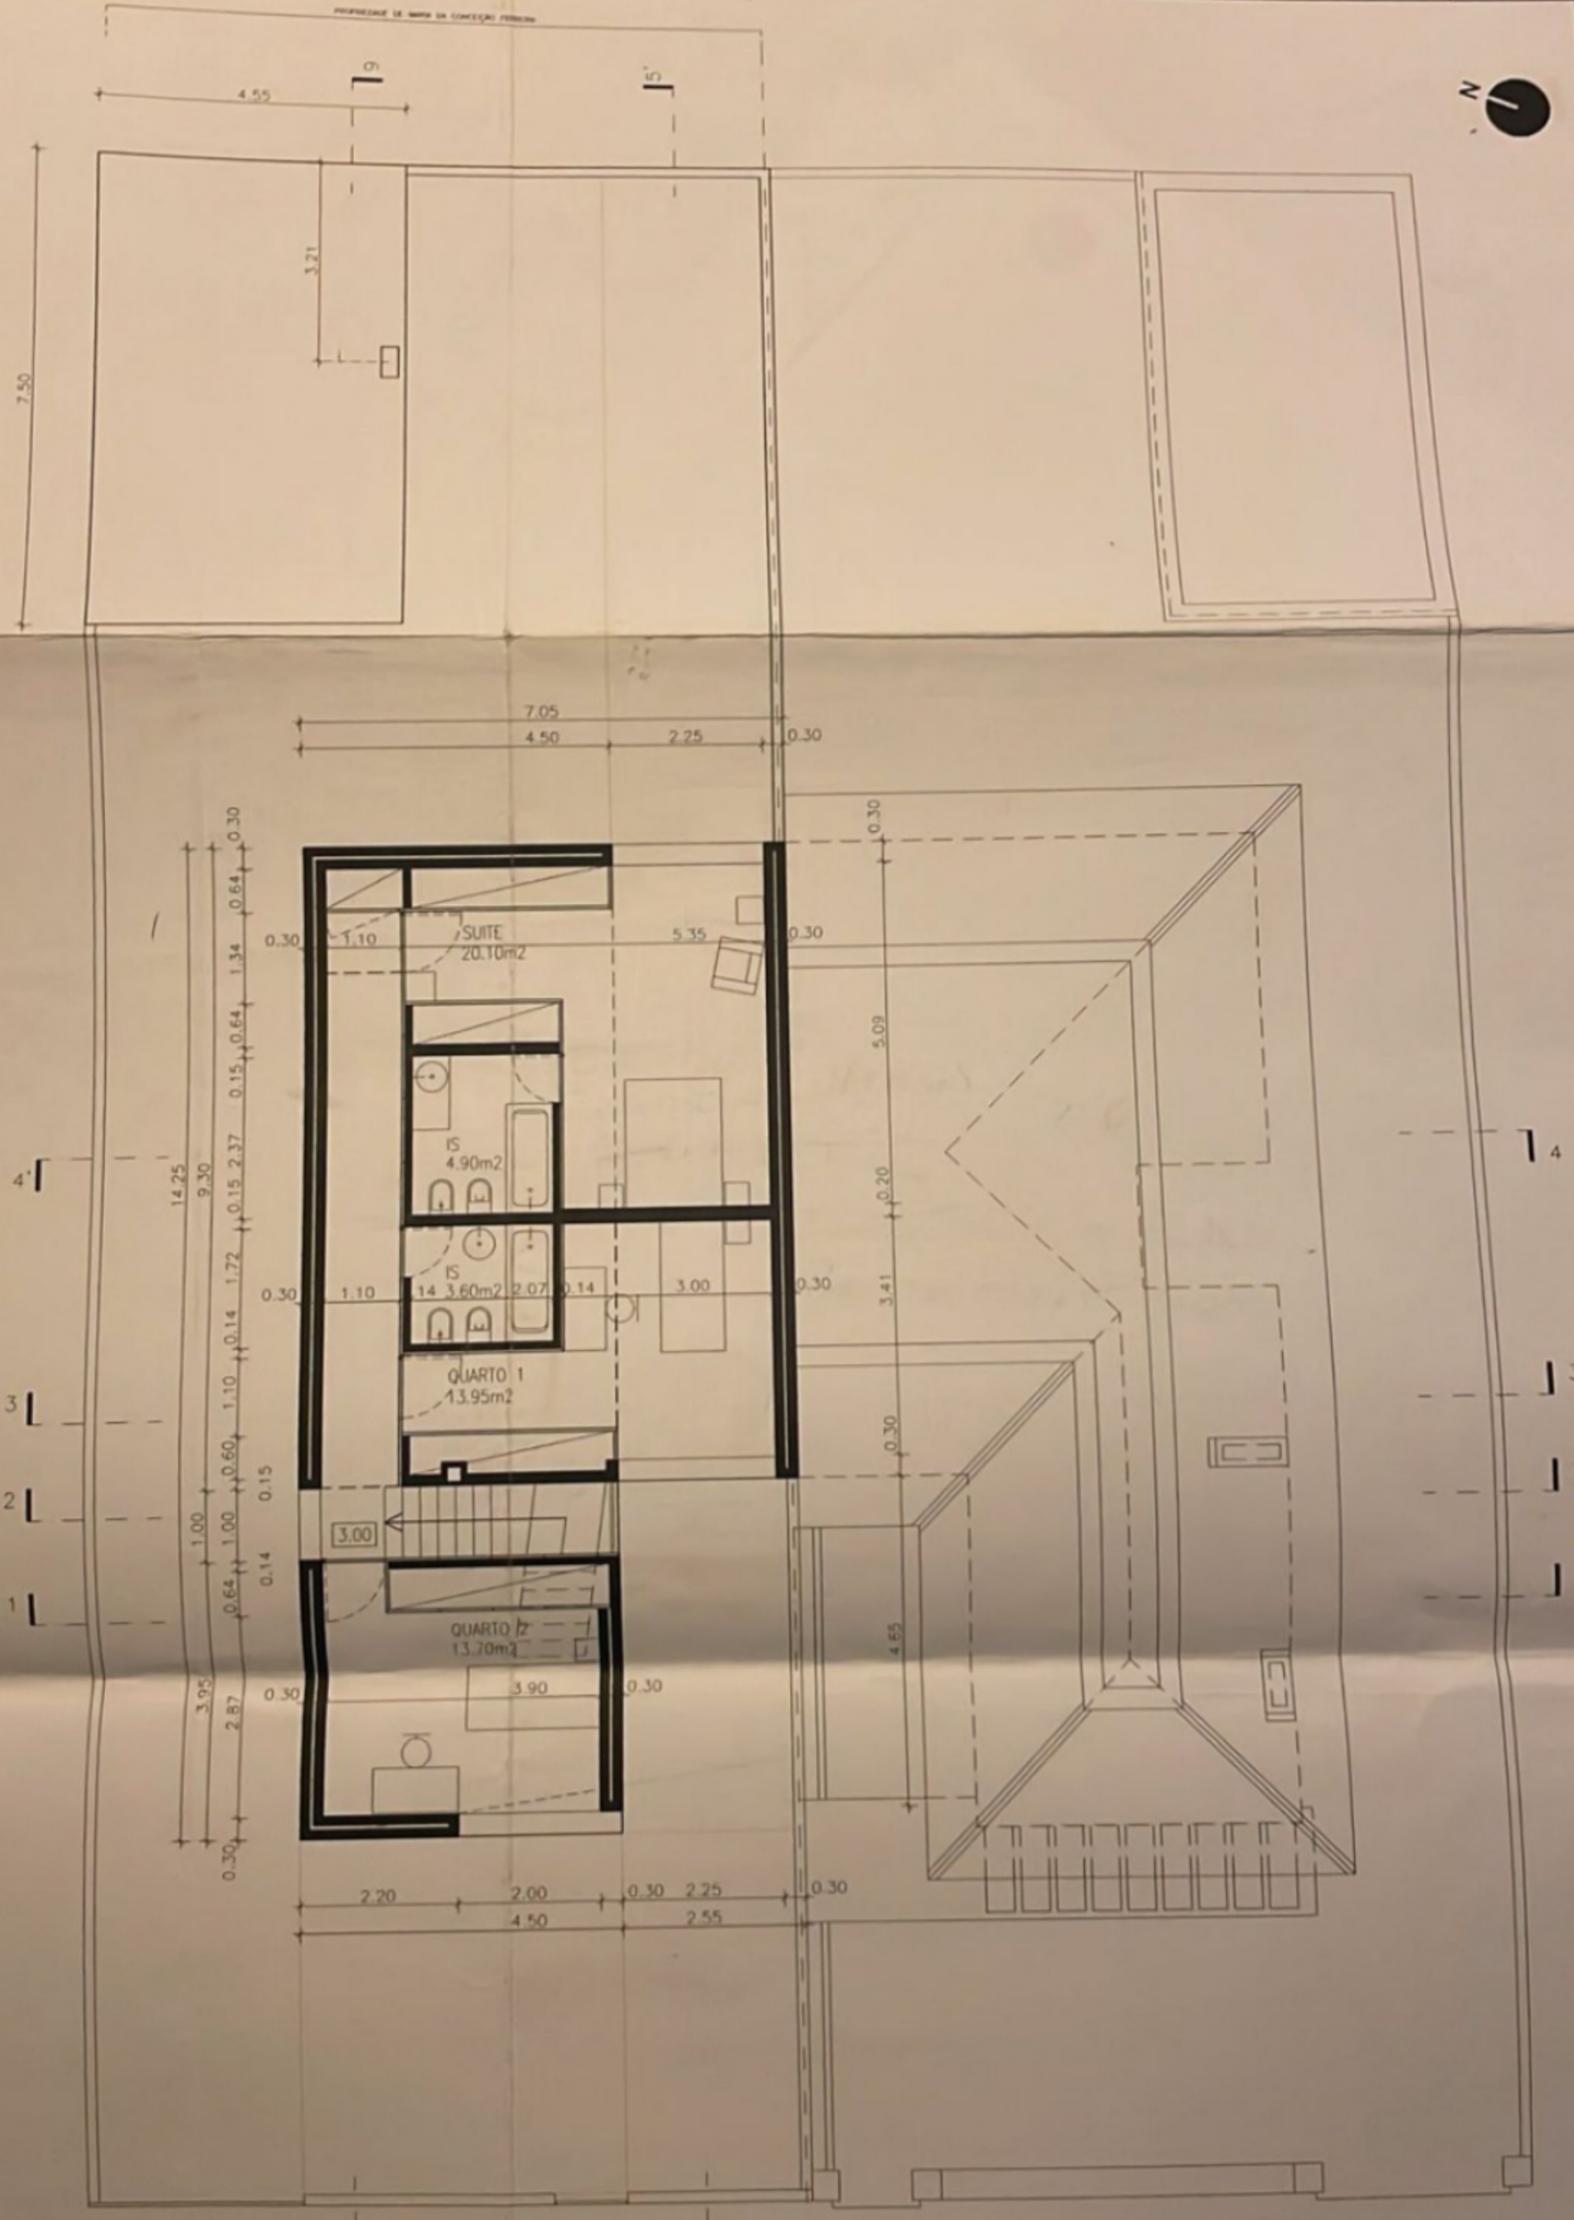

PISO 1

ALT. B - Aditamento a Projeto de Licenciamento de Dezembro de 2007 (Resposta a Ofício 7619/07)
 ALT. A - Aditamento a Projeto de Licenciamento de Julho de 2007 (Supressão de Área em Hótel)

Revisão	A -	
	B -	
	C -	
	D -	
	E -	
	F -	

MUÑOZ NOGUEIRA
 ARQUITECTO
 Rua Prof. Vieira de Almeida 7, 1.º L, 1800-064 Lisboa Tel/Fax (351) 21 016 57 63 - Móv. 96 576 87 81
 e-mail: munoz.nogueira@netcabo.pt
 Arquitecto Membro da O.A. nº 6192-B

Projector	Moradia 4 - Costa da Caparica Ampliação e Recuperação	Assunto	Situação Proposta Planta Piso 1 - 1.º And	Fase	L
Promotor	Maria da Conceição Ferreira Av. D. Sebastião, 31 - 2825 Caparica	Proj. N.º	12/2007	N.º Arquitecto	002
				N.º Fols	4