


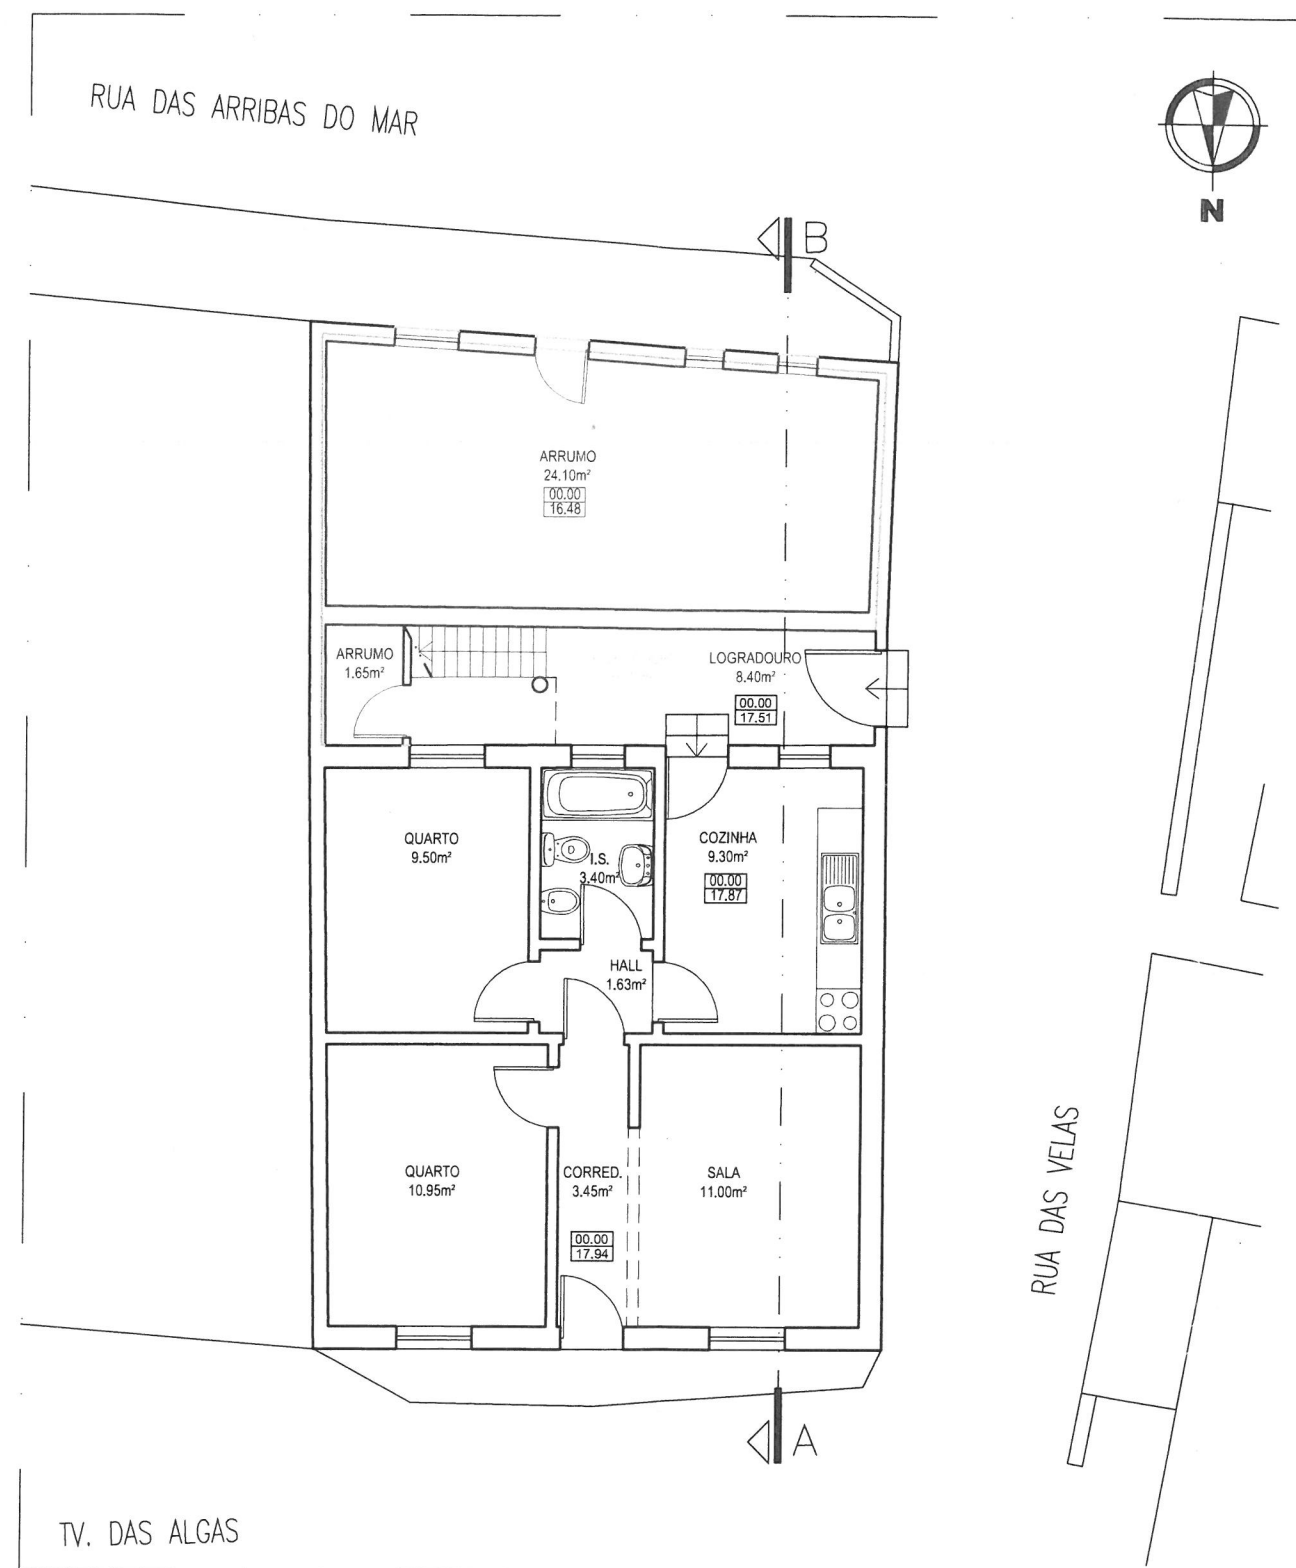

PROJECTO DE ARQUITECTURA			
O TÉCNICO	RUBRICA	DATA	Requerente:
Arq. Nuno Bernardino	<i>[Signature]</i>	FEV. 2020	Manuel Francisco Ferreira
 larguic engenharia, lda			Designação:
			Legalização de alterações em Moradia Unifamiliar e conversão em Moradia Bifamiliar
			Local:
			Rua das Velas nº9 e nº11, Peniche
CASIMIRO JOÃO CHAGAS CLARA Engenheiro Civil Rua 9. Faria Lopes, L. 1º Esq. - 2525-075 ATOUGUA DA BALEIA Tel: 262 750 265 - Email: larguicengenharia@gmail.com - larguicwebby.com			LEGALIZAÇÃO
			Planta do Piso 0
			Escala: 1/100 Desenho nº 02