


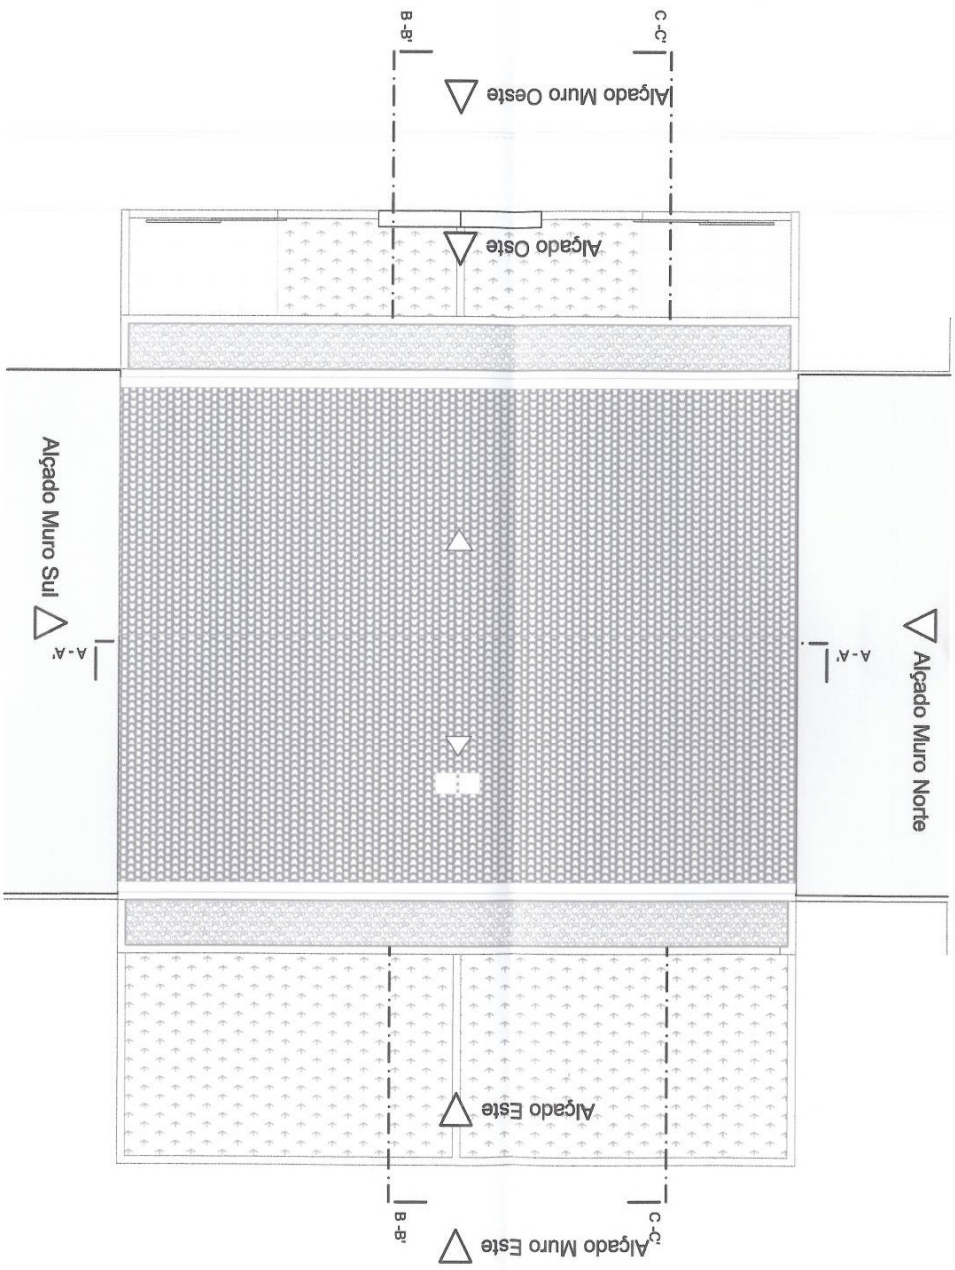

Proc.º n.º 175/21
8 JUL 2021

Legenda

Promotor
Artídes José Brás Eliseu

Gestor de projecto
Equipa de proj.

Arq. João Eliseu
Arq. Gilberto Ribeiro

Técnico Responsável

Localização
Travessa Bernardino Machado, lote 420-A,
Quinta do Conde II


Projecto
Moradia em banda Bi-familiar - T4

Desenho
Cobertura

1 de julho de 2021
Escala 1:100

Ref.



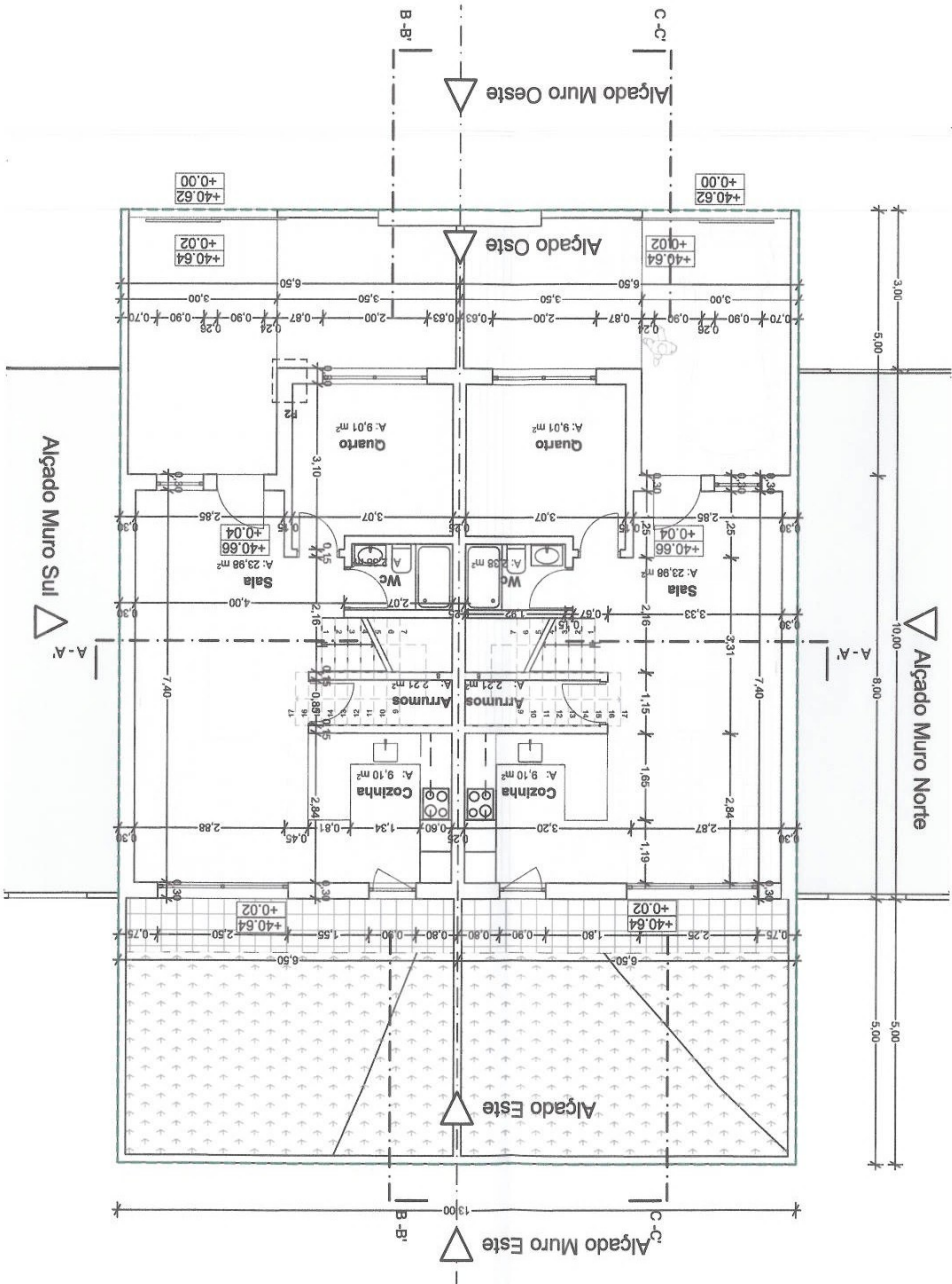

175/21
175/21

Legenda

Promotor
Artistas José Brás Eliseu

Gestor de projecto
Equipa de proj.

Tecnico Responsável
Arq. João Eliseu

Arq. Gilberto Ribeiro

Localização

Travessa Bernardino Machado, lote 420-A,
Quinta do Conde II

Projecto
Moradia em banda B-familiar - T4


Desenho
Planta Piso Térreo

Escala 1:100

1 de julho de 2021

Folha n.º: 03

43
43

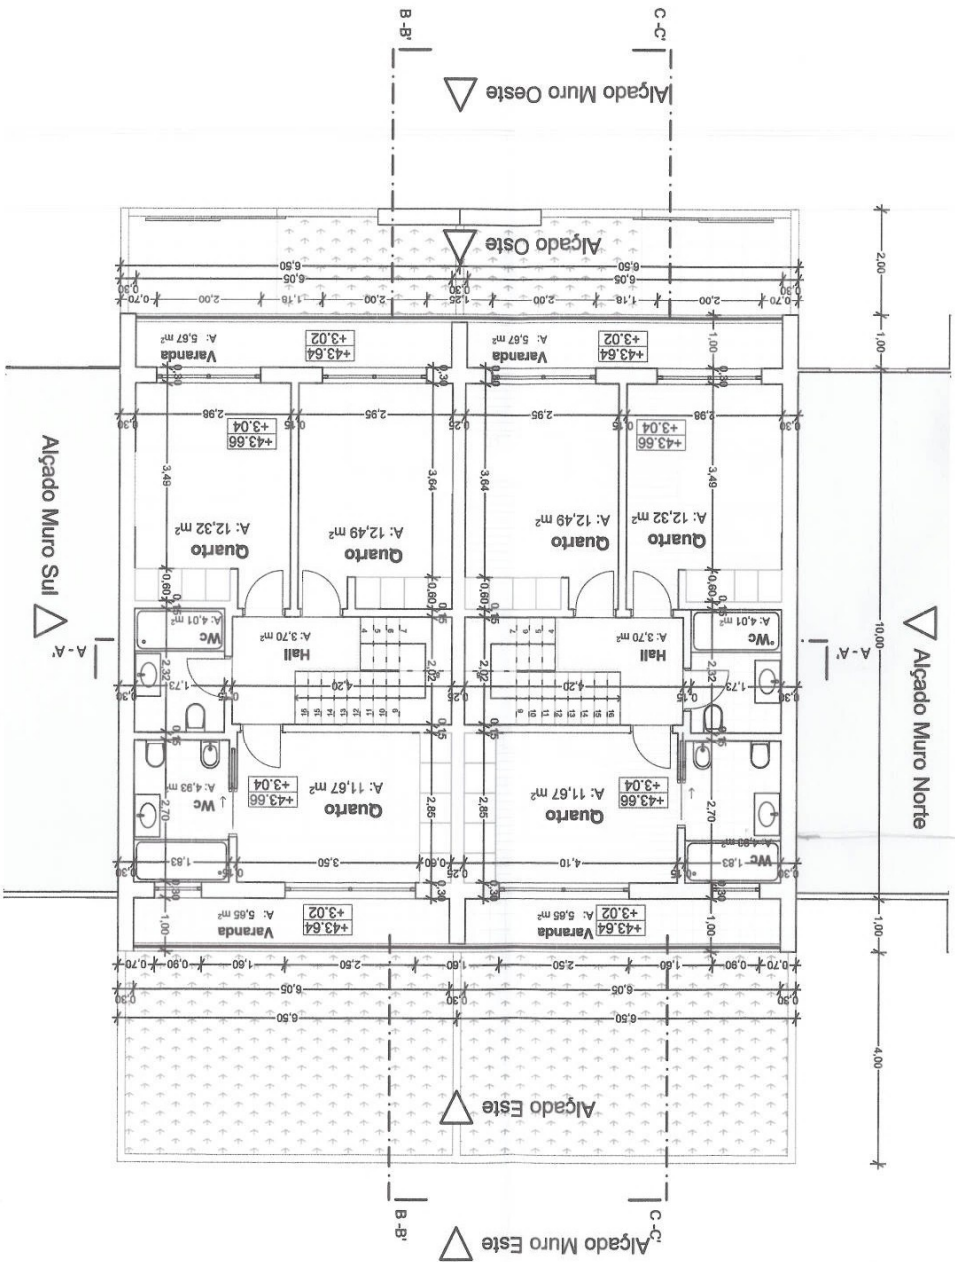

Proj. P.º
1 de julho de 2021
13561

Legenda

Promotor
Artistas José Brás Eliseu
Gestor de projeto
Equipa de proj.
Arq. João Eliseu
Técnico Responsável
Arq. Gilberto Ribeiro

Localização
Travessa Bernardino Machado, lote 420-A,
Quinta do Conde II

Projeto
Moradia em banda Bi-familiar - T4

Desenho
Planta Piso 1

Escala 1:100

1 de julho de 2021