



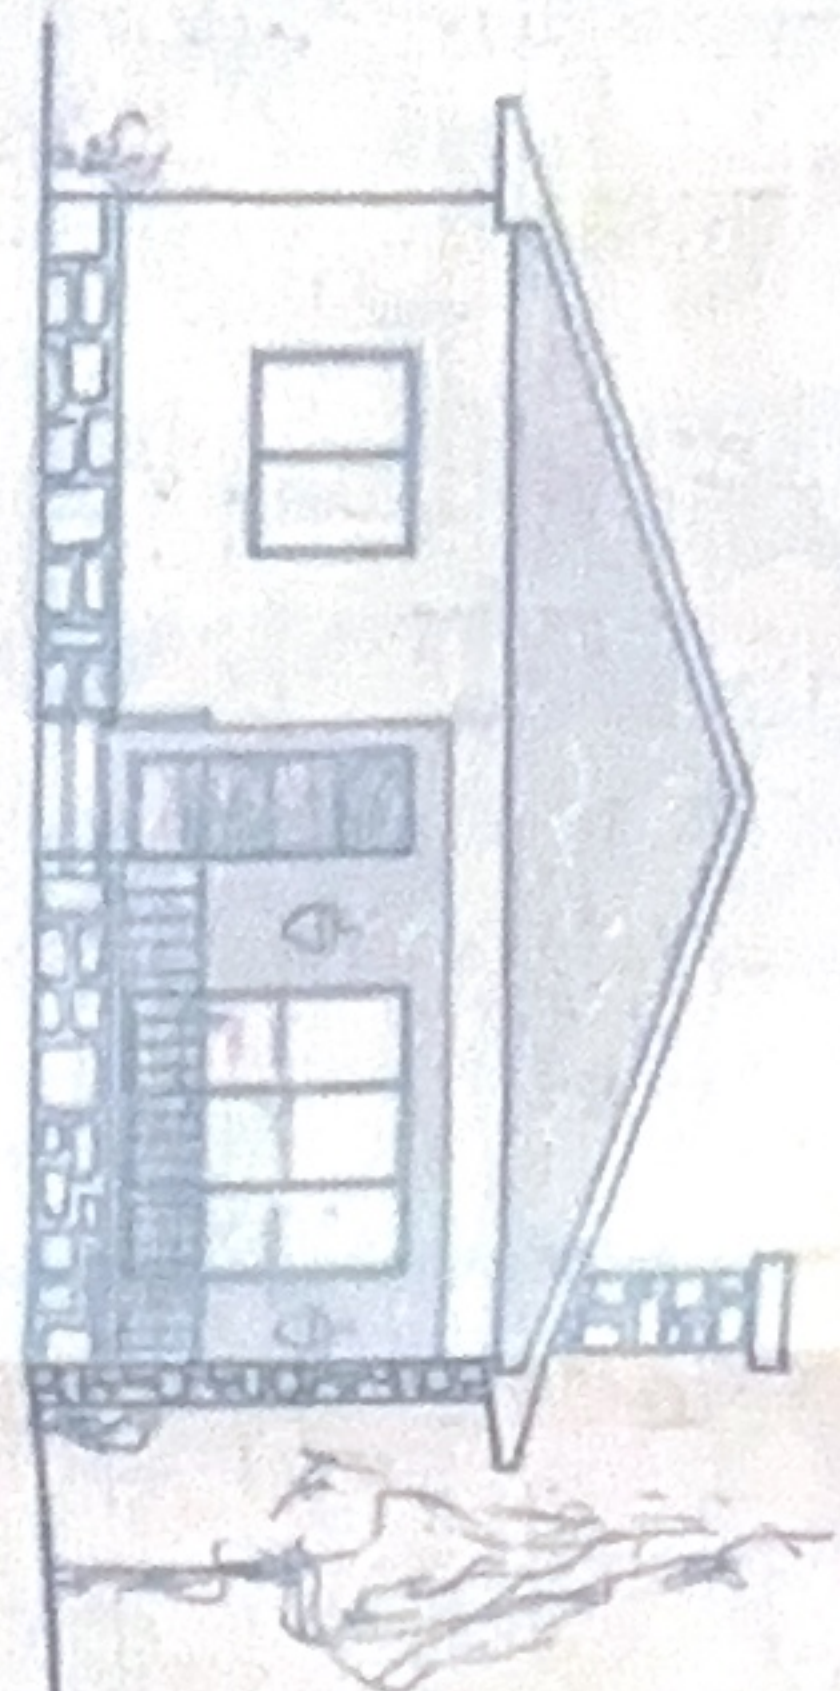


alçado principal




alçado lateral direito

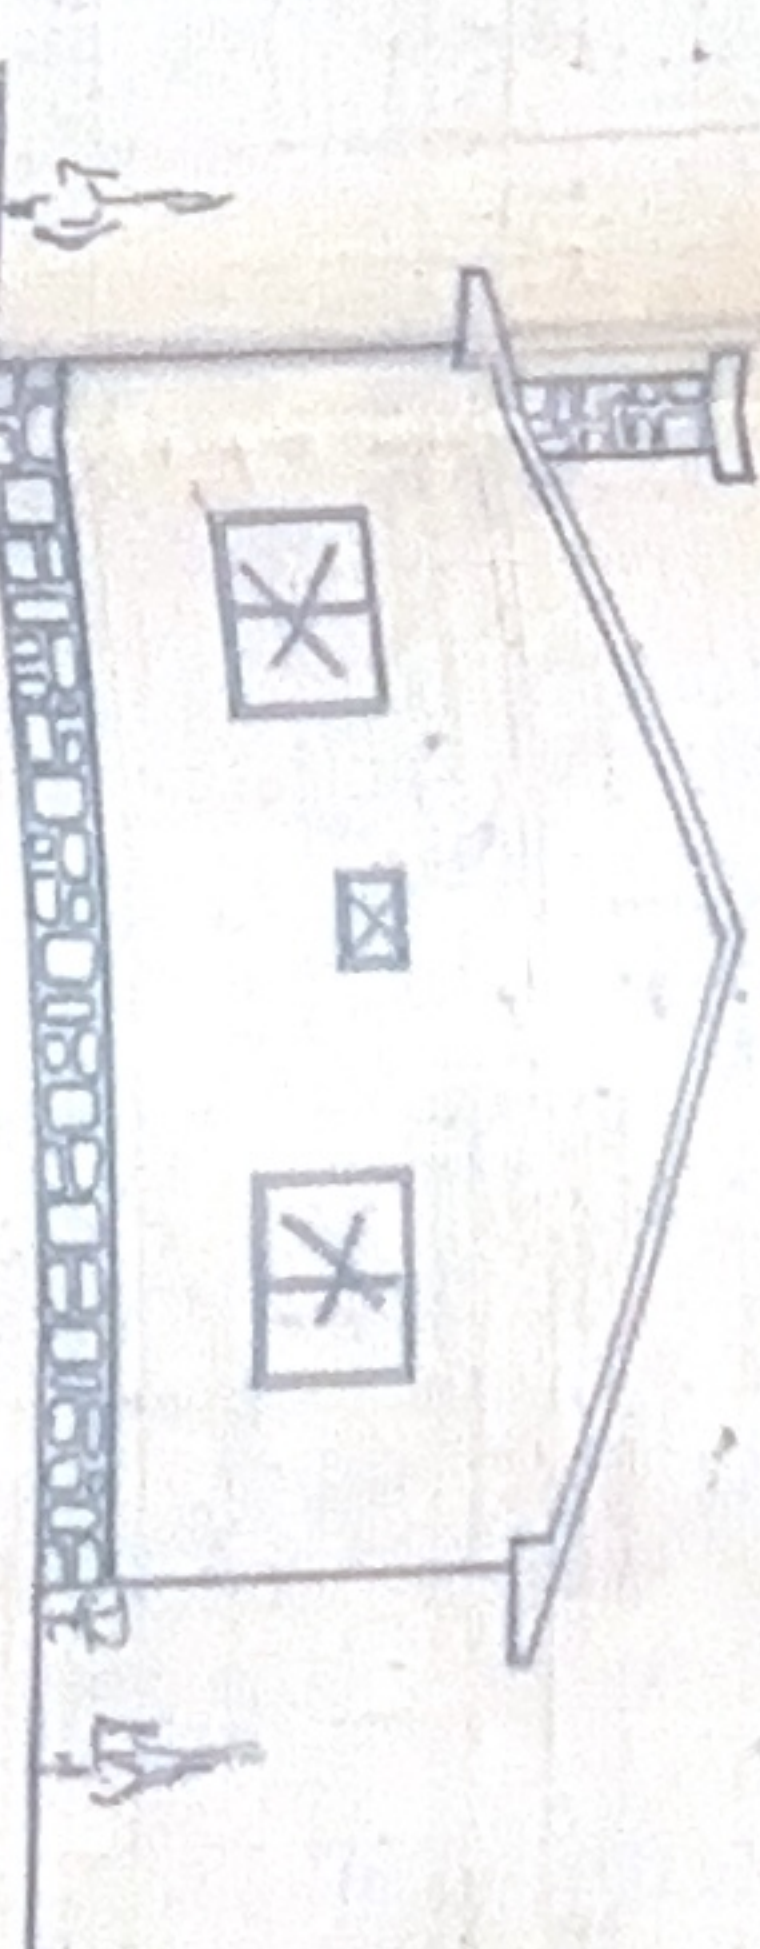


alçado posterior

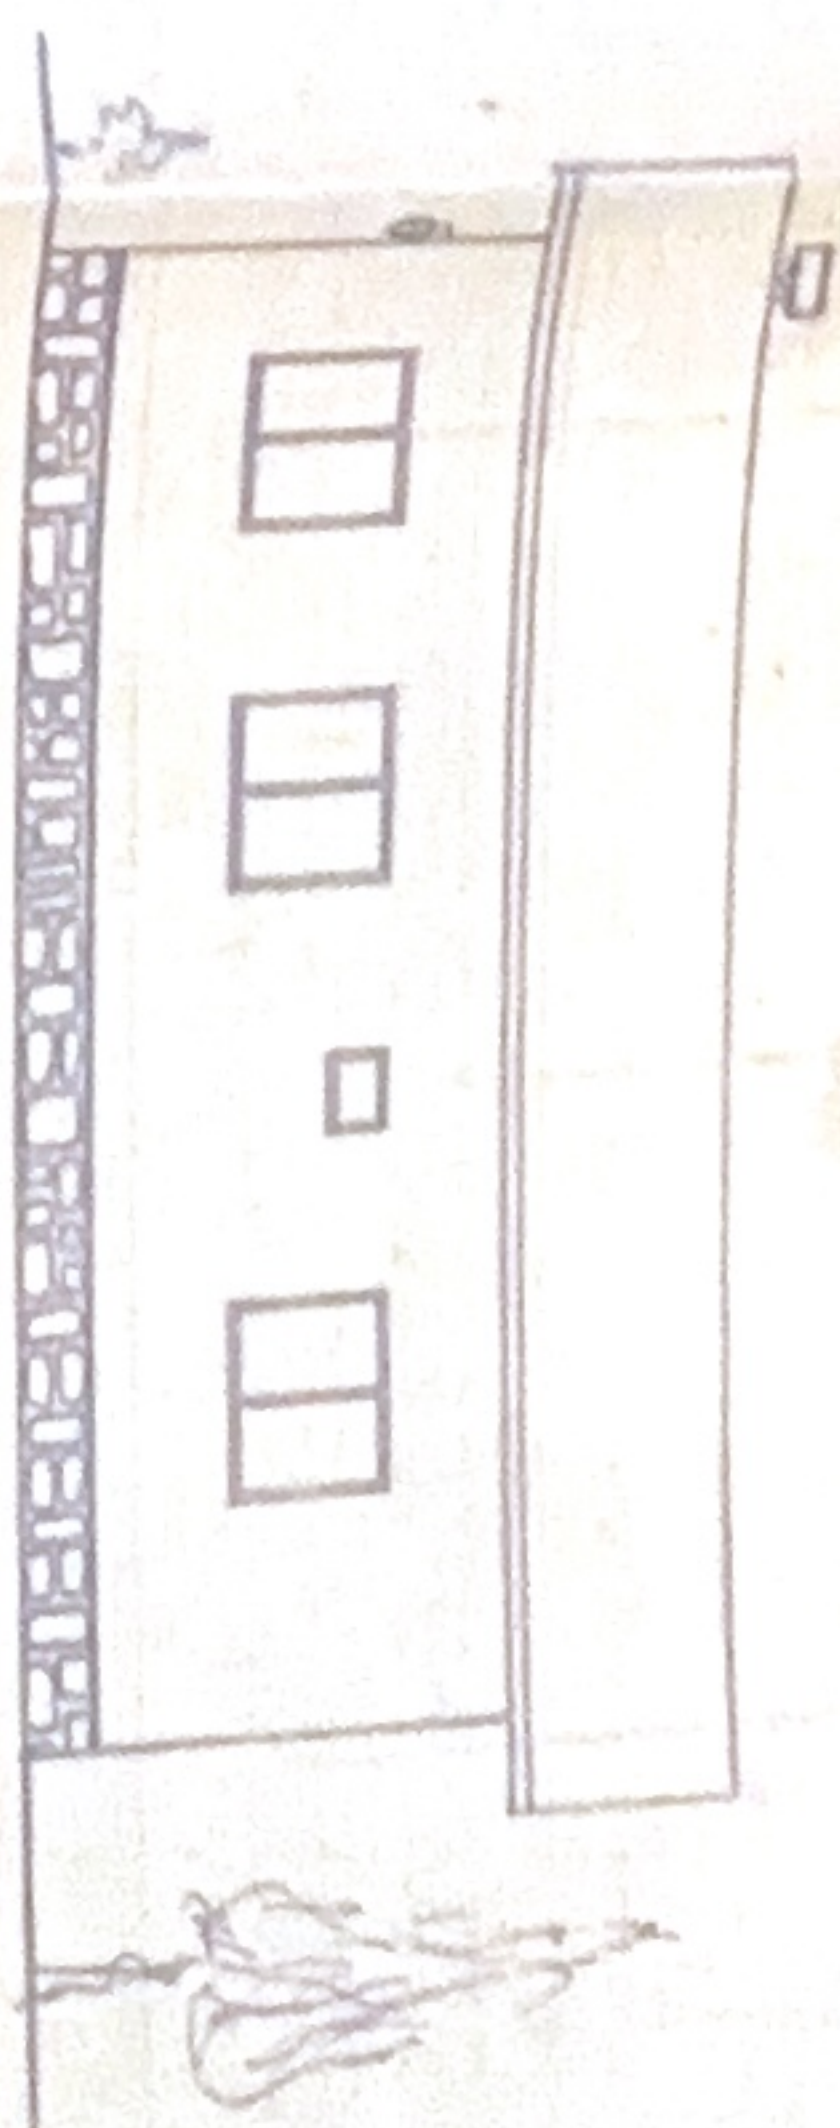


alçado lateral esquerdo

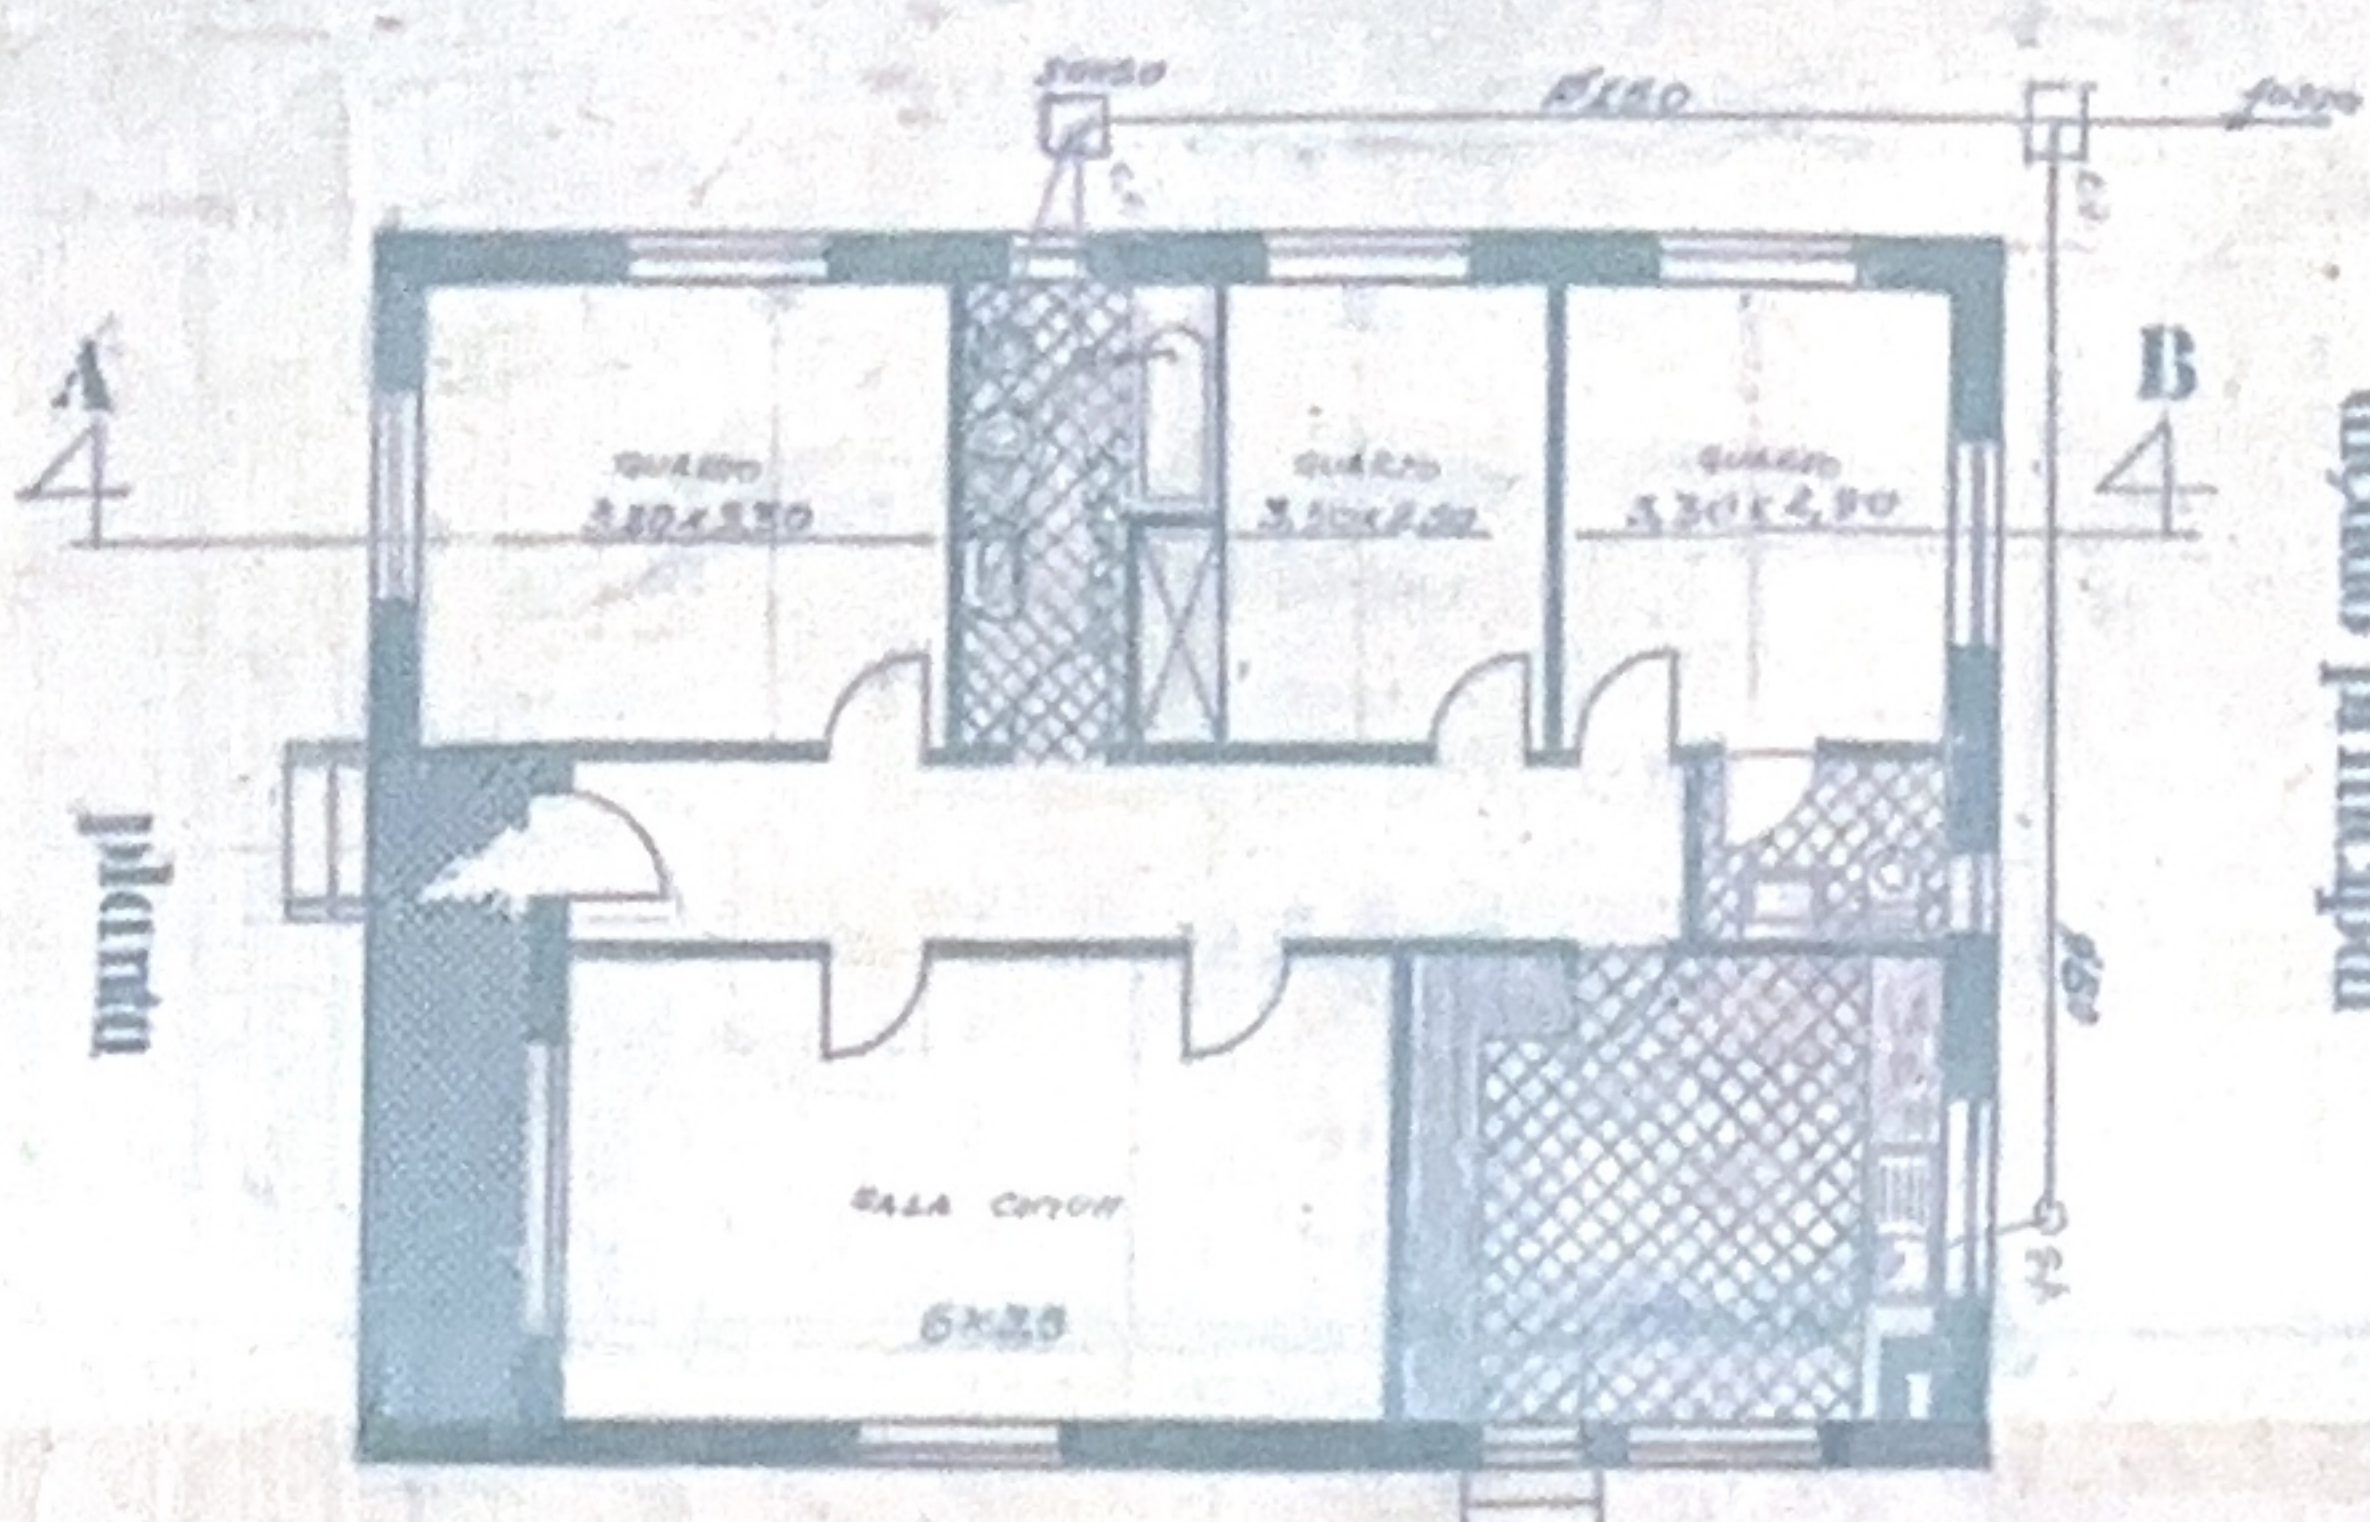

planta

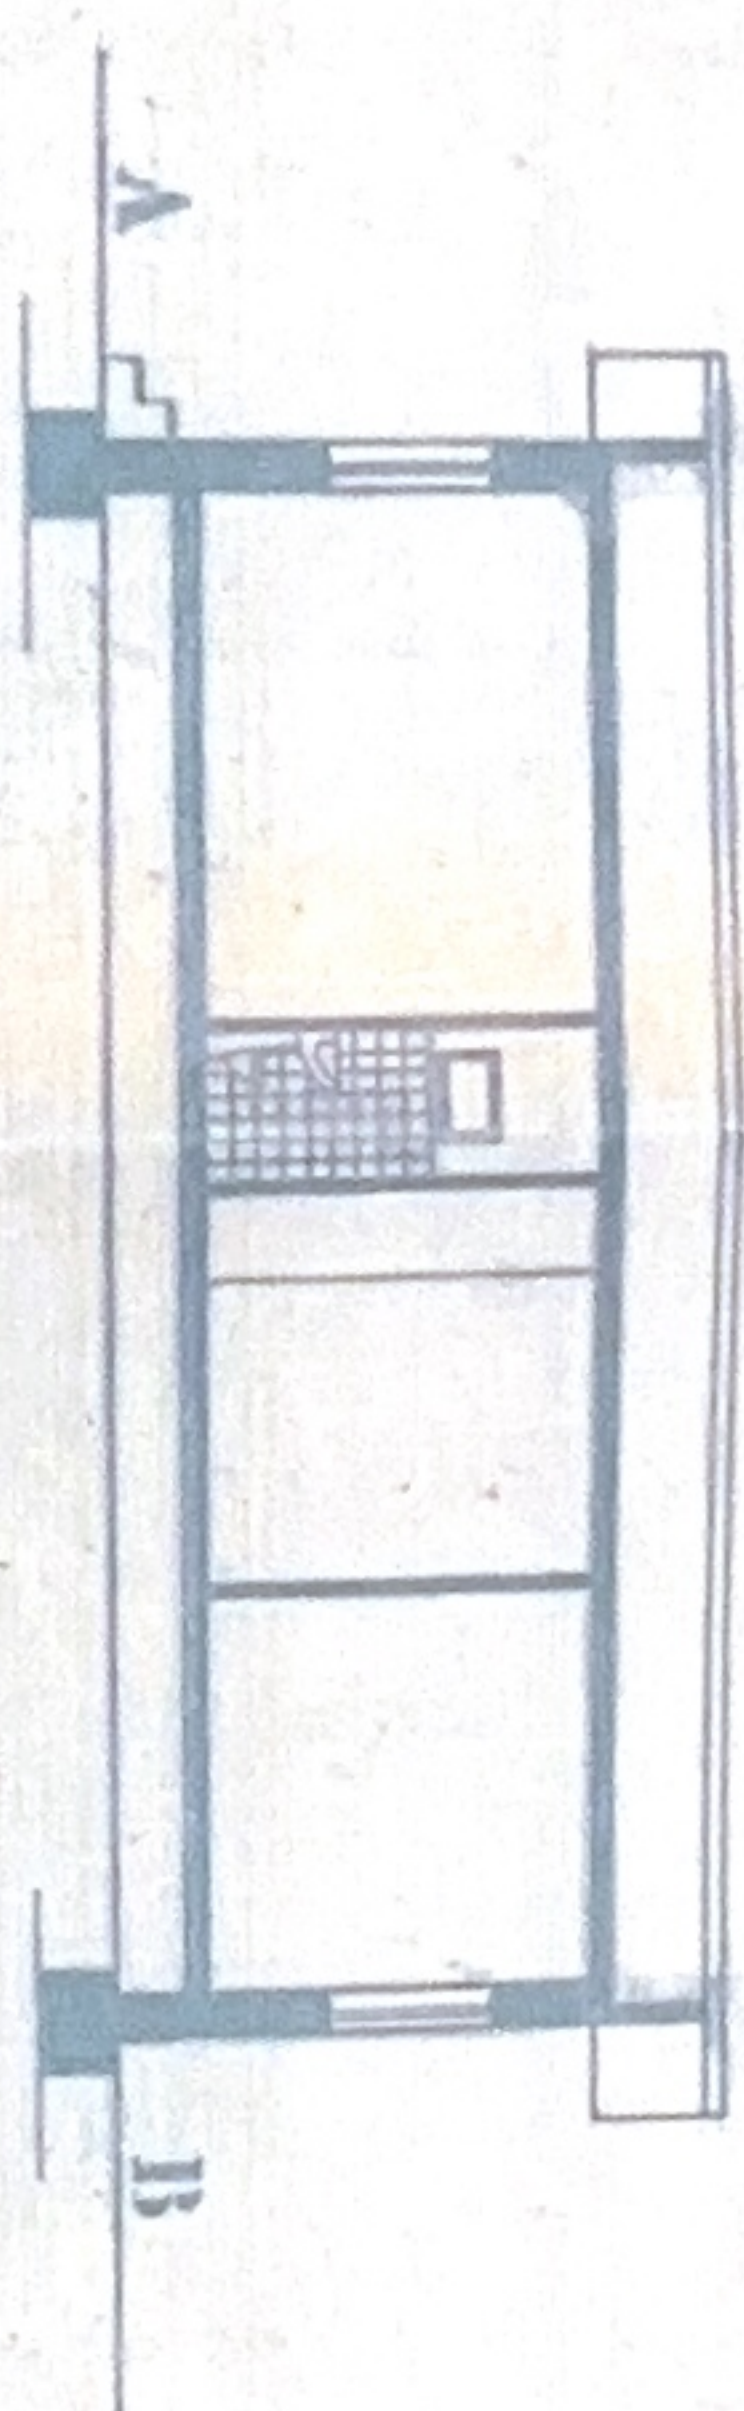

corte A-B

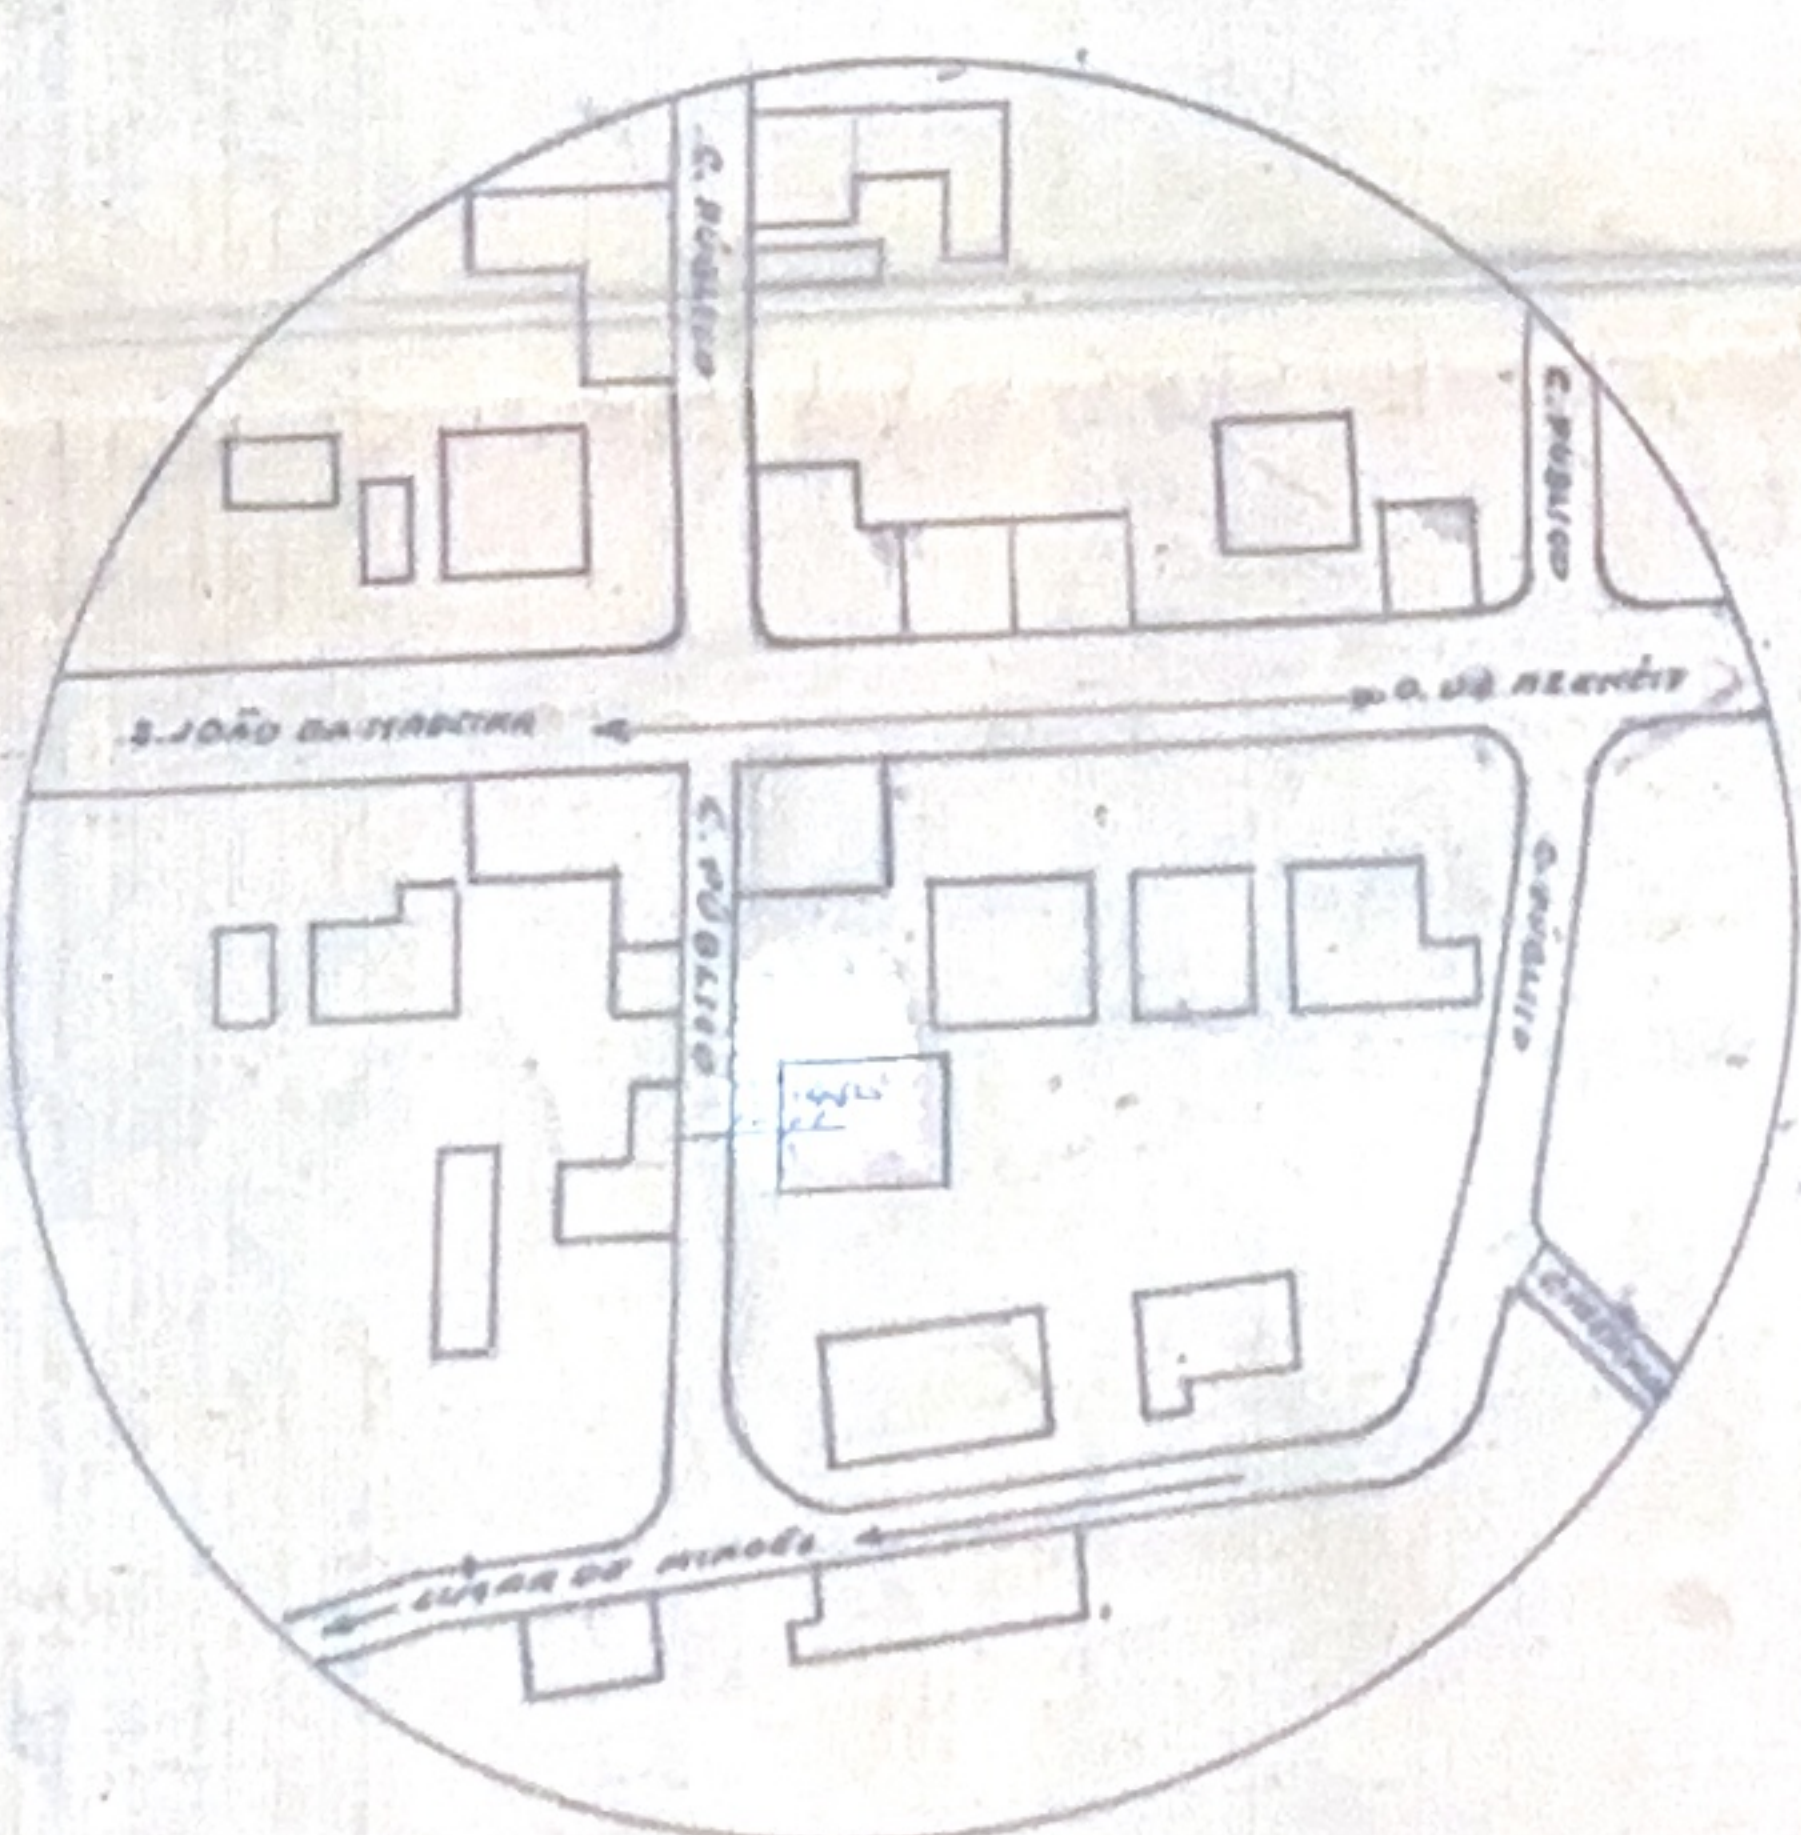

esboço topográfico

PROJETO:
ELÍCIO DE ALMEIDA PORTAL,
QUINTANA-CESAR

escala - 1:100