


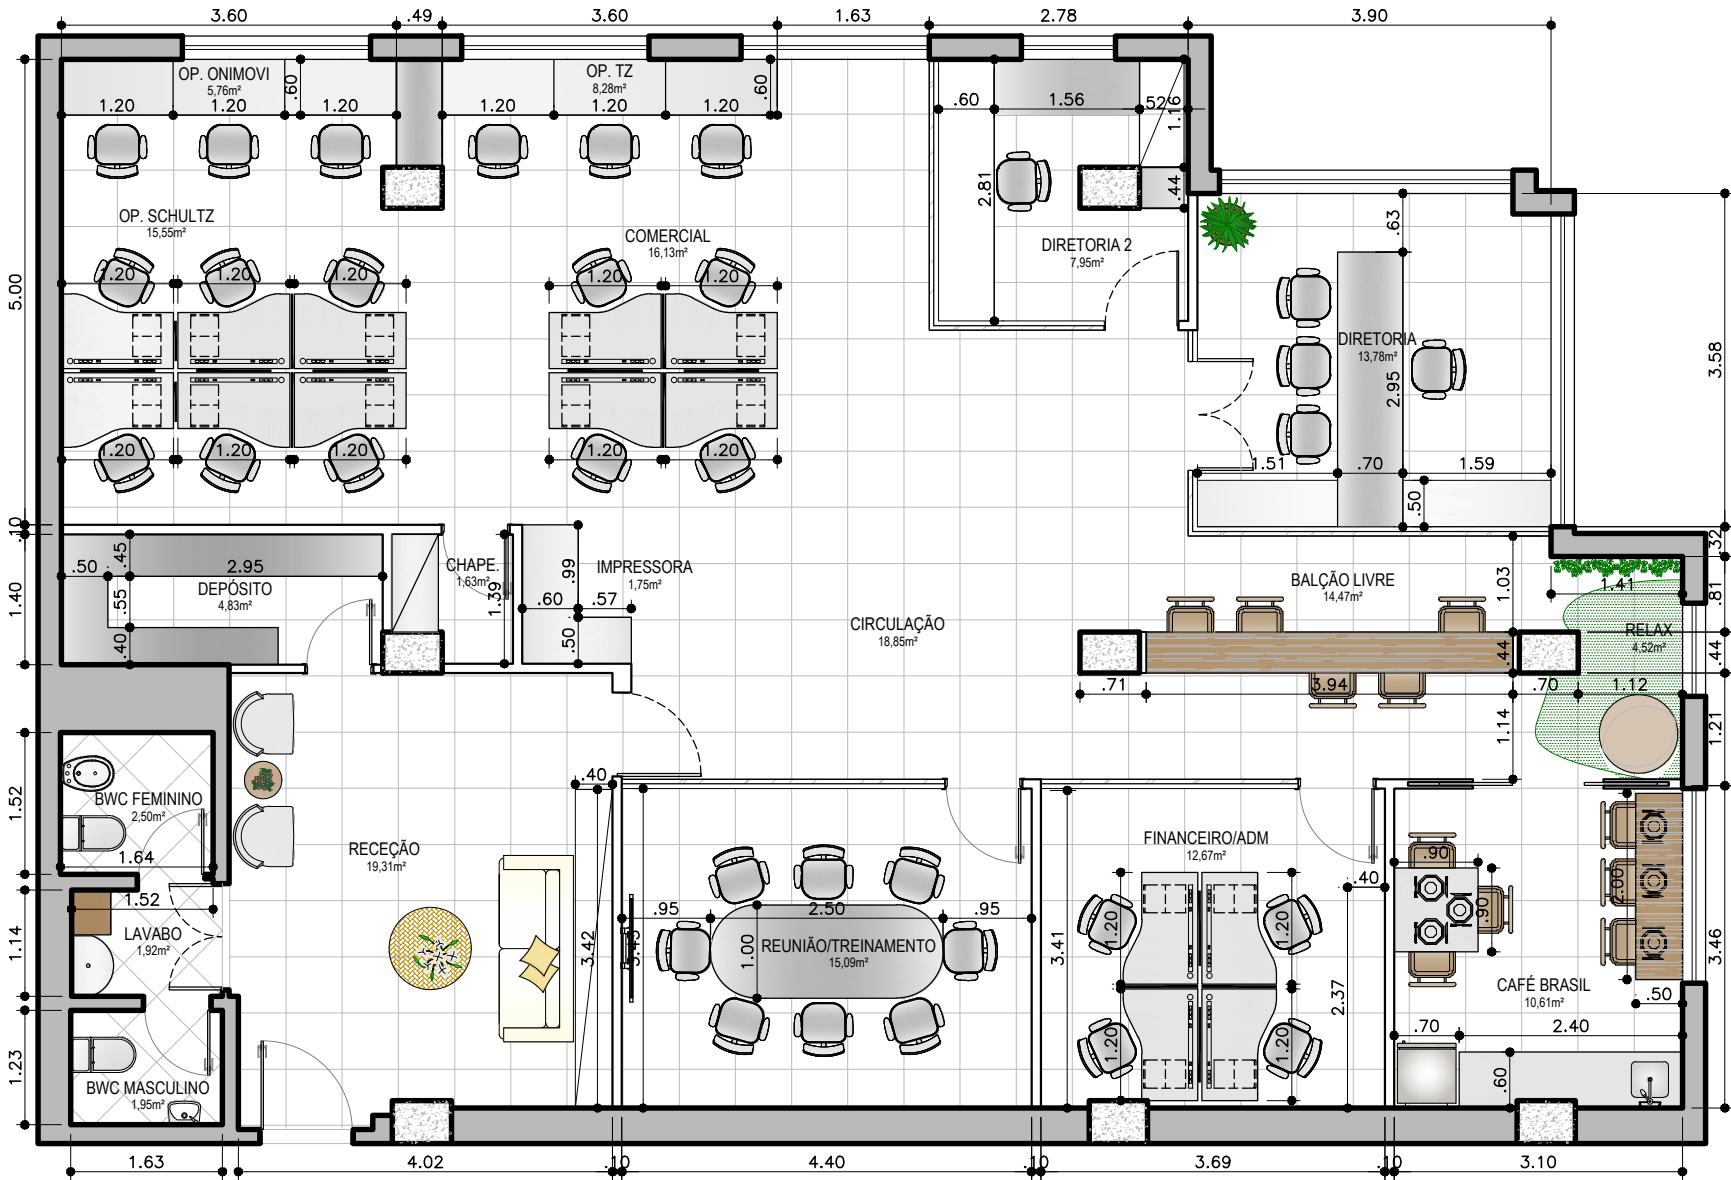

PLANTA DE LAYOUT
ESCALA.....1/75

*CONFERIR MEDIDAS NO LOCAL

OBRA:	CLIENTE:	ARQUITETA:	DESIGN DE INTERIORES:	CONTEÚDO:	ARQUIVO:	ÁREA TOTAL:	PRANCHA:
REFORMA/AMBIENTAÇÃO	AROLDO - SCHULTZ	LUANA GONDIM (CAU: A 72768-7)	PAOLA ALTERIO (ABD: 17895)	PLANTA DE LAYOUT	PROJETOS/CLIENTE	190,00 m²	01 /13
					DATA:	ÁREA REFORMA:	
					MAIO/2019	190,00 m²	