ESCALA 1/100

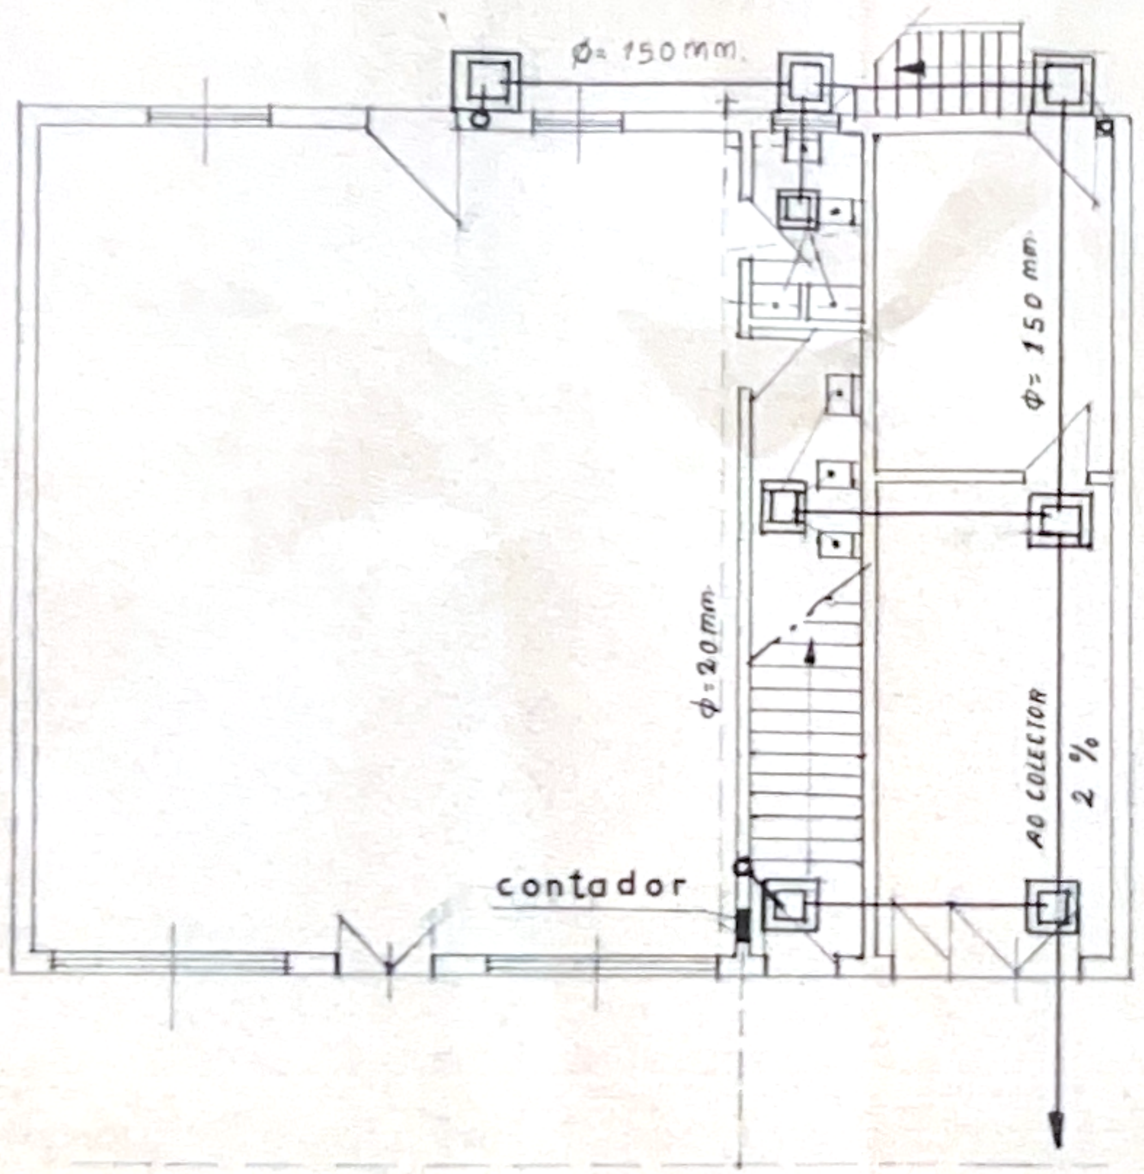

PLANTA DE RÉS/CHÃO

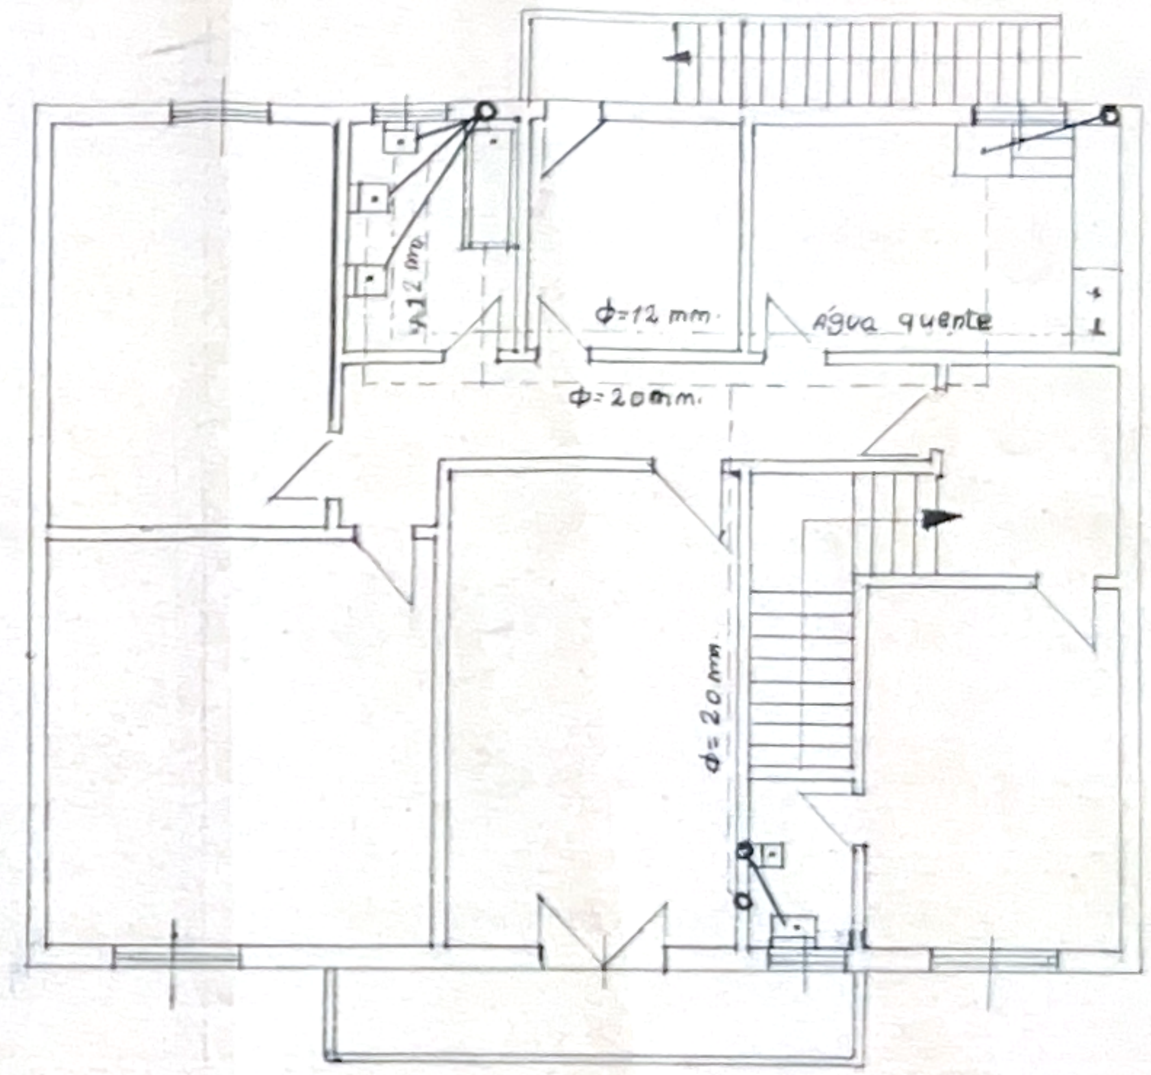

PLANTA DO 1º ANDAR

PLANTA DE ÁGUA E ESGOTOS

JOSÉ PASSAS MOREIRA PAIVA
CANAL-CAVEIRA—GRÂNDOLA:

Horácio Chainho Pereira
T. Sob o nº 60, C.M.G.