






Alç. Principal

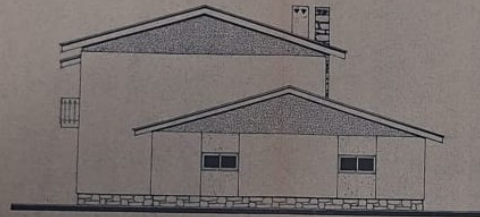

Alç. Lat. Direito

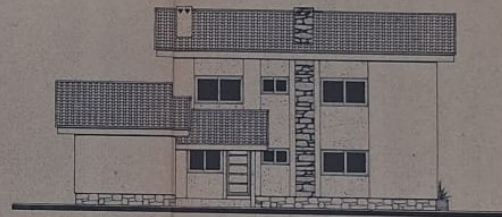

Alç. Posterior

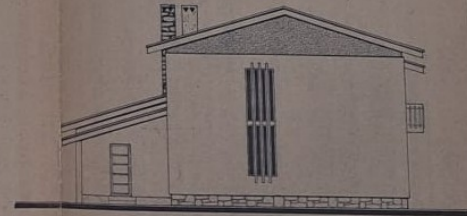

Alç. Lat. Esquerdo

75
2 1/2
4 1/2

CONSTRUÇÃO DE UMA MORADIA		DESENHO N.º 936
ALÇADOS		ESCALA 1:100
PROJETO	CONSTRUÇÃO	DATA
PROJETO	CONSTRUÇÃO	DATA

CODESSAIS

LOUSÃ

ÁREAS

1-368 m²

2-368 m²

3-444 m²

4-444 m²


5-888 m²


TOTAL-2 512 m²

PLANTA


escala

1/500

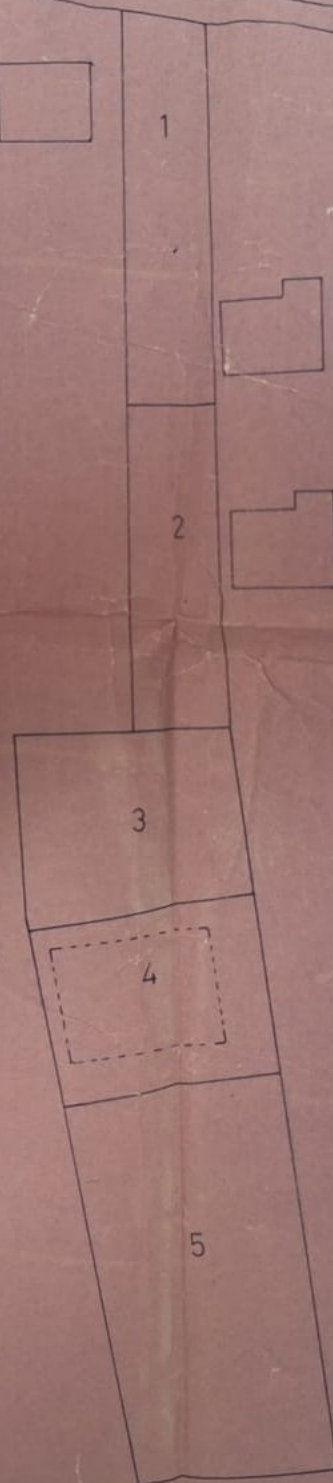


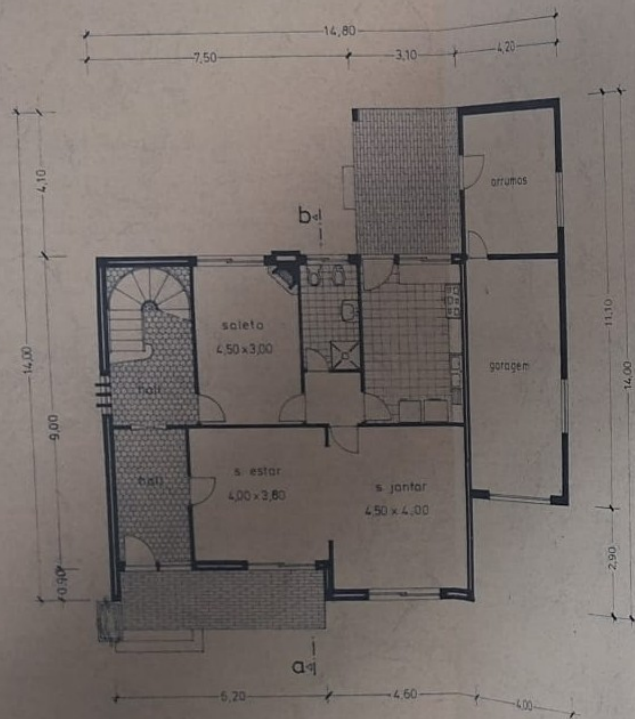

Planta do R/Chão

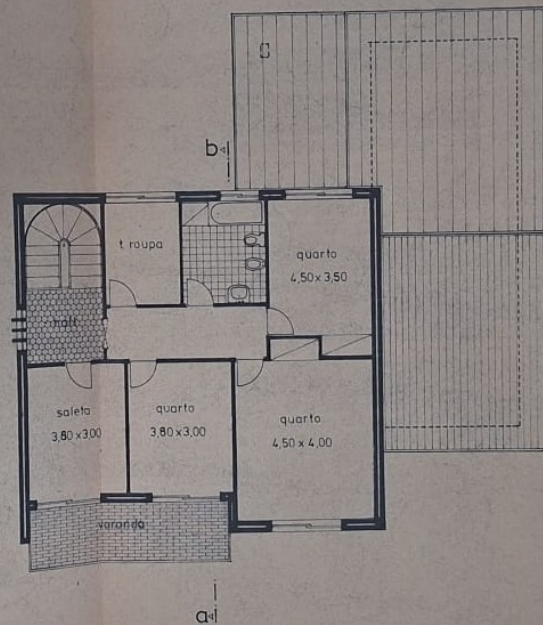

Planta do 1º Andar

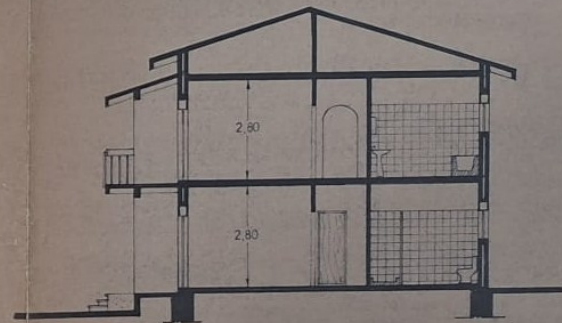

Corte a-b

SEÇÃO	OPRAS
Vol. 1	75
Fls.	12
Ed.	20
83	

PROJETO TÉCNICO	CONSTRUÇÃO DE UMA MORADIA	
PROJETO	PLANTAS E CORTE	
W. CAMPOLLO CORREIA	936	
1:100	1:100	