


A




**Anexo n.º 2**

***Planta de implantação do edifício***

Handwritten signature and date: 2/3/2012

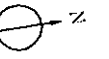

RUA MANUEL TOME VIEGAS

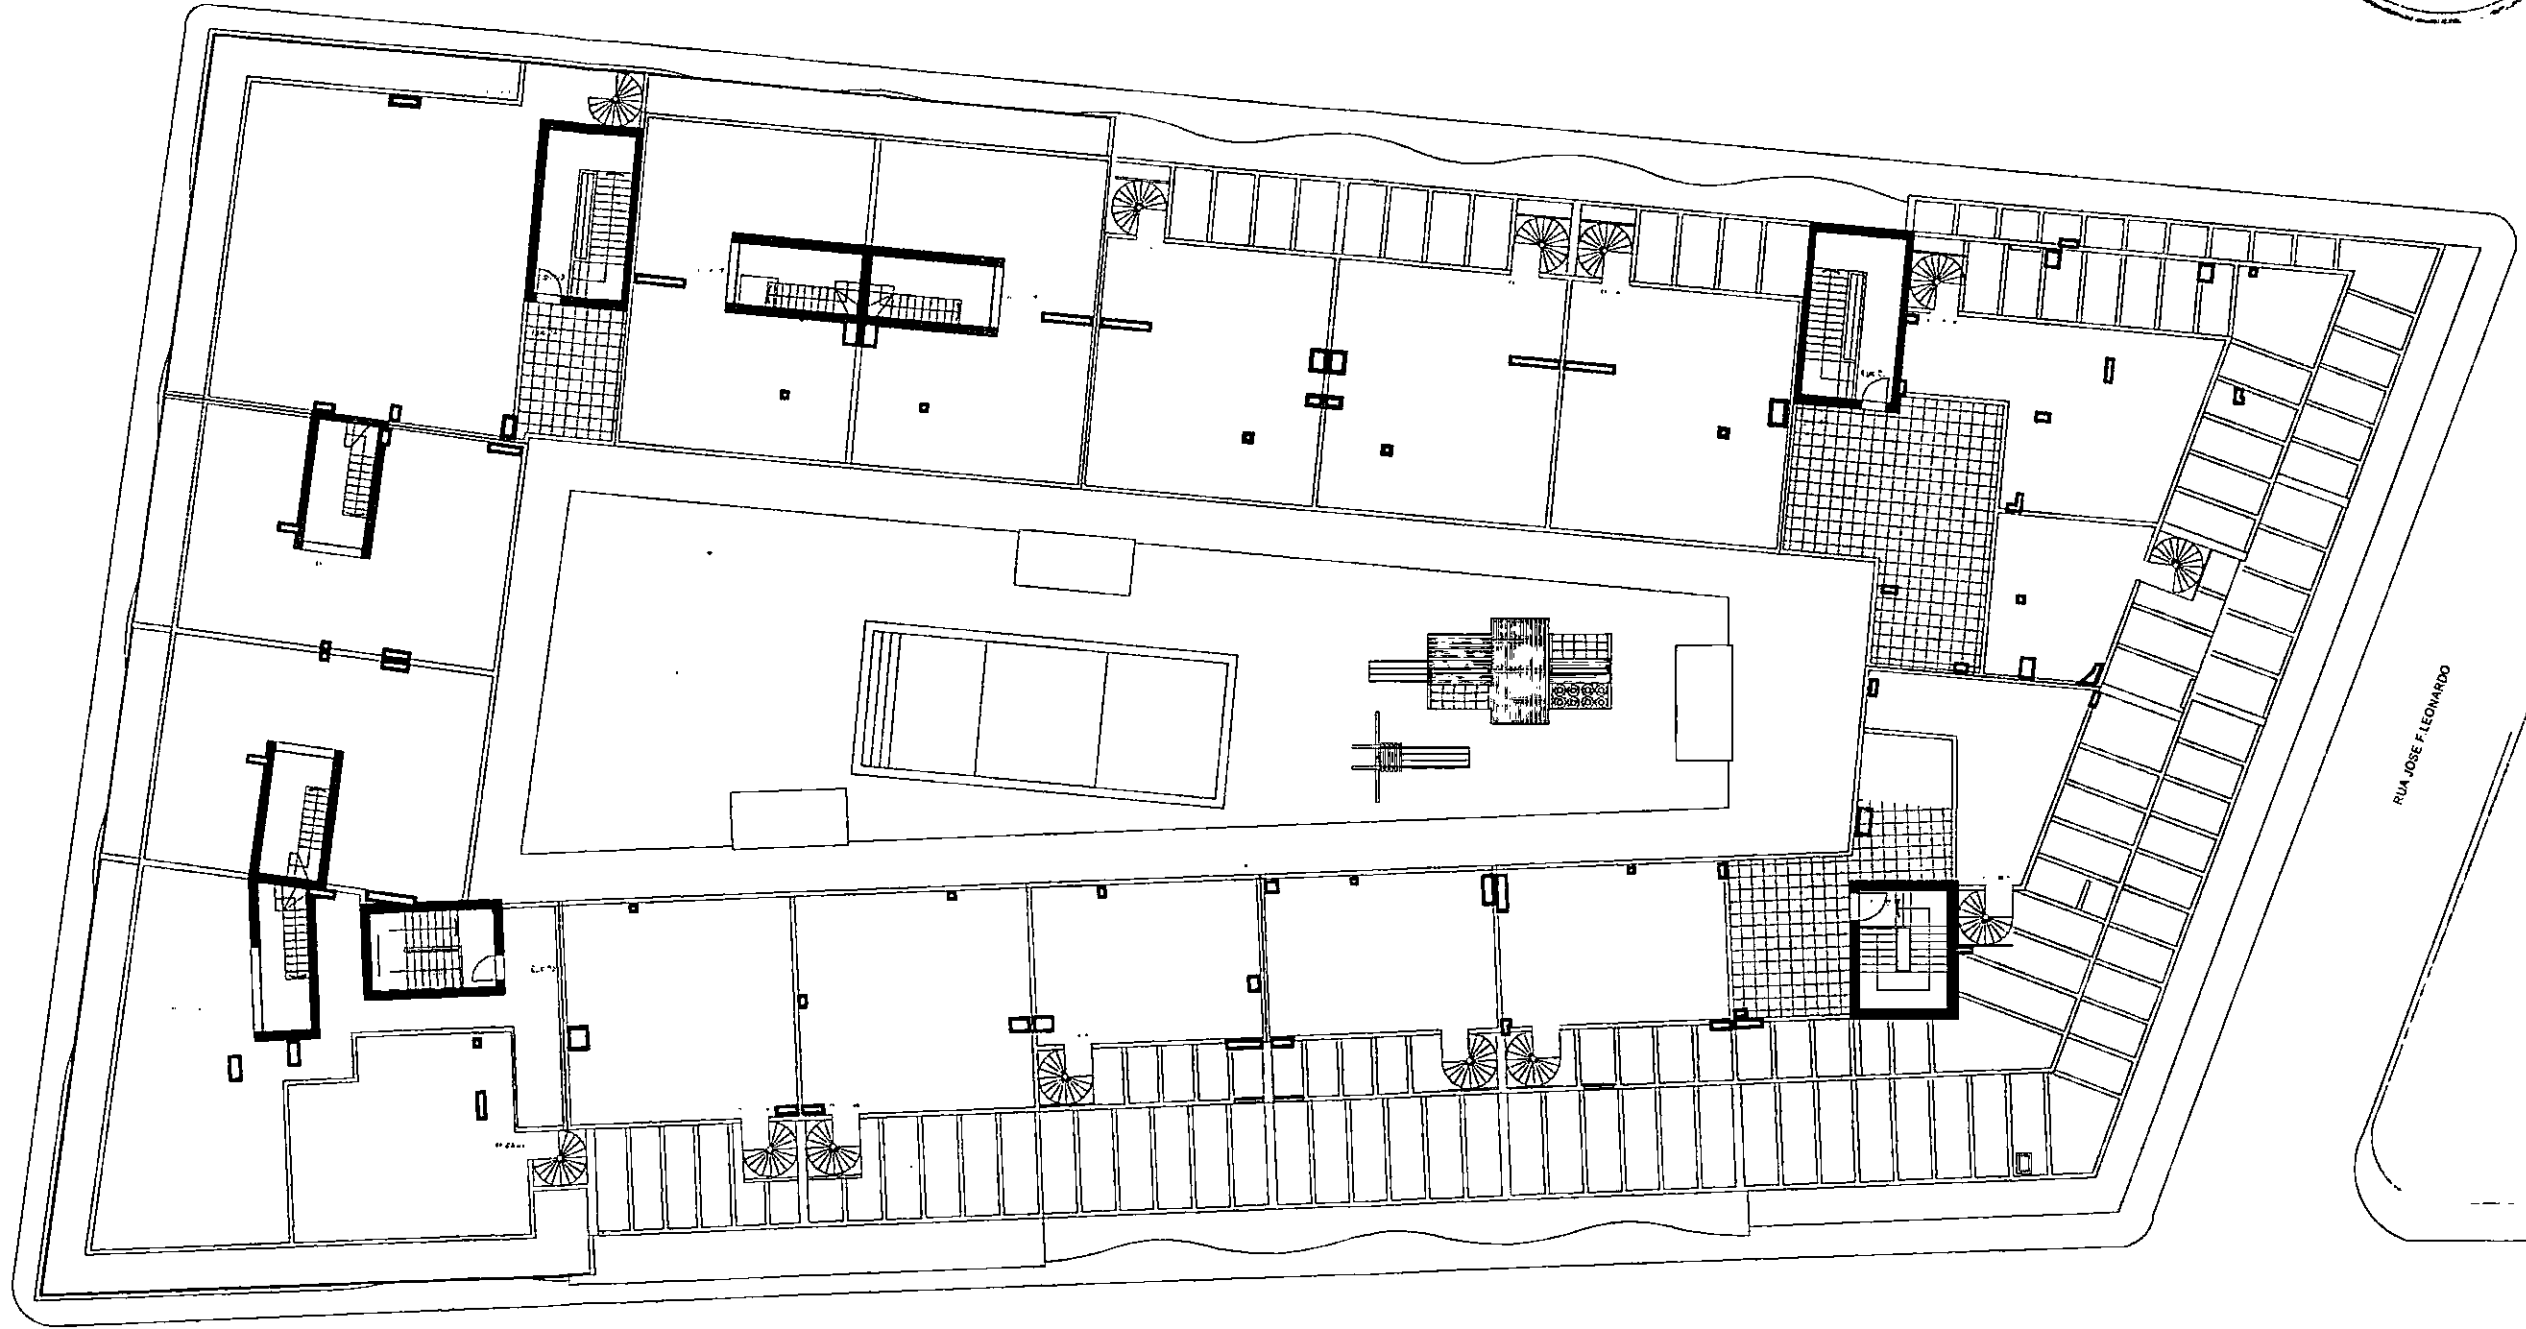

RUA JOSÉ F. LEONARDO

RUA GIL EANES

Requerente: <b>BANCO POPULAR PORTUGAL, S.A.</b>	Data: <i>A</i> Janeiro / 2012
Local: Rua Manuel Tomé Viegas, n.º 2 e 4 - Olhão	
Projecto: <b>ARQUITETURA</b>	Escala: 1:250
Localização: Piso 0	
Designação: Planta de implantação do edifício	

A



**Anexo n.º 3**

***Planta simplificada do piso de entrada***



RUA GIL EANES

Requerente: **BANCO POPULAR PORTUGAL, S.A.**

Local: Rua Manuel Tomé Viegas, n.º 2 e 4 - Olhão

Projecto: **ARQUITETURA**

Localização: Piso 0

Designação: Planta simplificada do piso de entrada


Data: *A*  
Janeiro / 2012

Escala:  
1:200



**Anexo n.º 5**

***Planta simplificada da habitação***

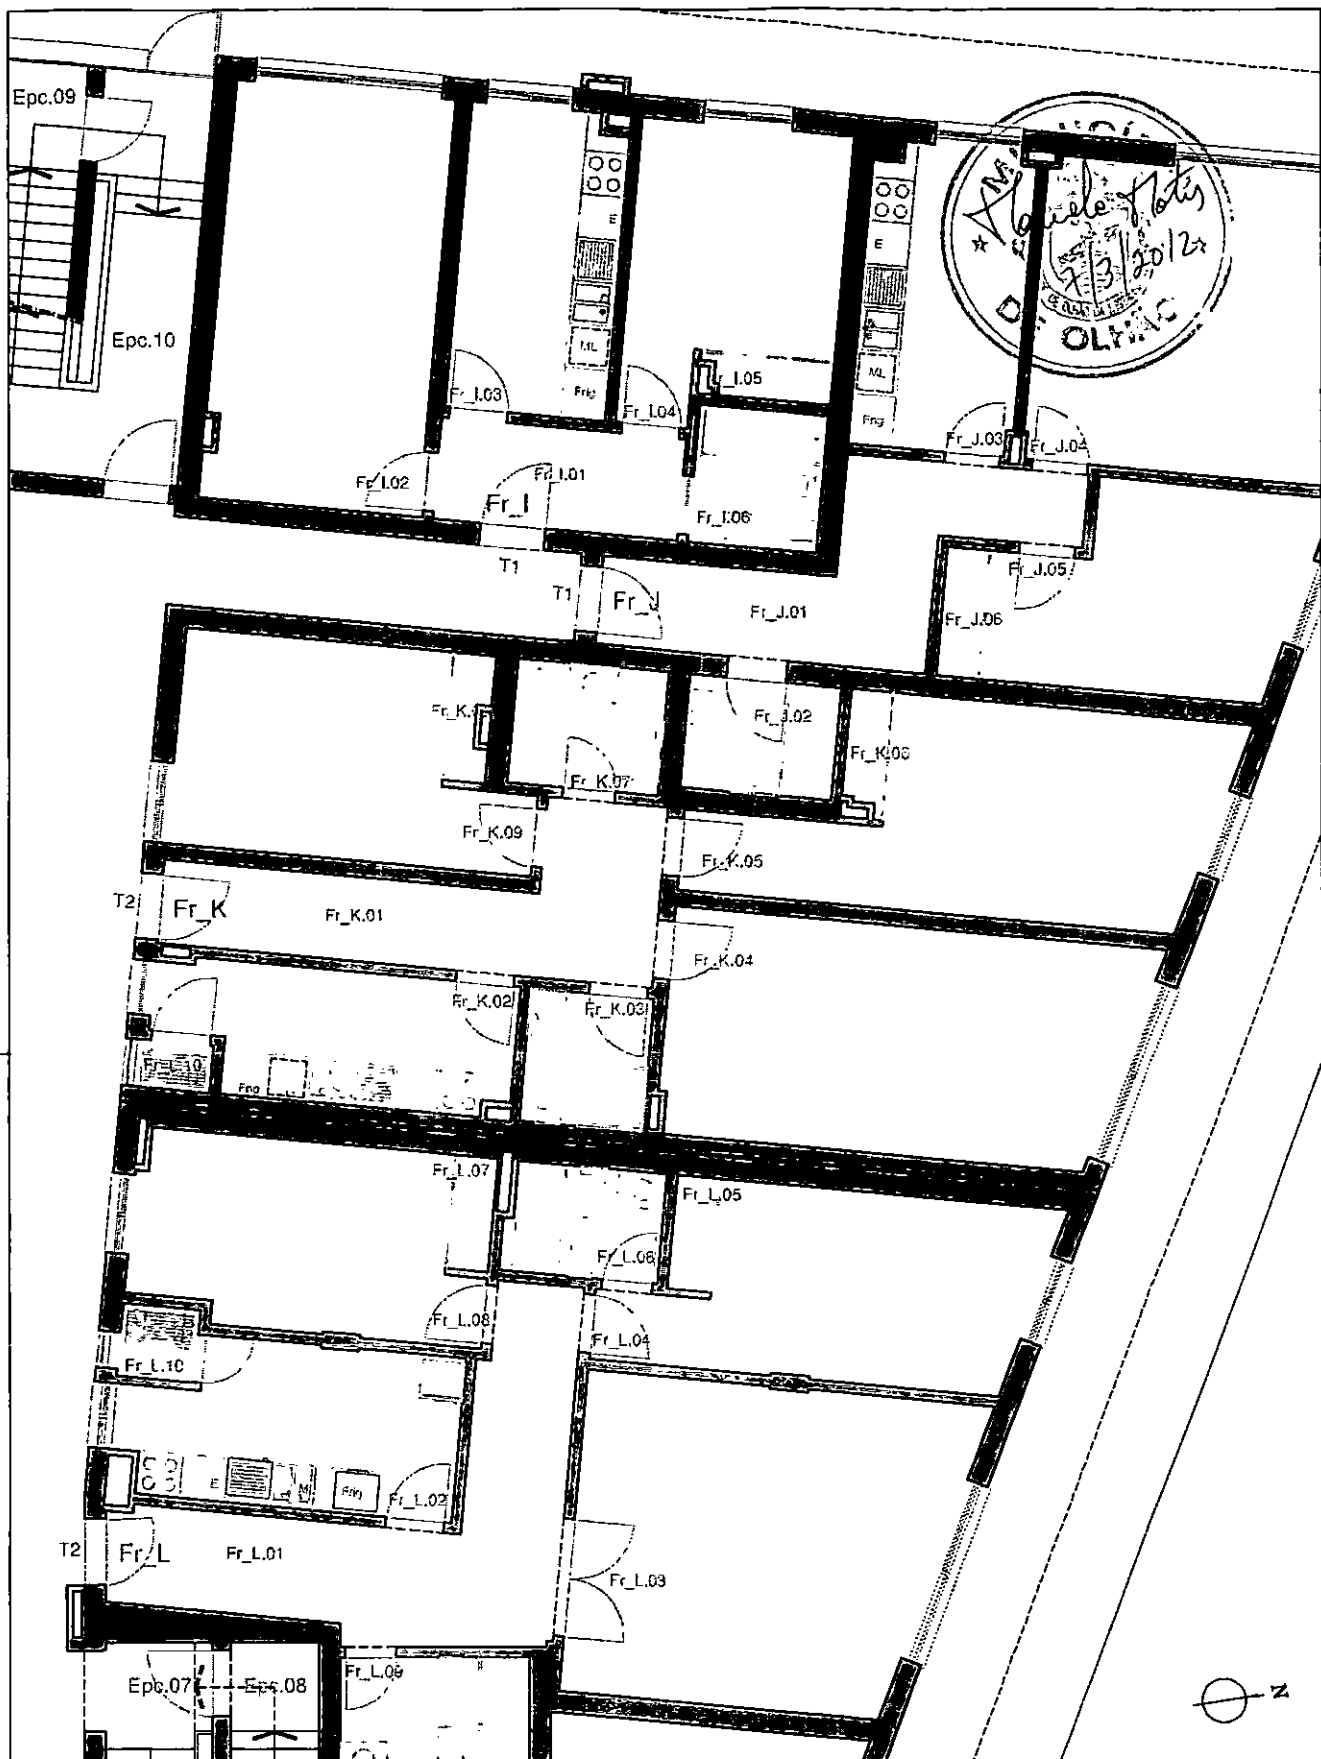

Requerente: <b>BANCO POPULAR PORTUGAL, S.A.</b> Local: Rua Manuel Tomé Viegas, nº2 e 4 - Olhão	Data: <b>A</b> Janeiro/2012
Projecto: <b>Arquitetura</b> Designação: Fração Fr_K	Escala: 1/100