


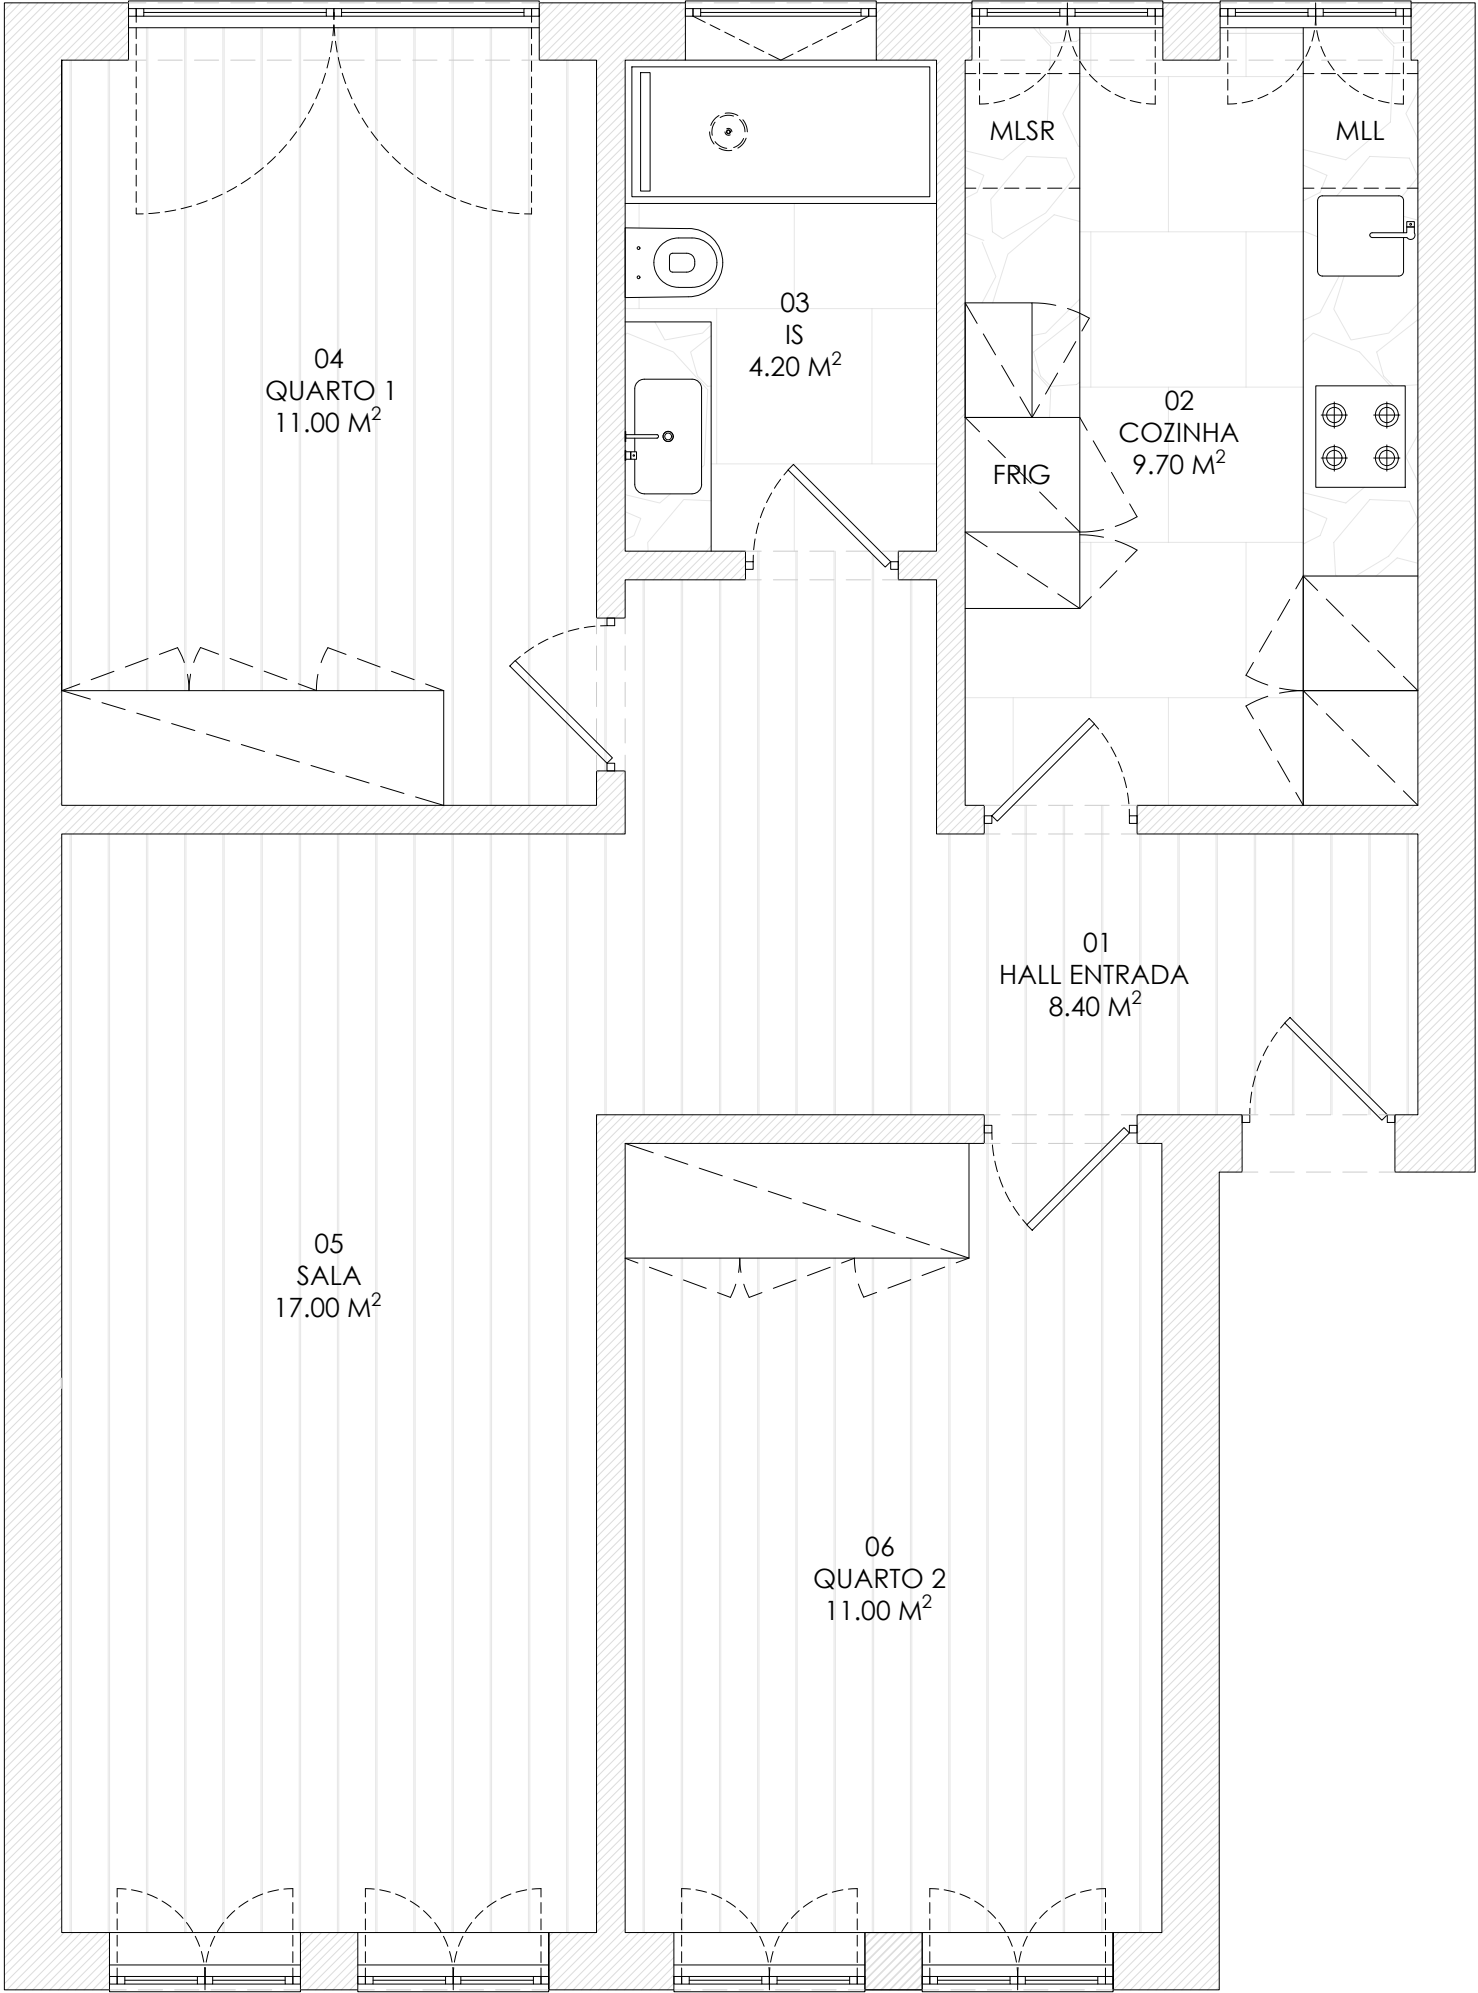

LEGENDA

NOTA: TODAS AS COTAS DEVERÃO SER VERIFICADAS EM OBRA

ARQUITECTURA E DECORAÇÃO



REQUERENTE

PROJECTO
RUA ROBERTO DUARTE SILVA, 2, R/C ESQ,
1600-200 LISBOA

FASE
PROMOÇÃO IMOBILIÁRIA

DESENHOS
PAVIMENTO - DETALHES

PROJETISTA
ARQTº DAVID FERREIRA MORAIS

ESCALA	DATA	01.0
1/-	JAN. 26	
PROCESSO		
REV 00		

ESTE DESENHO É PROPRIEDADE INTELECTUAL DO AUTOR,
NÃO PODENDO SER REPRODUZIDO OU USADO PARA
QUALQUER OUTRO FIM QUE NÃO O AQUI EXPRESSO.