


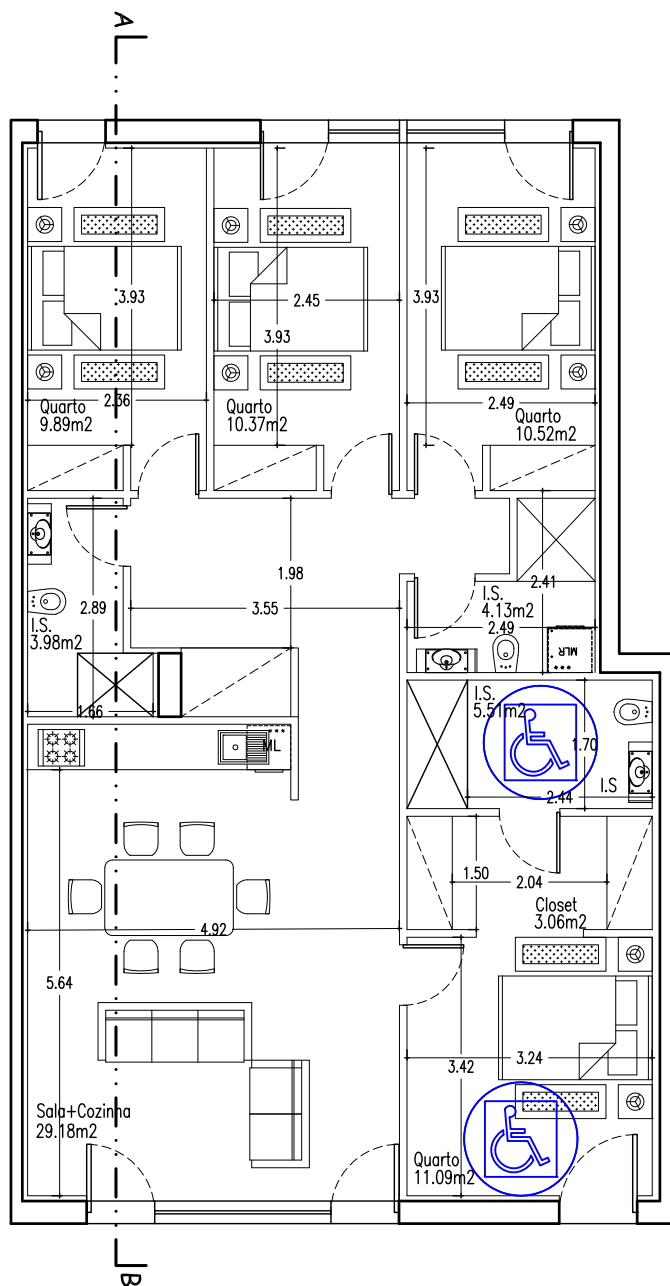

PEÇA

PLANTA COTADA DO PISO 0

RESPONSÁVEL TÉCNICO



## ARQUITETURA

REQUERENTE

MATRIZ BOÉMIA, LDA  
RUA DAS OLIVEIRAS Nº5, 2º SALA A  
4780-774 SANTO TIRSO

OBRA

ALTERAÇÃO DE UTILIZAÇÃO  
RUA RICARDO CHIBANGA Nº17 R/C - LJ 2  
2150-123 GOLEGÃ

ARQ

JOANA RAMIREZ

DES.

ANTÓNIO NUNES

ESCALA

1:100

DATA

MAIO 2025

N. DES.

**A1**