


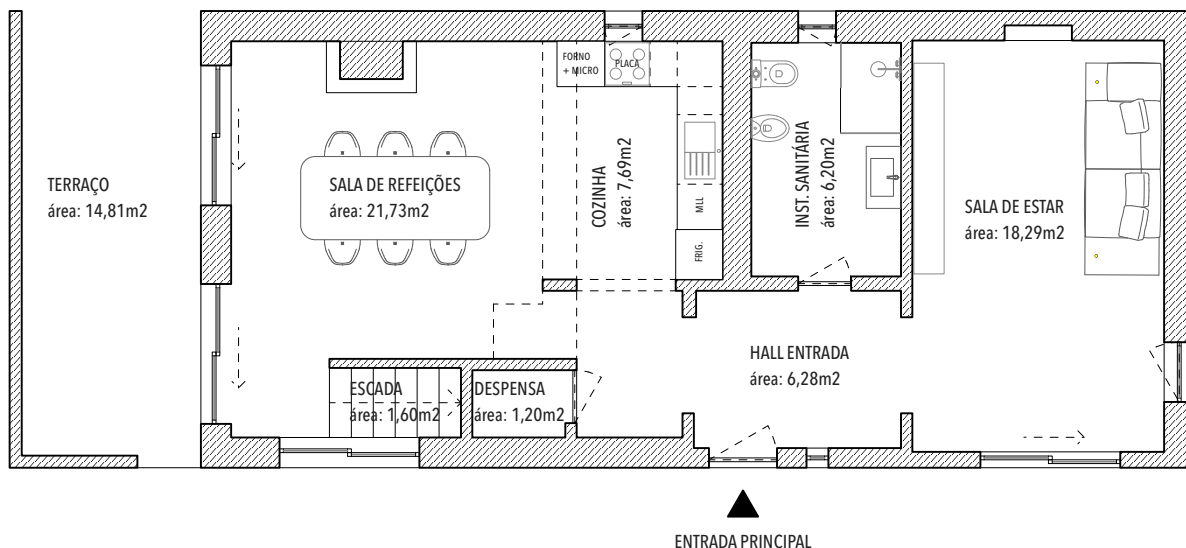

Projecto
IGREJA NOVA - AMIGOS 3

Localização
Rua dos Amigos 3, Igreja Nova, Mafra

Requerente
RUI GARRIDO LUCAS




Coordenador de Projecto
Renato Miguel Franco, Arq. (OA 25821)

Verificação

Arquitectura
Renato Miguel Franco

Indicação

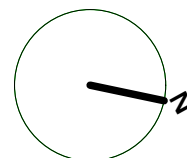

Fase de Projecto
LEGALIZAÇÃO

Data
Janeiro 2026


Escala
1:100

Descrição do Desenho

Código de desenho

HABITAÇÃO UNIFAMILIAR
Planta Piso 0

2025P1 | LEG | 0101 | R0

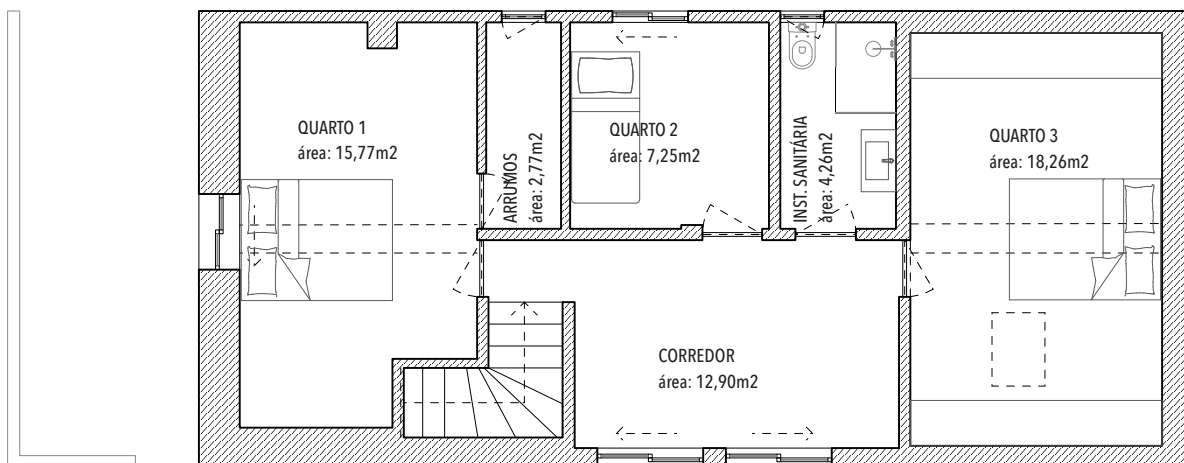

Projecto

IGREJA NOVA - AMIGOS 3

Localização

Rua dos Amigos 3, Igreja Nova, Mafra

Requerente

RUI GARRIDO LUCAS



Coordenador de Projecto


Renato Miguel Franco, Arq. (OA 25821)

Verificação

Arquitectura

Renato Miguel Franco

Indicação

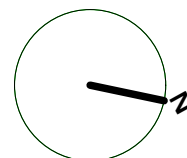

Fase de Projecto

LEGALIZAÇÃO

Data

Janeiro 2026

Escala

1:100

Descrição do Desenho

HABITAÇÃO UNIFAMILIAR

Planta Piso 1

Código de desenho

2025P1 | LEG | 0102 | R0