



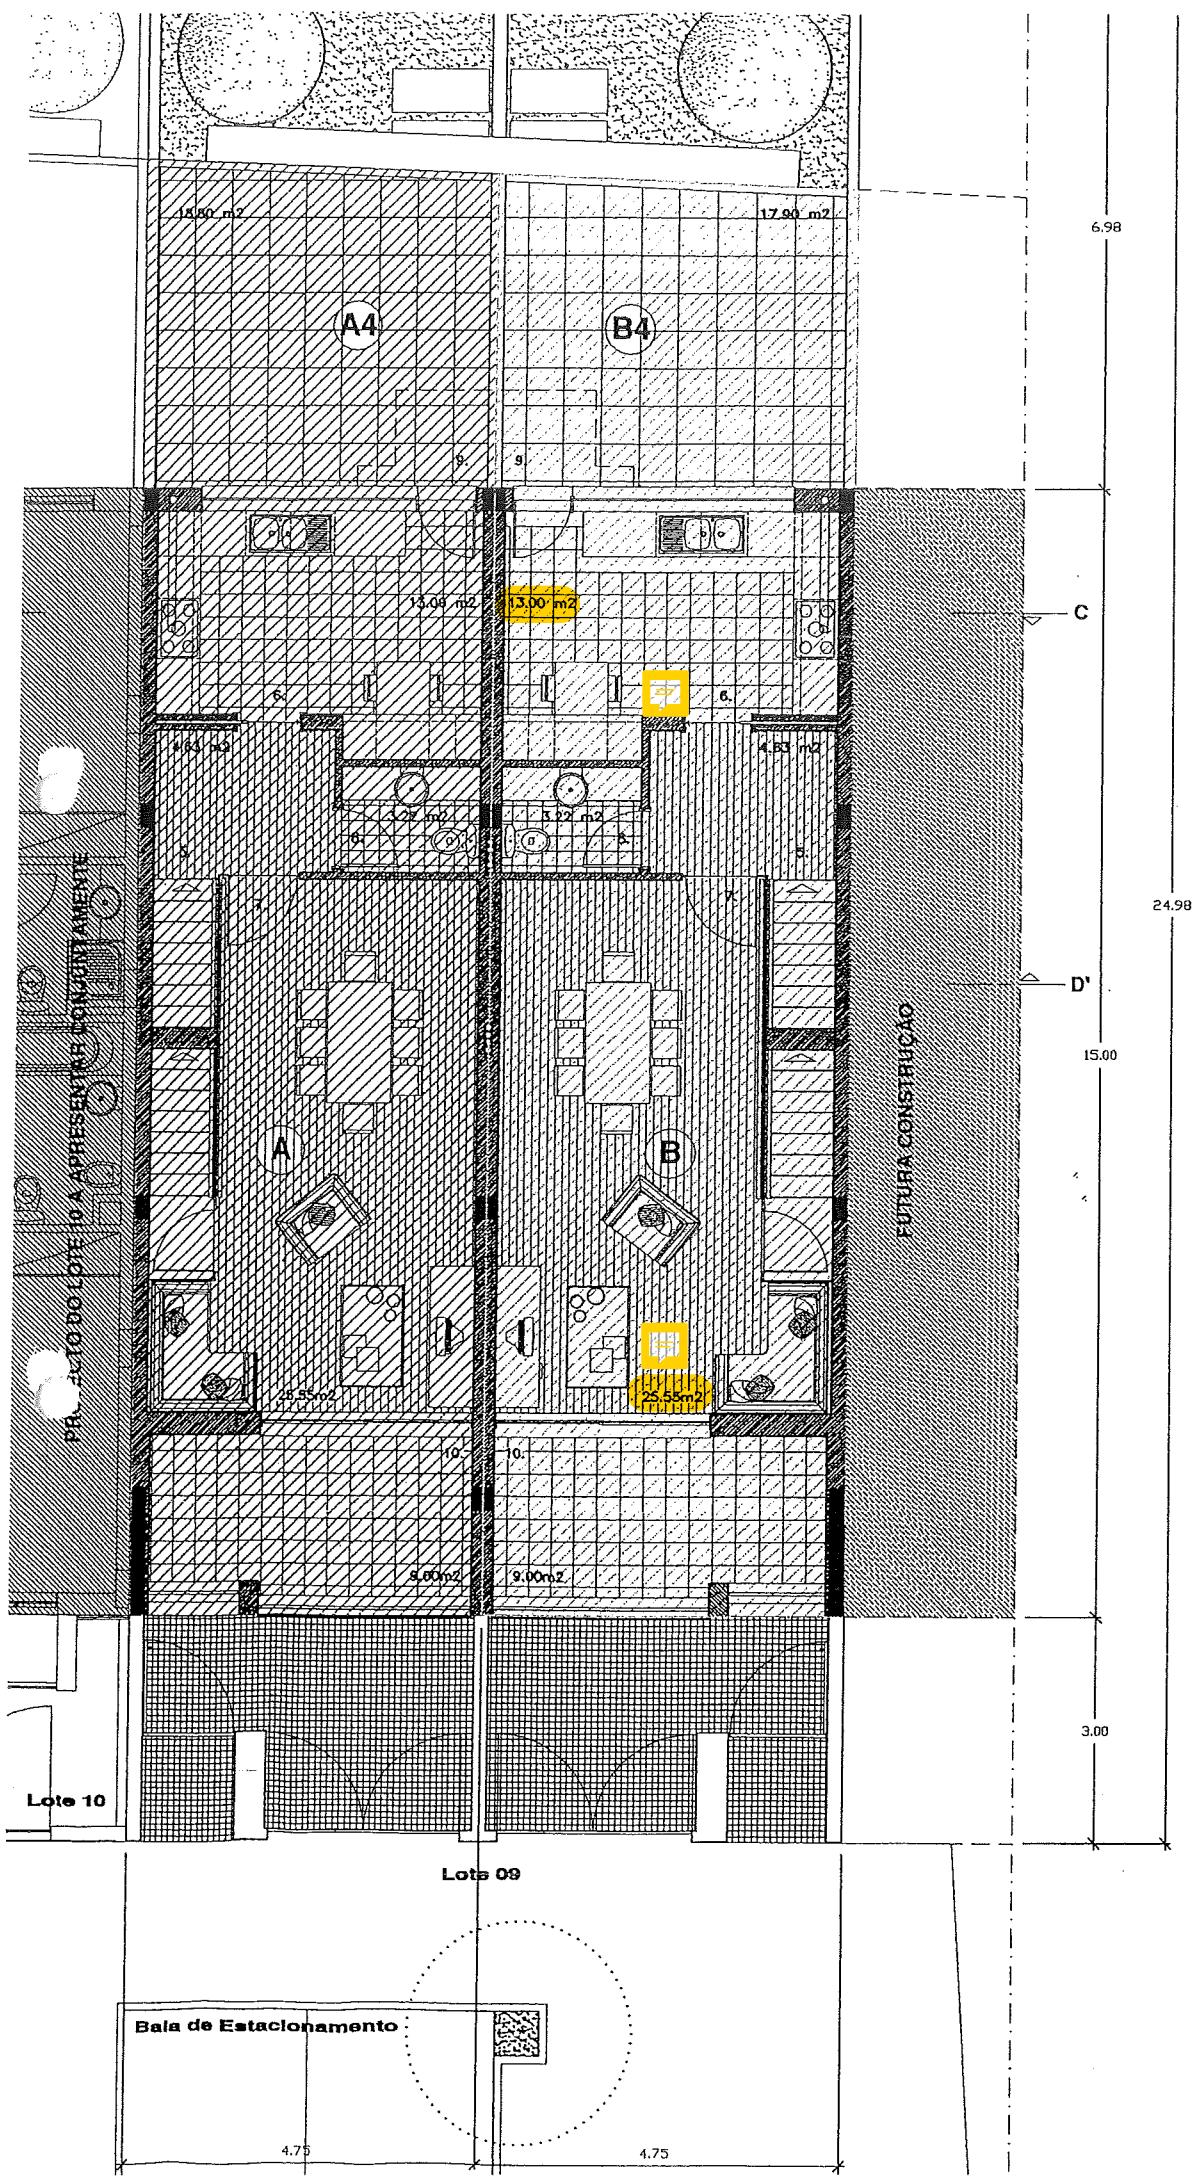




anexo 3
F

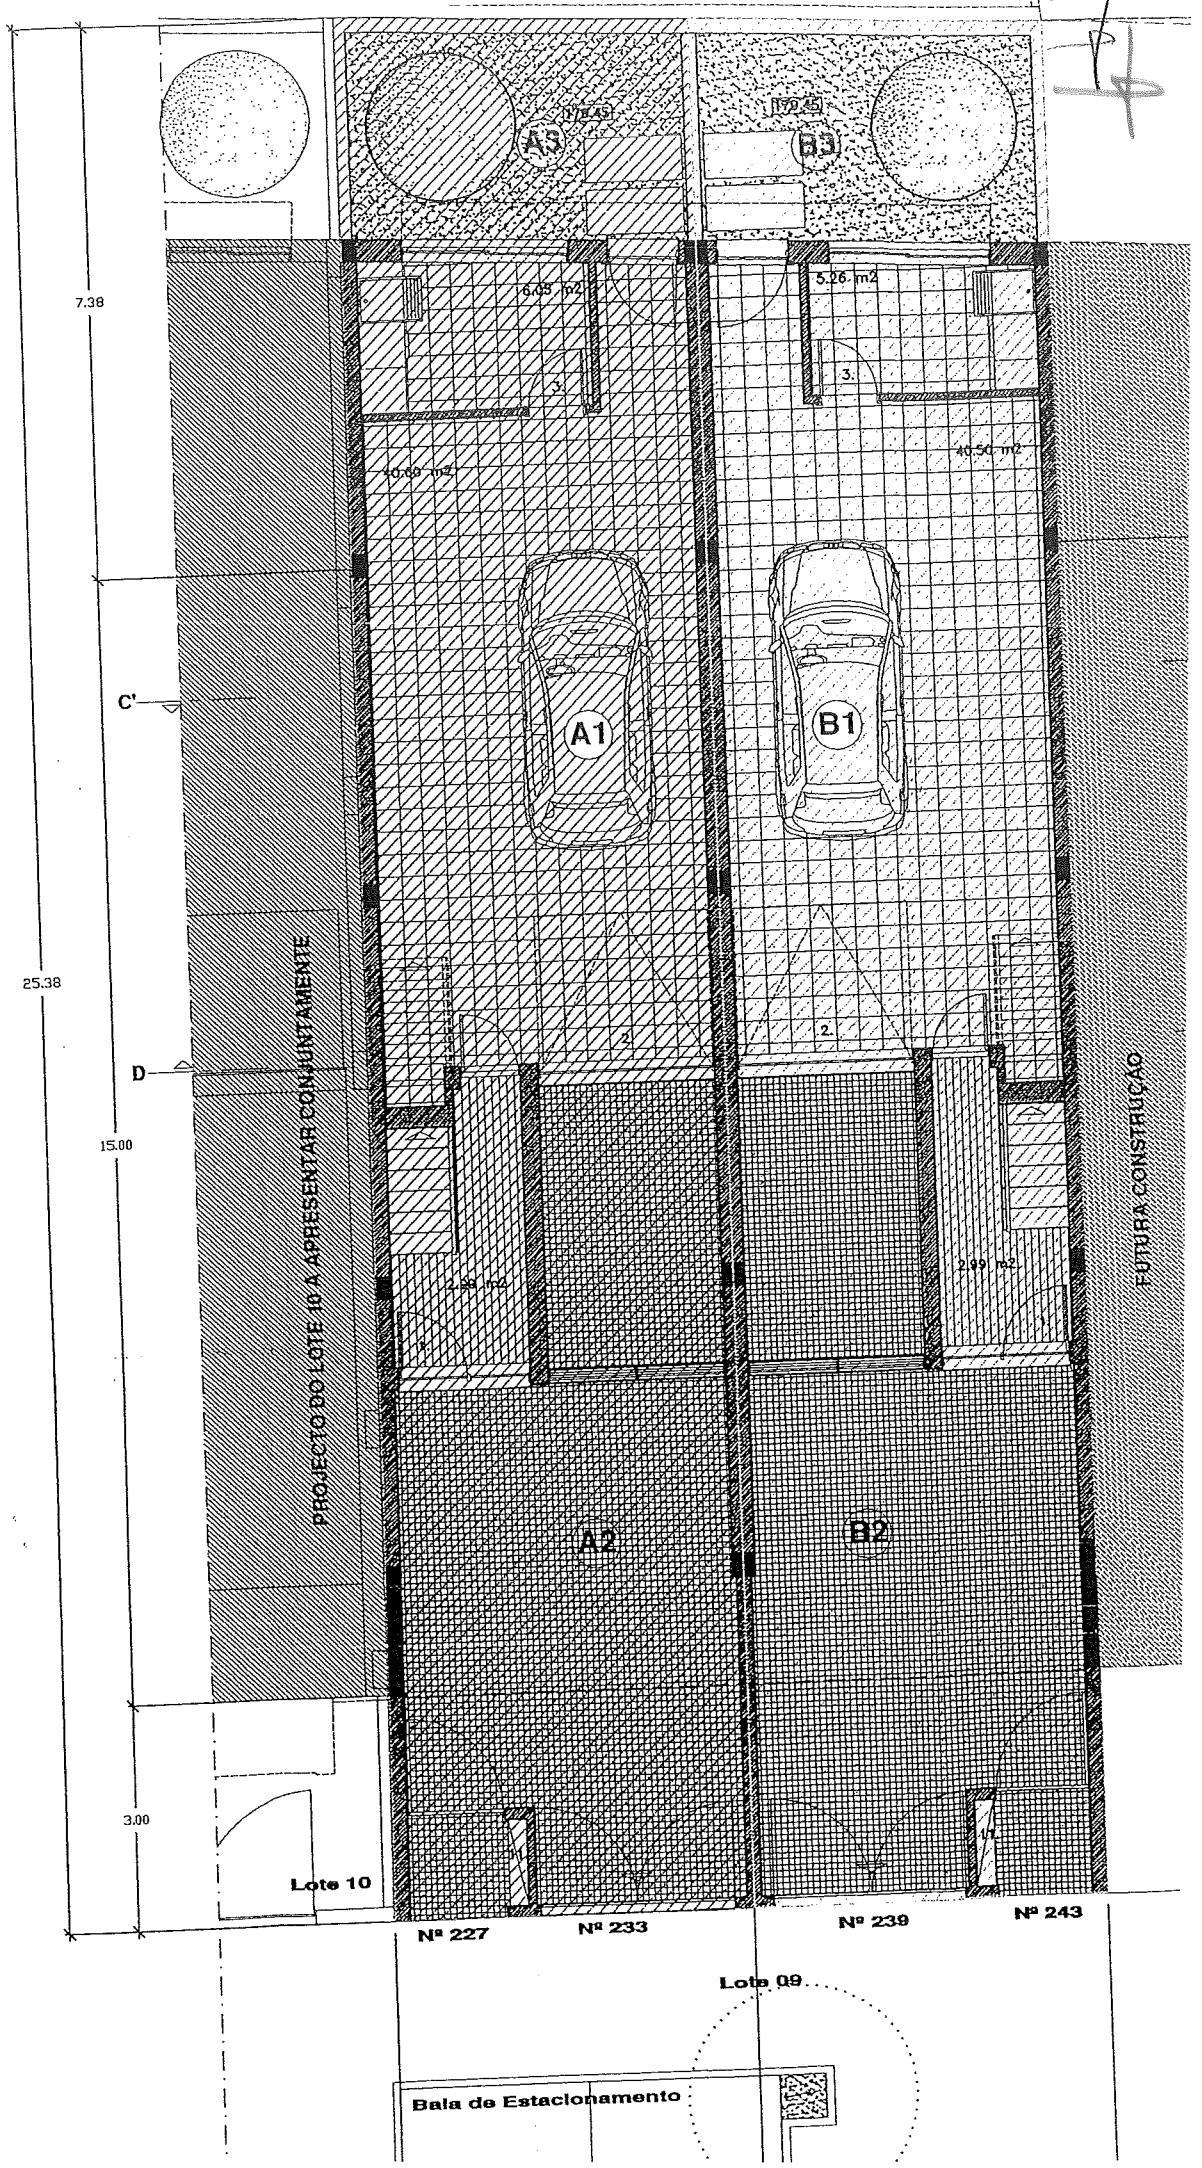

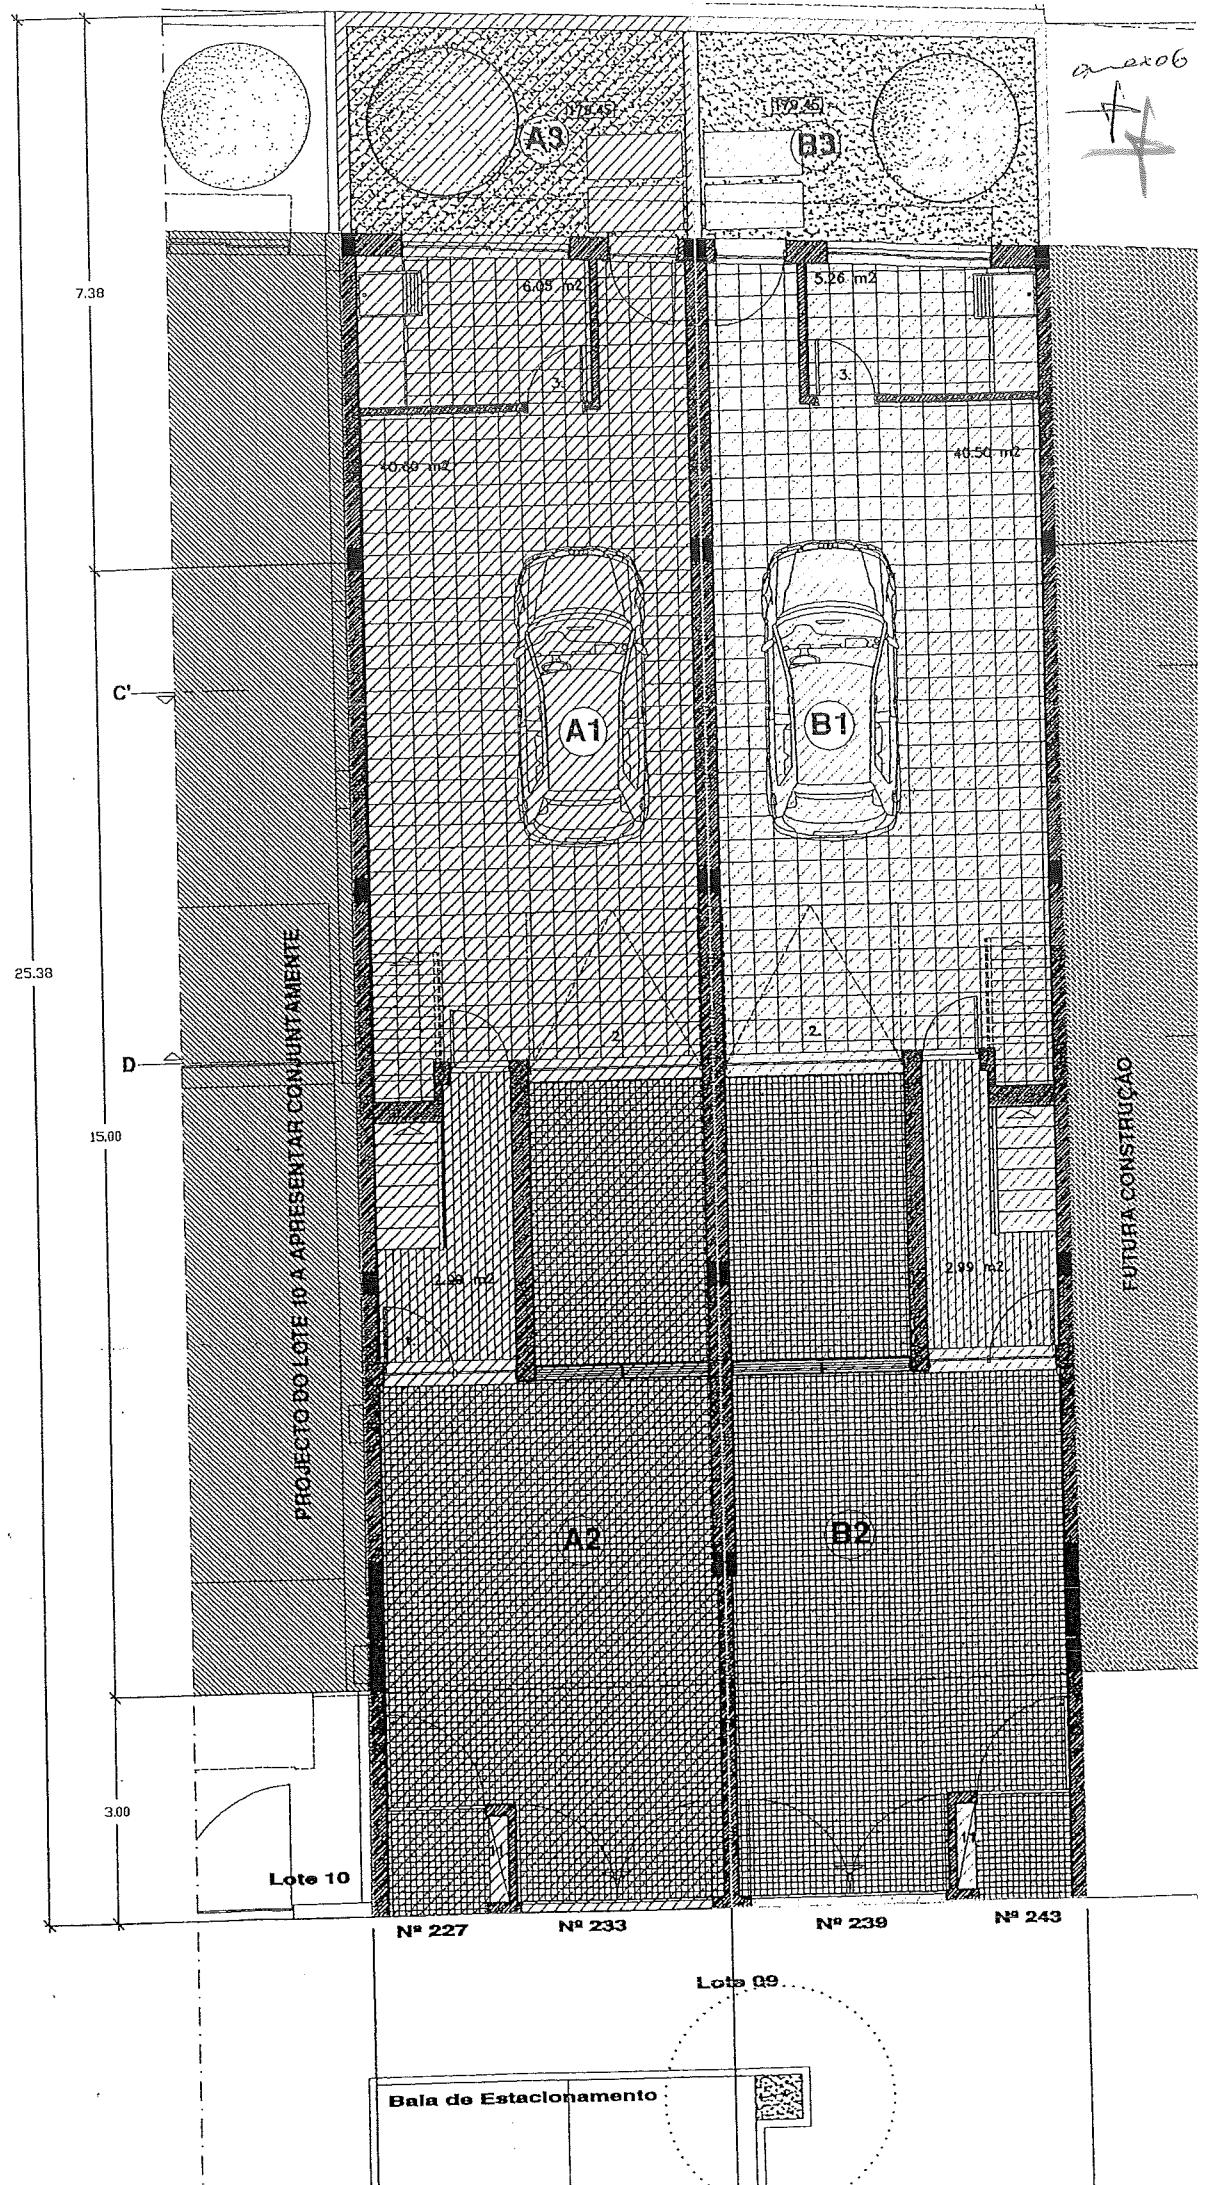

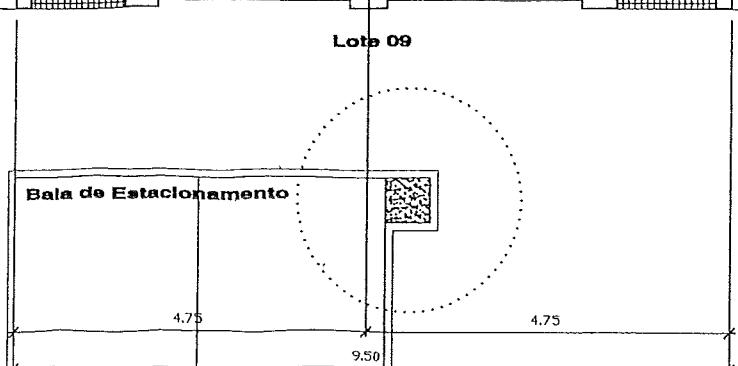

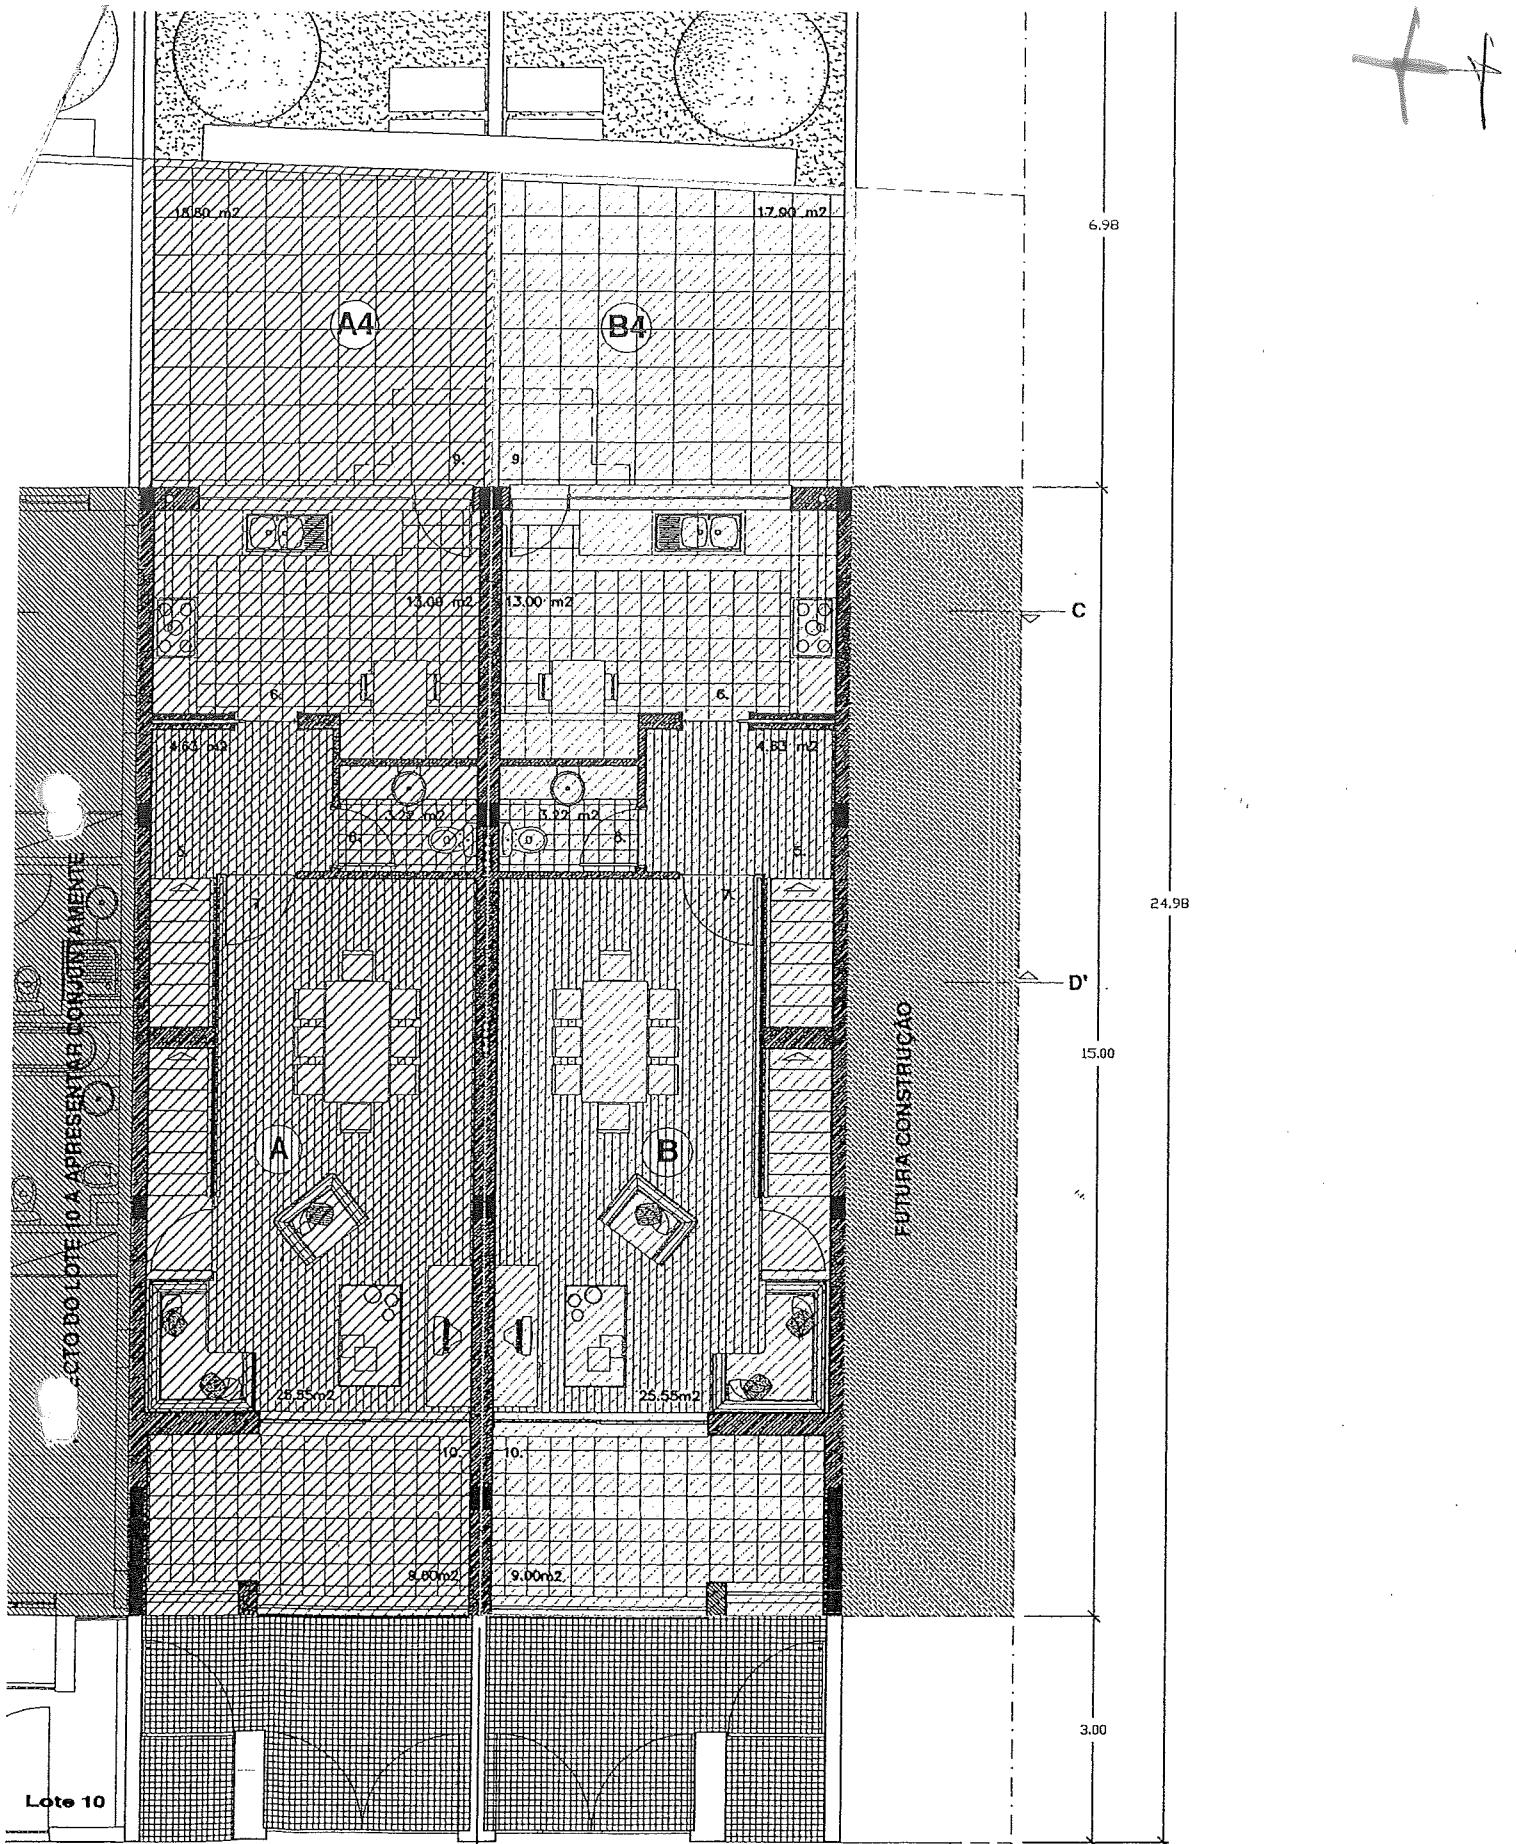

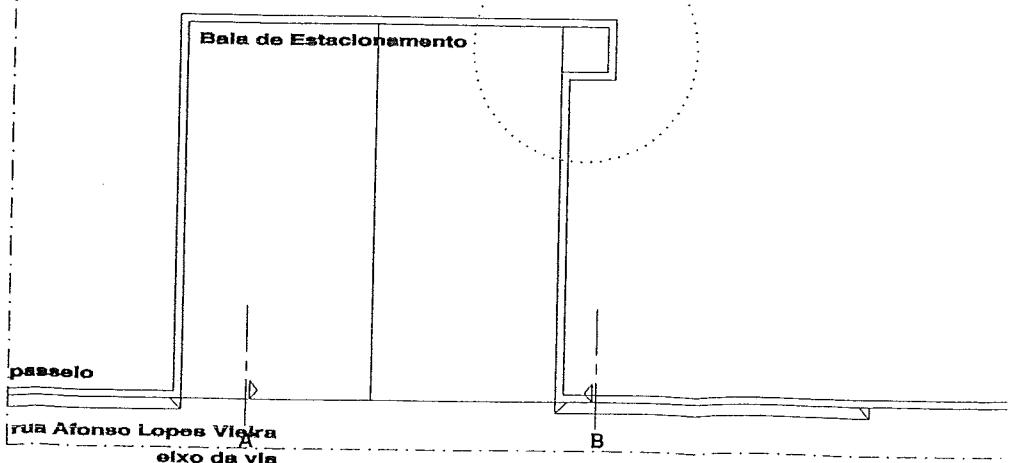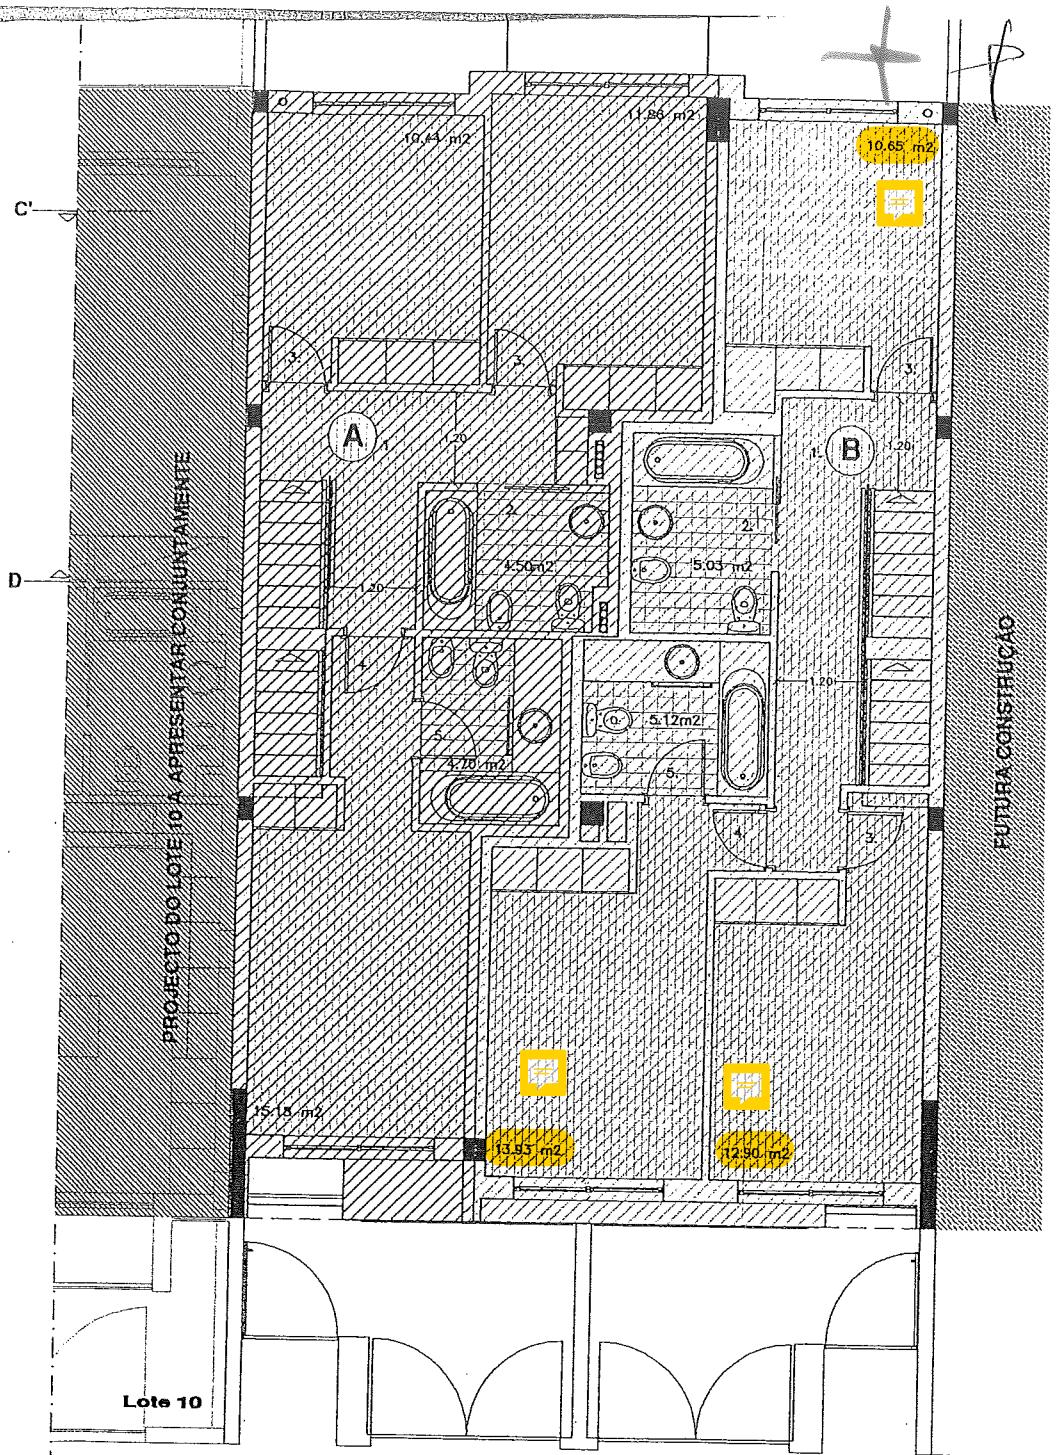

PLANTA DO ANDAR