


937  
*[Handwritten signature]*



OBRA	CONTRATO DE DESENVOLVIMENTO DE HABITAÇÃO - VALONGO EDIFÍCIO RESIDENCIAL EM ERMESINDE				
ESPECIALIDADE	ARQUITECTURA	FASE		PROPRIEDADE HORIZONTAL	
DESCRIÇÃO	PLANTA DO 3º ANDAR			DATA	02/00
ESCALAS	DESENHO Nº	PROJECTOU	DESENHOU	VERIFICOU	APROVOU
1/100		JOÃO CASTRO	PAULO JOÃO TEIXEIRA		

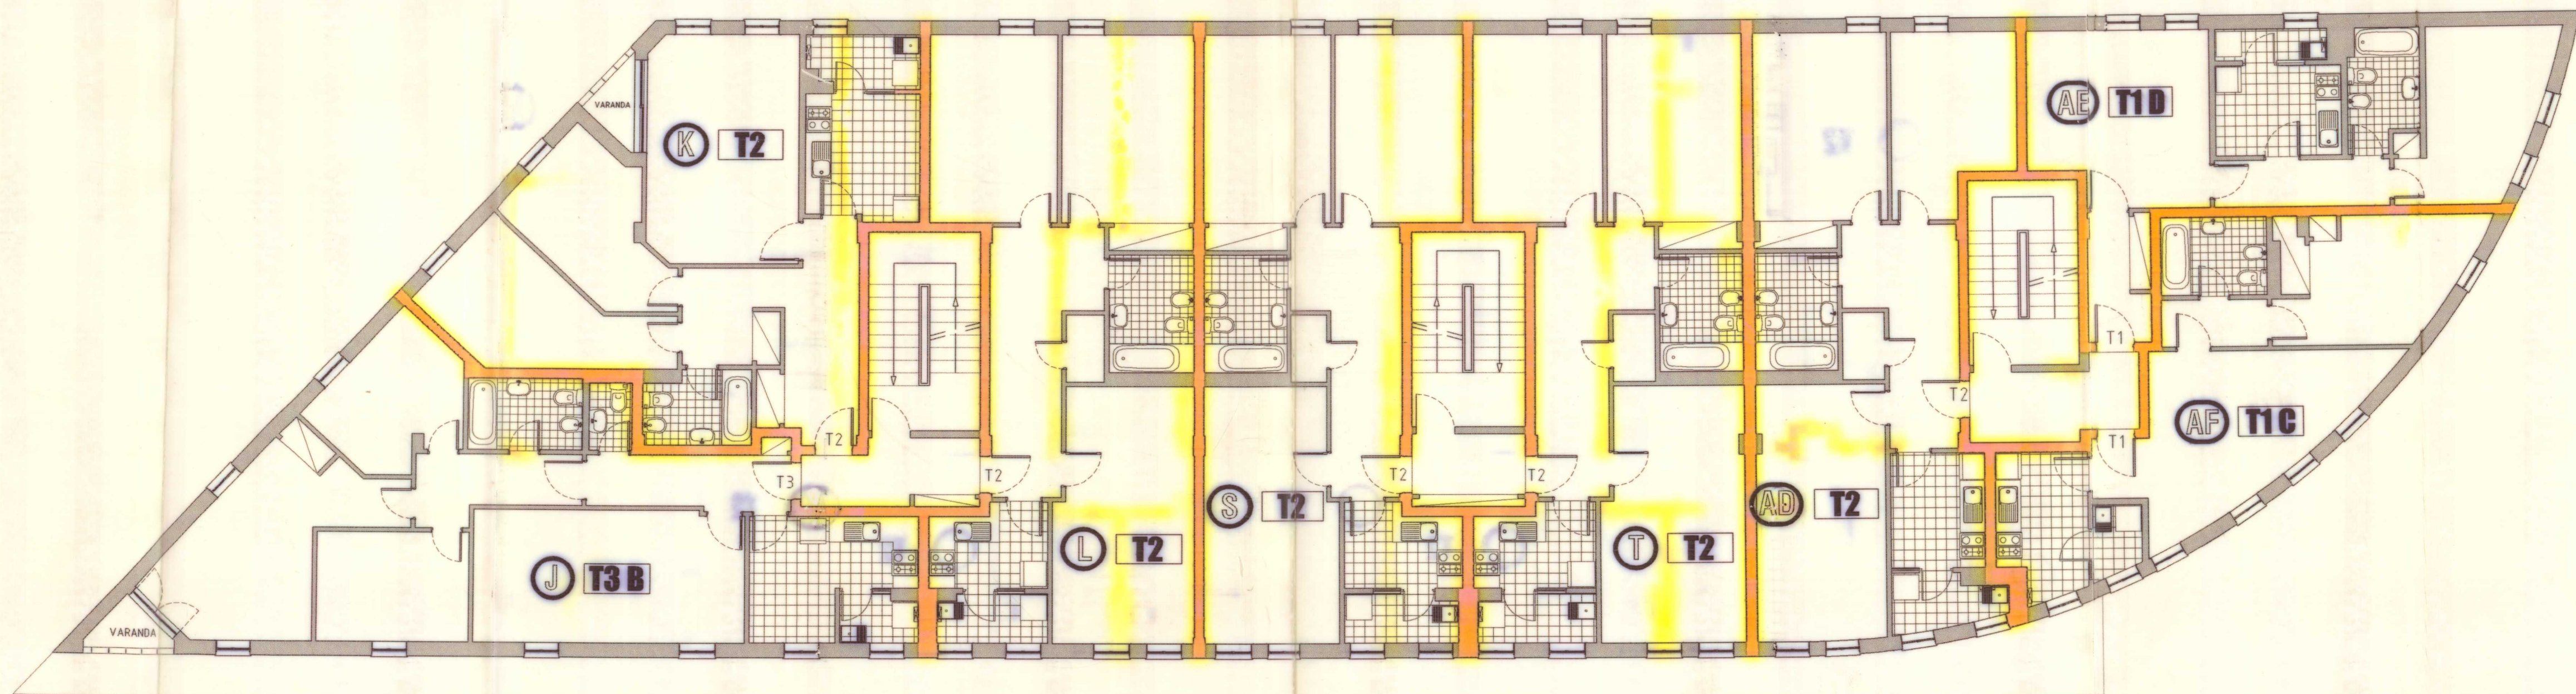