

132

URBANISM




CONSTRUÇÃO DE PRÉDIO	REQUERENTE:	SANTOS & PONTINHA SOC. CONST. LDA.		O TECNICO N°	
	LOCAL:	LOTEAMENTO-PARQUE LUSO/CORROIOS		LOTE N°23	
	DESIGNAÇÃO:	PLANTAS		ESCALA:	DES:N°
	ARQ			1/100	3

17.MAI2005 137536

URBANISMO

2

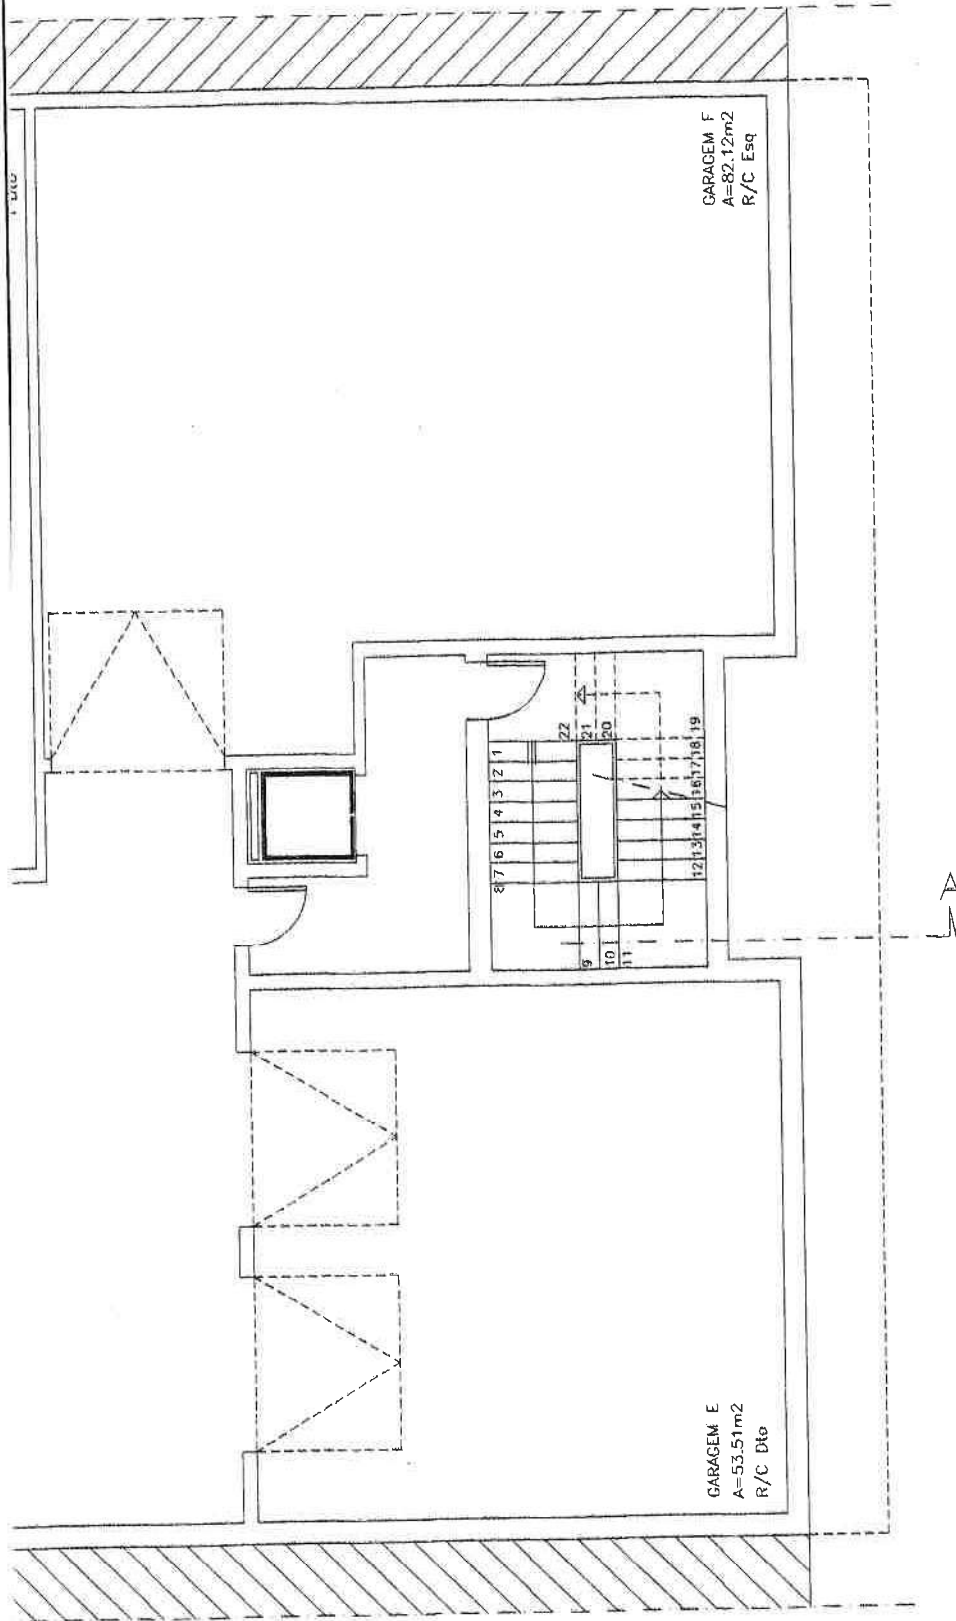

CONSTRUÇÃO DE PRÉDIO	REQUERENTE:	SANTOS & PONTINHA SOC. CONST. LDA.	O TECNICO N°	
	LOCAL:	LOTEAMENTO-PARQUE LUSO/CORROIOS	LOTE N°24	
	DESIGNAÇÃO: ARQ	PLANTAS	ESCALA: 1/100	DES:N° 1