


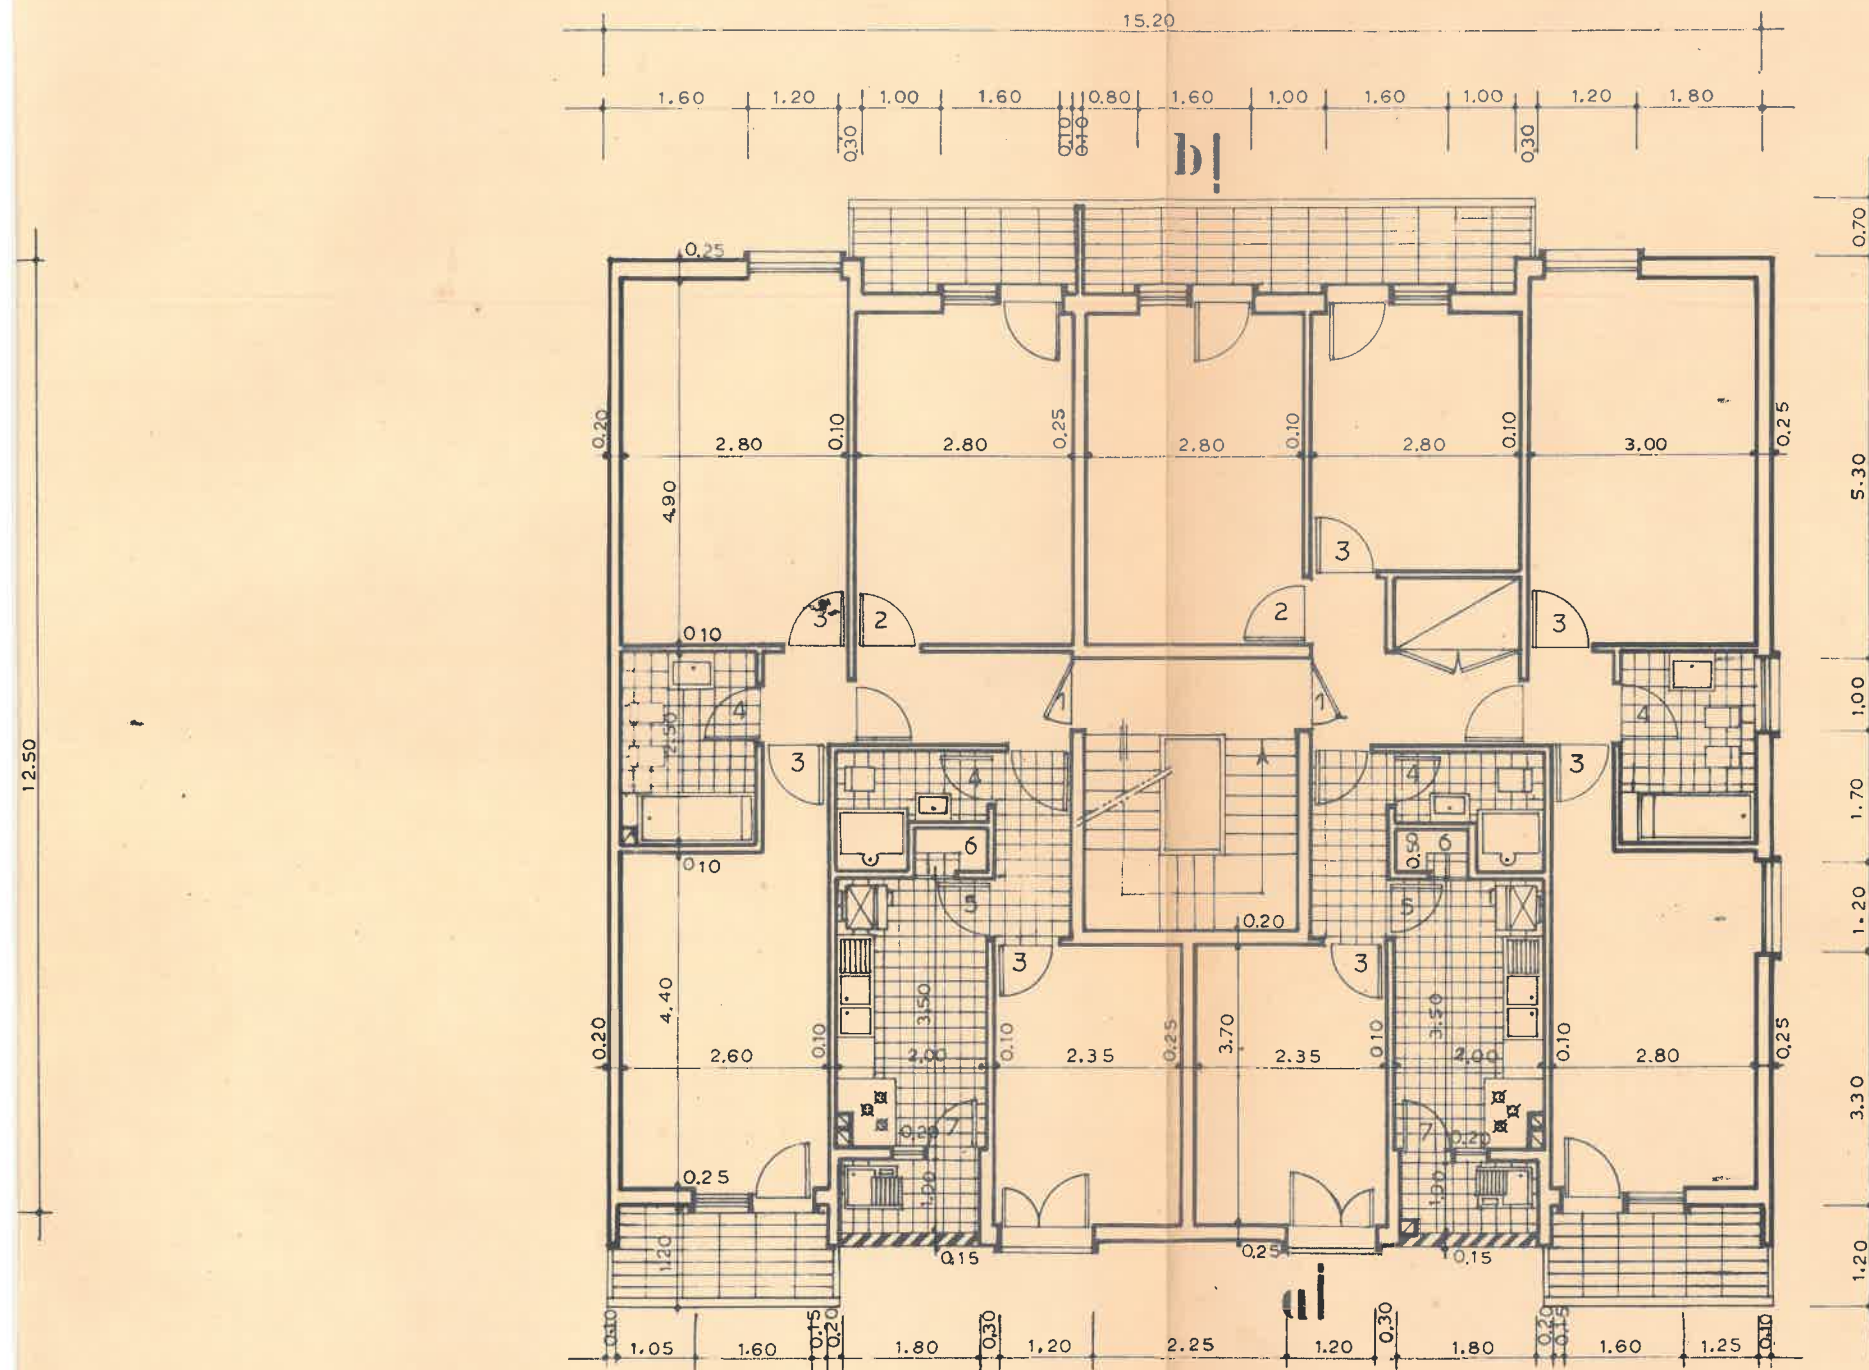

1º Andares

PROJECTO	VENÂNCIO BERNARDINO DA COSTA	
3	LOCAL: BAIRRO DA ADENDA — QUELUZ — LOTE "L"	
	ARQUITECTO:	
	DATA:	ESCALA 1:100