


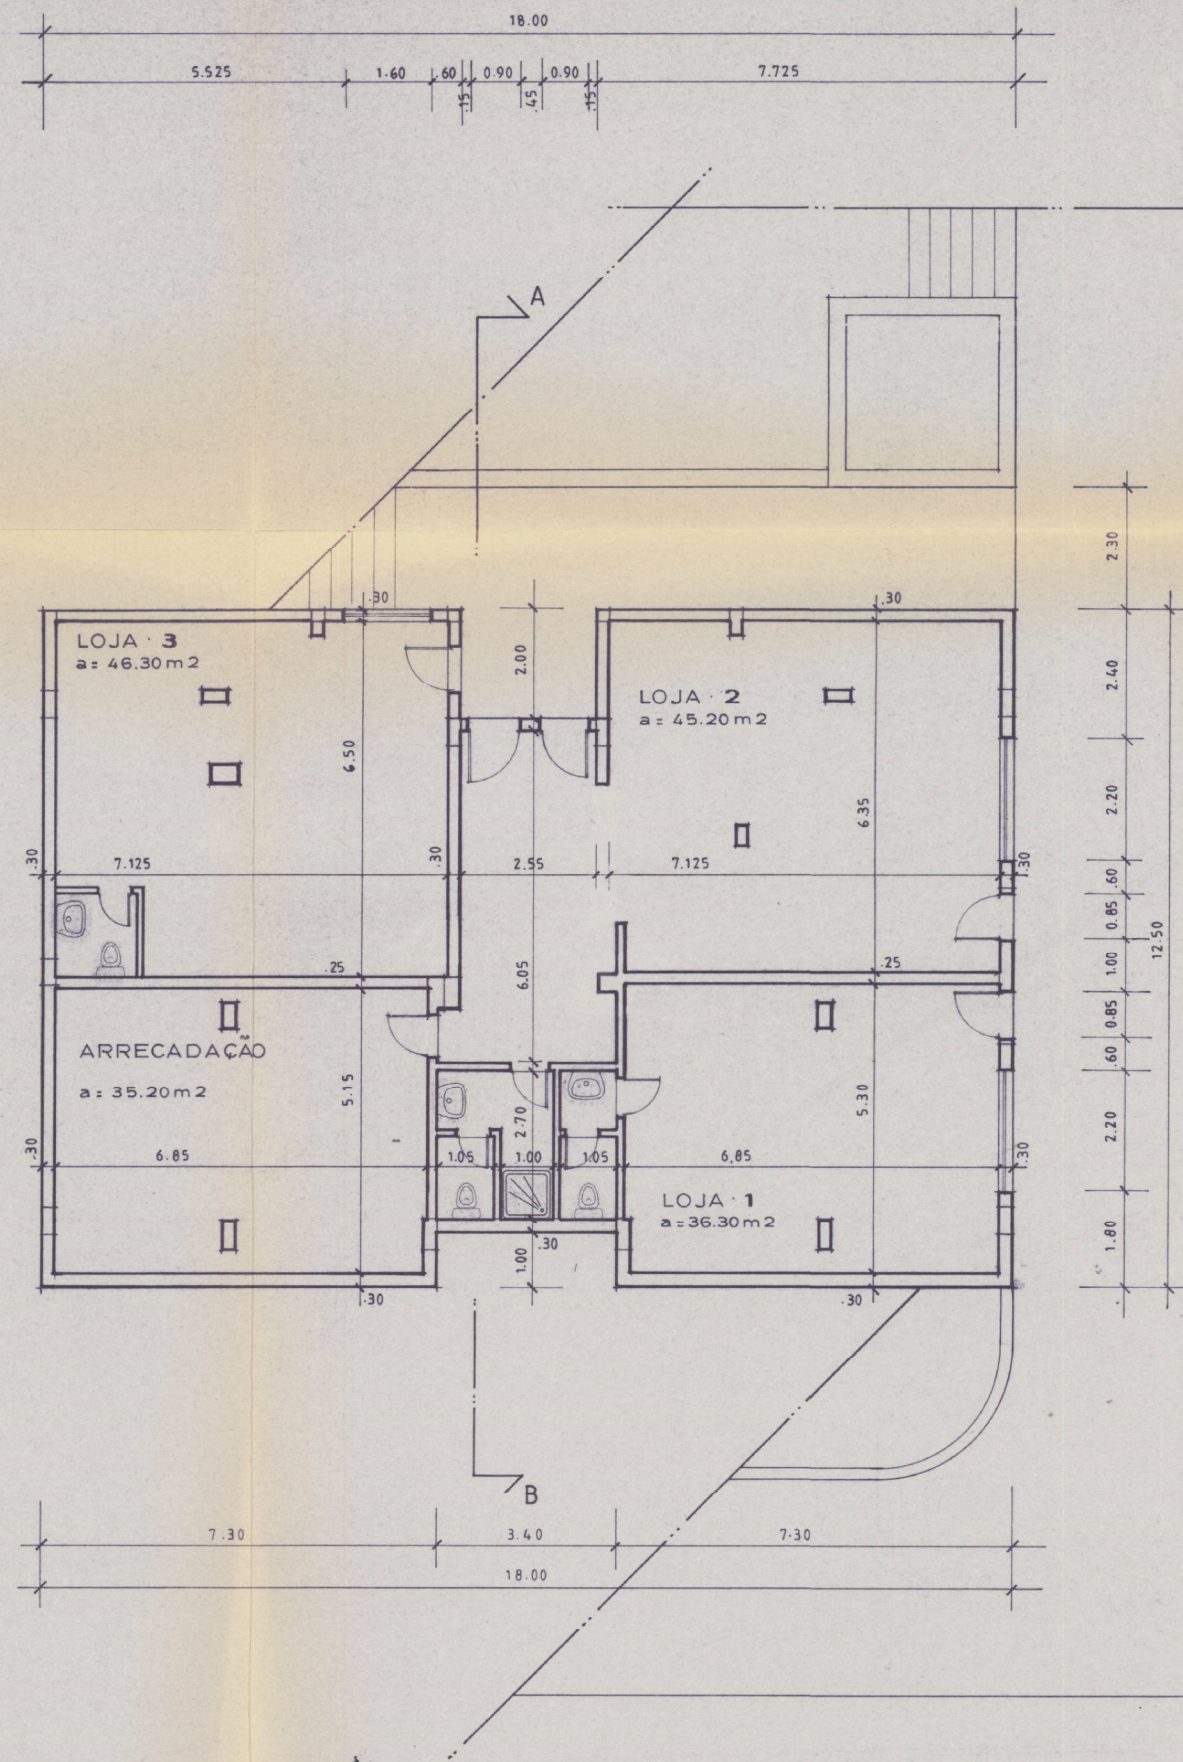

Processo N.º 8934/08
Folha N.º 272

CÂMARA MUNICIPAL
LOURES
29. SET. 1995
ENTRADA FINALIS

cliente:	DANIEL DE CARVALHO		o arquitecto	1	insc.º n.º 121
local:	S. SEBASTIÃO DE GUERREIROS - LOURES				
projecto:	ARQUITECTURA - Lote nº 3		escalas	refer.	
desenho:	PLANTA DO PISO - 1		data	OUT 95	
			des.		