


Todas as cotas devem ser conferidas em obra.  
 Todas as alterações deverão ser comunicadas aos projectistas.  
 IMPIC 91954-PAR Este desenho é propriedade dos autores e não pode ser reproduzido, divulgado ou copiado, no todo ou em parte, sem autorização expressa. Reservados todos os direitos pela legislação em vigor. DEC - LEI 63/85 (14 Março)

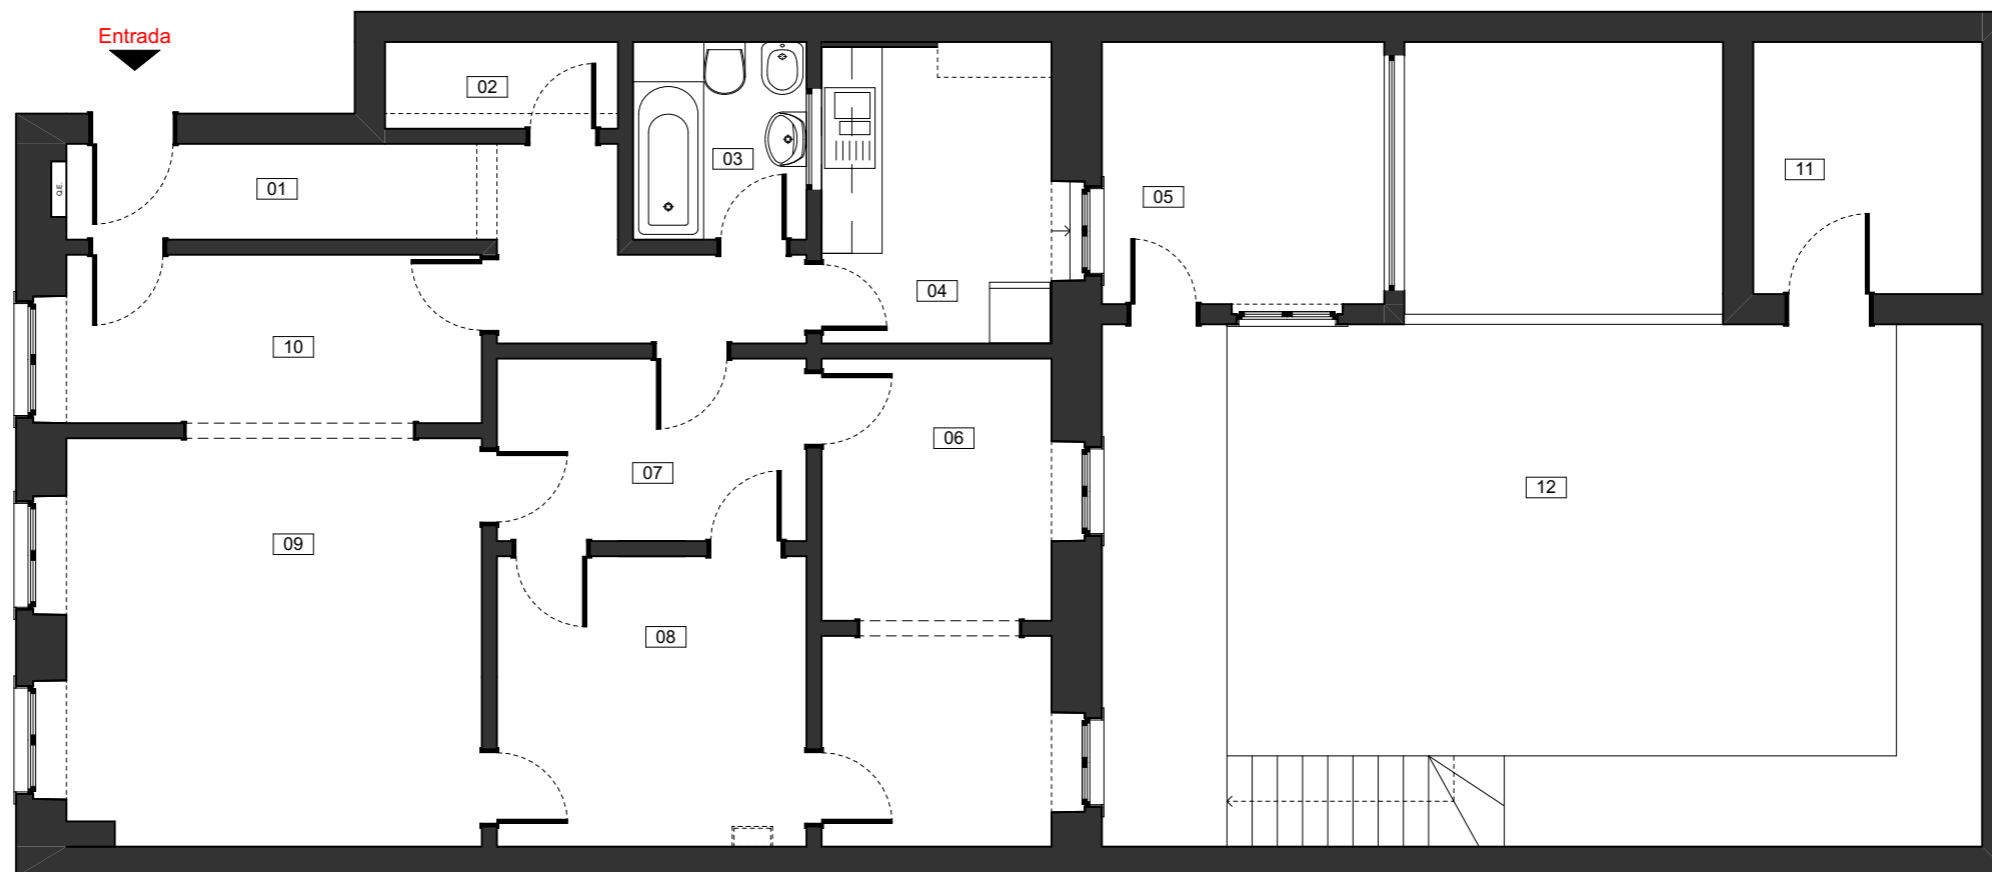

01	HALL	8,08 m2	07	CIRCULAÇÃO	5,56 m2
02	DESPENSA	2,00 m2	08	QUARTO 2	8,84 m2
03	I.S.	3,37 m2	09	SALA DE ESTAR	16,57 m2
04	COZINHA	6,76 m2	10	SALA DE JANTAR	6,88 m2
05	SALA COMUM	7,28 m2	11	ARRUMOS	5,68 m2
06	QUARTO 1	10,94 m2	12	TERRAÇO	54,07 m2

# S E L E C T

**BUILD**

REQUERENTE: Maria Luisa Henrique Aboim  
 MORADA: Calçada Engenheiro Miguel Pais Nº14 R/c - Lisboa  
 ARQUITETURA: Diana Palma, arqª T.: 918183727  
 TÉCNICO: Inês Santos, arqª  
 DATA: 02/04/2026 ESCALA: 1:75  
 WWW.SELECT-BUILD.COM TLF: +351 211 945 651

EXISTENTE

14178.V1



Todas as cotas devem ser conferidas em obra.  
 Todas as alterações deverão ser comunicadas aos projectistas.  
 IMPIC 91954-PAR Este desenho é propriedade dos autores e não pode ser reproduzido, divulgado ou copiado, no todo ou em parte, sem autorização expressa. Reservados todos os direitos pela legislação em vigor. DEC - LEI 63/85 (14 Março)



01	HALL	2,29 m2	08	CIRCULAÇÃO	4,02 m2
02	COZINHA	9,85 m2	09	LAVANDARIA	1,62 m2
03	SALA DE ESTAR	14,22 m2	10	DESPENSA	1,99 m2
04	HALL 2	1,45 m2	11	I.S.	3,37 m2
05	QUARTO 1	9,56 m2	12	SALA DE JANTAR	6,70 m2
06	CLOSET	4,77 m2	13	MARQUISE	7,28 m2
07	QUARTO 2	9,22 m2	14	ANEXO	5,68 m2

# SELECT

BUILD


REQUERENTE: Maria Luisa Henrique Aboim  
 MORADA: Calçada Engenheiro Miguel Pais Nº14 R/c - Lisboa  
 ARQUITETURA: Diana Palma, arqª T.: 918183727  
 TÉCNICO: Inês Santos, arqª  
 DATA: 02/04/2026 ESCALA: 1:75  
 WWW.SELECT-BUILD.COM TLF: +351 211 945 651

PROPOSTA

14178.V1



Todas as cotas devem ser conferidas em obra.  
 Todas as alterações deverão ser comunicadas aos projectistas.  
 IMPIC 91954-PAR Este desenho é propriedade dos autores e não pode ser reproduzido, divulgado ou copiado, no todo ou em parte, sem autorização expressa. Reservados todos os direitos pela legislação em vigor. DEC - LEI 63/85 (14 Março)

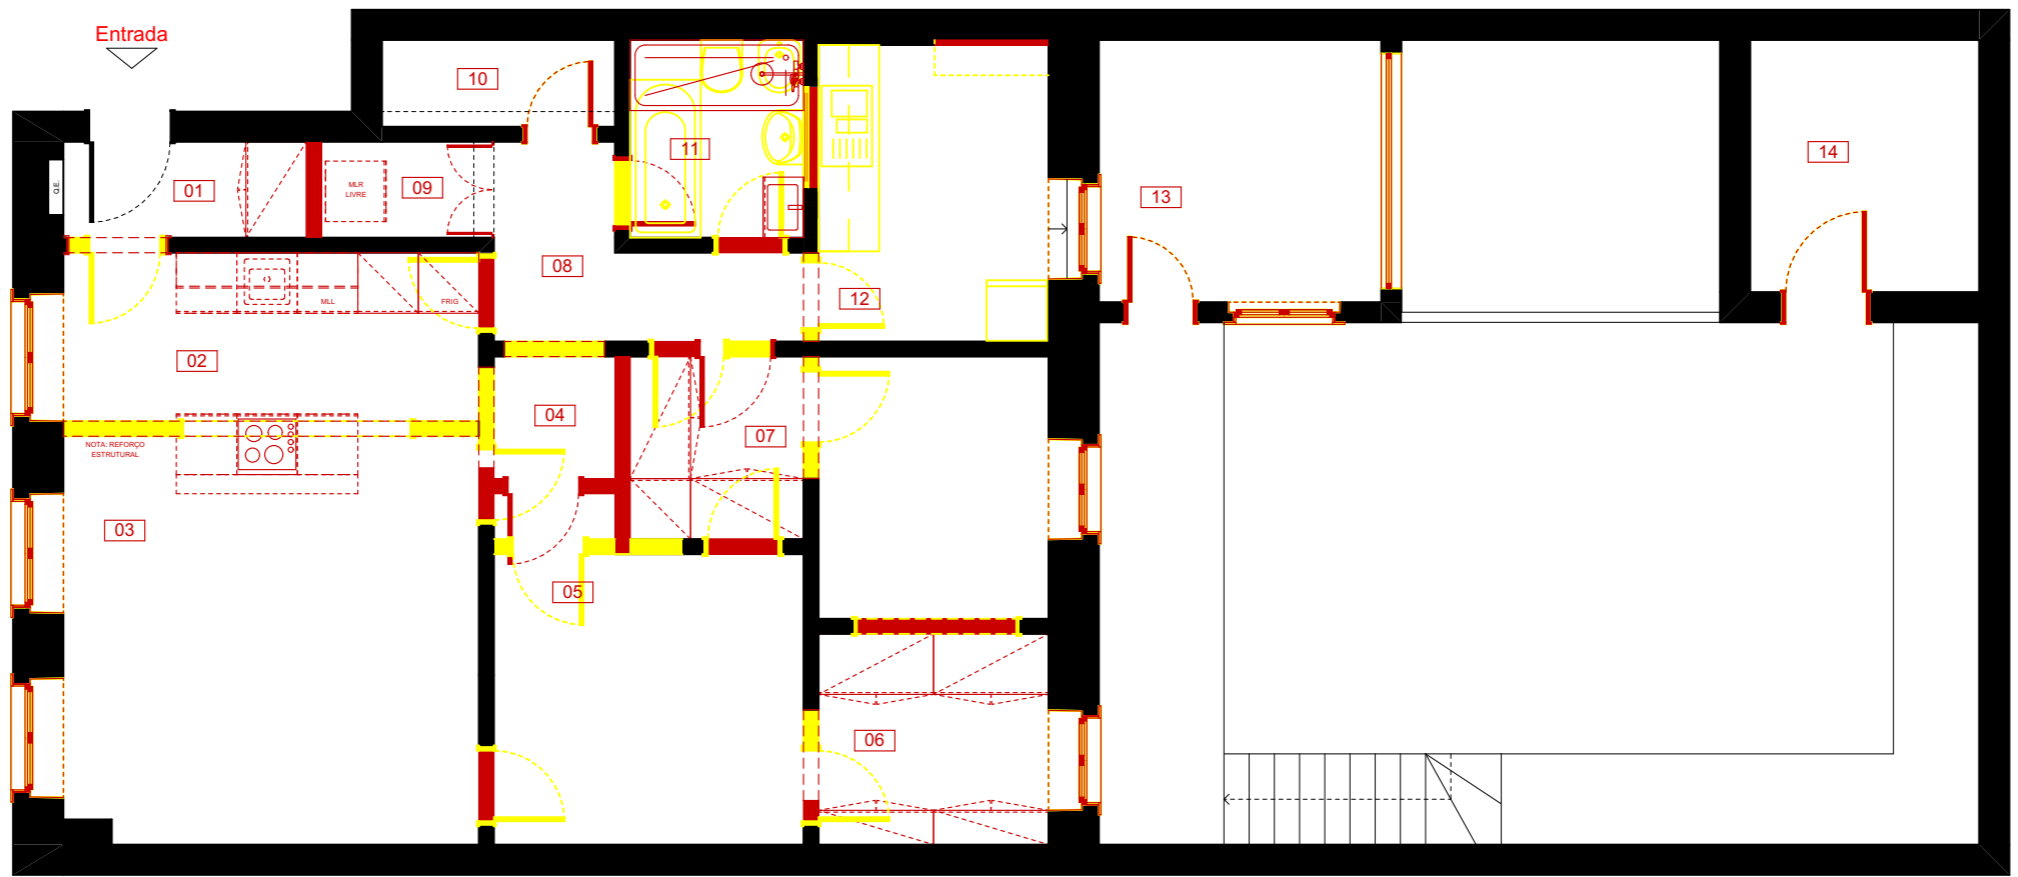

- A DEMOLIR
- A CONSTRUIR

01	HALL	2,29 m2	08	CIRCULAÇÃO	4,02 m2
02	COZINHA	9,85 m2	09	LAVANDARIA	1,62 m2
03	SALA DE ESTAR	14,22 m2	10	DESPENSA	1,99 m2
04	HALL 2	1,45 m2	11	I.S.	3,37 m2
05	QUARTO 1	9,56 m2	12	SALA DE JANTAR	6,70 m2
06	CLOSET	4,77 m2	13	MARQUISE	7,28 m2
07	QUARTO 2	9,22 m2	14	ANEXO	5,68 m2

# SELECT

BUILD

REQUERENTE: Maria Luisa Henrique Aboim  
 MORADA: Calçada Engenheiro Miguel Pais Nº14 R/c - Lisboa  
 ARQUITETURA: Diana Palma, arqª T.: 918183727  
 TÉCNICO: Inês Santos, arqª  
 DATA: 02/04/2026 ESCALA: 1:75  
 WWW.SELECT-BUILD.COM TLF: +351 211 945 651

AMARELOS E  
 VERMELHOS  
 14178.V1

