


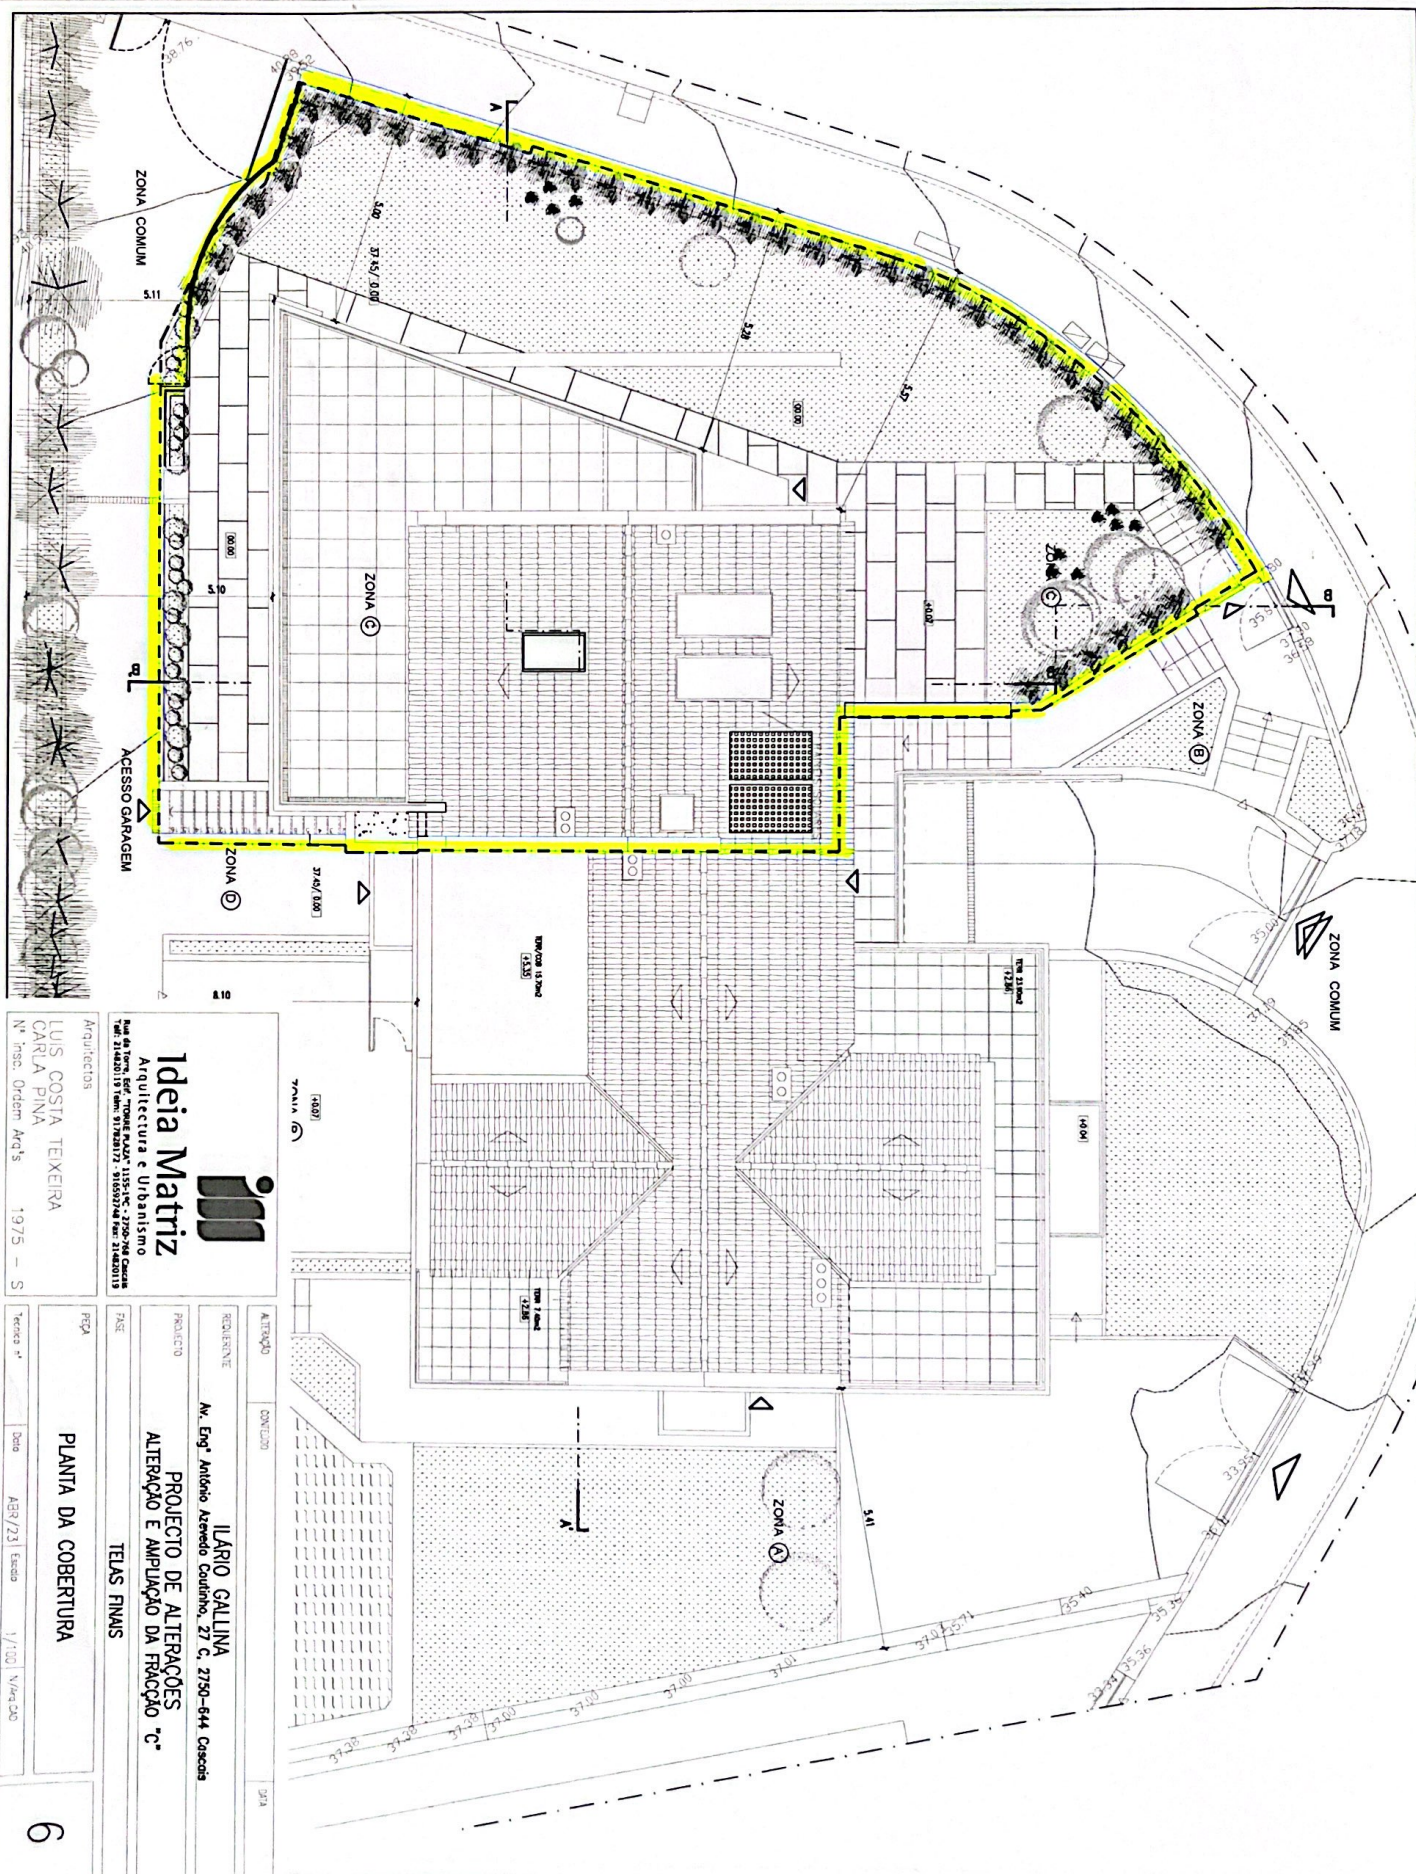

Idea Matriz

Arquitectura e Urbanismo

Rue de Torre, Edif. "TORRE PLAZA" 1155-10C - 2750-768 Cascaes
Telf: 214820119 Telex: 917828172 - 916592748 Fax: 214820111

Tel: 2148201119 Telex: 917828172 - 916592748 Fax: 2148201111

Arquitectos

LUIS COSTA TEIXEIRA
CARLA PINA

CARLA PINA

N.º insc. Ordem Arq.ºs

1975 - 5

ILARIO GALLINA

Av. Engº Antônio Azevedo Coutinho, 27 C, 2750-644 Cascata

PROJECTO DE ALTERAÇÕES ALTERAÇÃO E AMPLIAÇÃO DA FRACÇÃO "C"

ALTERAÇÃO E AMPLIAÇÃO DA FRACÇÃO "C"

FAST

TELAS FINAIS

Регулярно


PLANTA DA COBERTURA

Techniques

Date _____

23	Escudo	1/100	N/mrg. CAC
----	--------	-------	------------

9

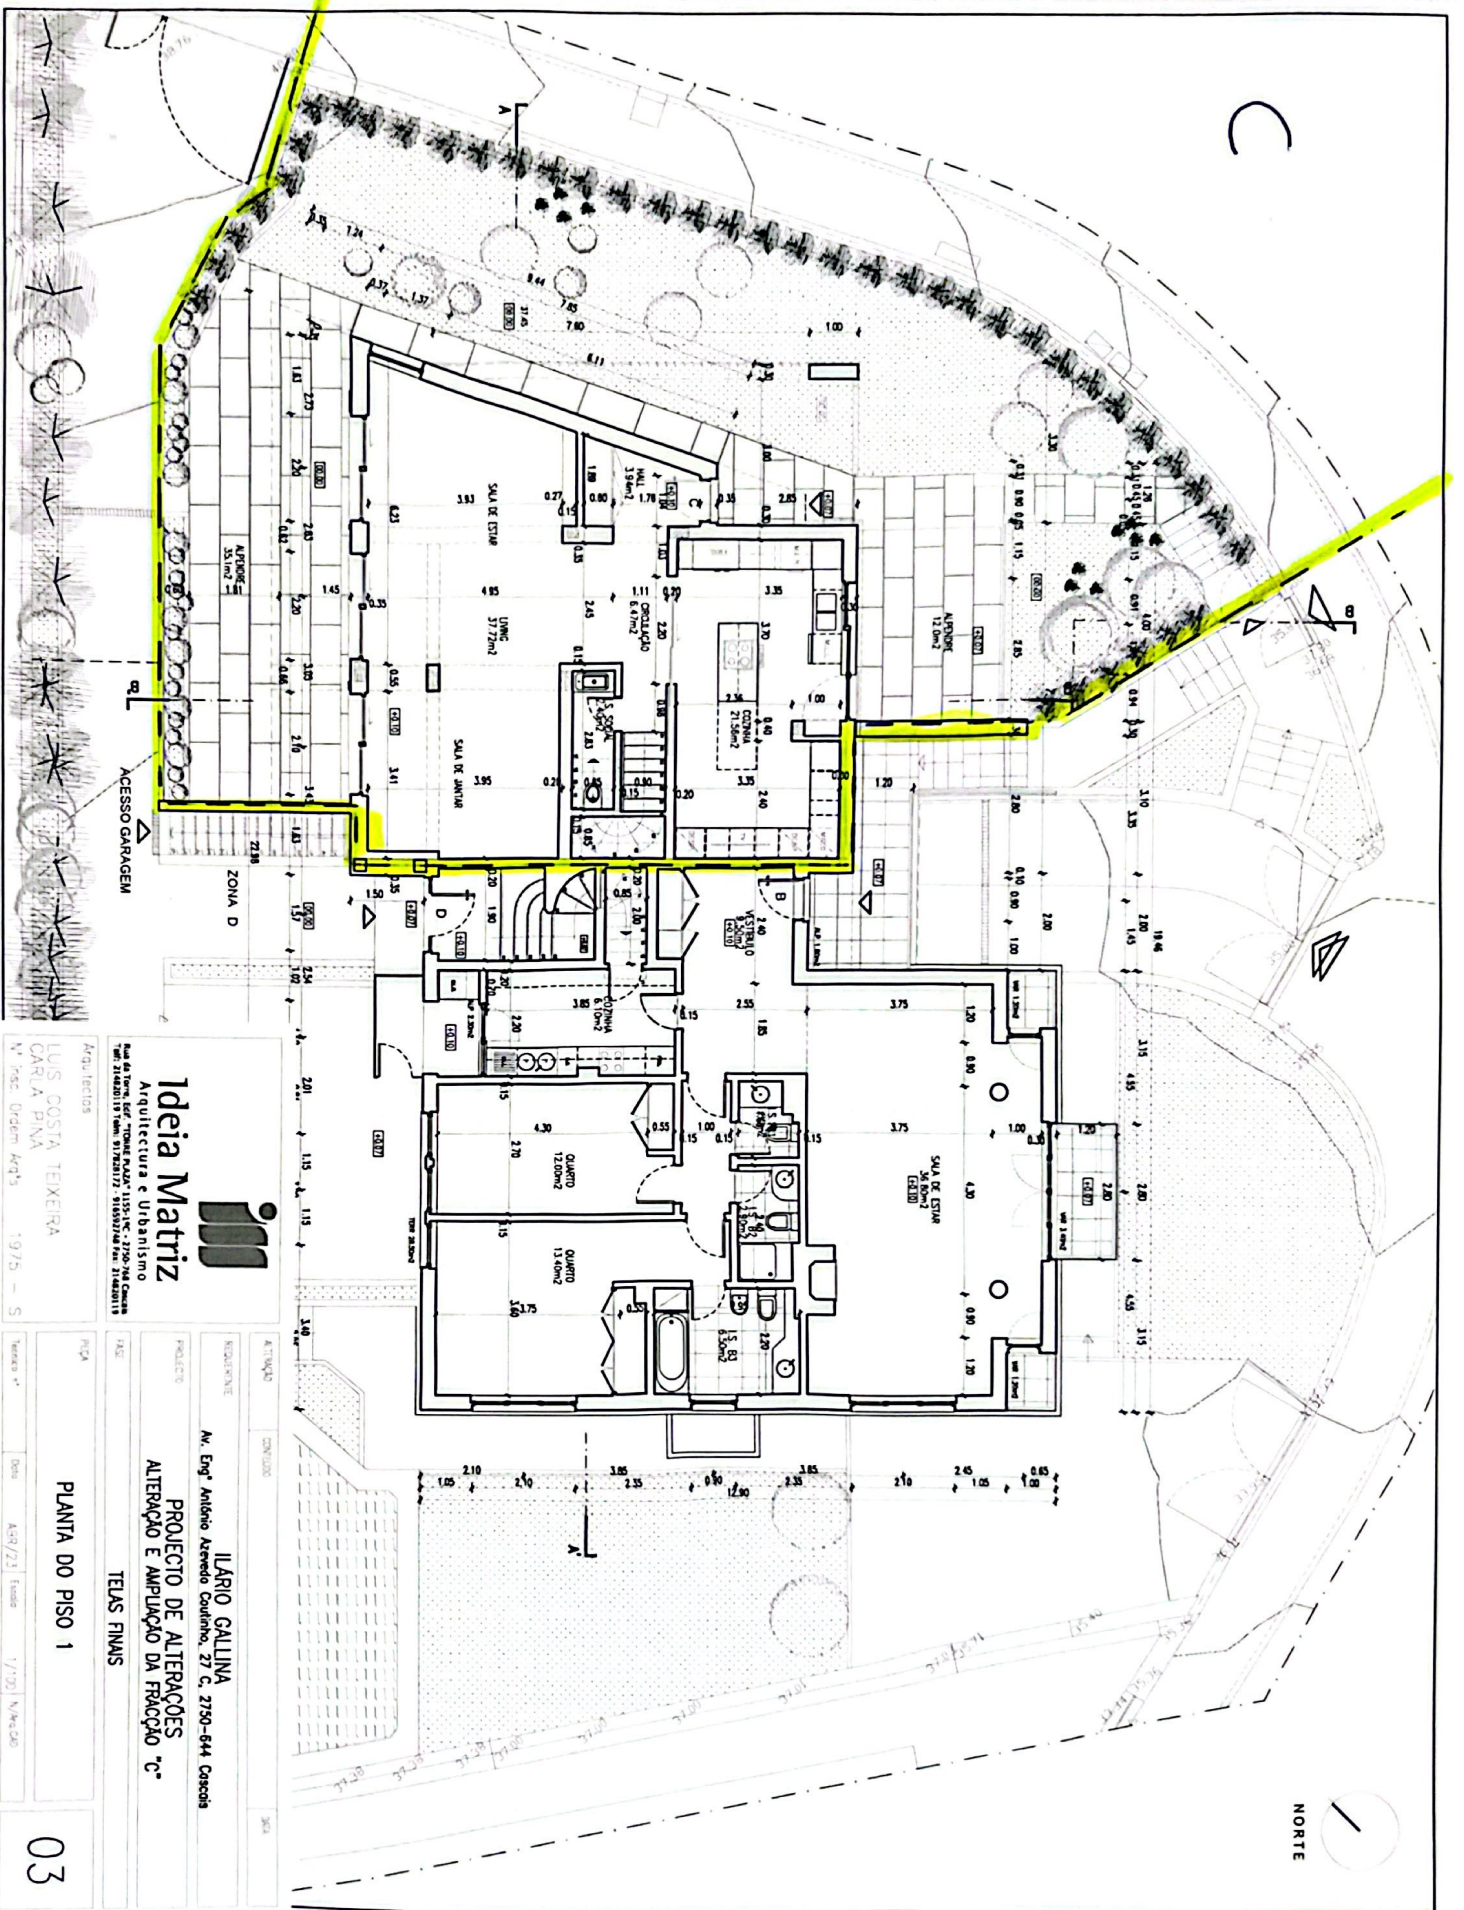


Arquitetos
LUIS COSTA TEIXEIRA
CARLA PINA
Nº Reg. Ordem Arq's 19/75 - S

Projeto
LIÁRIO GALINA
Av. Engº António Azevedo Góes, 27 C, 2750-644 Corroia
PROJETO DE ALTERAÇÕES
ALTERAÇÃO E AMPLIAÇÃO DA FRAÇÃO "C"
TEIAS FINAS

Planta
PLANTA DO PISO 1

03

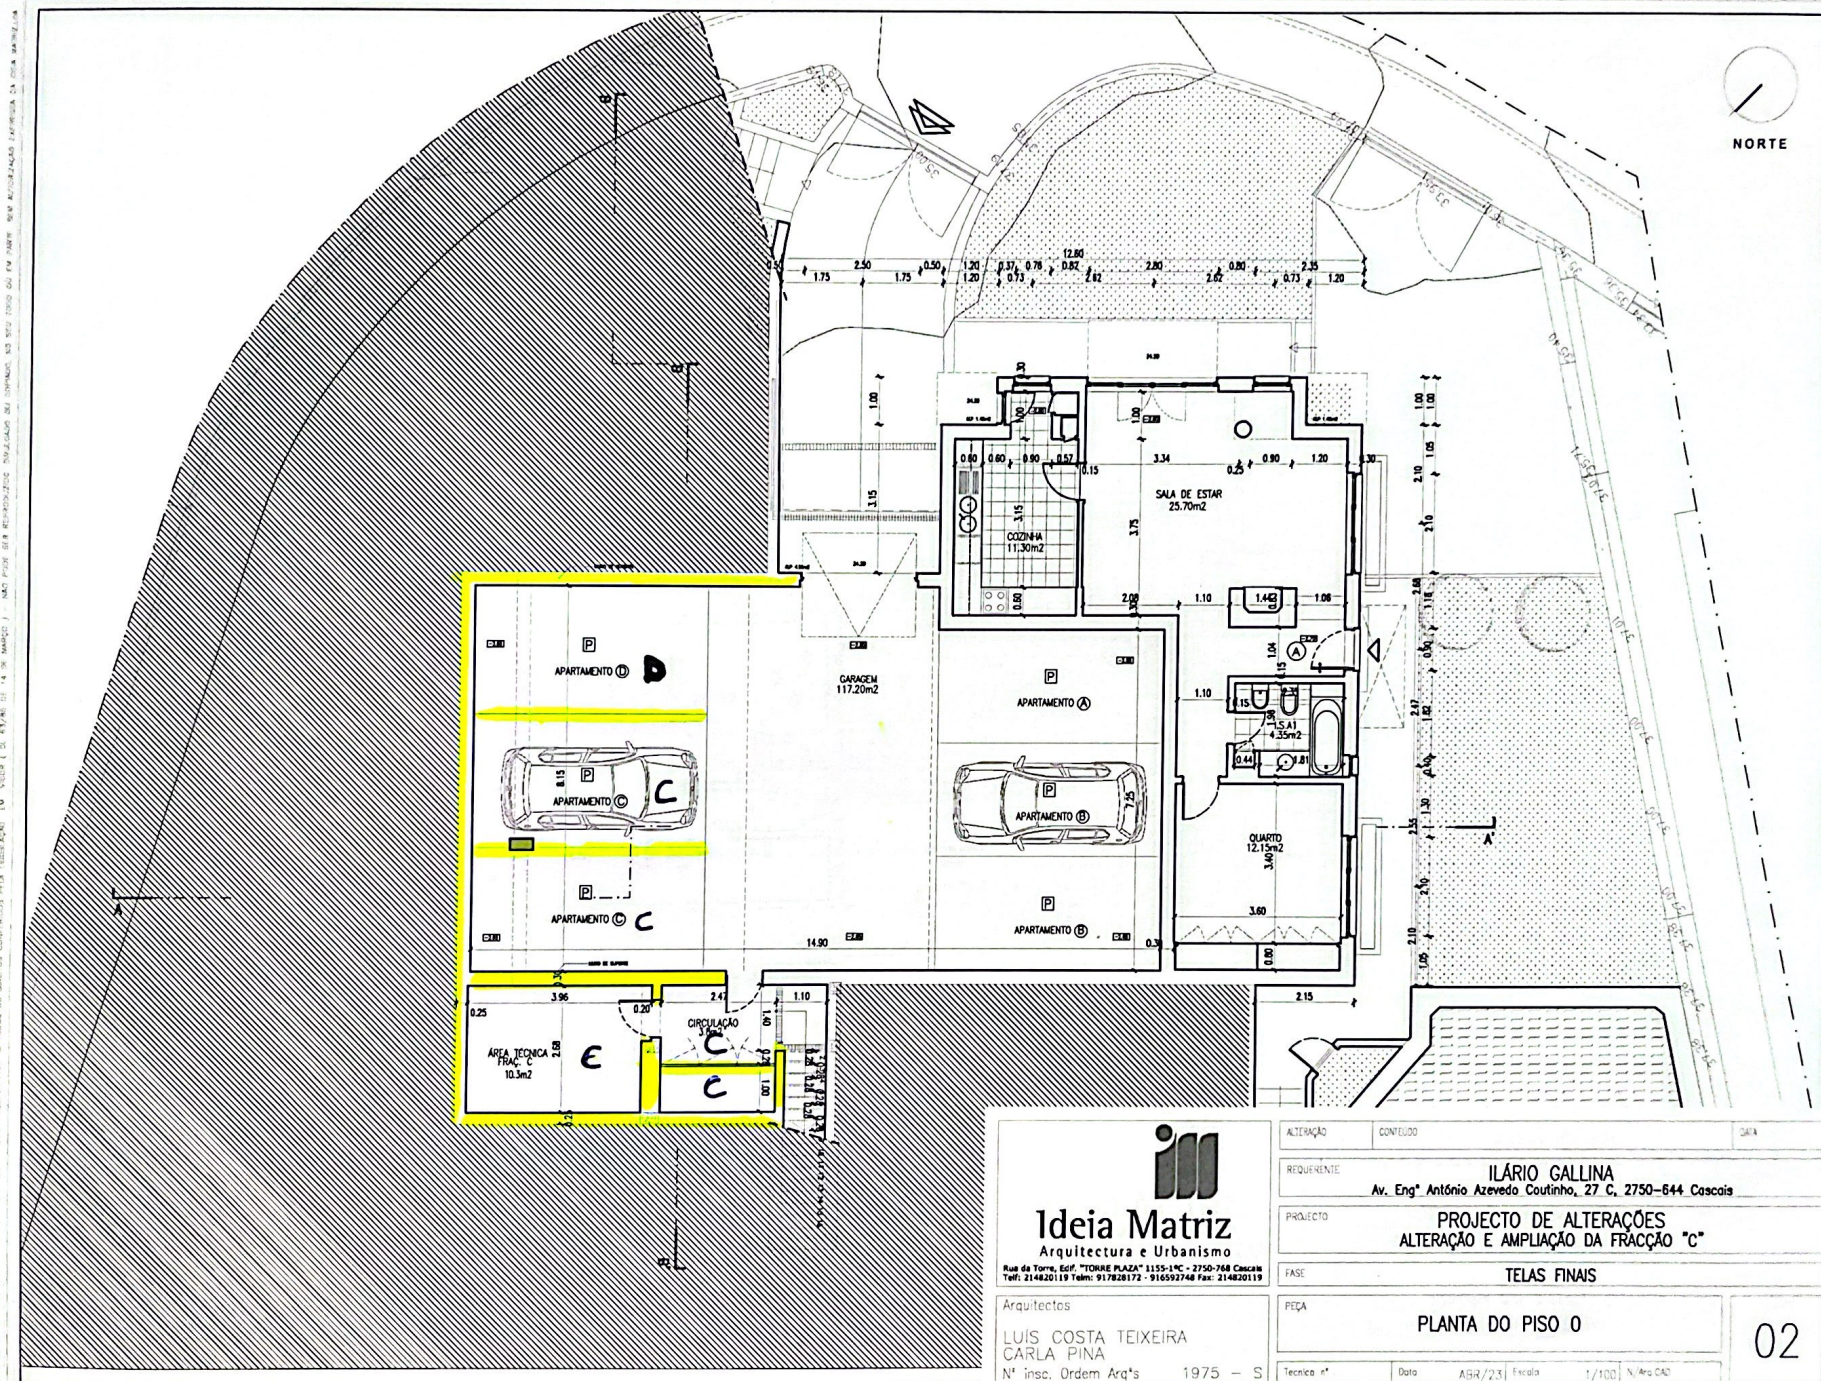


Ideia Matriz
Arquitetura e Urbanismo
Rua da Torre, 60P, "TORRE PLAZA" 1155-1NC - 2750-760 Cascais
Telf: 214820119 Telex: 917628172 - 916592748 Fax: 214820119

Arquitectos
LUIS COSTA TEIXEIRA
CARLA PINA
N.º insc. Ordem Arq.ºs 1975 - S

ALTERAÇÃO	CONFECCO	DATA
REQUERENTE	ILÁRIO GALLINA Av. Eng.º António Azevedo Coutinho, 27 C, 2750-644 Cascais	
PROJECTO	PROJECTO DE ALTERAÇÕES ALTERAÇÃO E AMPLIAÇÃO DA FRACÇÃO "C"	
FASE	TELAS FINAIS	
PEÇA	PLANTA DO PISO 0	
Técnica: nº	Data: 15/12/23	Escala: 1/100

02

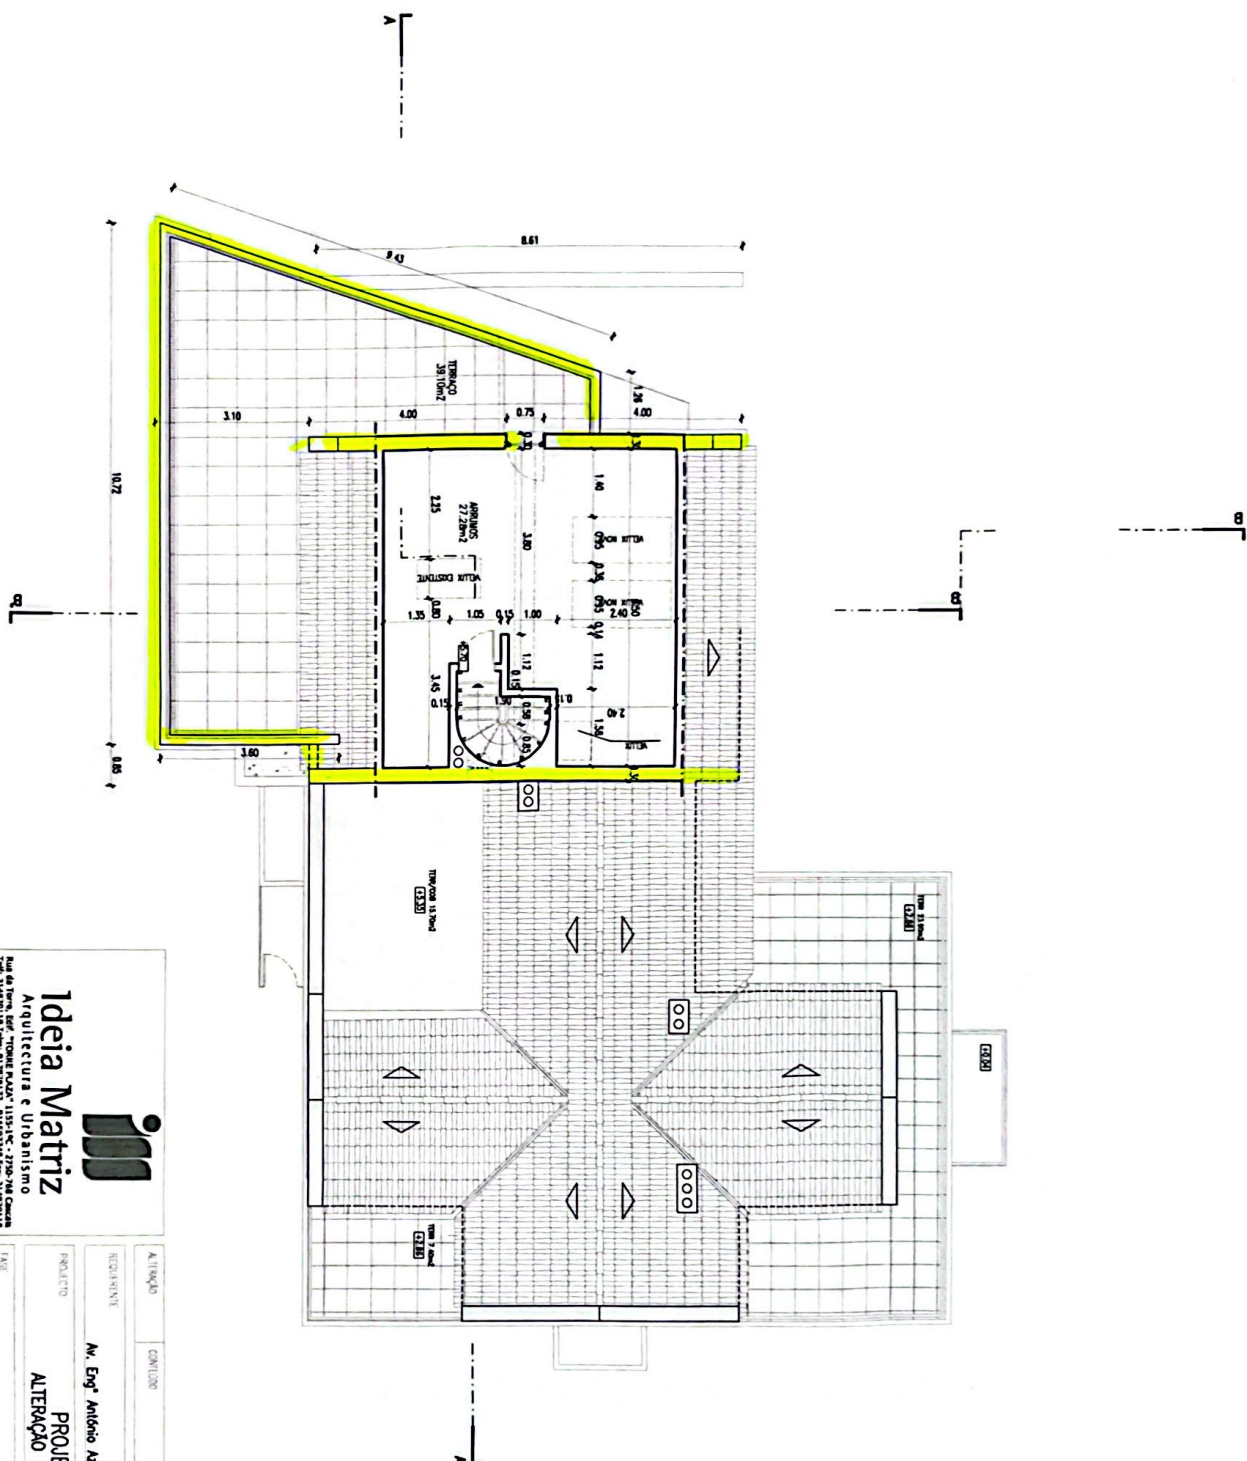

Ideia Matriz

Arquitetura e Urbanismo

Rua do Teatro, 27 - 2.º andar - 2750-644 Cascais
Tel: 21420119 - Fax: 21420117 - 910037342 - 910037343

Arquitetos

LUIS COSTA TEIXEIRA

CARLA PINA

Nº Insc. Ordem Ad's 19/75 - S


ALINHADO	CONTINUIDADE	DATA
REQUERENTE	CONTEÚDO	
PROJETO	PROJETO DE ALTERAÇÕES ALTERAÇÃO E AMPLIAÇÃO DA FRACÇÃO "C"	
FASE	TEUS FINAIS	

ILÁRIO GALLINA

Av. Eng. António Azeredo Coutinho, 27 C, 2750-644 Cascais

PLANTA DO SÓTÃO

05

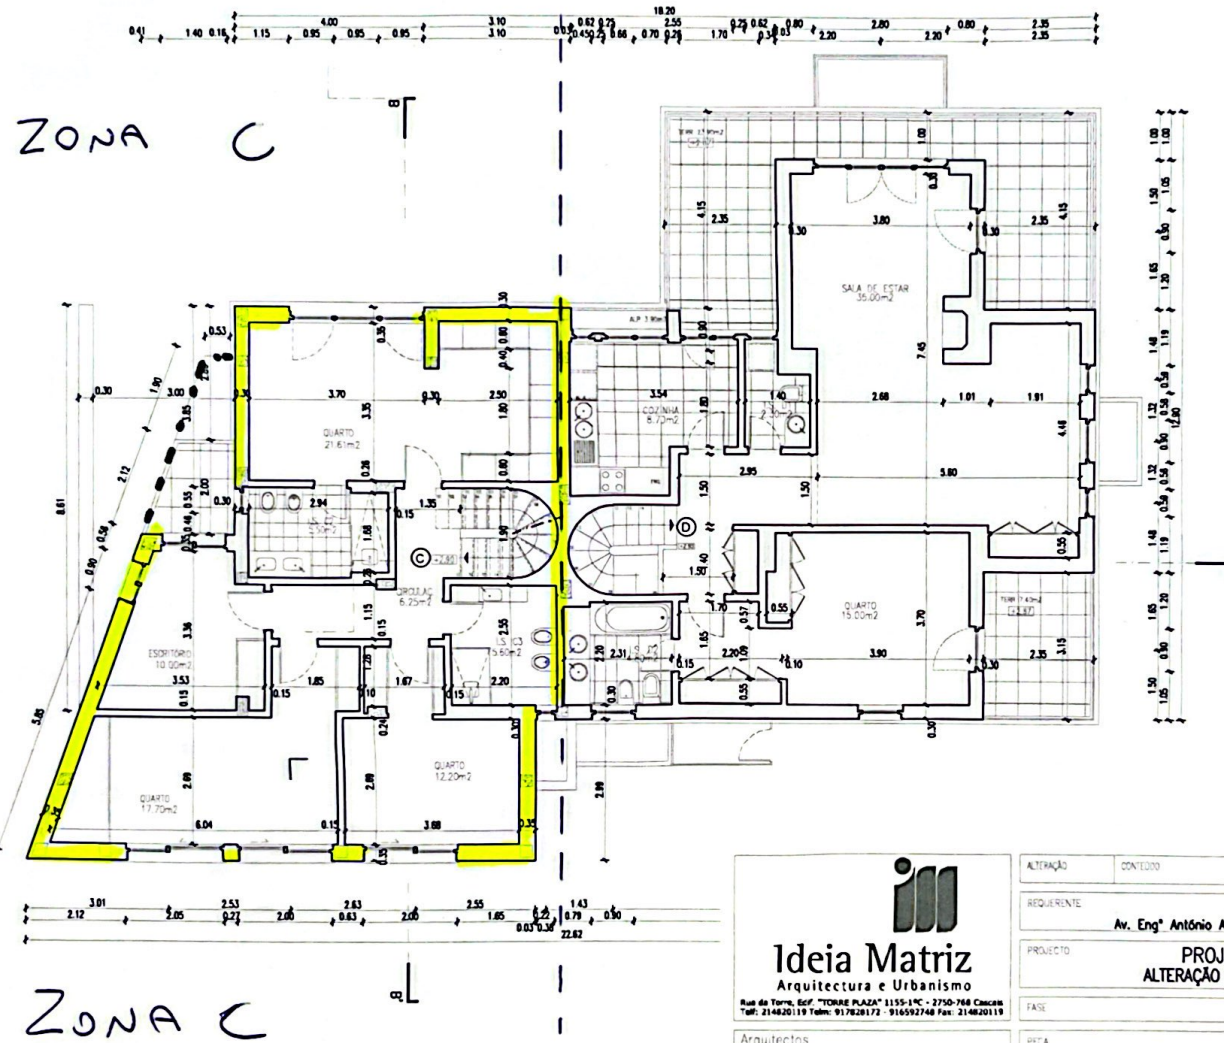

Ideia Matriz
Arquitectura e Urbanismo

Rua da Torre, 66F, "TORRE PLAZA" 1155-14C - 2750-768 Cascais
Tel: 214820119 Telex: 917629173 - 916592748 Fax: 214820119

Arquitectos
LUIS COSTA TEIXEIRA
CARLA PINA
Nº insc. Ordem Arg's 1975 - S

ALTERAÇÃO	CONTEÚDO	DATA
REQUERENTE	ILÁRIO GALLINA Av. Engº António Azevedo Coutinho, 27 C, 2750-644 Cascais	
PROJECTO	PROJECTO DE ALTERAÇÕES ALTERAÇÃO E AMPLIAÇÃO DA FRACÇÃO "C"	
FASE	TELAS FINAIS	
PIÇA	PLANTA DO PISO 2	
Técnicos **	Desenhado	ABR/23 Escala 1/100 N/A: CAD

04