


Proc. Nº 159/00
Folhas 315/444

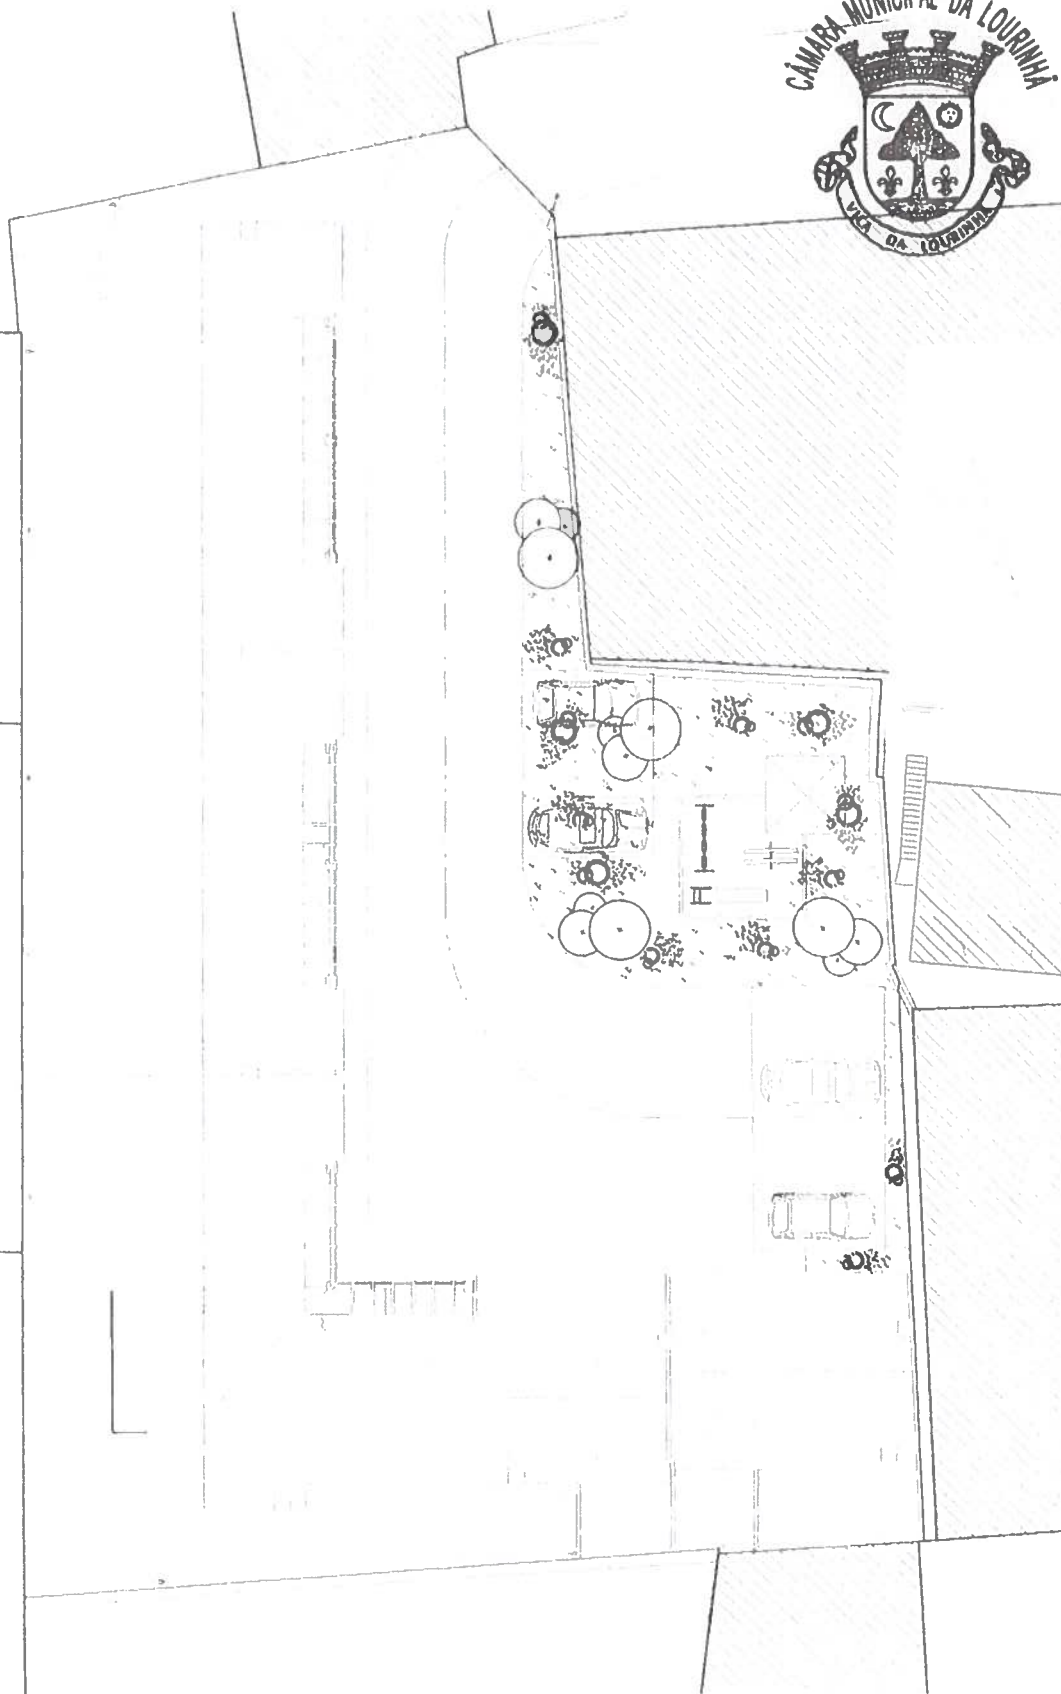

SALVADOR LEONARDO FERRERA e OUTRO - S. Bartolomeu
planta de implantação da moradia - fracção C

o Eng. António Loureiro


LL-LLH


ANEXO A P.M.

QUADRO DE PROJETOS


01

2ª VIA

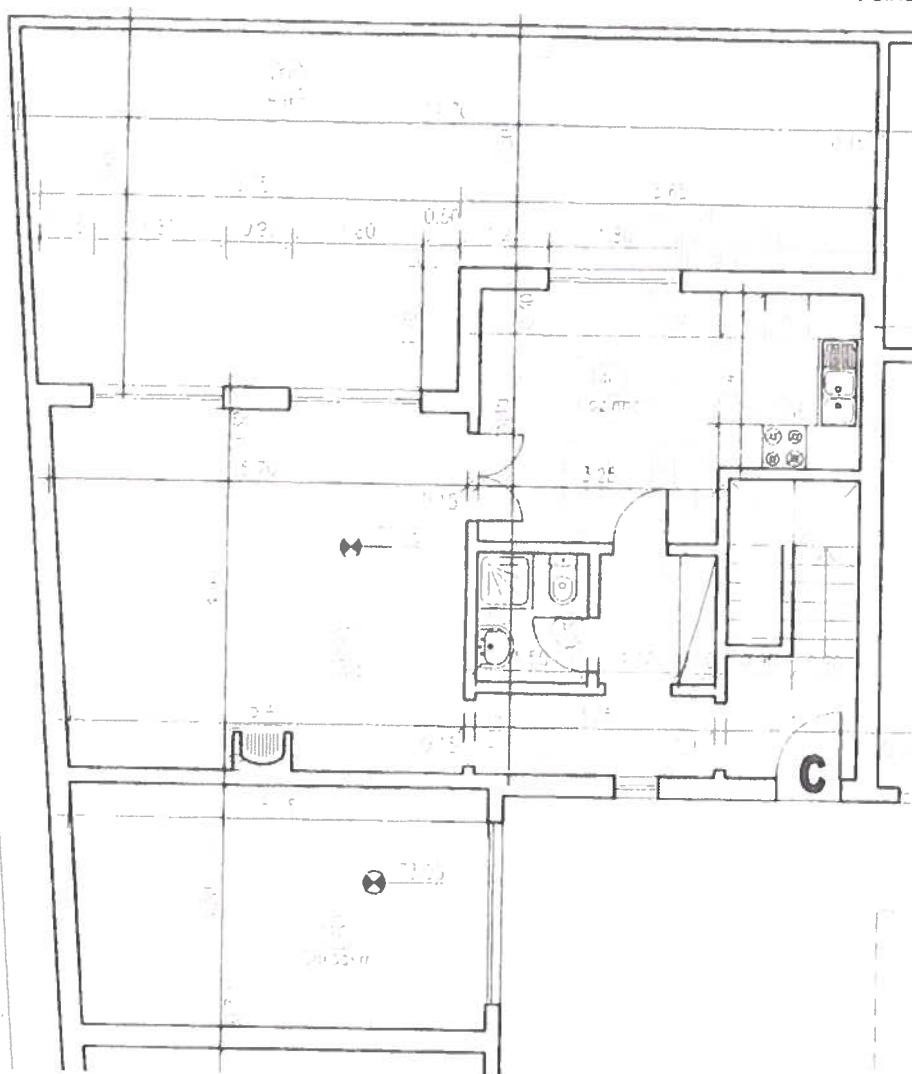

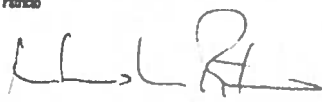
 GABINETE DE PROJECTOS	SALVADOR LEONARDO FERREIRA e OUTRO - S. Bartolomeu planta simplificada da habitação ao nível do r/do chão - fracção C		
	esc 1:100	o Engº - António Luis Patrício 	pro: ANEXO à F.T.H. data: NOVEMBRO/05


Floc. Nº 159 ou
Folhas 313 Anul-

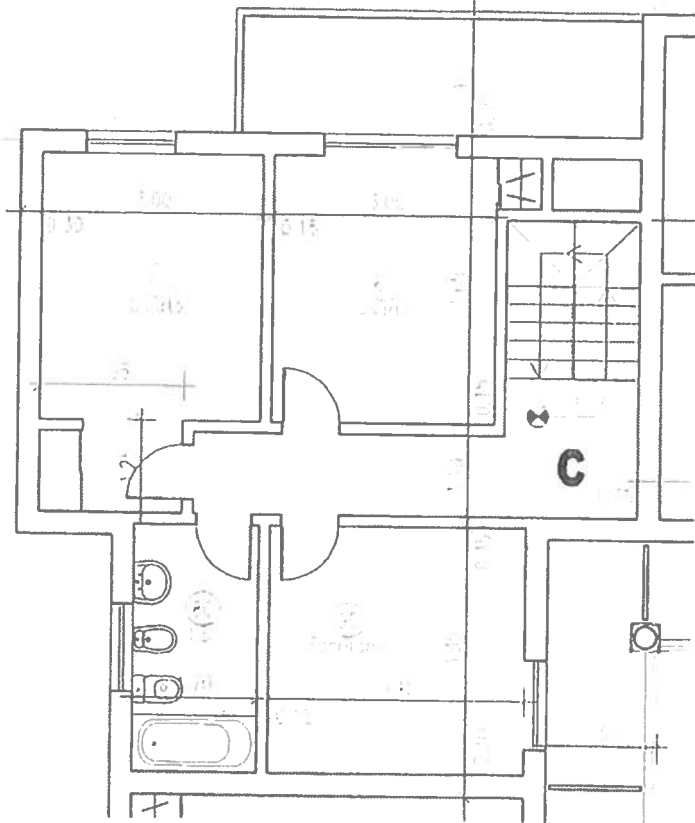

 GABINETE DE PROJECTOS	SALVADOR LEONARDO FERREIRA e OUTRO - S. Bartolomeu planta simplificada da habitação ao nível do 1º andar - fracção C		
	1:100	o Eng.º - António Luis Patrício 	PROJ. ANEXO à F.T.H. data: NOVEMBRO/05

159 00
312 h/r

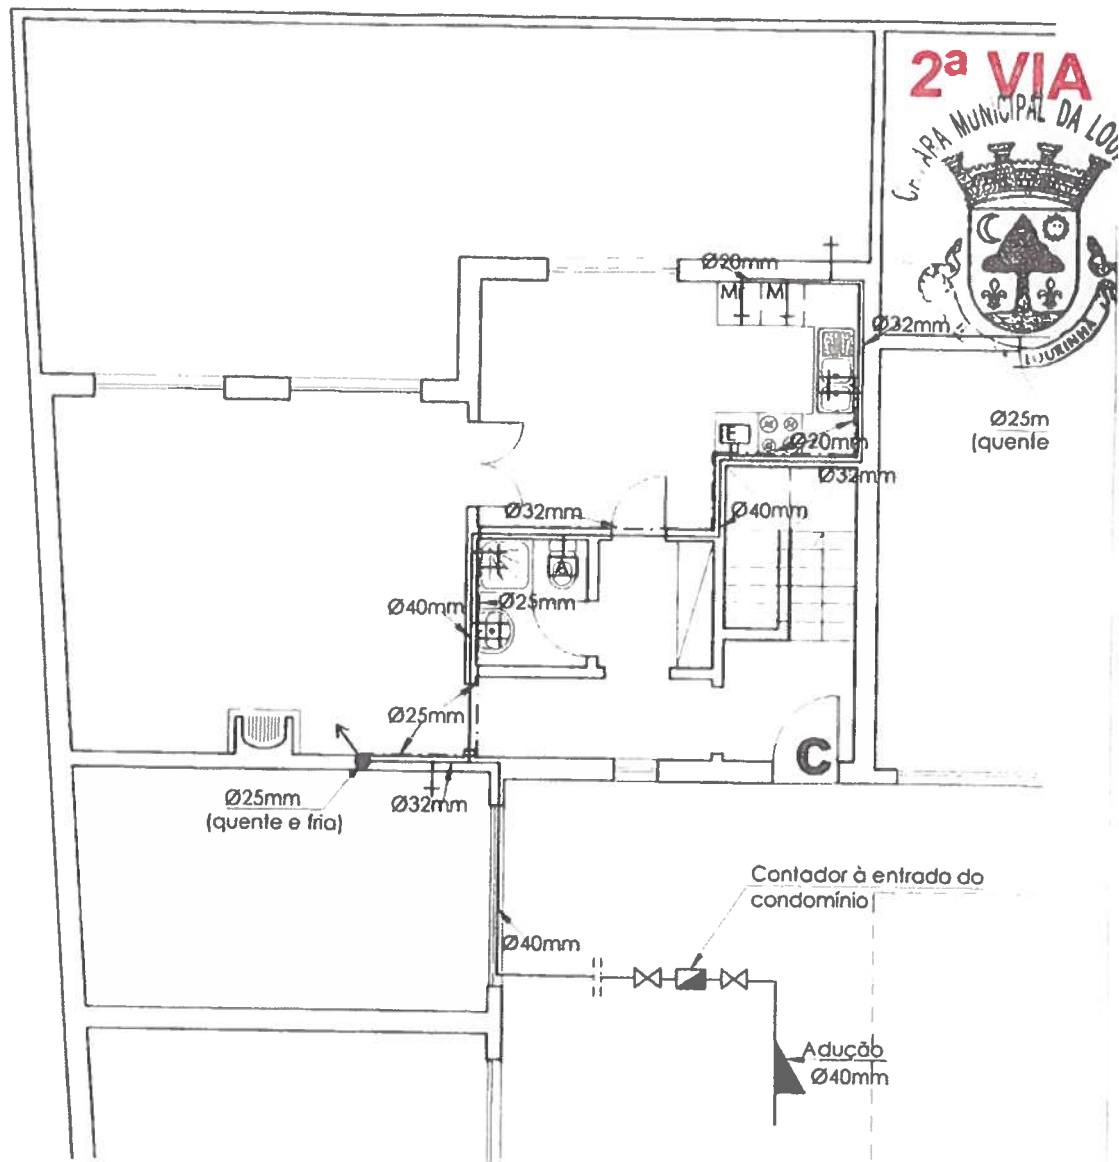


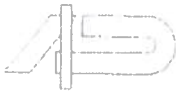
 GABINETE DE PROJECTOS	SALVADOR LEONARDO FERREIRA e OUTRO - S. Bartolomeu planta simplificada da rede de abast. de água ao nível do r/do chão - fracção C		
	1:100	o Engº - António Luis Patrício 	proj ANEXO à F.T.H. data NOVEMBRO/05 04




Proc. Nº 152 00
Folhas 311/00

2ª VIA

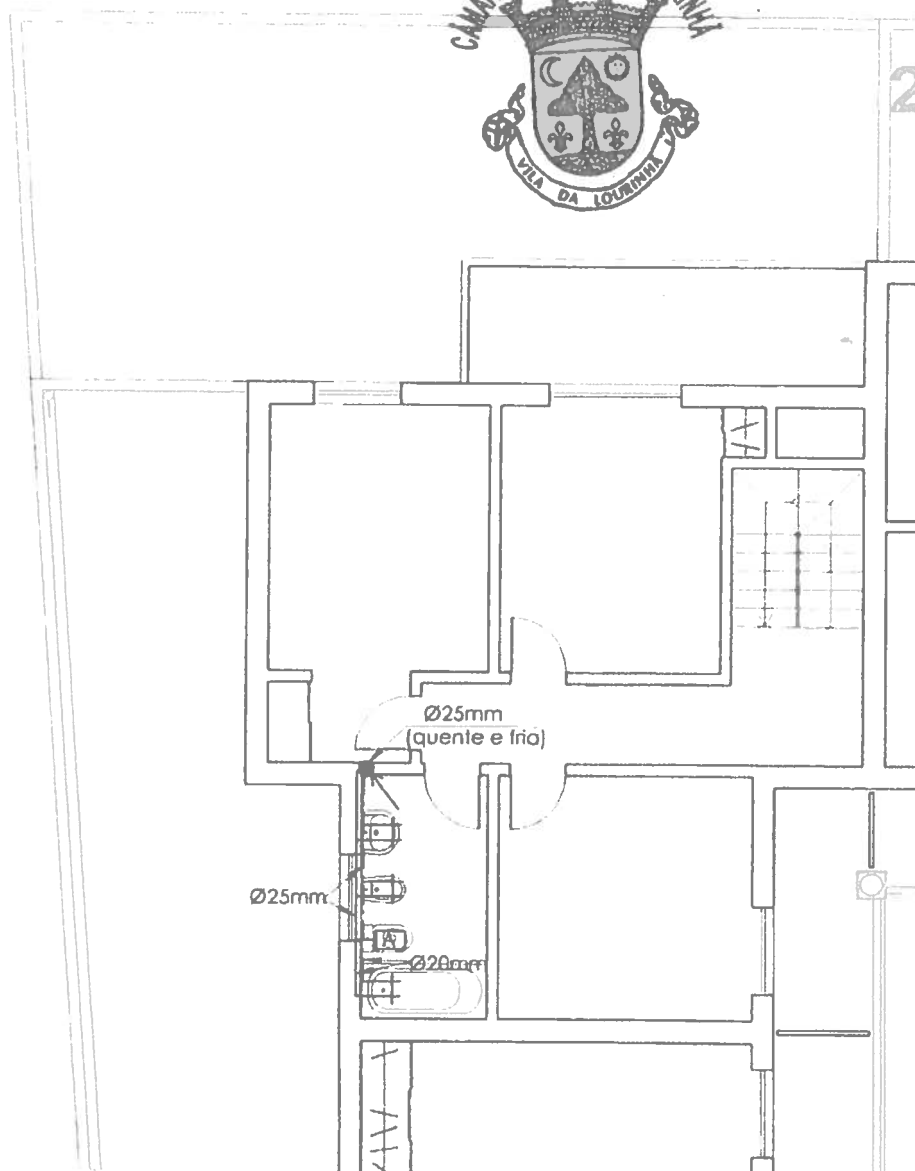


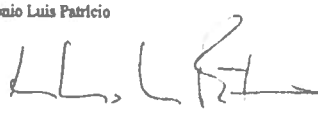 GABINETE DE PROJECTOS	SALVADOR LEONARDO FERREIRA e OUTRO - S. Bartolomeu planta simplificada da rede de abast. de água ao nível do 1º andar - fracção C		
	esc	o Engº - António Luis Patrício	proj ANEXO à F.T.H.
	1:100		outo NOVEMBRO/05
			05

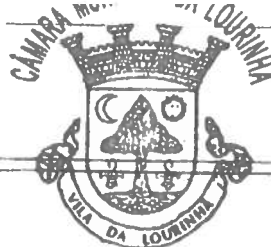

Proc. Nº 159/00
Folhas 310 out

2ª VIA

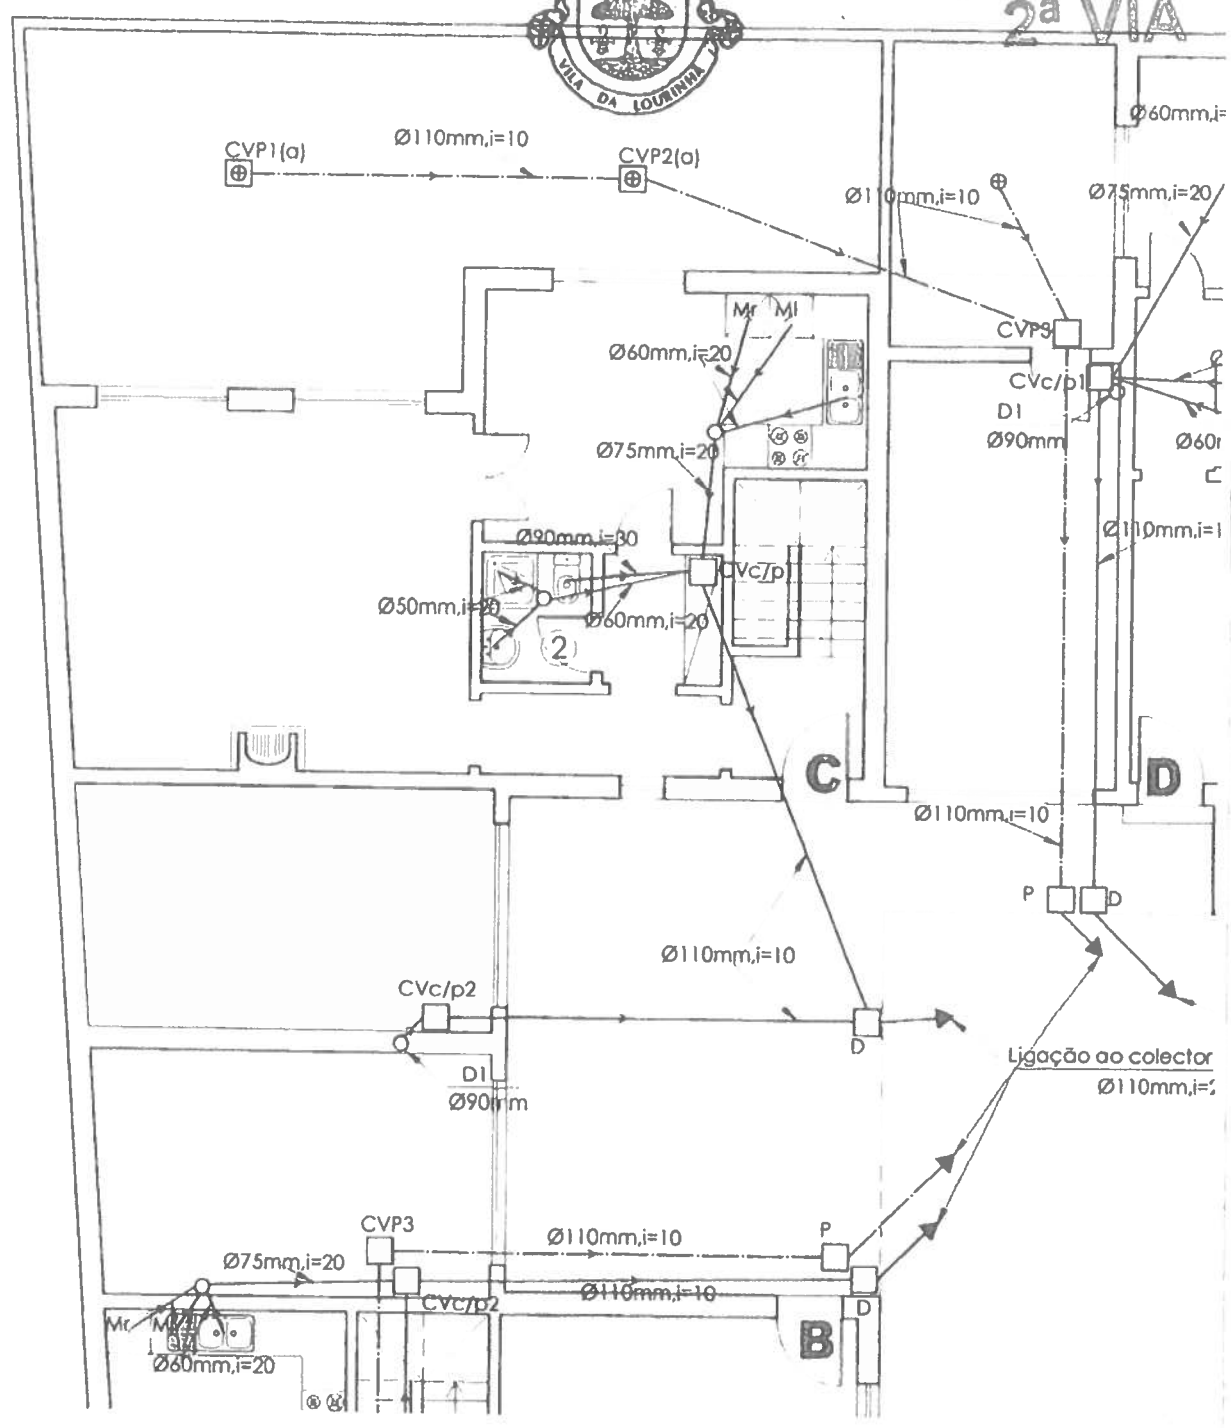


	SALVADOR LEONARDO FERREIRA e OUTRO - S. Bartolomeu		
	planta simplificada da rede de drenagem de água residuais ao nível do rés do chão - fracção C		
	Engº - António Luis Patrício		proj. ANEXO à F.T.H.
GABINETE DE PROJECTOS	data NOVEMBRO/05		06
	1:100		



159 100
309 mts

2ª VIA

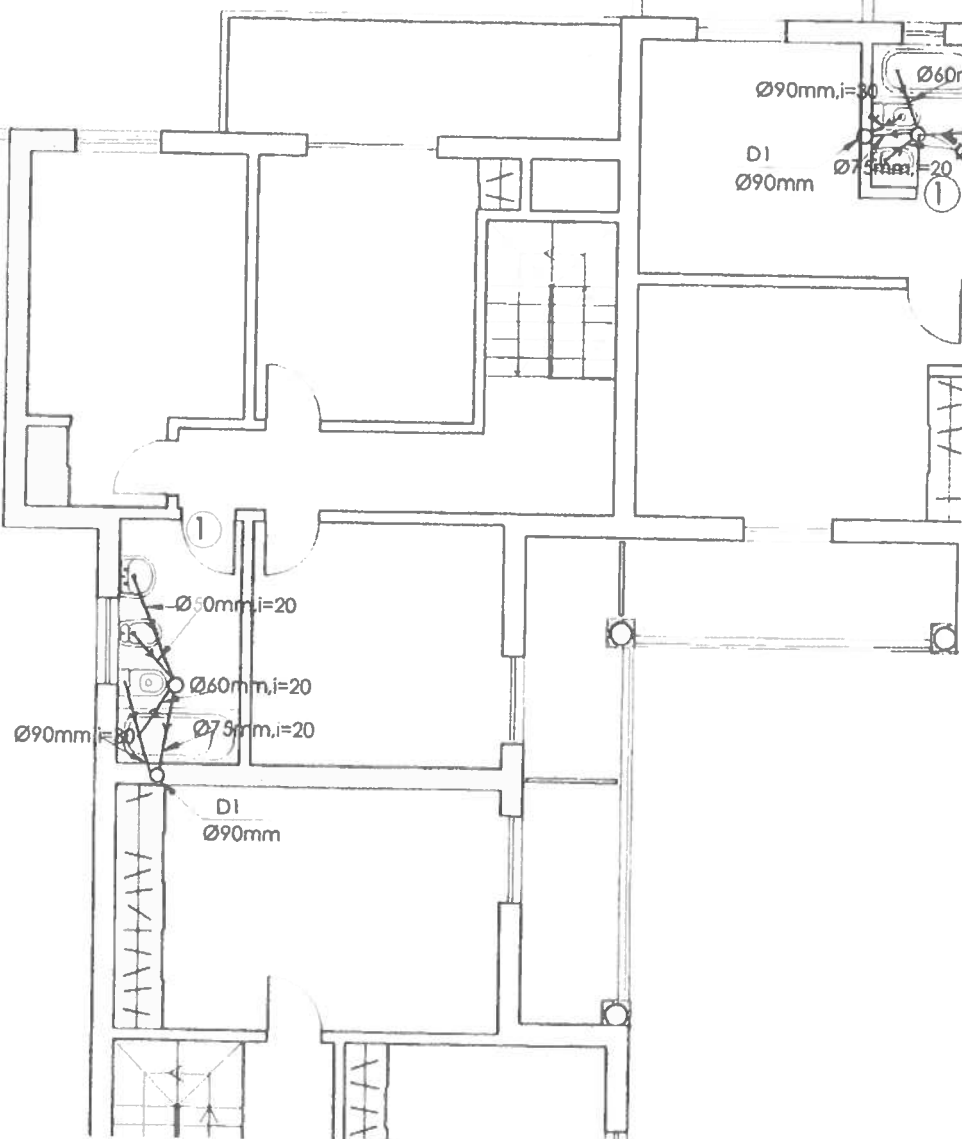

GABINETE DE PROJECTOS

SALVADOR LEONARDO FERREIRA e OUTRO - S. Bartolomeu
planta simplificada da rede de drenagem de água residuais ao nível do
1º andar - fracção C

esc

1:100

o Engº - António Luís Patrício

LLLRLL

proj

ANEXO à F.T.H.

data


NOVEMBRO/05

07



159 100
304 h/m


2ª VIA

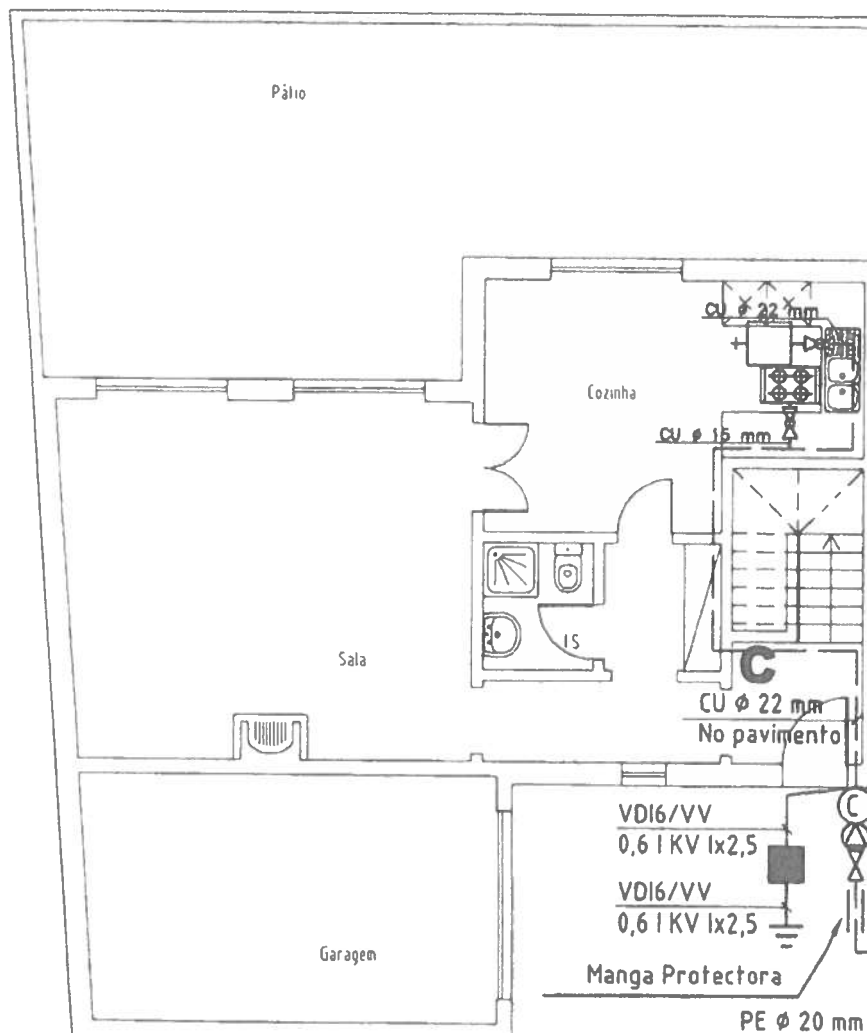

 GABINETE DE PROJETOS	SALVADOR LEONARDO FERREIRA e OUTRO - S. Bartolomeu planta simplificada de distribuição de gás Fracção C		
	esc 1:100	o Engº - António Luis Pereira 	proj ANEXO à F.T.H. data NOVEMBRO/05


Proc No 159/00
Folha 307/atr

2ª VIA

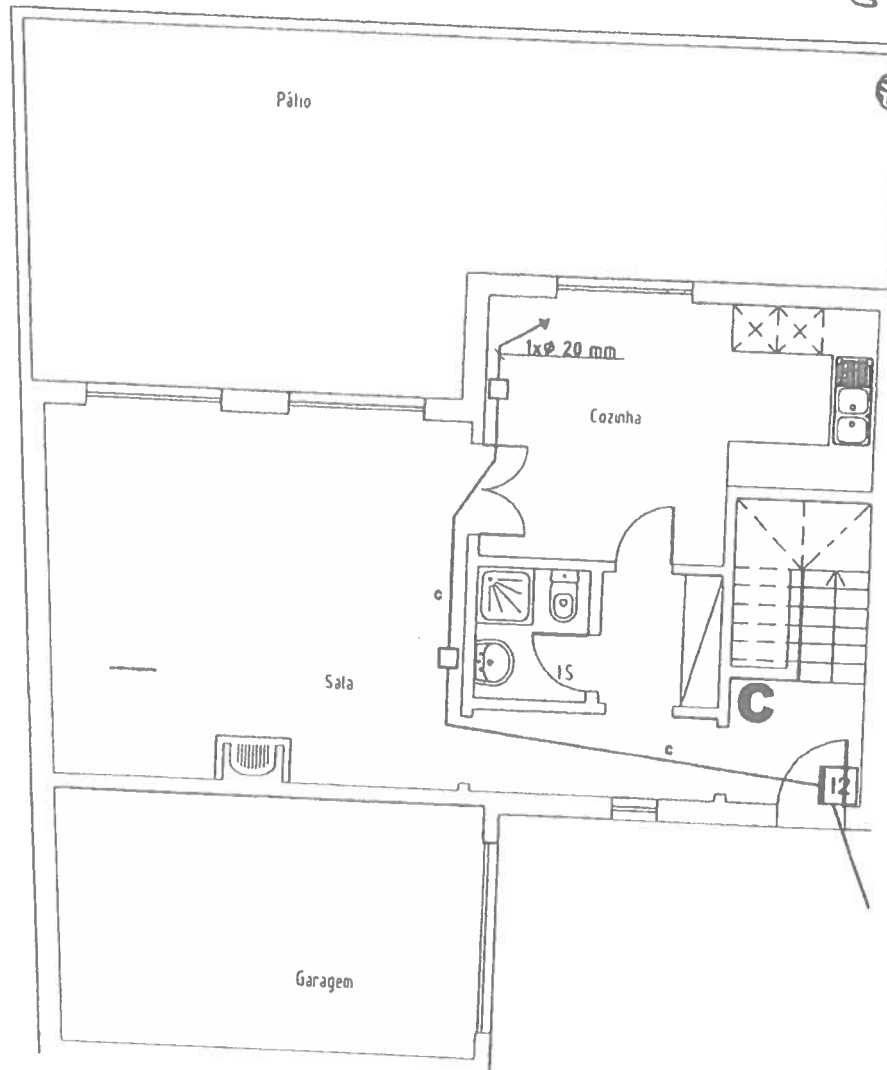

	SALVADOR LEONARDO FERREIRA e OUTRO - S. Bartolomeu		
	planta simplificada da rede de comunicação ao nível do rés do chão		
GABINETE DE PROJECTOS	esc	Fracção C	prol
		o Engº - António Luís Patrício	ANEXO à F.T.H.
1:100		data	09
		NOVEMBRO 05	

2ª VIA

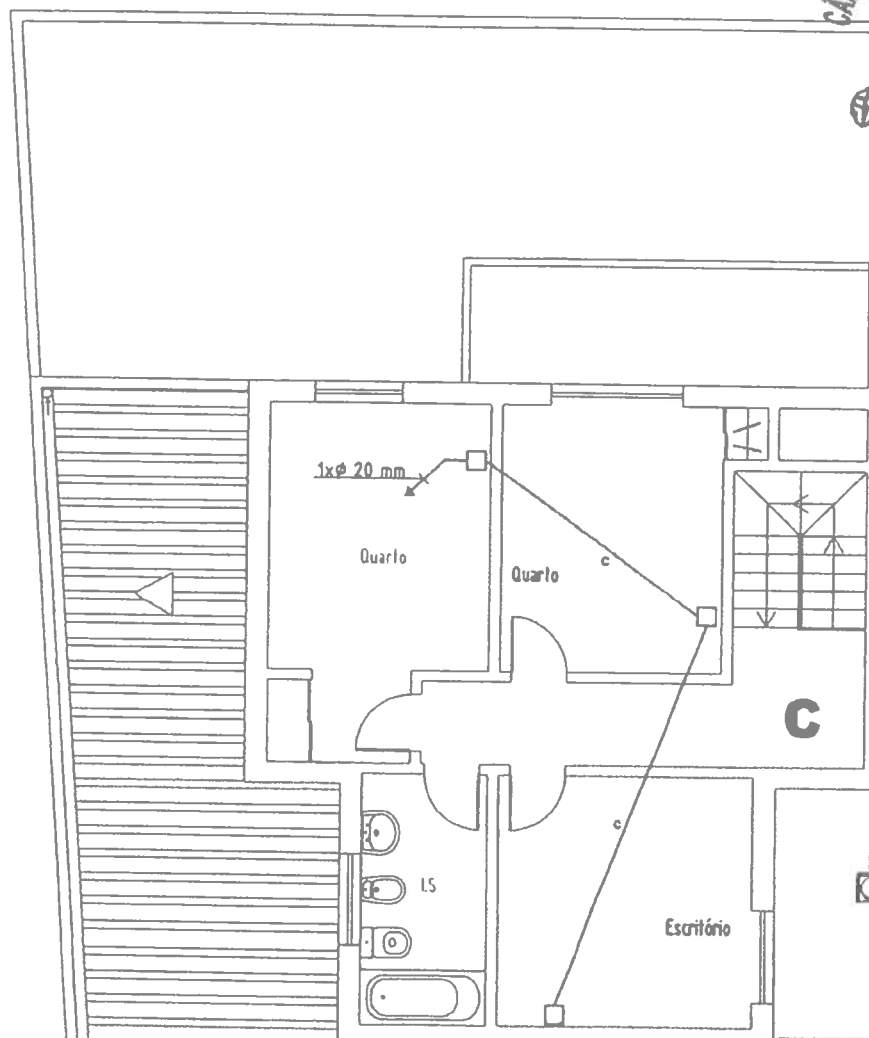

 GABINETE DE PROJECTOS	SALVADOR LEONARDO FERREIRA e OUTRO - S. Bartolomeu planta simplificada da rede de comunicação ao nível do 1º andar Fracção C		
	esc 1:100	o Engº - António Luís Patrício 	pro ANEXO à F.T.H. data NOVEMBRO 2000 10