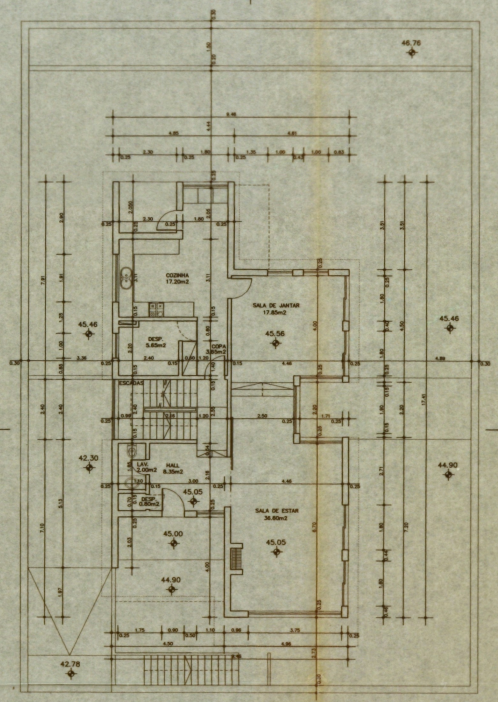

PLANTA DO PISO 0

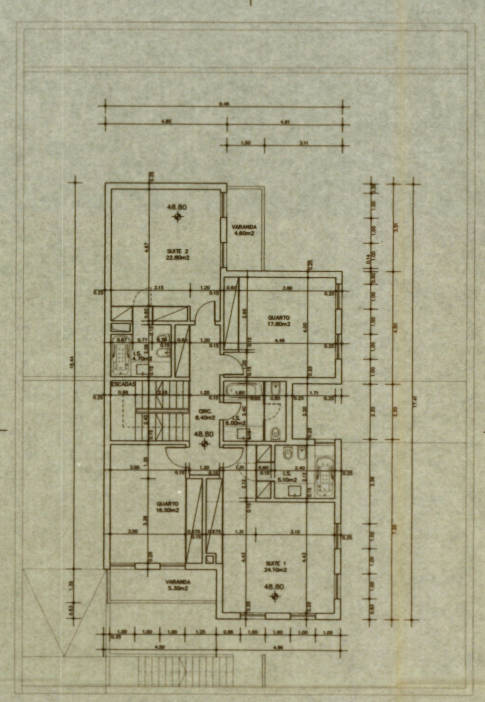

PLANTA DO PISO 1

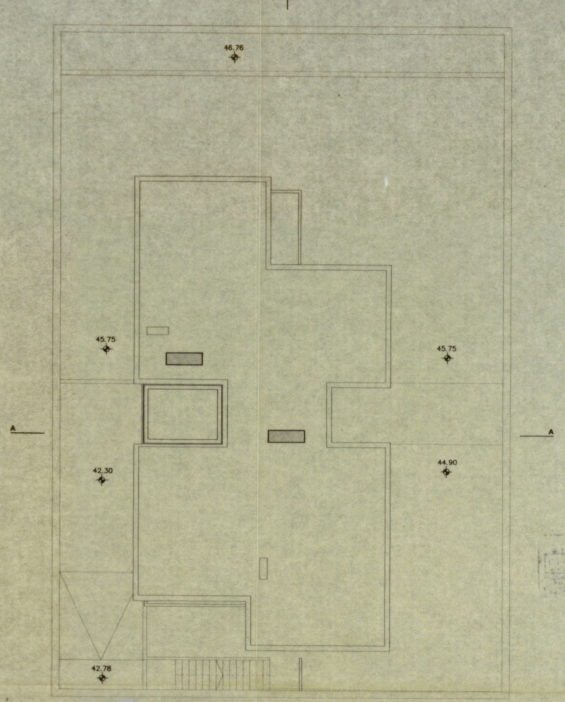

PLANTA DE COBERTURA

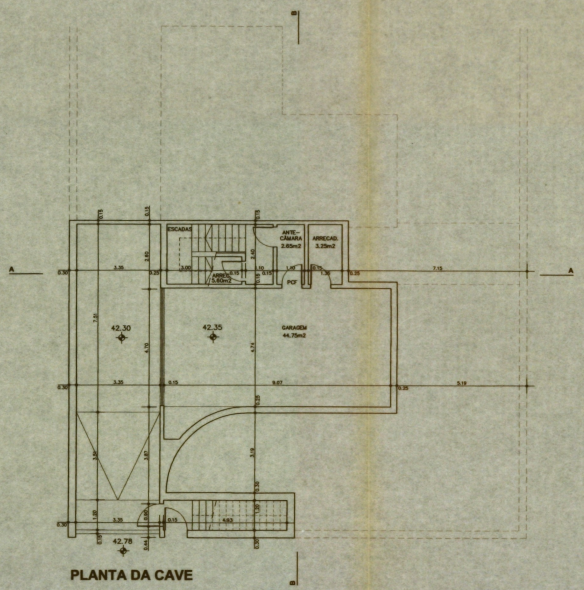

PLANTA DA CAVE

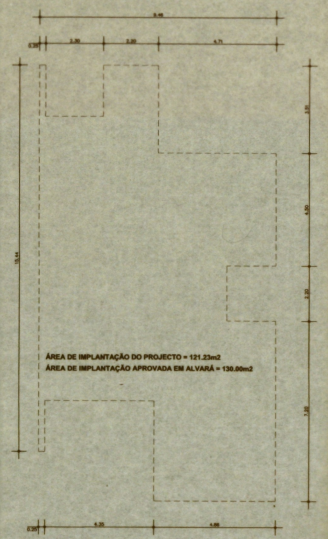

Gonçalo Rangel de Lima + Pedro Neto Ferreira

cliente: CONSTRUÇÕES L. ALMEIDA S.A.	data: JAN. 05
obra/local: MORADIA – LOTE 13 PAREDE – URBANIZAÇÃO BAIRRO DE SANTA TERESINHA	escala: 1/100
designação: PLANTAS	proc./ficheiro: P430 PLANTAS
projecto: TELAS FINAIS	desenho nº: 01