


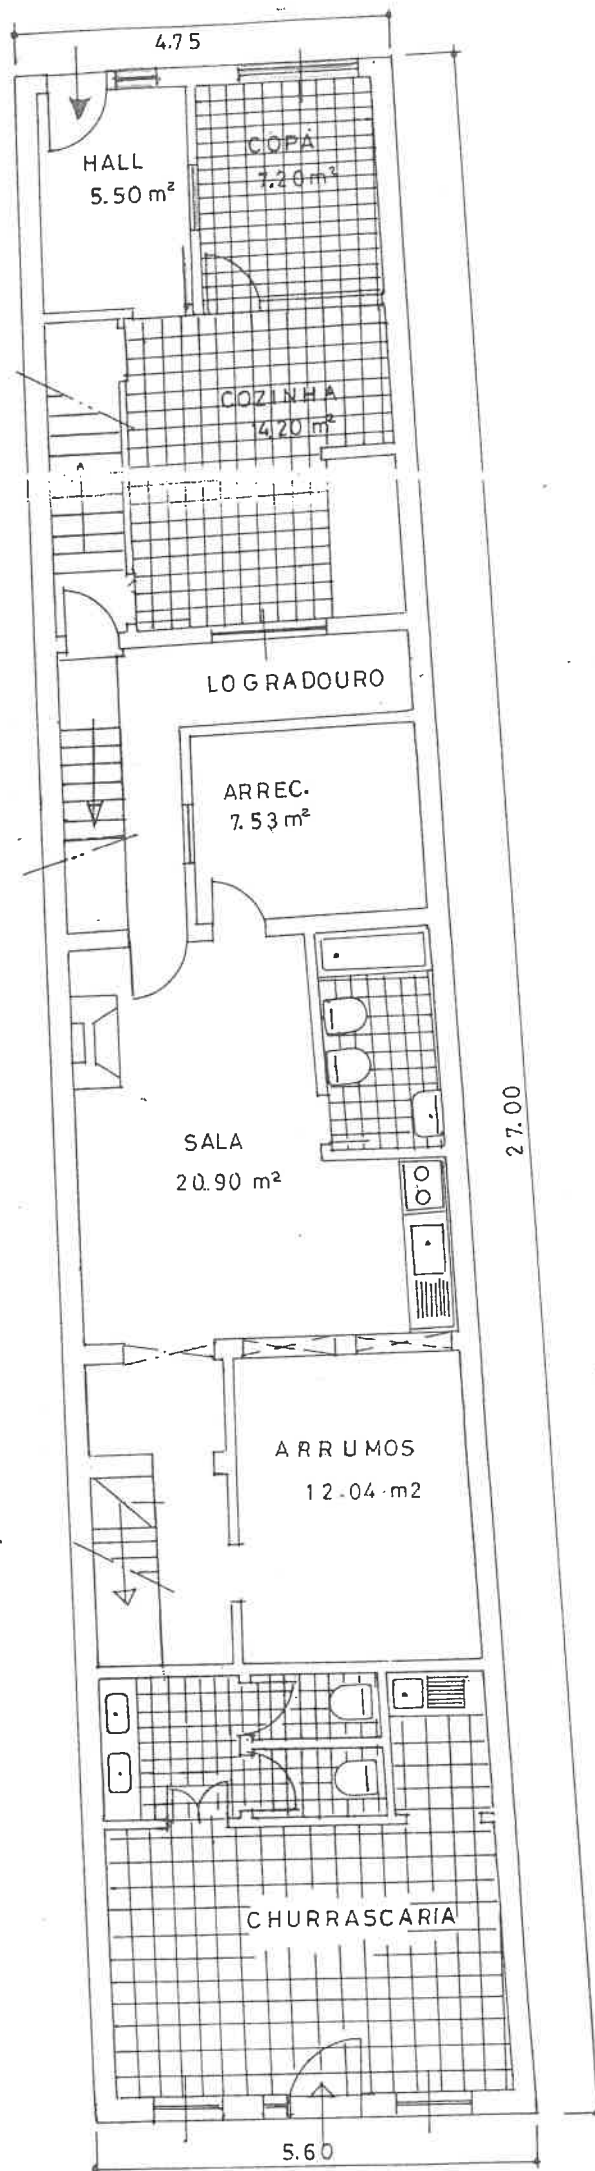

ALTERAÇÃO


1º PISO

5

Escala 1:100

ALTERAÇÃO

2º PISO

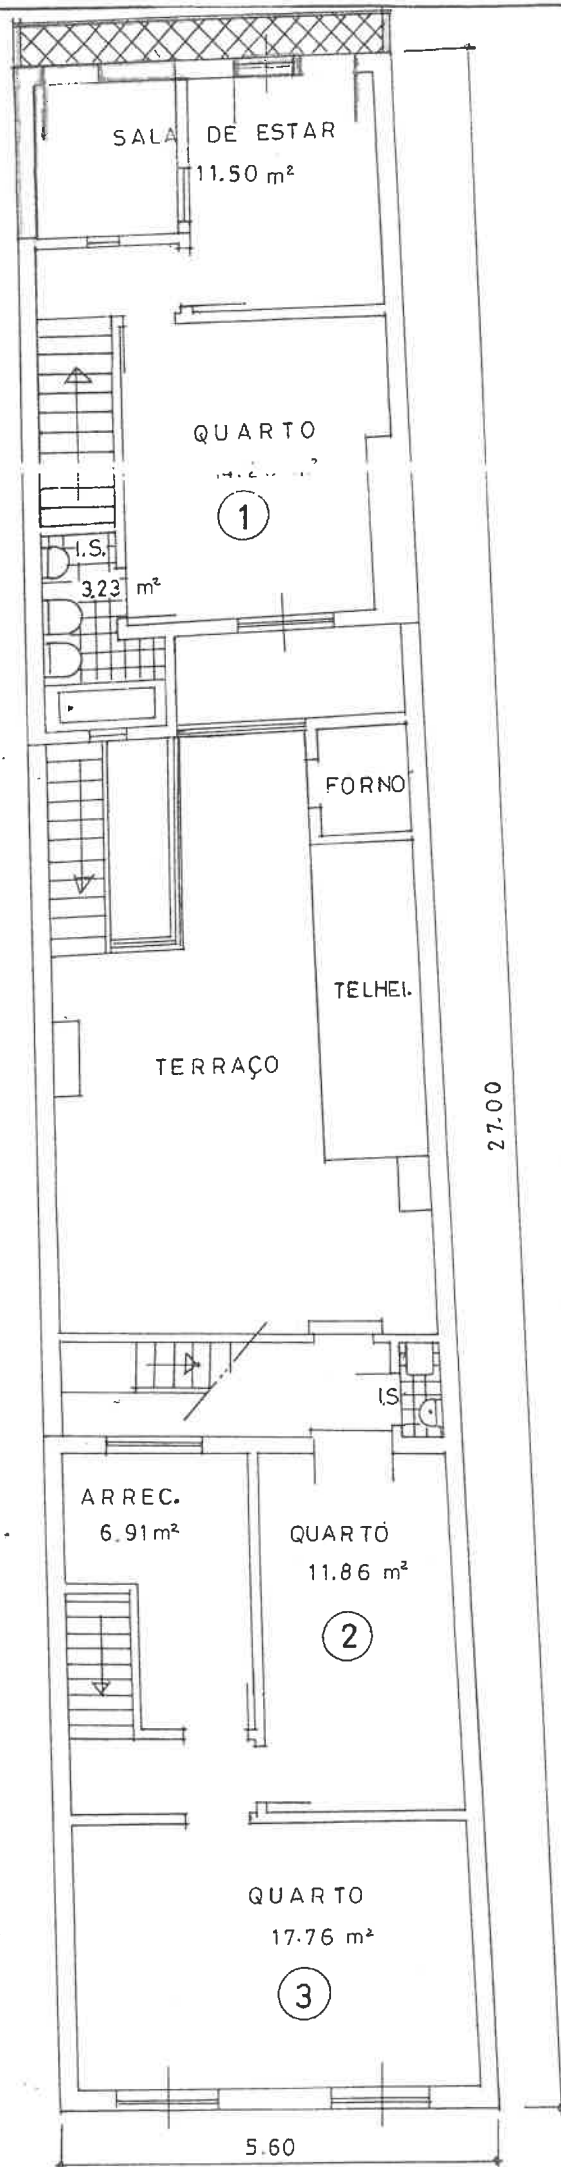

6

Escala 1:100

dr