



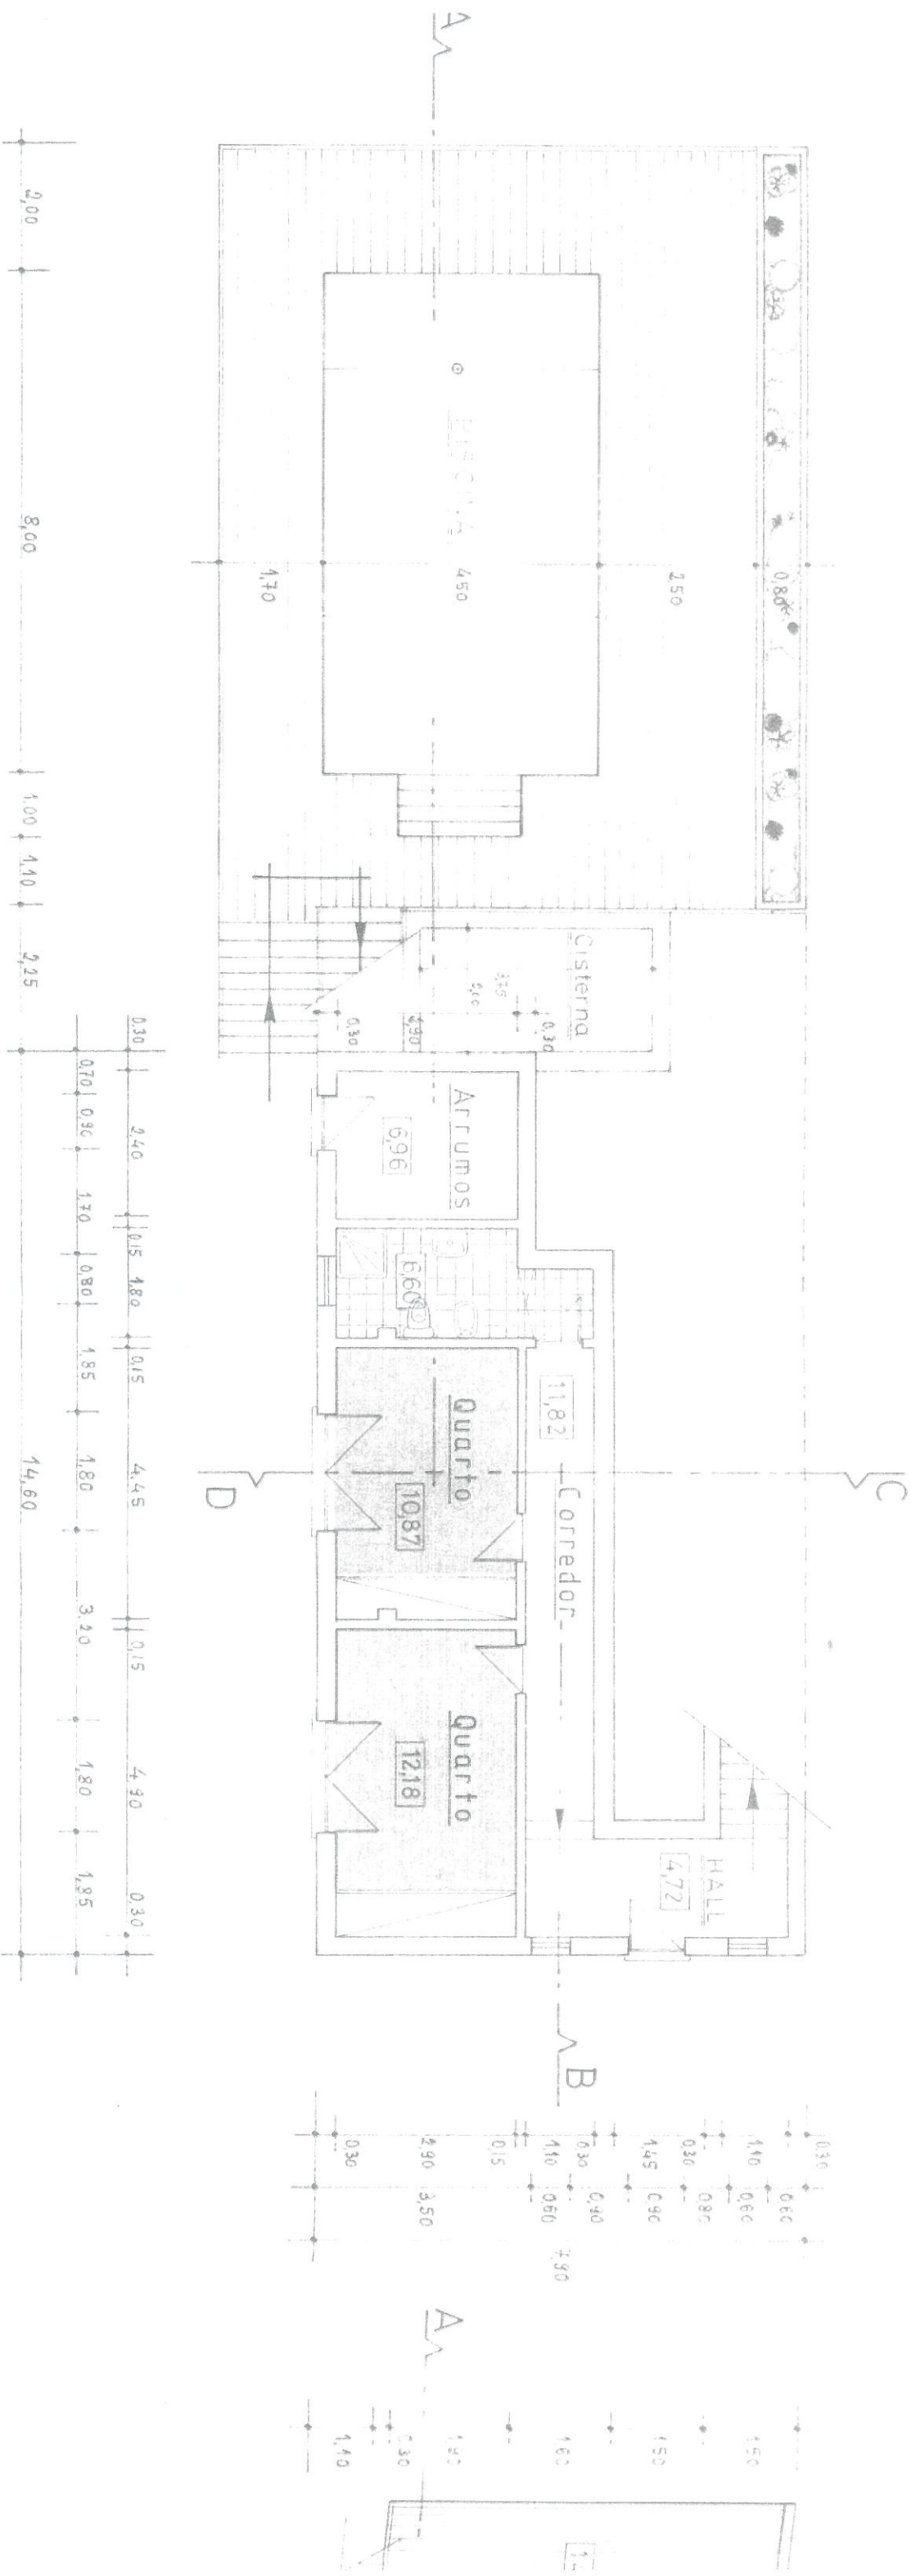

PLANTA DO 1º PISO

4 89

PLANTAS

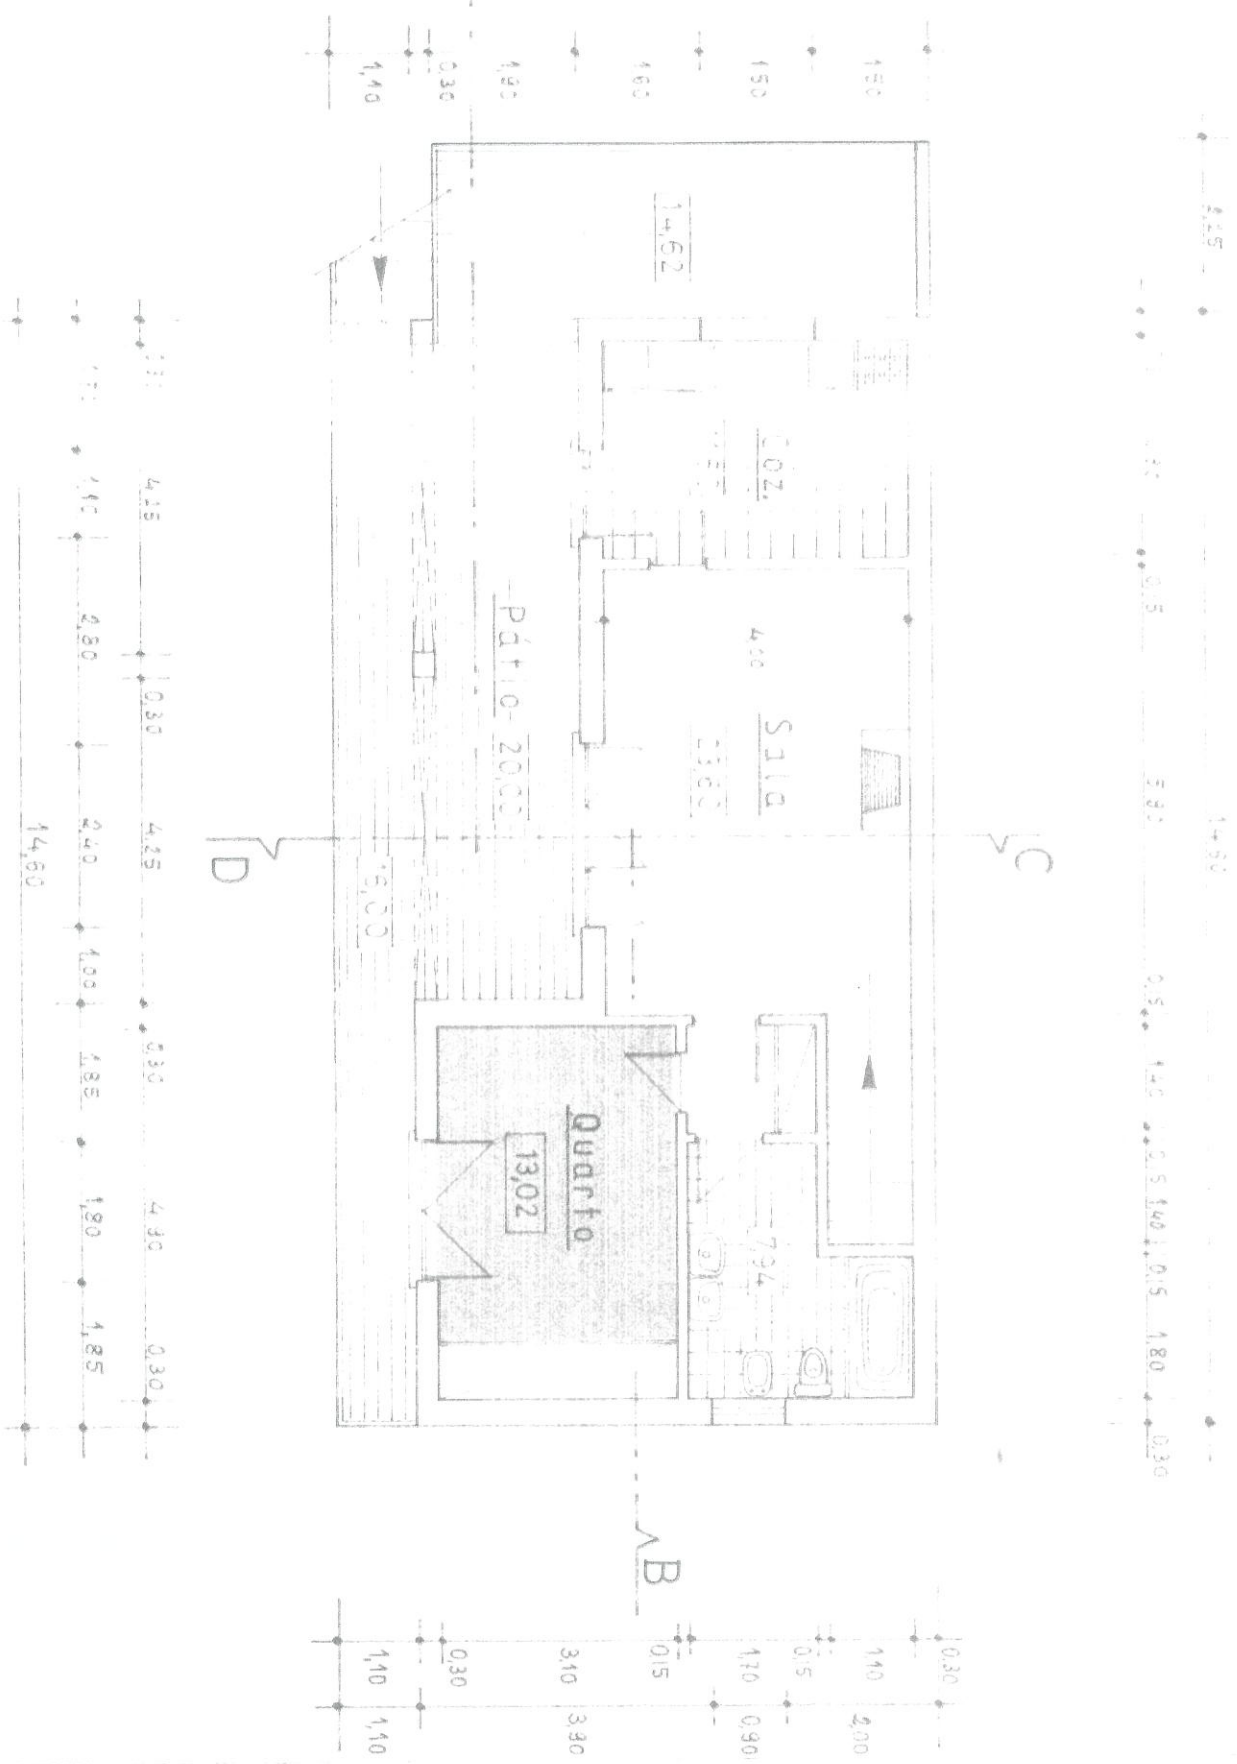

PLANTA DO 2º PISO

PROJECTO DE UMA MORADIA

Req: JOHN RAYMOND SMITH
Loc: Campina S. BRÁS DE ALPORTEL
Escala: 1/100

2

É fotocópia autêntica do duplicado arquivado
nesta Câmara Municipal S. Brás de Alportel
19.1.2016
O funcionário
MUNICIPAL DE S. BRÁS DE ALPORTEL