



Lote 109 - 302.25 m²

Tiago A. C. A. Mota e Almeida
Téc. Sup. de Cadastro Predial (DGT) N.º41
Cart. Prof. Téc. de Topografia (ANT) N.º2339

Telem . 962431391
email - topmagrd@gmail.com



Requerente e local

Jorge Manuel Melo Gomes (NIF. 106497596)
Loteamento Encosta do Sol, Lote 109
Freguesia de Guarda, Concelho da Guarda, Distrito da Guarda

Conteúdo

Levantamento Topográfico
Georreferenciação
Matriz 4936

Data do levantamento:
03/07/2025

Escala
1/500

Folha
Nº 1

Obs. Limites indicados no local pelo requerente.

O Técnico:


Topografia

Assinado por: **TIAGO ALEXANDRE
CARRAJOLA ARAGONEZ MOTA E
ALMEIDA**

Num. de Identificação: 09990909


Data: 2025.07.03 18:53:12+01'00'

Localização: Guarda

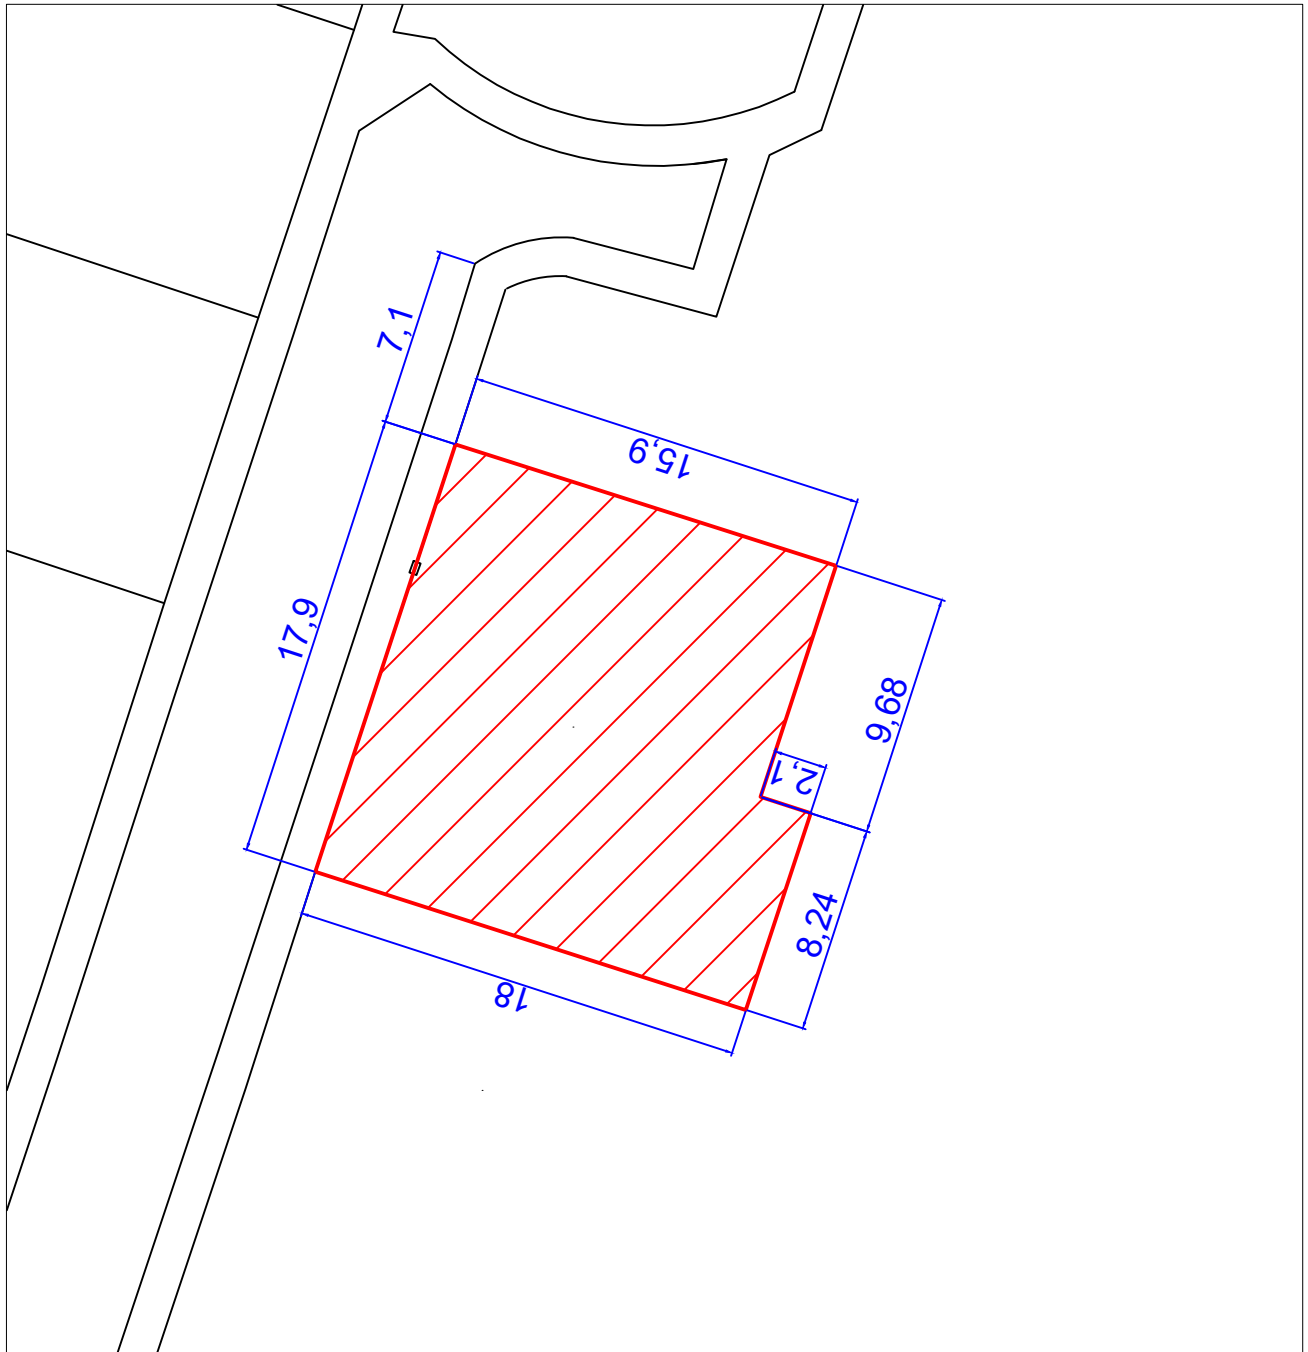

Lote 109

Tiago A. C. A. Mota e Almeida Téc. Sup. de Cadastro Predial (DGT) N.º41 Cart. Prof. Téc. de Topografia (ANT) N.º2339 Telem . 962431391 email - topmagrd@gmail.com		Data do levantamento: 03/07/2025		Folha Nº 1
Requerente e local Jorge Manuel Melo Gomes (NIF. 106497596) Loteamento Encosta do Sol, Lote 109 Freguesia de Guarda, Concelho da Guarda, Distrito da Guarda		Obs. Limites indicados no local pelo requerente.		
Conteúdo Levantamento Topográfico Medidas para implantação Matriz 4936		O Técnico: Topografia Assinado por: TIAGO ALEXANDRE CARRAJOLA ARAGONEZ MOTA E ALMEIDA Num. de Identificação: 09990909 Data: 2025.07.03 18:53:13+01'00' Localização: Guarda		

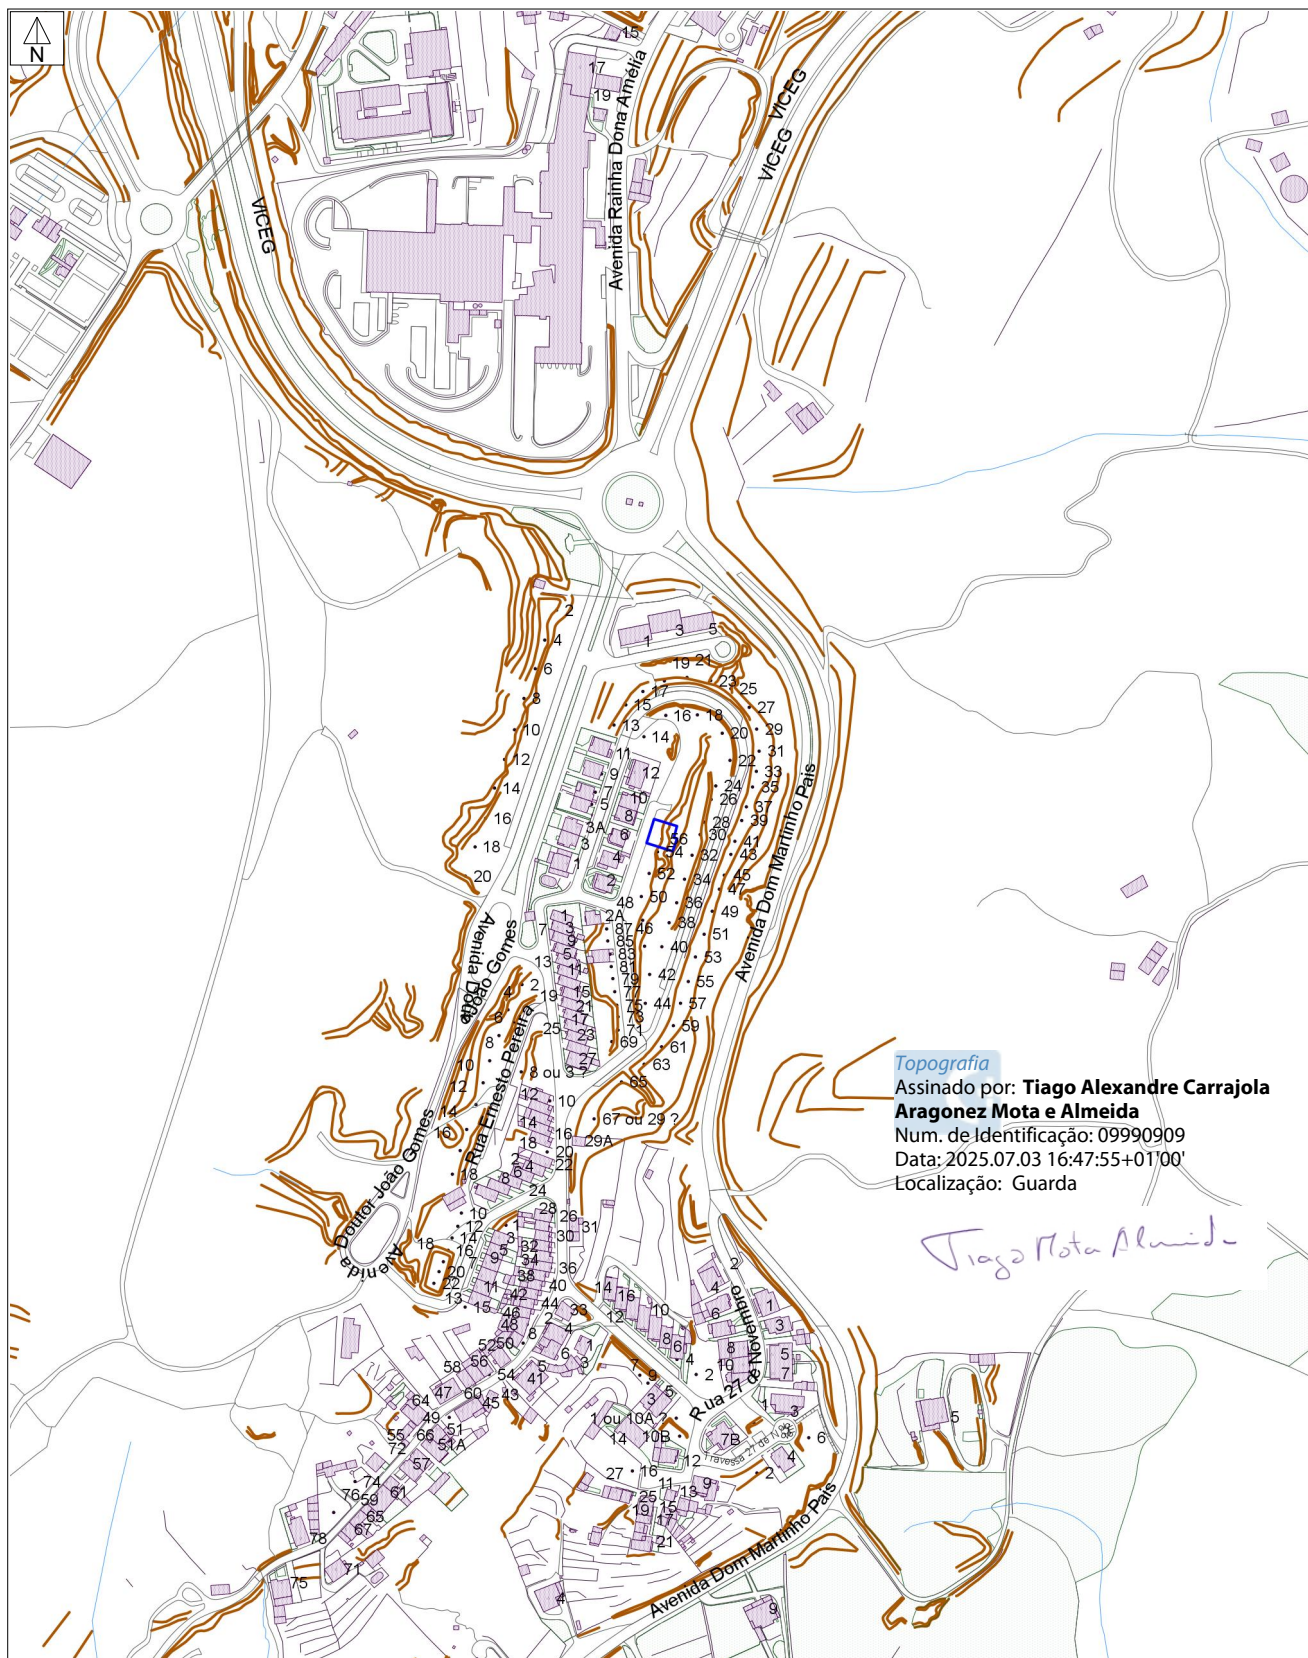

Topografia

Assinado por: **Tiago Alexandre Carrajola**

Aragonez Mota e Almeida

Num. de Identificação: 09990909

Data: 2025.07.03 16:47:55+01'00'

Localização: Guarda

Tiago Mota Almeida

 MUNICÍPIO DA GUARDA	M U N I C Í P I O da G U A R D A Sistemas de Informação Geográfica			
	Extracto da Cartografia Digital			
	Requerente:	Jorge Manuel Melo Gomes		N.º de Registo: 12808
	Local:	Loteamento Encosta do Sol, Lote 109		Escala: 1:5000
Artigo: N/A	Freguesia:	Guarda	Data: 03/07/2025	
		Localização confirmada pelo requerente:		
Base Cartográfica: Centroide: (72658,118 ; 95323,436) PT-TM06/ETRS89 - European Terrestrial Reference System 1989				
A delimitação apresentada é meramente indicativa; O requerente refere-se à pessoa que solicitou o documento.				

página intencionalmente deixada em branco