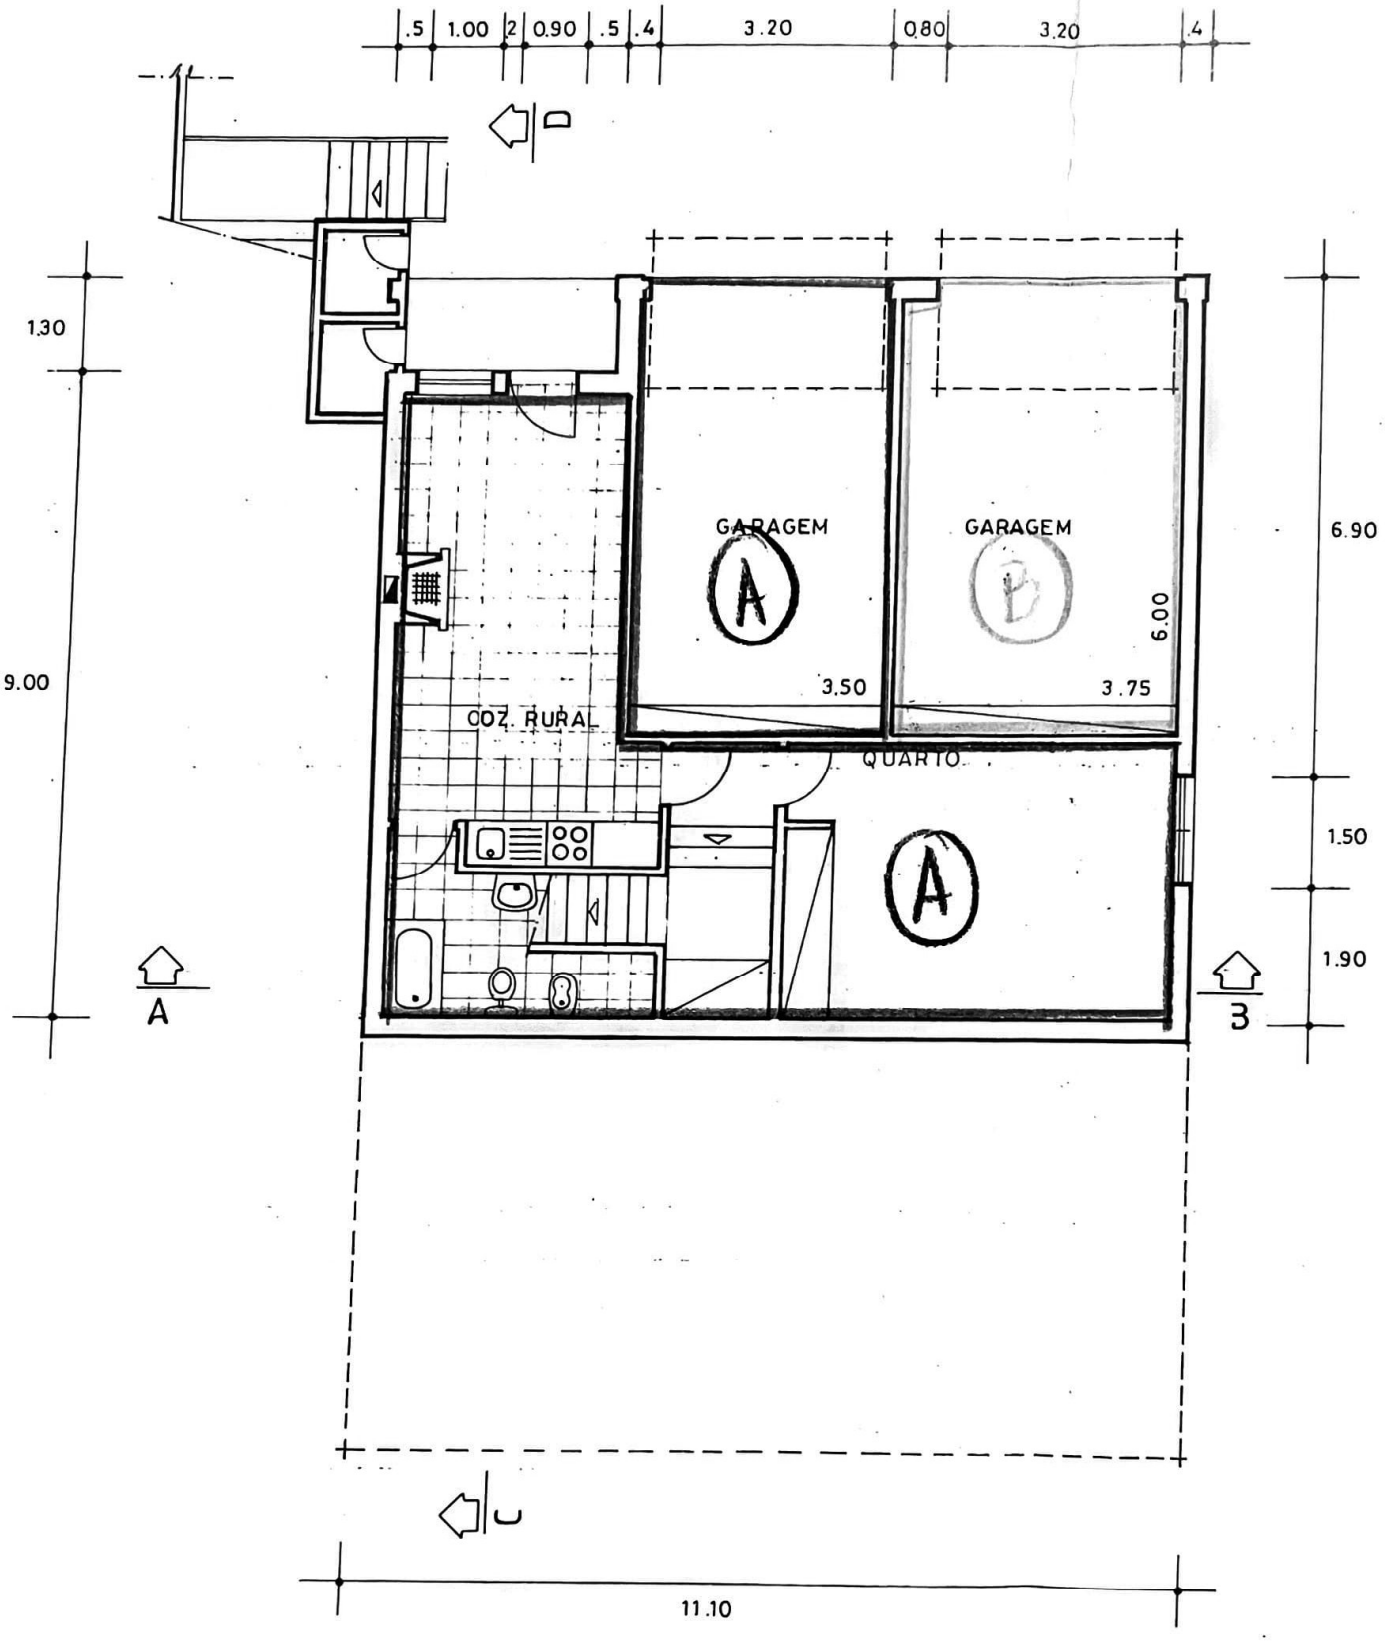
.5
1.00
.2
0.90
.5
.4
3.20
0.80
3.20
.4
D
1.30
9.00
GARAGEM
A
GARAGEM
B
6.00
3.50
3.75
COZ. RURA
QUARTO
A
6.90
1.50
1.90
A
3
11.10
C

CAVE

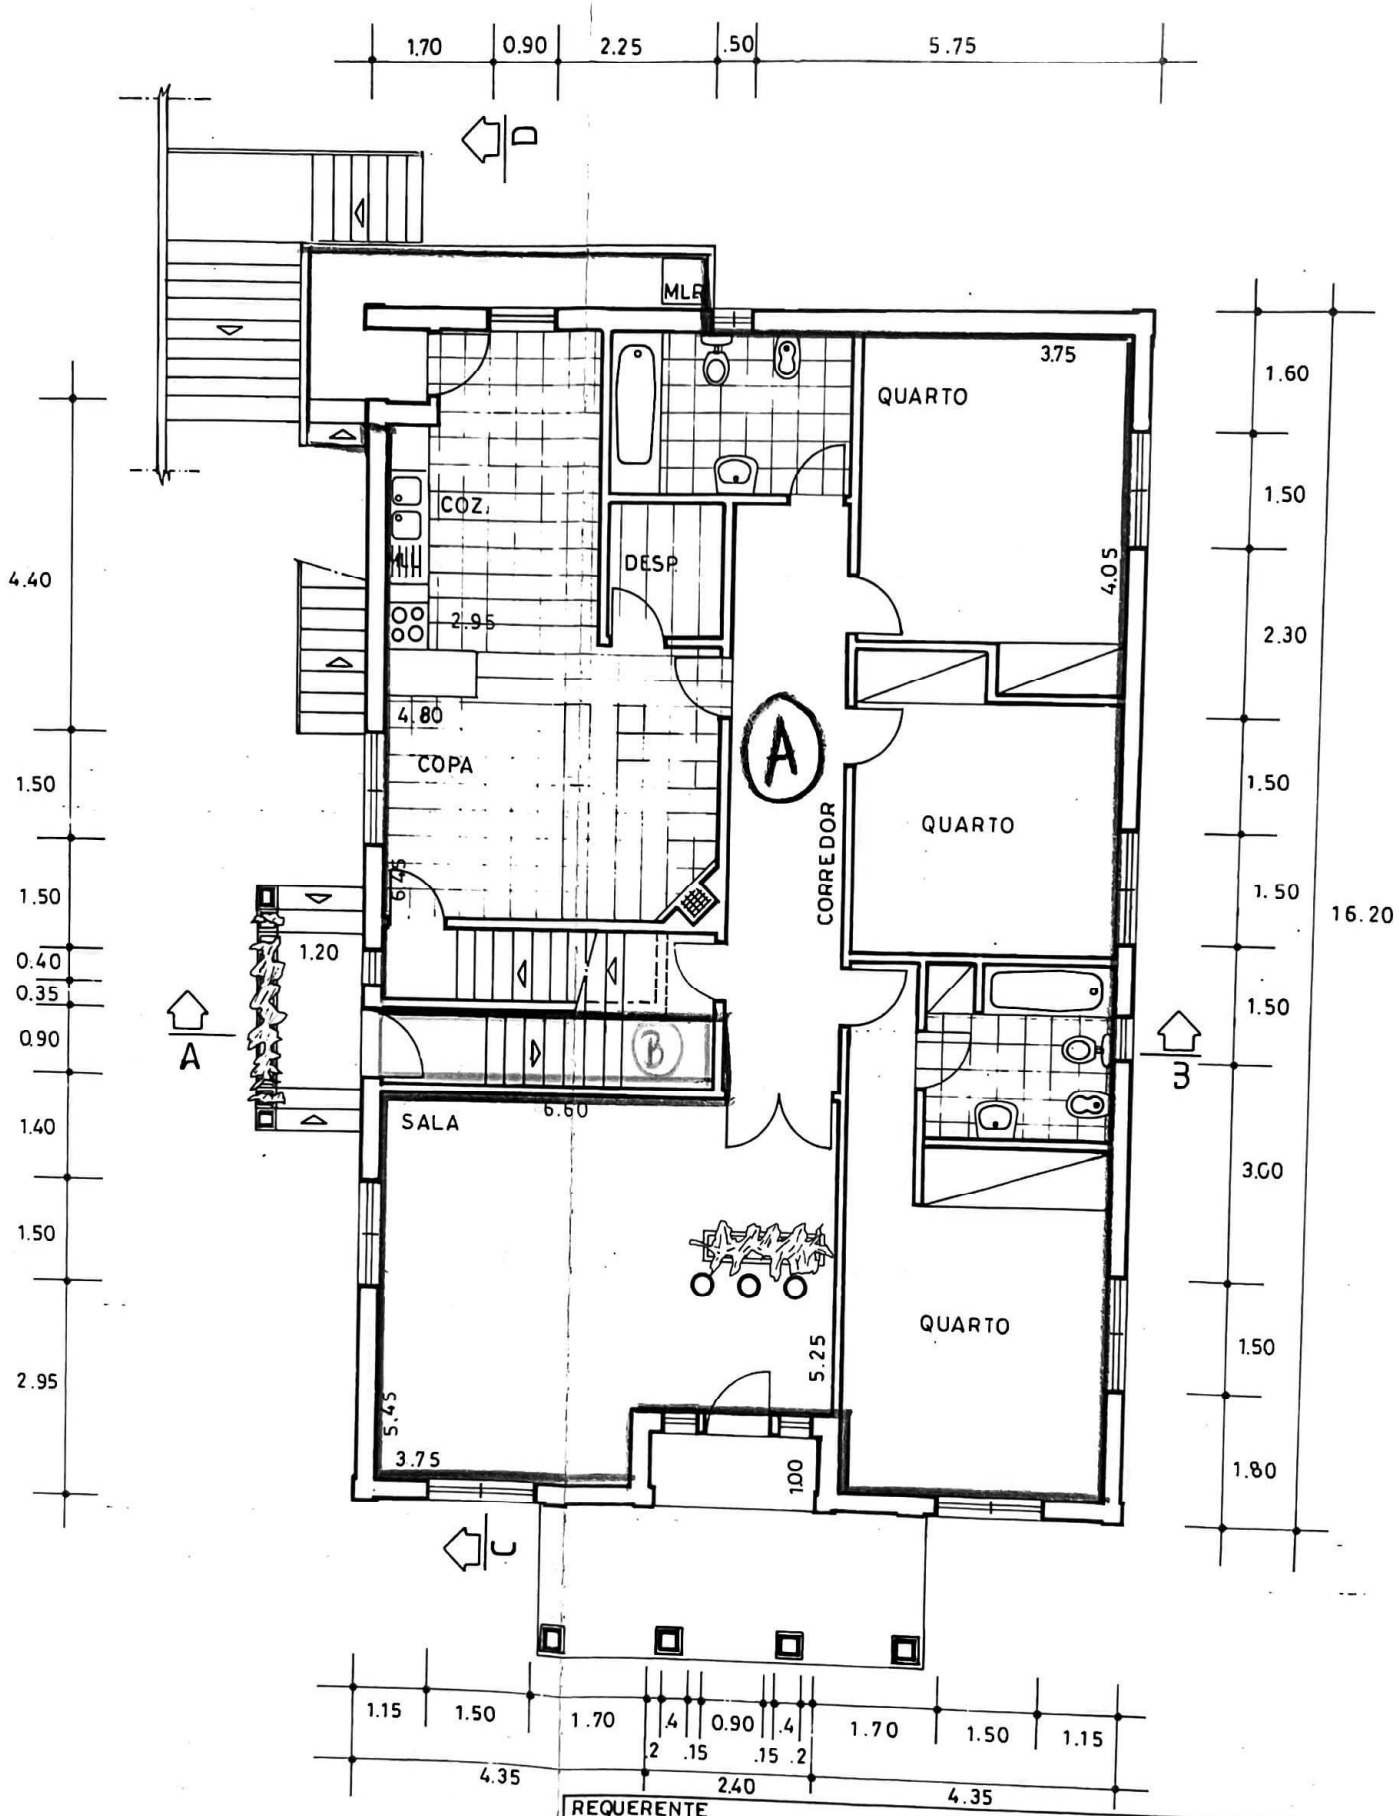

R/CHÃO

REQUERENTE

JOÃO DOS SANTOS TRAVELHO

LOCAL

ILHAVO

OBRA

MORADIA

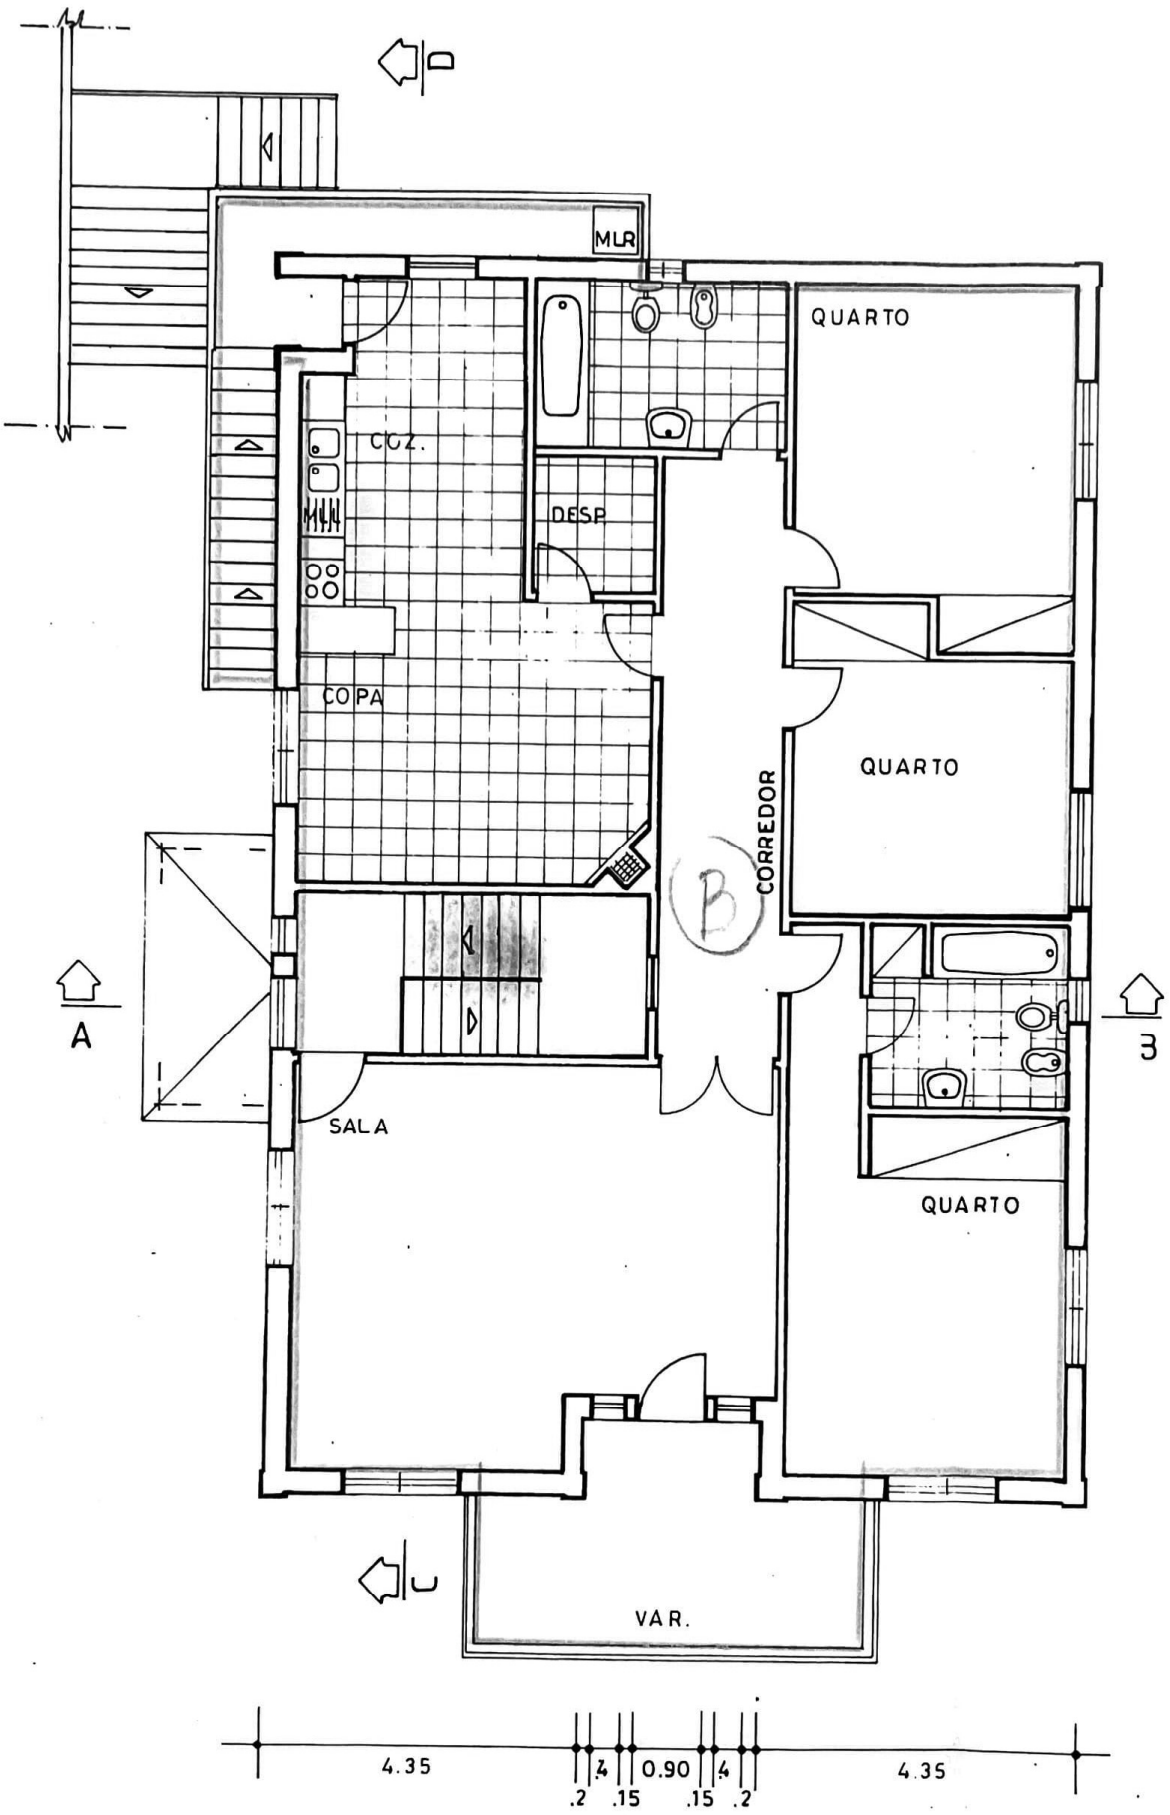
MLR
QUARTO
COZ.
DESP
COPA
QUARTO
CORREDOR
B
A
B
SALA
QUARTO
VAR.
4.35
.2
.4
.15
0.90
.15
.4
.2
4.35

ANDAR

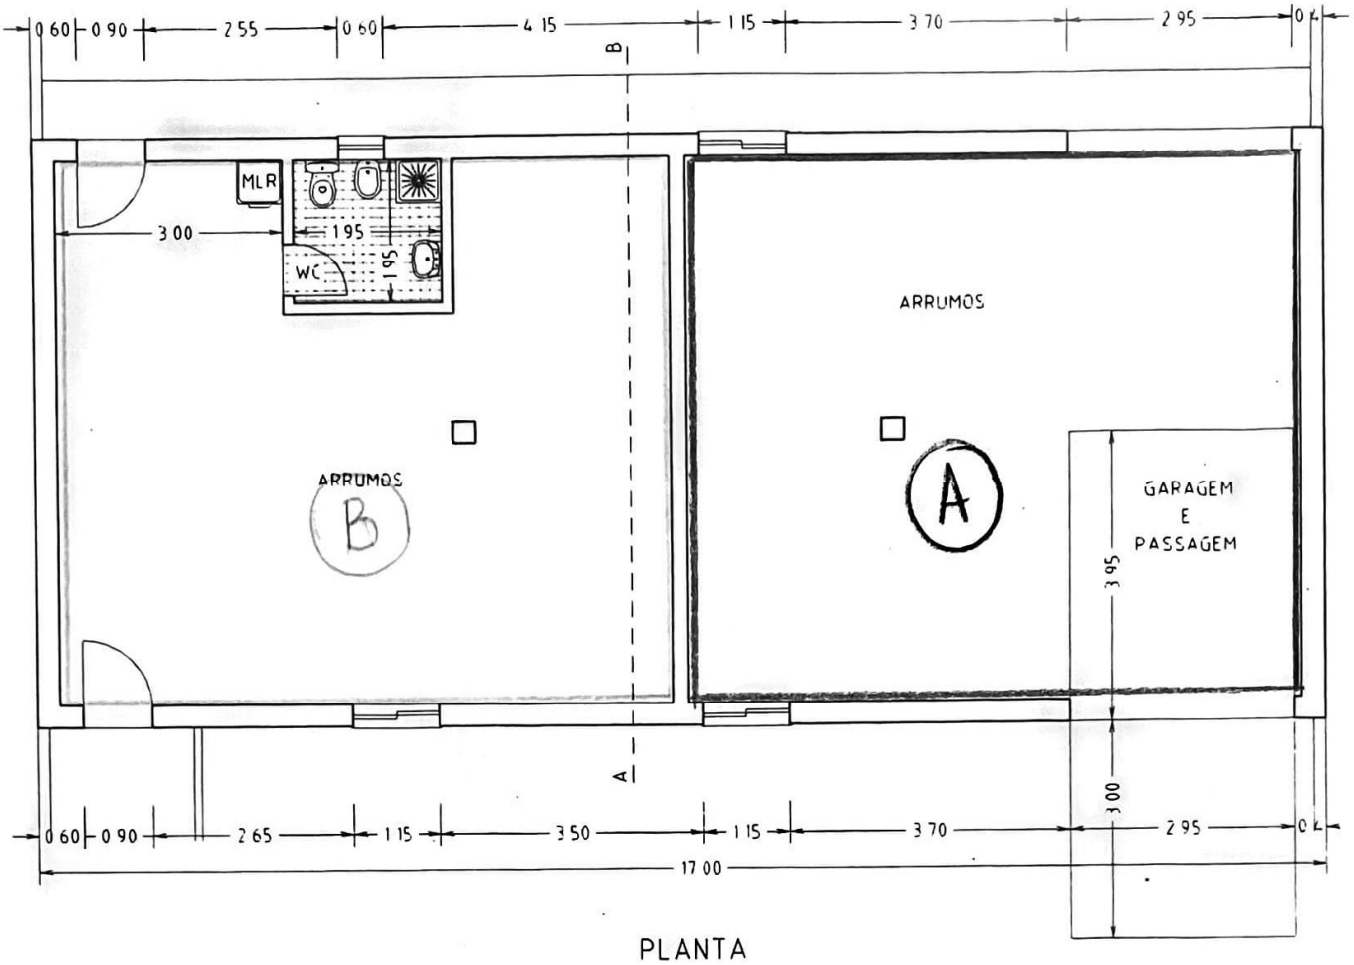

PLANTA

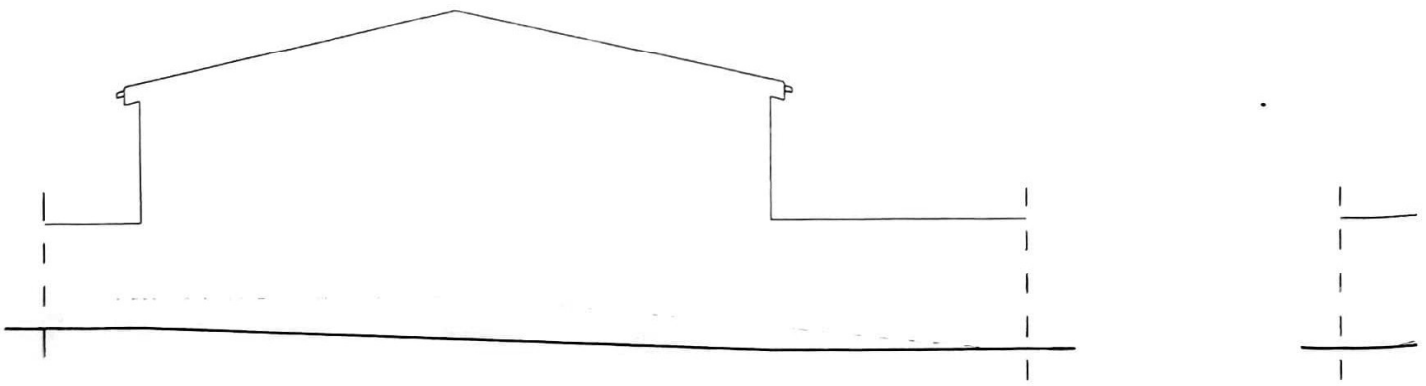

ALÇADO LATERAL ESQUERDO