


TIPOLOGIA T4 - PISO TÉRREO

Área Bruta	274.25m ²
Área Util	221.66m ²
Área do Terreno	500.00m ²

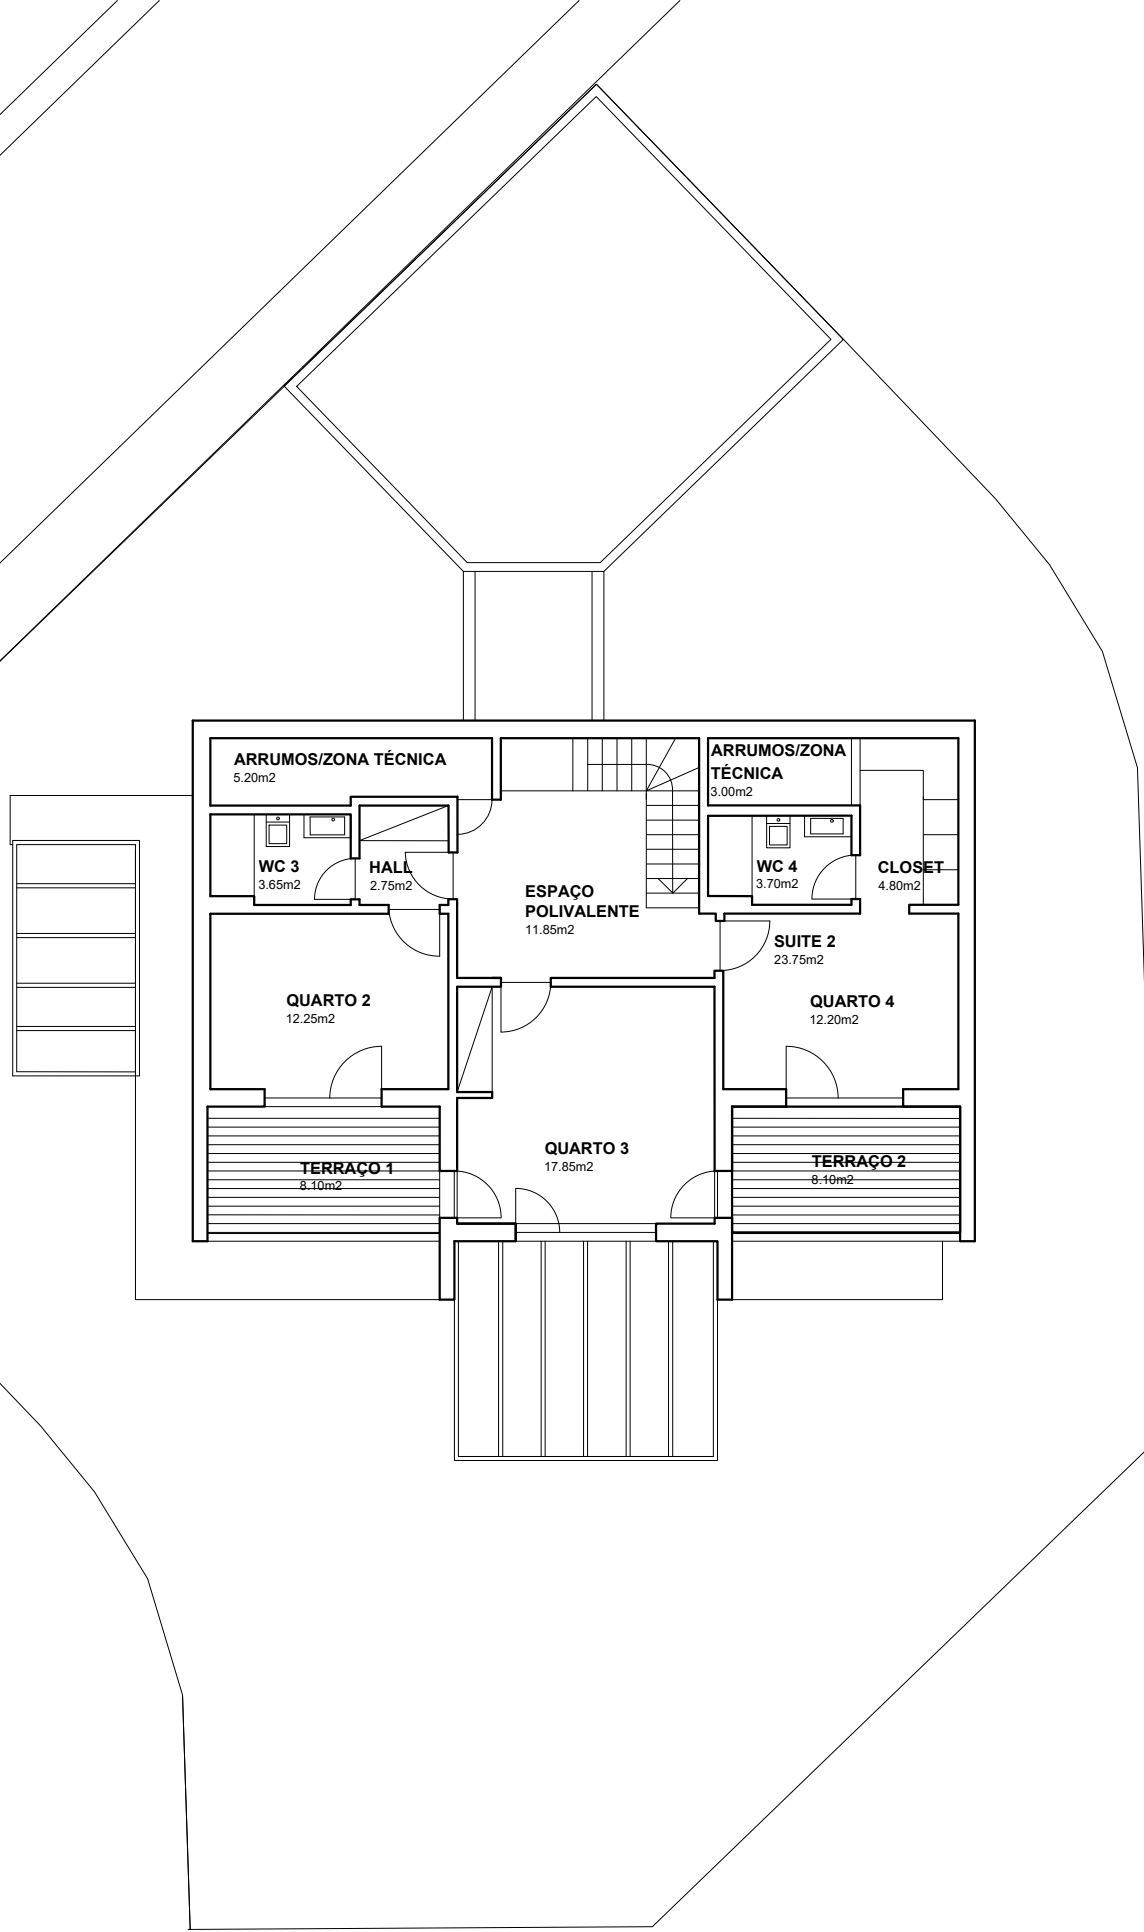

TIPOLOGIA T4 - PISO 1

Área Bruta	274.25m ²
Área Util	221.66m ²
Área do Terreno	500.00m ²