CÂMARA MUNICIPAL DE ALENQUER

ORIGINAL

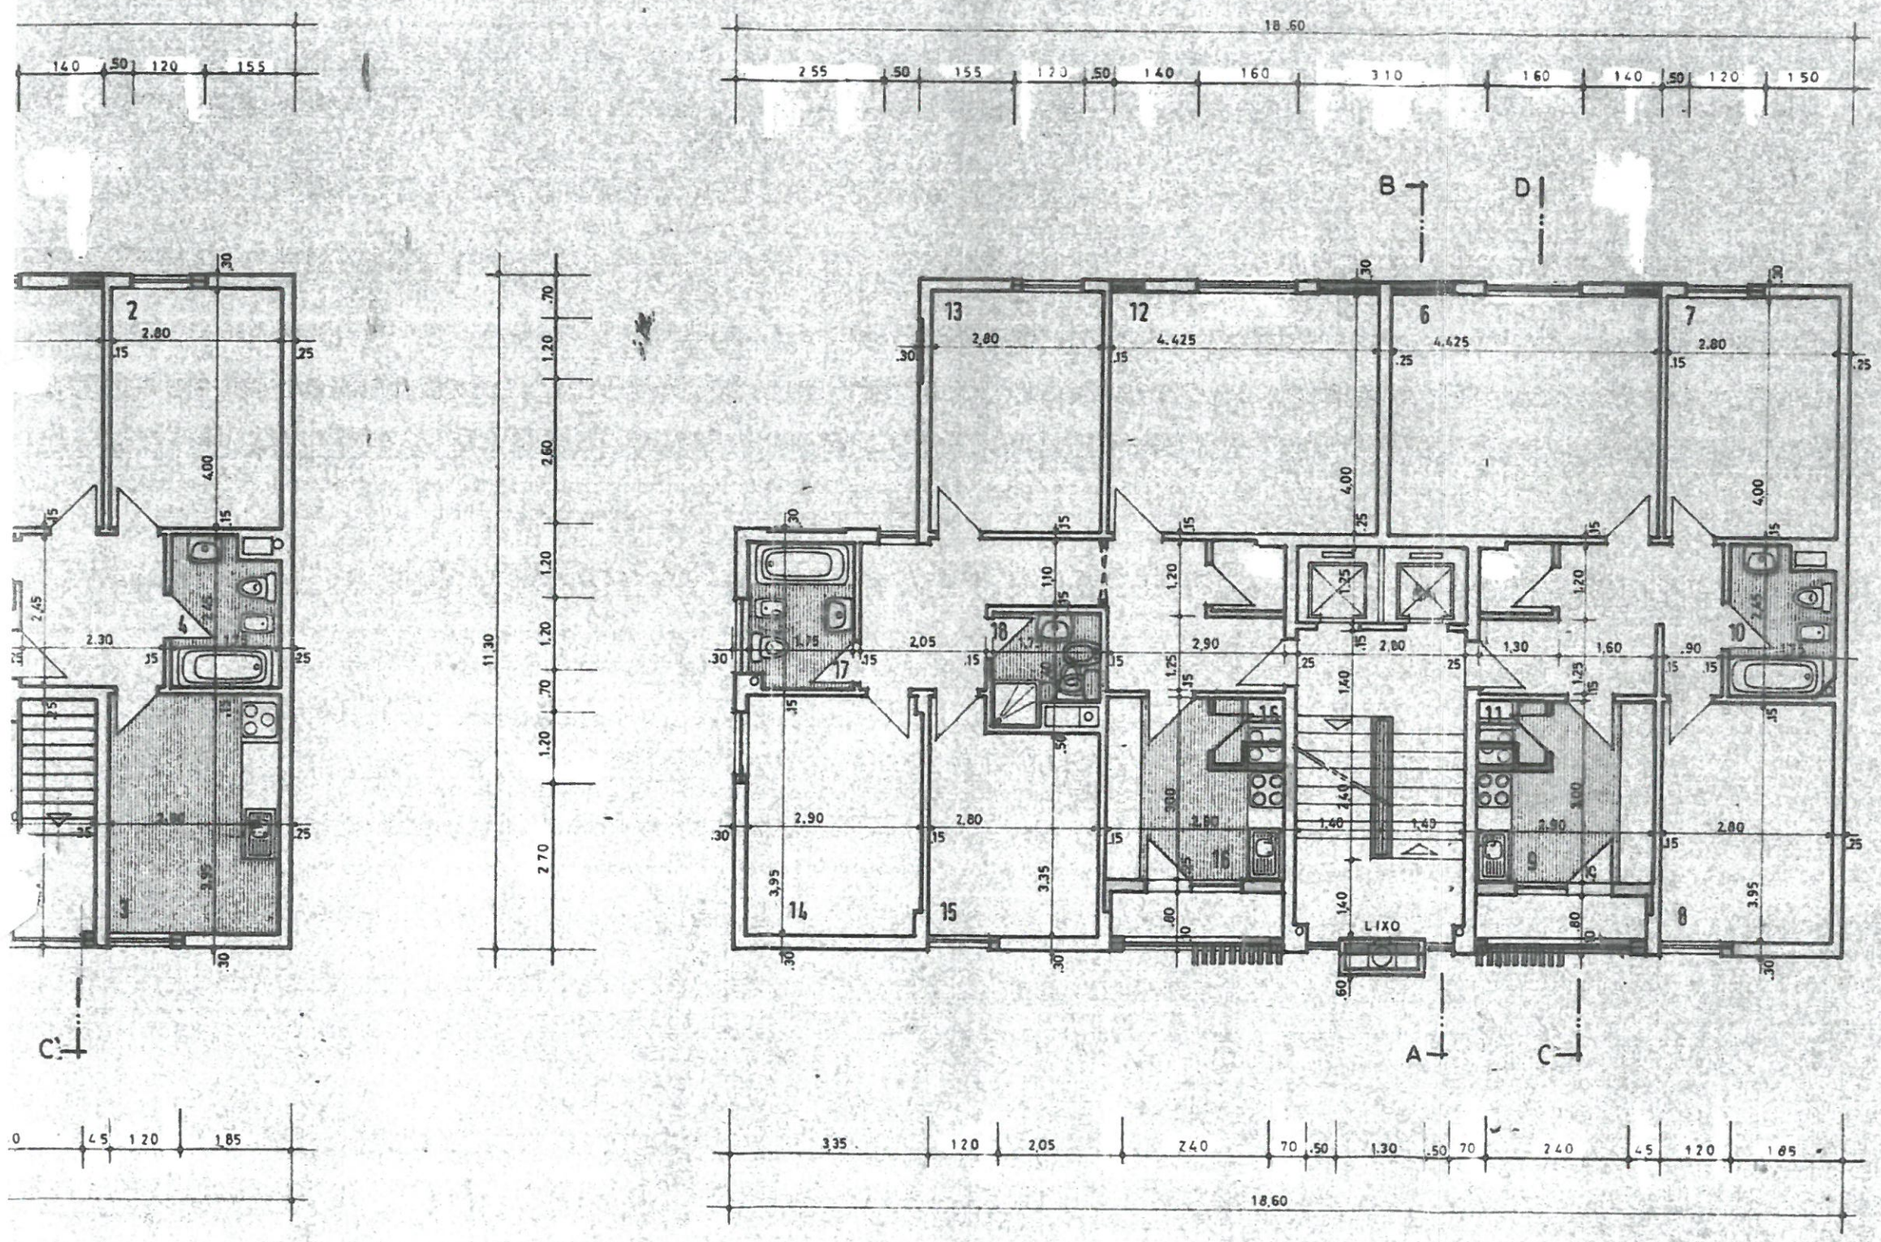

ANDARES

alfa 3
REQUERE
MA
CRÉDITO PREDIAL PORTUGUÊS
ARQUITECTO INSC. NR.º 267
PI
LOCAL
quinta da barrada