


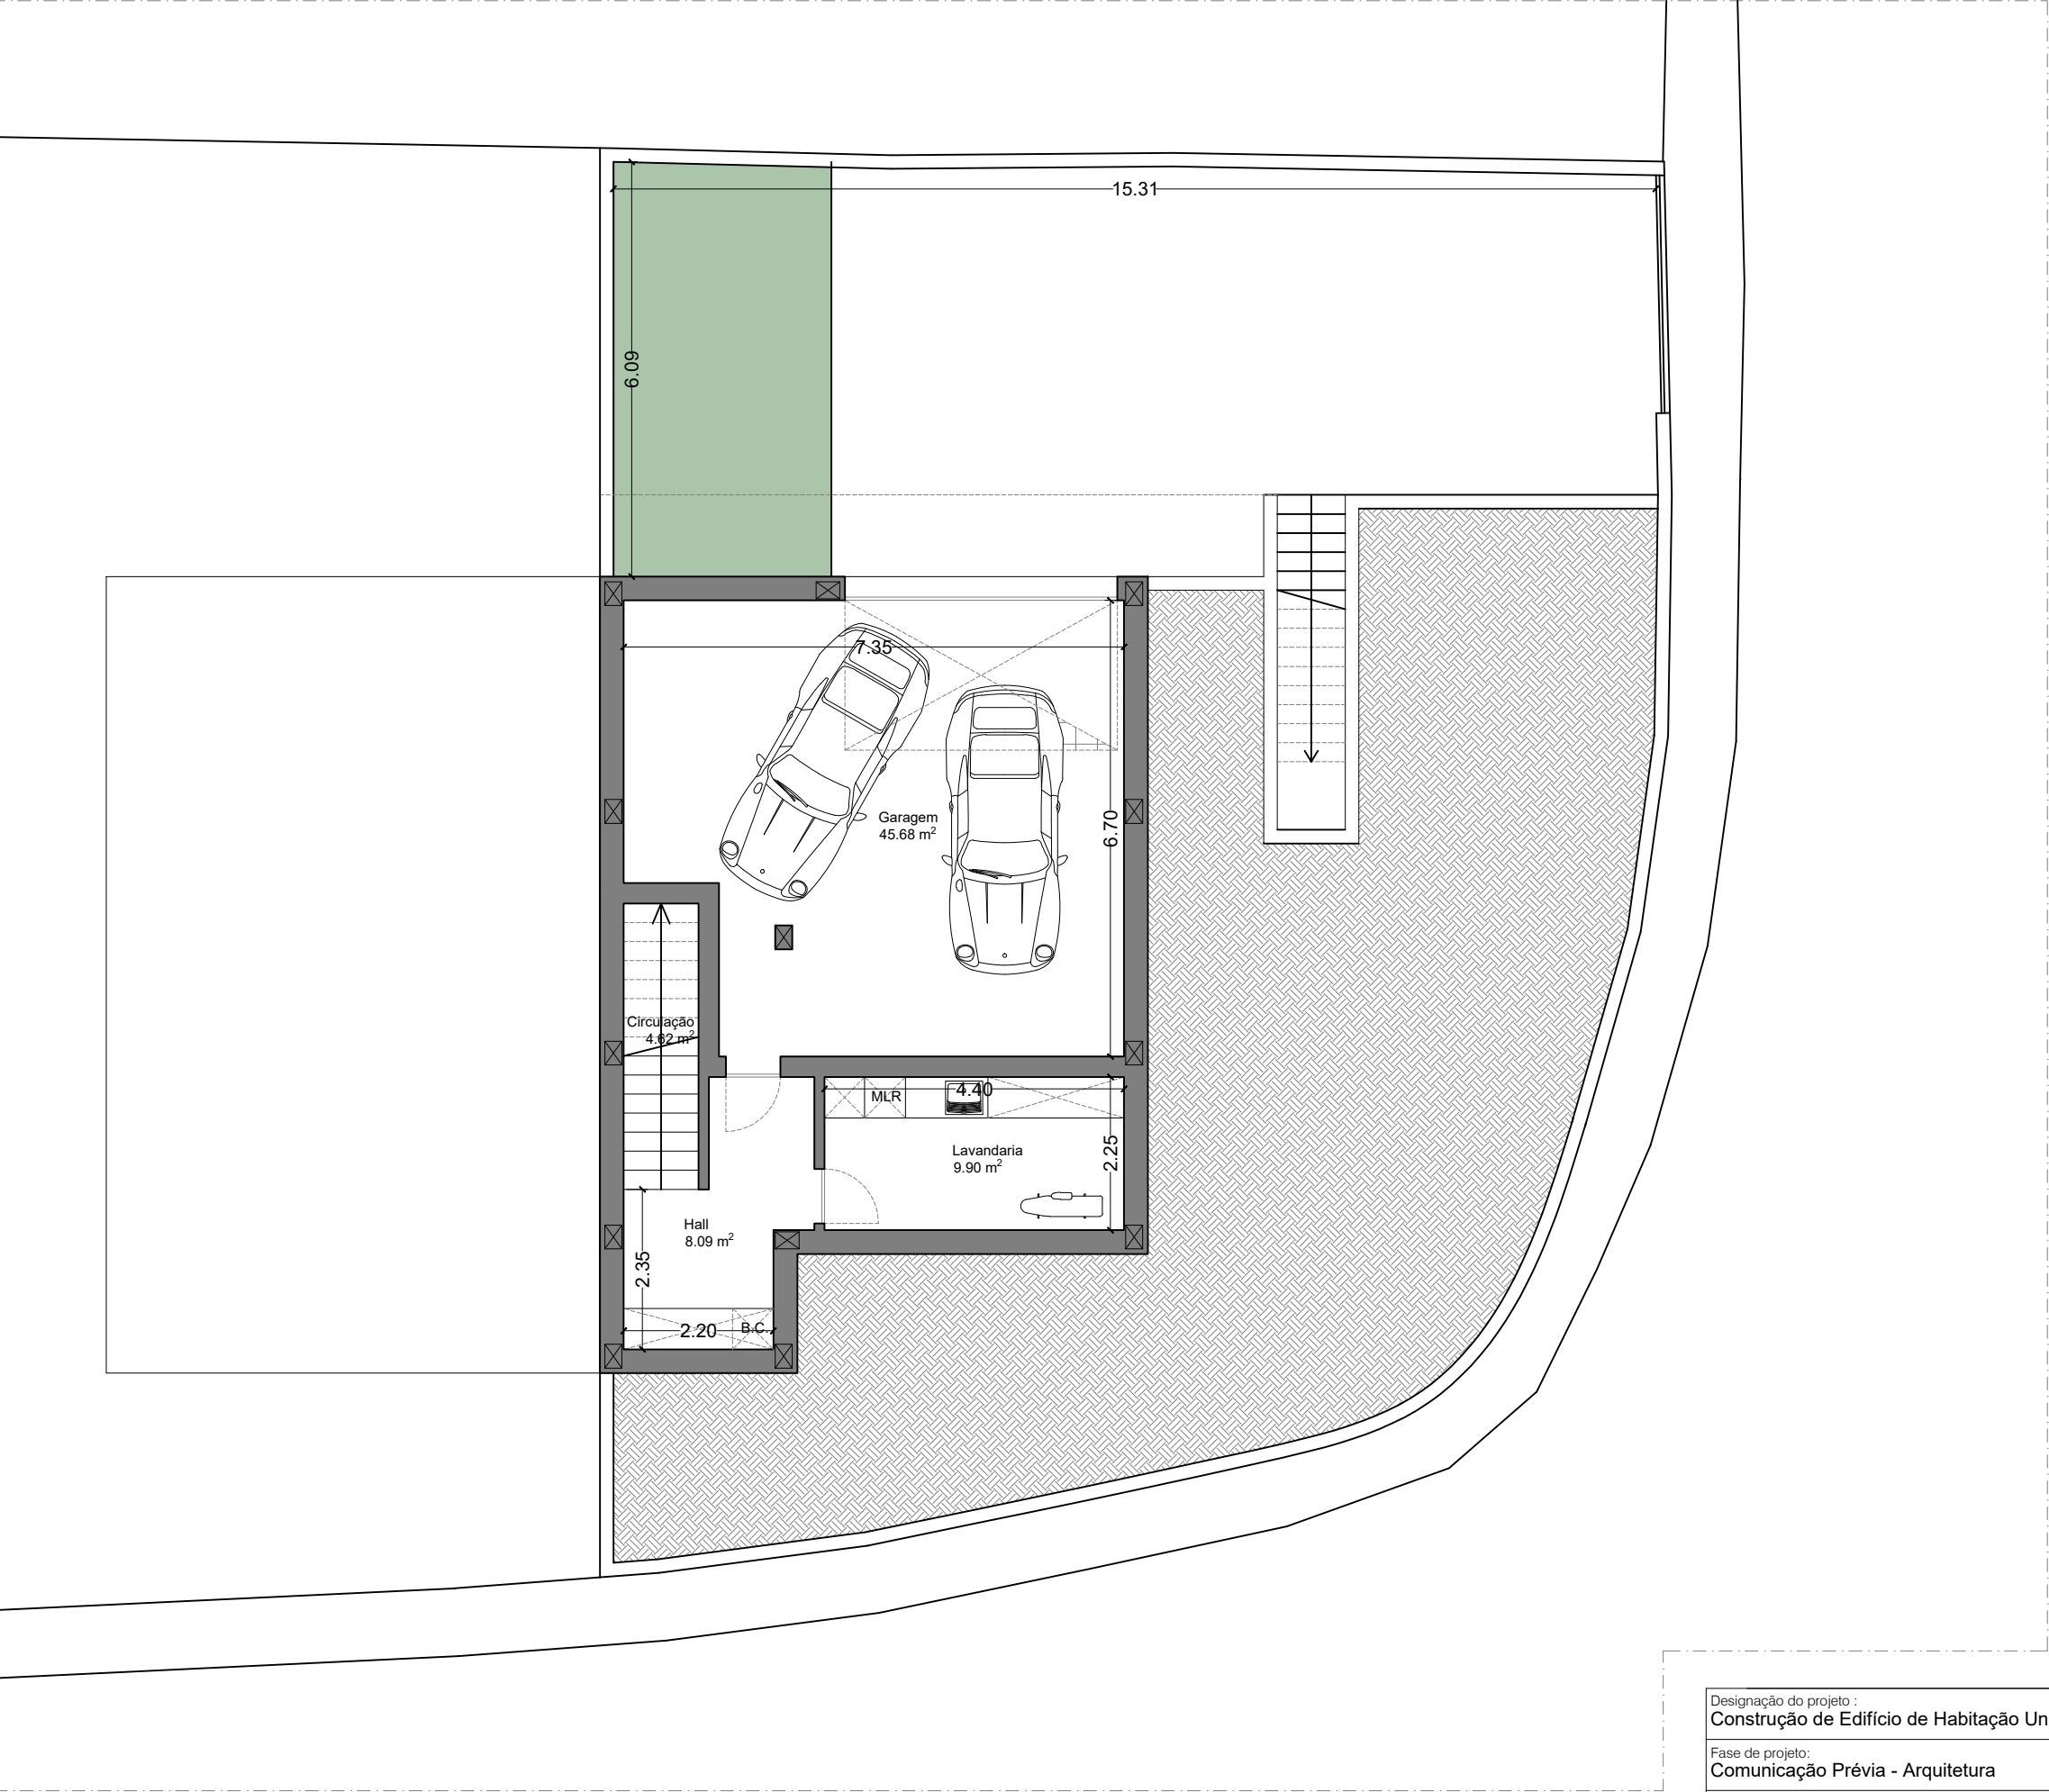


Legenda Áreas - Cave	
Área Bruta de Construção	84.00 m²
Área Útil	68.28 m²
Área Habitável	0.00 m²

Legenda Áreas	
Lote Propriedade	294.00 m²
Área de Implantação	84.00 m²
Área Bruta de Construção	269.50 m²
Área Útil	208.37 m²
Área Habitável	84.98 m²
Volumetria	883.14 m³
Cércea	6.55 m



Designação do projeto : Construção de Edifício de Habitação Unifamiliar	Desenho: Planta da Cave	Escala: 1 100
Fase de projeto: Comunicação Prévia - Arquitetura	Requerente: Medidas Íntegras	Data: Outubro 2025
Localização: Alto das Cantarias - Loteamento da Fraga Selvagem, Lote 28, Bragança	Técnico Autor: Arq. Lia Montanha	DES. Nº: 08

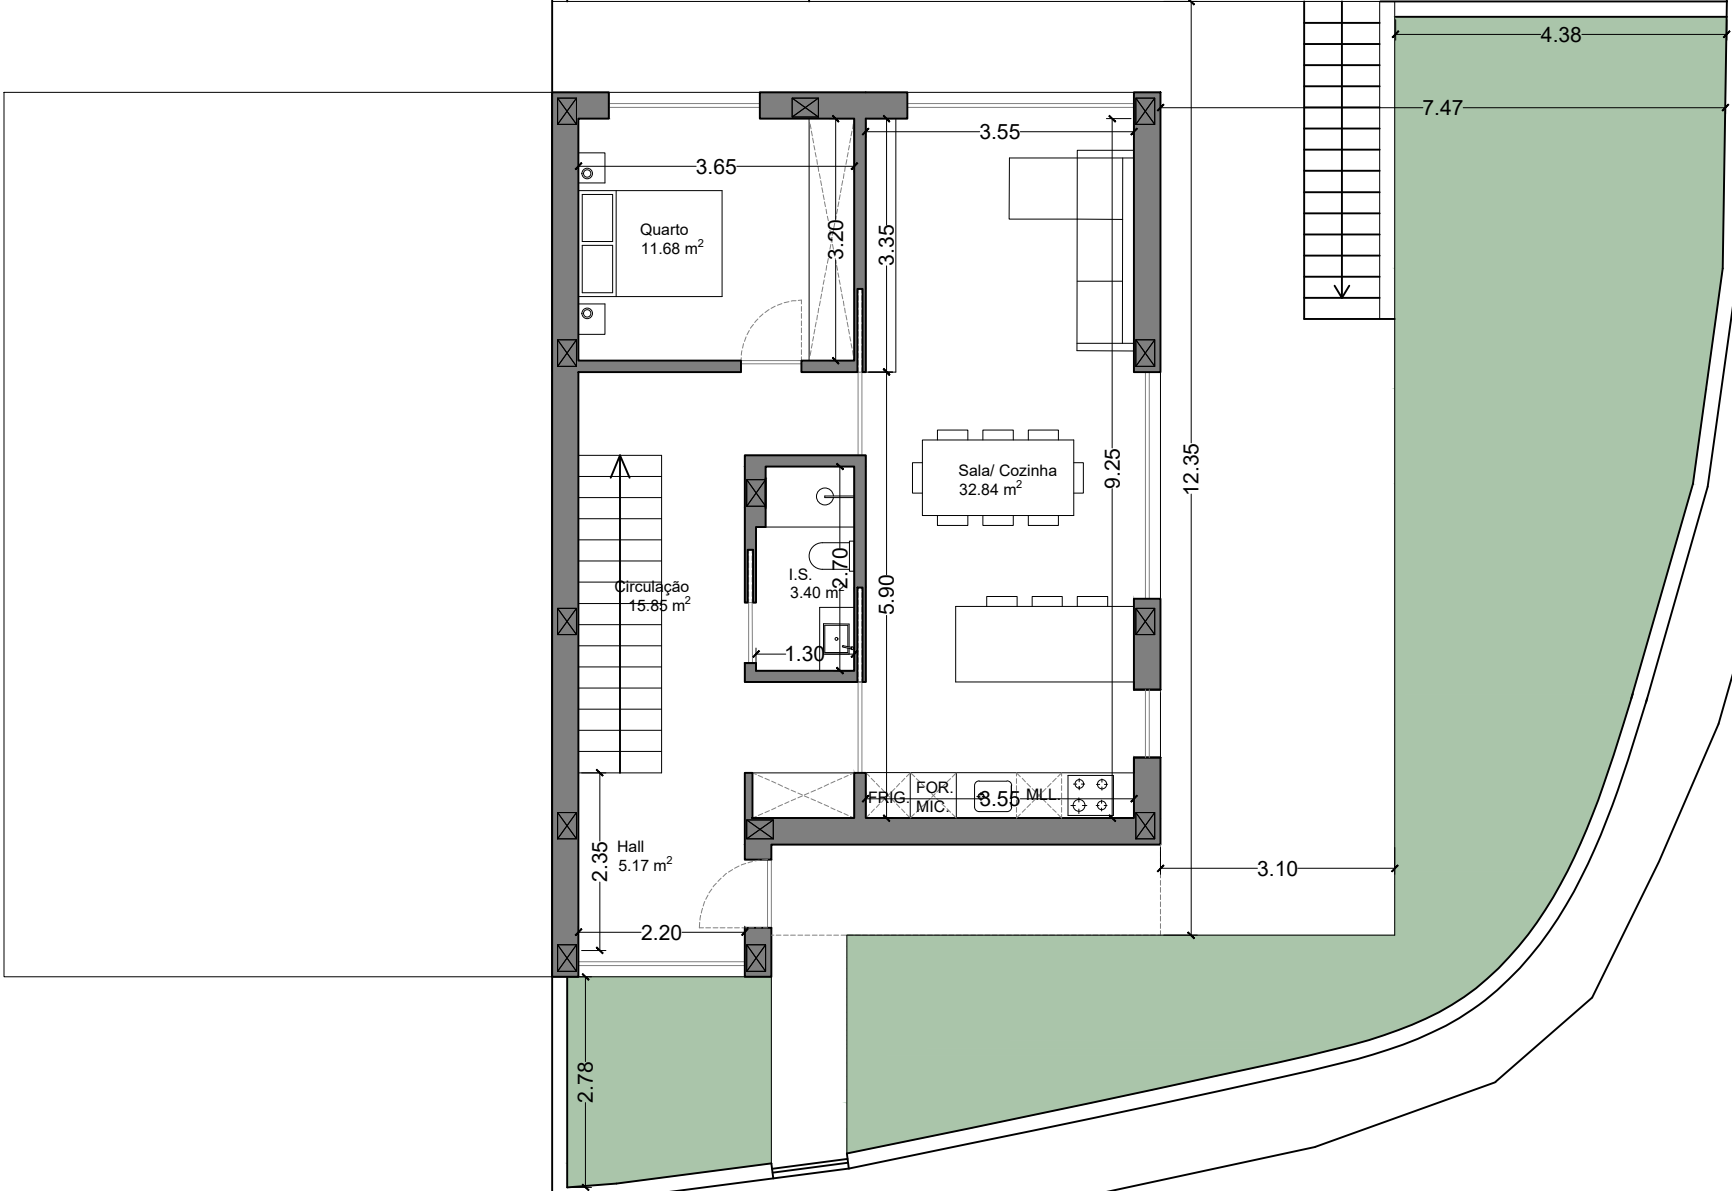


Legenda Áreas - Piso R/C	
Área Bruta de Construção	84.00 m²
Área Útil	68.95 m²
Área Habitável	44.51 m²

Legenda Áreas	
Lote Propriedade	294.00 m²
Área de Implantação	84.00 m²
Área Bruta de Construção	269.50 m²
Área Útil	208.37 m²
Área Habitável	84.98 m²
Volumetria	883.14 m³
Cércea	6.55 m



Designação do projeto : Construção de Edifício de Habitação Unifamiliar	Desenho: Planta do Rés-do-chão	Escala: 1 100
Fase de projeto: Comunicação Prévia - Arquitetura	Requerente: Medidas Íntegras	Data: Outubro 2025
Localização: Alto das Cantarias - Loteamento da Fraga Selvagem, Lote 28, Bragança	Técnico Autor: Arq. Lia Montanha	DES. Nº: 09

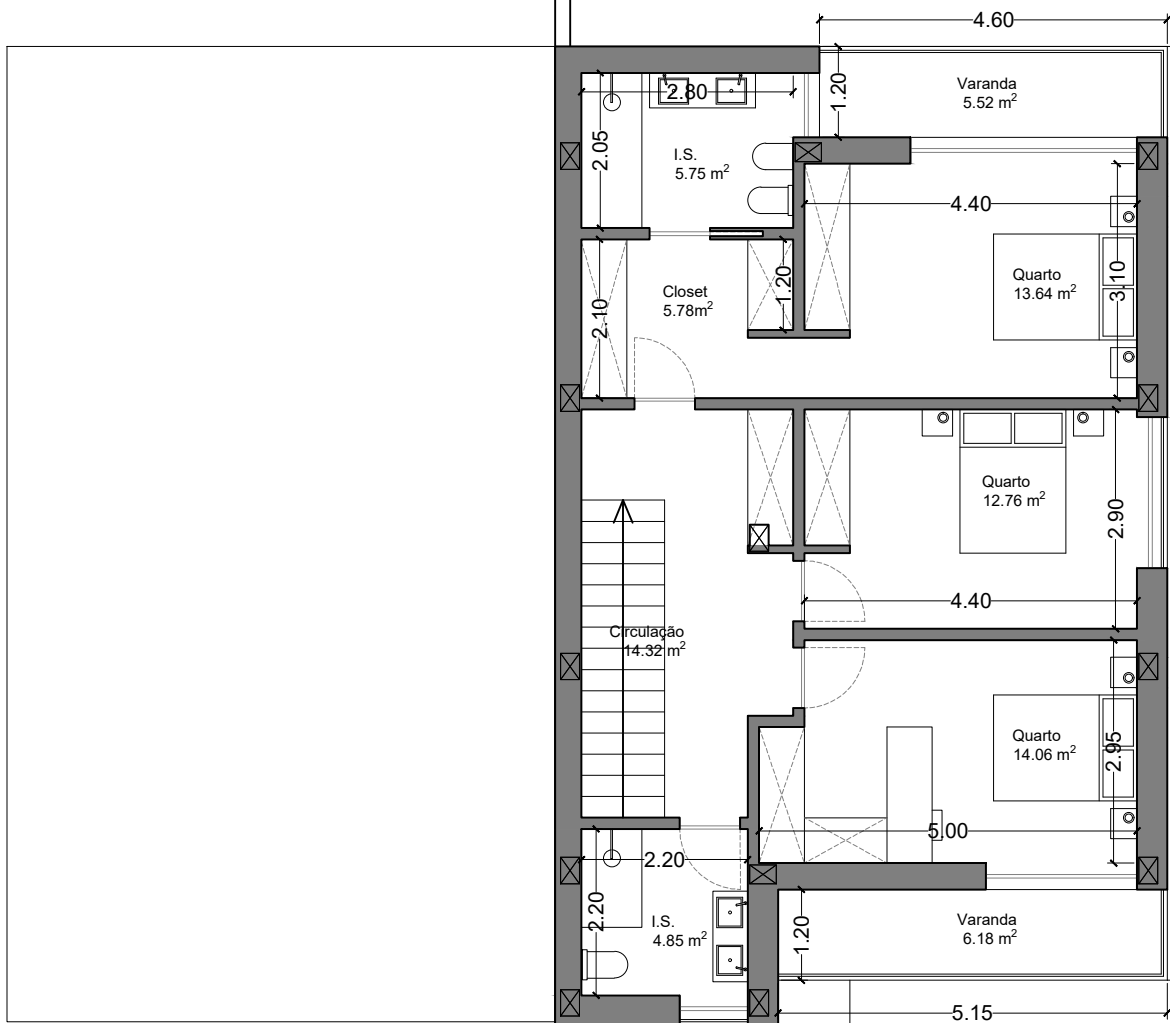

Legenda Áreas - Piso 1	
Área Bruta de Construção	101.48 m²
Área Útil	71.14 m²
Área Habitável	40.46 m²

Legenda Áreas	
Lote Propriedade	294.00 m²
Área de Implantação	84.00 m²
Área Bruta de Construção	269.50 m²
Área Útil	208.37 m²
Área Habitável	84.98 m²
Volumetria	883.14 m³
Cércea	6.55 m



Designação do projeto : Construção de Edifício de Habitação Unifamiliar	Desenho: Planta do Piso 1	Escala: 1 100
Fase de projeto: Comunicação Prévia - Arquitetura	Requerente: Medidas Íntegras	Data: Outubro 2025
Localização: Alto das Cantarias - Loteamento da Fraga Selvagem, Lote 28, Bragança	Técnico Autor: Arq. Lia Montanha	DES. Nº: 10