


1007-603

rua.
381/04

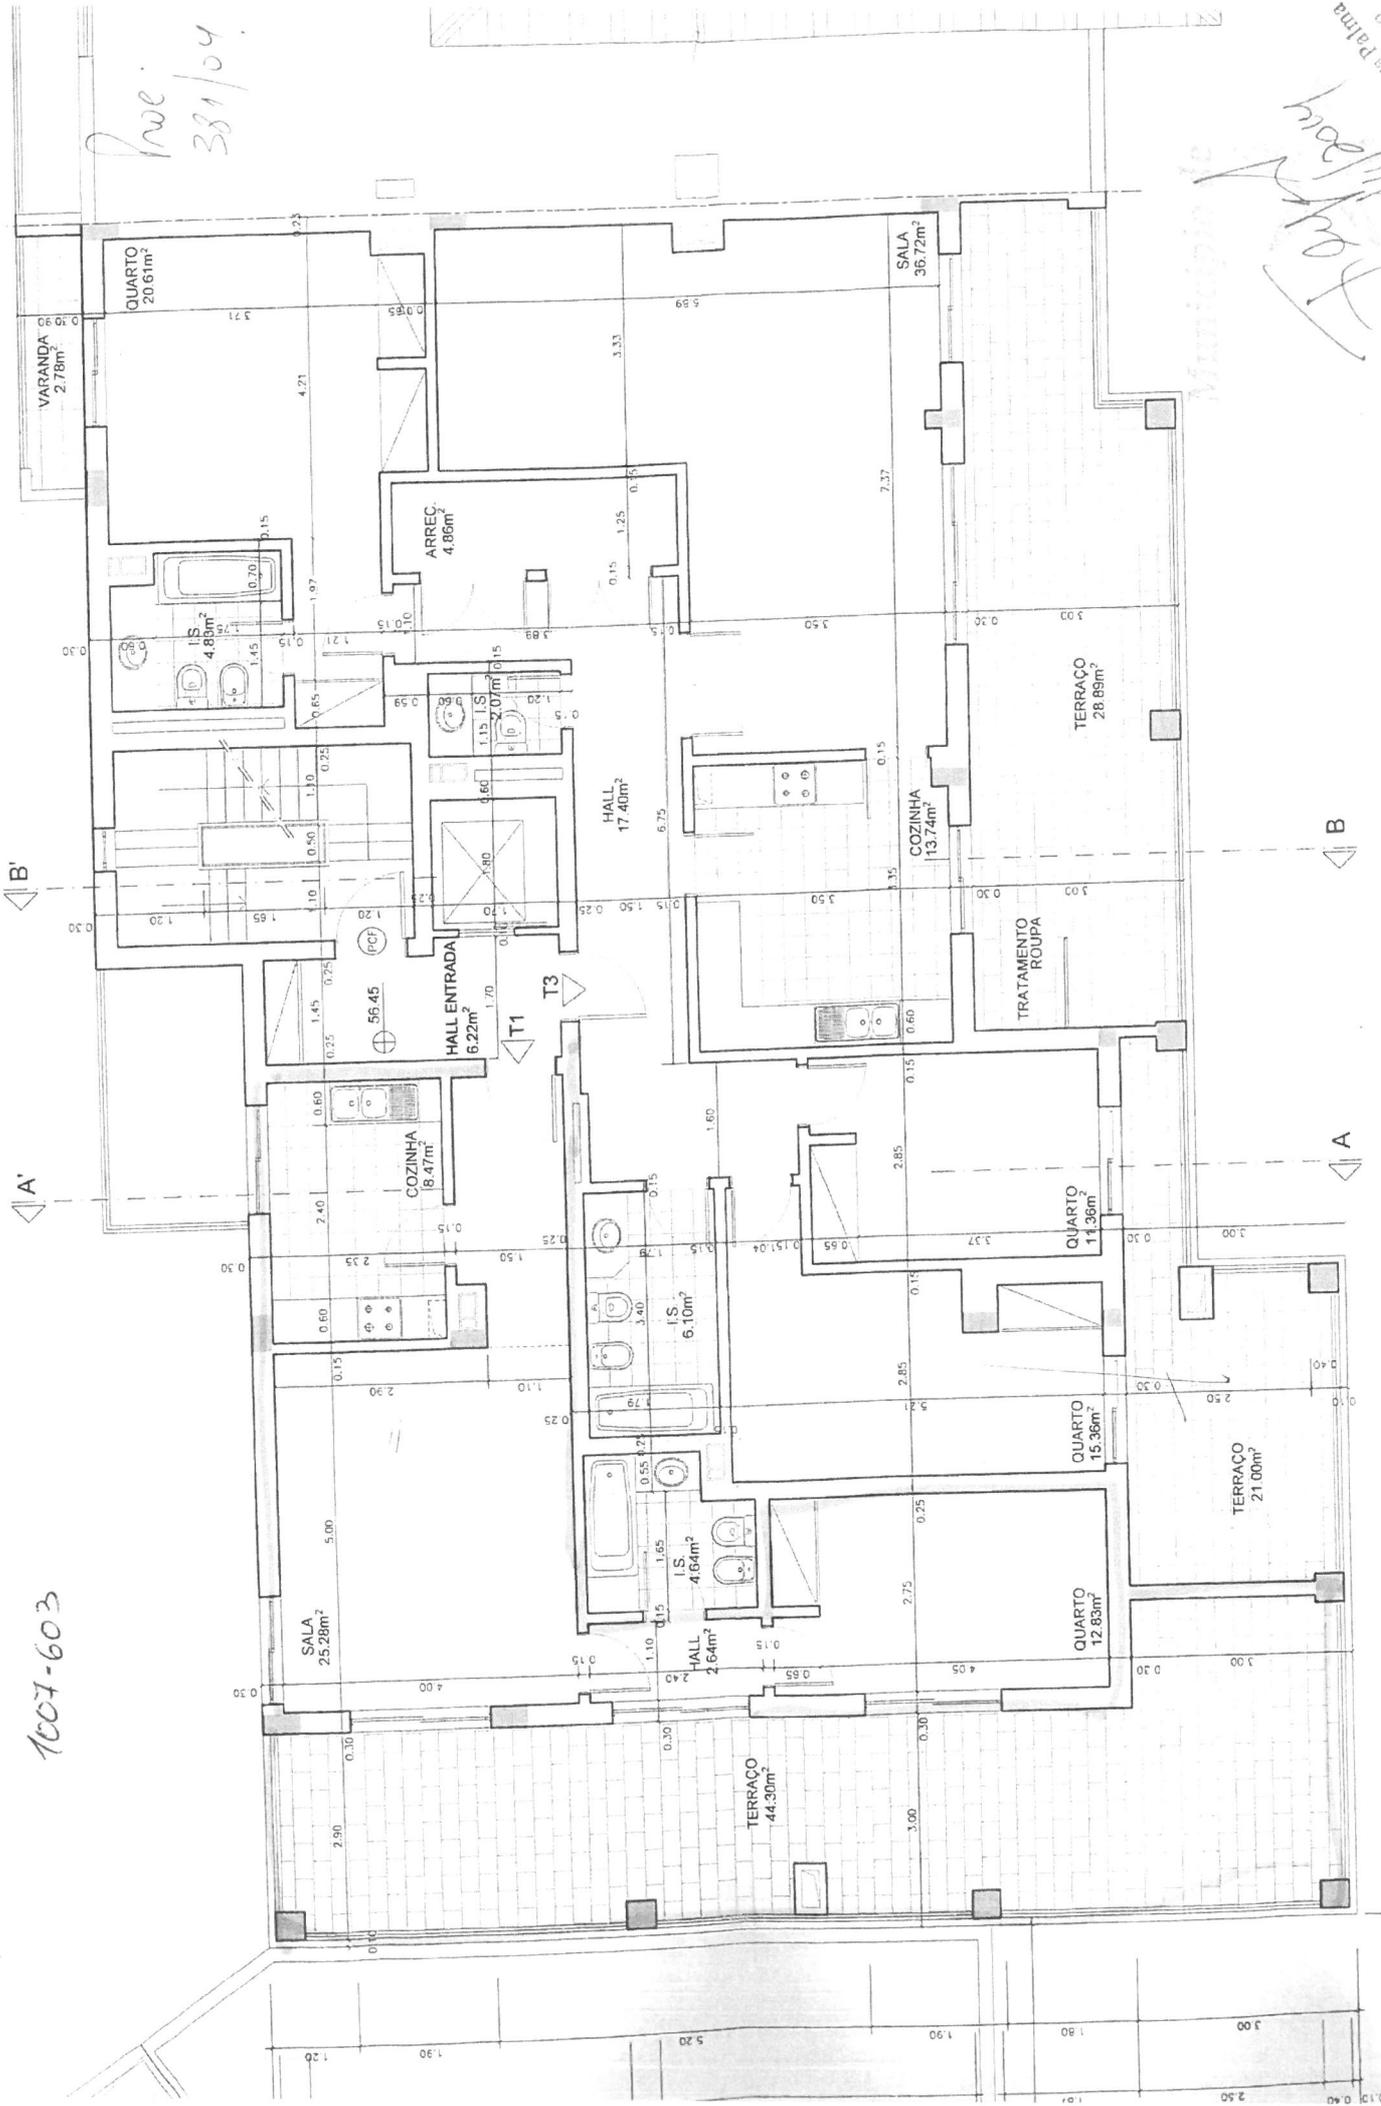

Proj. M. Teixeira Palma
Arquiteta Técnica
Proj. M. Teixeira Palma
Arquiteta Técnica