


PLANTA DE IMPLANTAÇÃO ESQUEMÁTICA 2D

Levantamento Morfológico e Alinhamento do Lote Urbano

PROJETO: REABILITAÇÃO PENAFIEL
ESCALA: 1:250 (Aproximada)

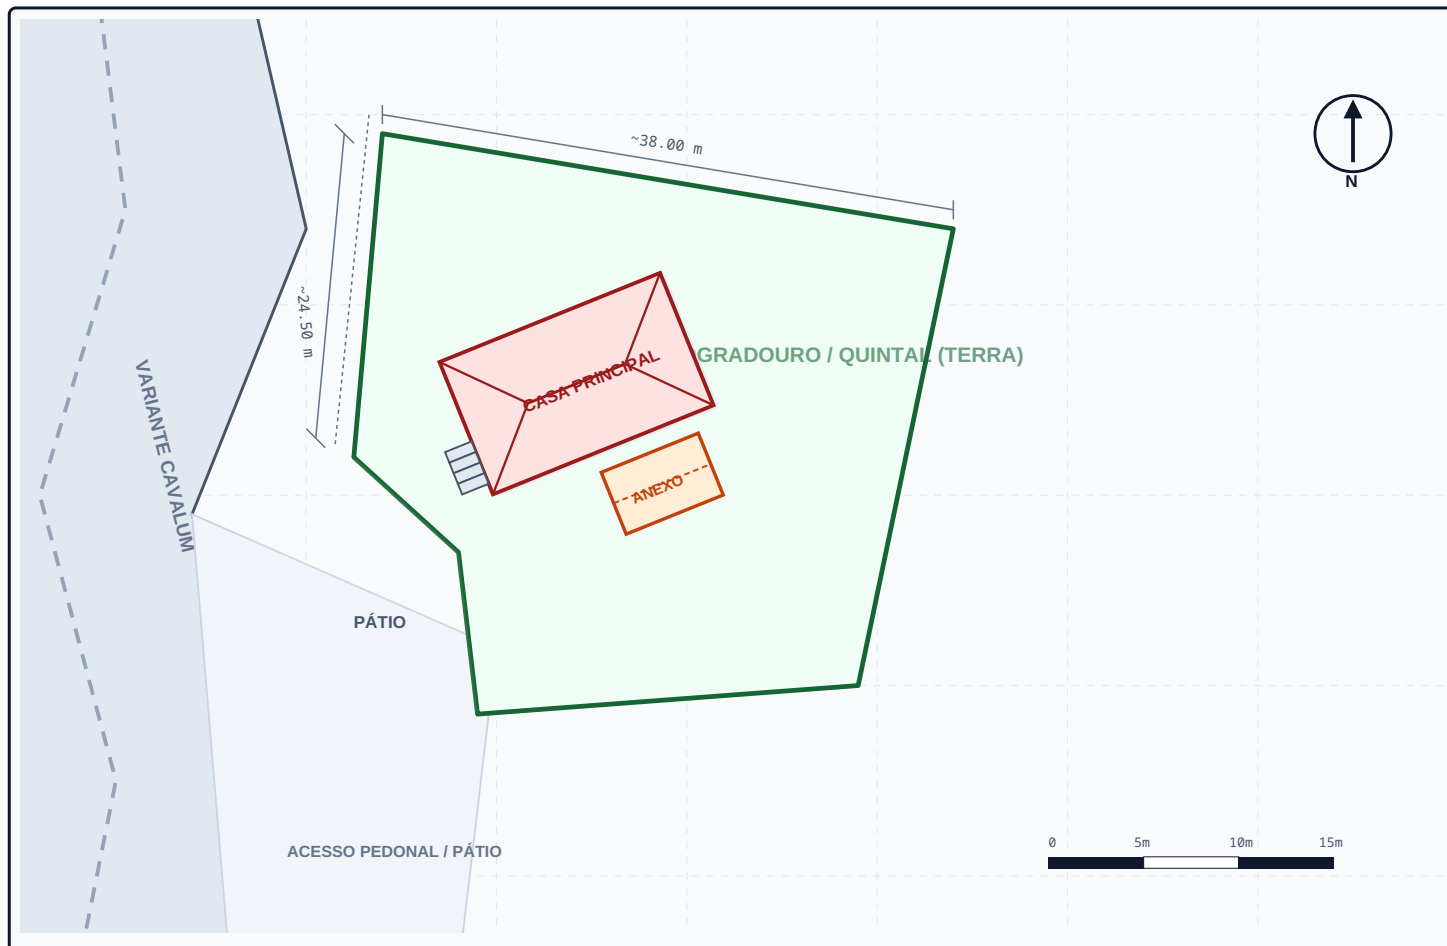

LEGENDA DE CORES

- **Volume Principal:** Habitação (Dois Pisos)
- **Volume Secundário:** Anexo Técnico / Cozinha
- **Logradouro:** Terreno Permeável / Jardim
- **Pátio Sul:** Zona Pavimentada / Acessos
- **Domínio Público:** Variante Cavalum

DADOS ESTIMADOS DO LOTE

Área Total Lote	~420.00 m ²
Imp. Moradia	~75.00 m ²
Imp. Anexo	~18.00 m ²
Área Descoberta	~327.00 m ²

ELEMENTOS TÉCNICOS RELEVANTES

Muros	Alvenaria de Pedra Tradicional
Cobertura	Telha Cerâmica (4 Águas)
Acessibilidade	Duplo nível (Frente / Traseiras)

CLÁUSULA DE SALVAGUARDA

Este desenho constitui uma reprodução geométrica conceptual estimada com base em dados aerofotogramétricos e registos fotográficos locais. Não dispensa nem substitui o levantamento topográfico obrigatório por estação total/GPS e a consulta dos alinhamentos oficiais junto do PDM da Câmara Municipal de Penafiel.