



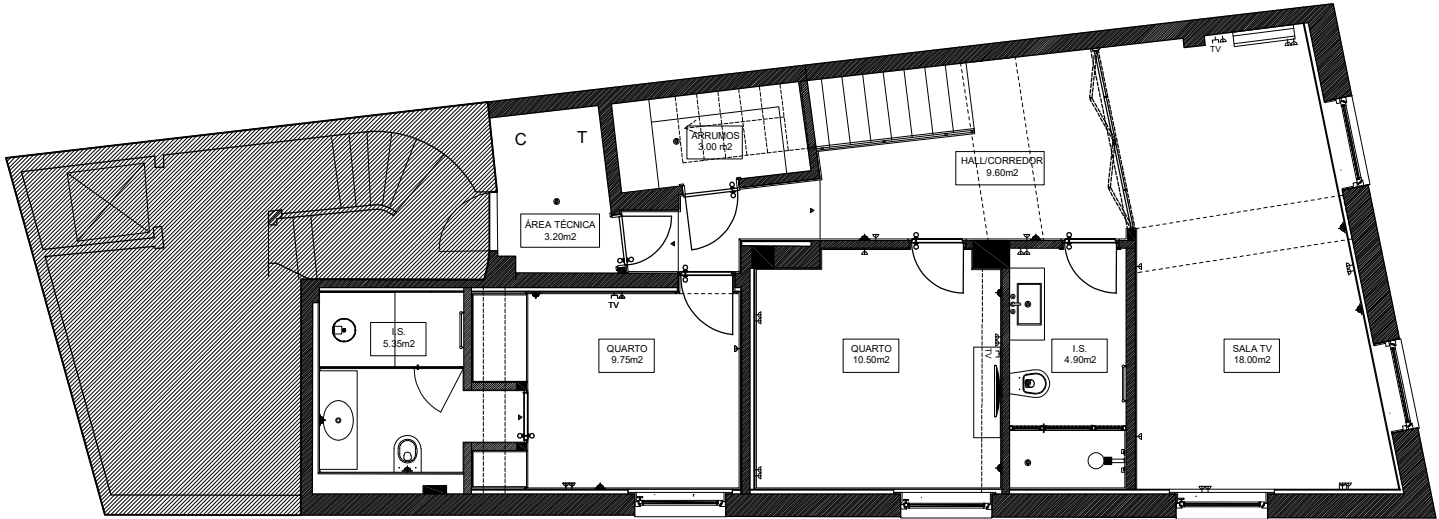

PLANTA PISO SEMI-CAVE

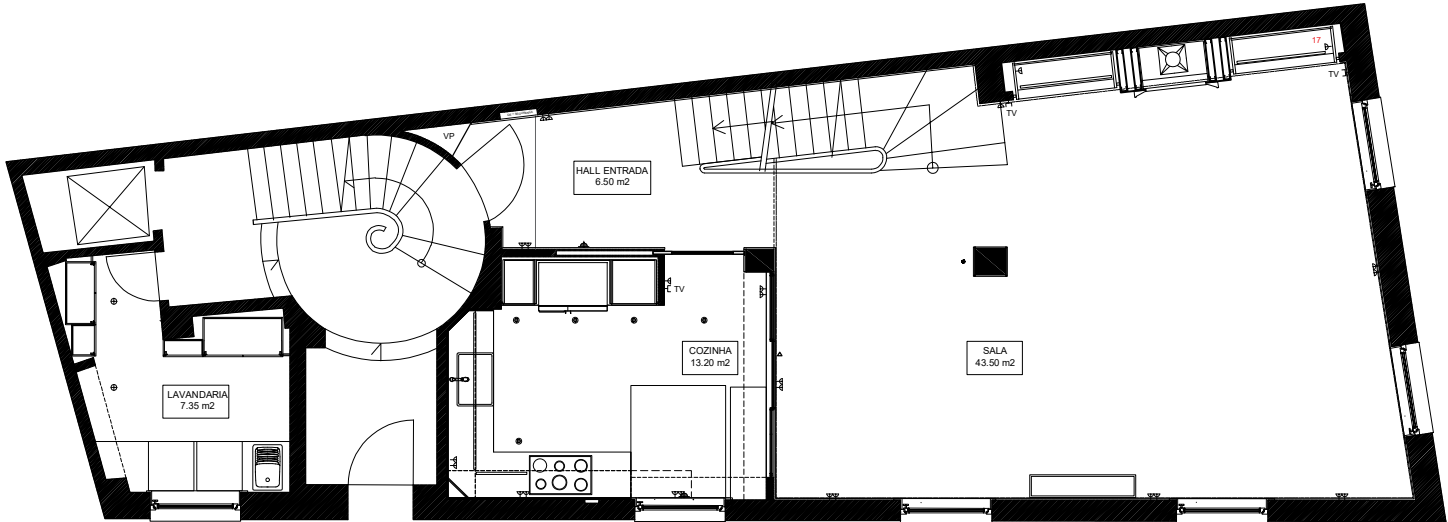

PLANTA PISO RÉS-CHÃO



PLANTA PISO 1