


Area Bruta

Apartamento 1	80.06 m ²
Apartamento 1	6.43 m ²
Apartamento 1	86.49 m ²
Apartamento 2	80.06 m ²
Apartamento 2	6.43 m ²
Apartamento 2	86.49 m ²
Apartamento 3	80.06 m ²
Apartamento 3	6.43 m ²
Apartamento 3	86.48 m ²
Apartamento 4	80.06 m ²
Apartamento 4	6.43 m ²
Apartamento 4	86.49 m ²
	345.95 m ²

Compartimentos

1	APT1 Sala	19.00 m ²
2	APT1 Instalação Sanitária	6.38 m ²
3	APT1 Cozinha	8.45 m ²
4	APT1 Quarto Cama	10.61 m ²
5	APT1 Distribuição	4.82 m ²
6	APT1 Quarto Cama	12.90 m ²
7	APT1 Instalação Sanitária	6.88 m ²
8	APT2 Sala	19.00 m ²
9	APT2 Cozinha	8.45 m ²
10	APT2 Instalação Sanitária	6.38 m ²
11	APT2 Distribuição	4.82 m ²
12	APT2 Quarto Cama	10.61 m ²
13	APT2 Quarto Cama	12.90 m ²
14	APT2 Instalação Sanitária	6.88 m ²
15	APT3 Sala	19.00 m ²
16	APT3 Instalação Sanitária	6.38 m ²
17	APT3 Cozinha	8.45 m ²
18	APT3 Quarto Cama	10.61 m ²
19	APT3 Distribuição	4.82 m ²
20	APT3 Quarto Cama	12.90 m ²
21	APT3 Instalação Sanitária	6.88 m ²
22	APT4 Sala	19.00 m ²
23	APT4 Cozinha	8.45 m ²
24	APT4 Instalação Sanitária	6.38 m ²
25	APT4 Quarto Cama	4.82 m ²
26	APT4 Quarto Cama	10.61 m ²
27	APT4 Instalação Sanitária	12.90 m ²
28	APT4 Instalação Sanitária	6.88 m ²
29	APT1 Zona Técnica	5.25 m ²
30	APT3 Zona Técnica	5.25 m ²
31	APT4 Zona Técnica	5.25 m ²
32	APT2 Zona Técnica	5.25 m ²
		297.16 m ²

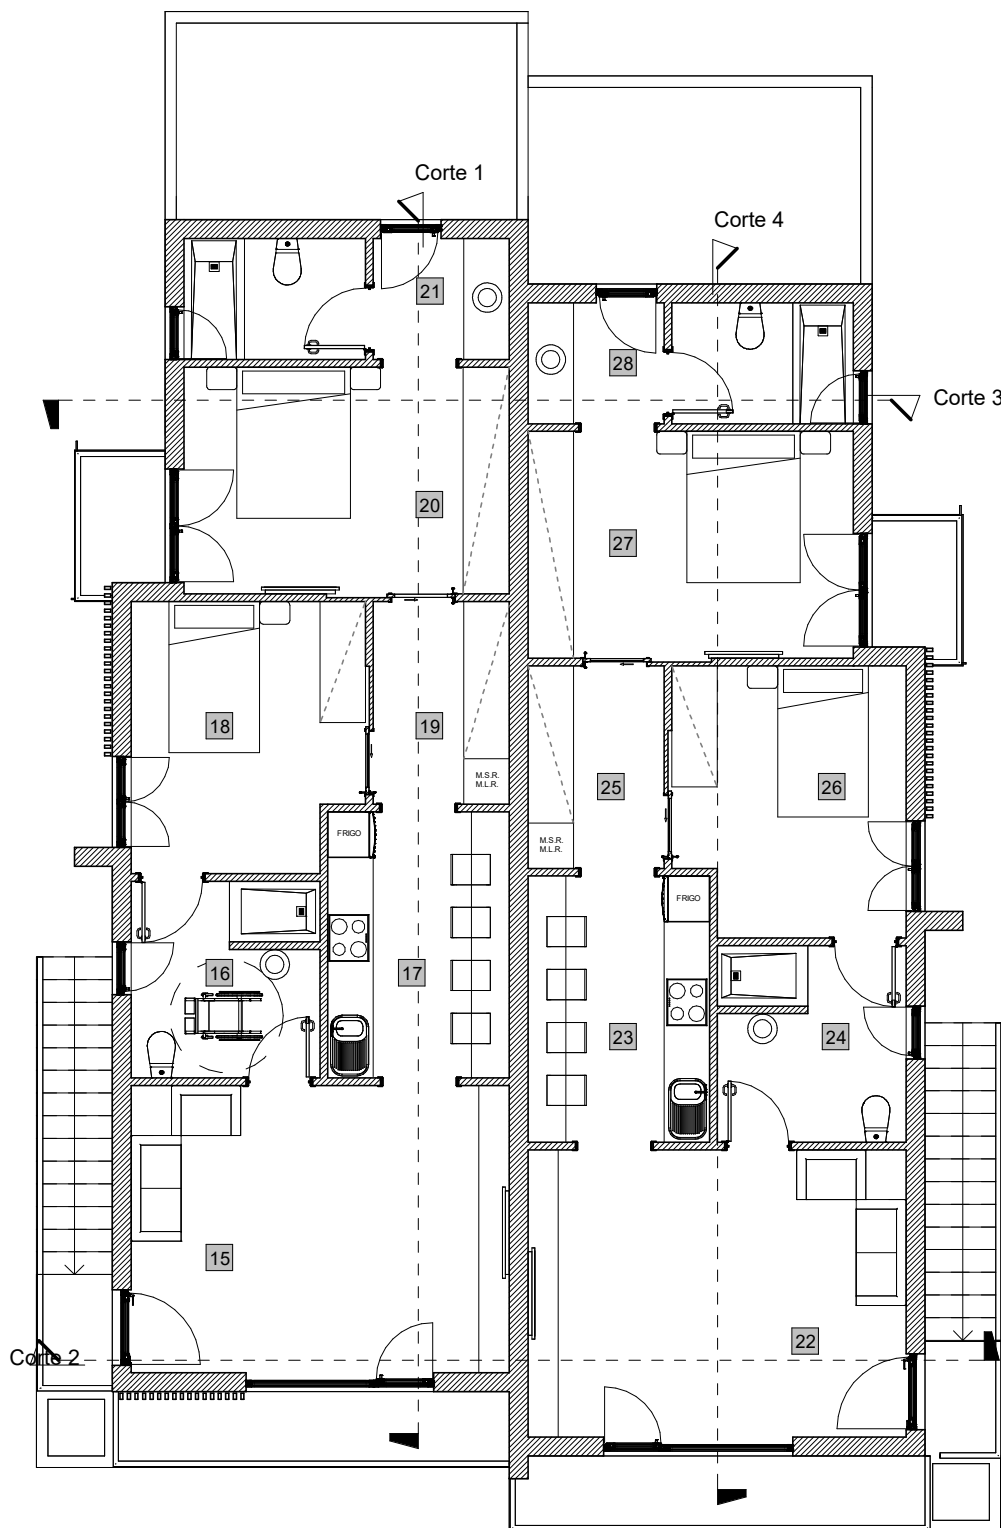

CONSTRUÇÃO DE EDIFÍCIO DE HABITAÇÃO MULTIFAMILIAR

Projetista

ESCALA 1 : 100
2025 SETEMBRO

PLANTA
PISO 1
APRESENTAÇÃO

ARQUITETURA

Caminho da Cidade - PORTO JUDEU

05