


Area Bruta

Apartamento 1	
Apartamento 1	80.06 m²
Apartamento 1	6.43 m²
	86.49 m²
Apartamento 2	
Apartamento 2	80.06 m²
Apartamento 2	6.43 m²
	86.49 m²
Apartamento 3	
Apartamento 3	80.06 m²
Apartamento 3	6.43 m²
	86.48 m²
Apartamento 4	
Apartamento 4	80.06 m²
Apartamento 4	6.43 m²
	86.49 m²
	345.95 m²

Compartimentos

1	APT1 Sala	19.00 m²
2	APT1 Instalação Sanitária	6.38 m²
3	APT1 Cozinha	8.45 m²
4	APT1 Quarto Cama	10.61 m²
5	APT1 Distribuição	4.82 m²
6	APT1 Quarto Cama	12.90 m²
7	APT1 Instalação Sanitária	6.88 m²
8	APT2 Sala	19.00 m²
9	APT2 Cozinha	8.45 m²
10	APT2 Instalação Sanitária	6.38 m²
11	APT2 Distribuição	4.82 m²
12	APT2 Quarto Cama	10.61 m²
13	APT2 Quarto Cama	12.90 m²
14	APT2 Instalação Sanitária	6.88 m²
15	APT3 Sala	19.00 m²
16	APT3 Instalação Sanitária	6.38 m²
17	APT3 Cozinha	8.45 m²
18	APT3 Quarto Cama	10.61 m²
19	APT3 Distribuição	4.82 m²
20	APT3 Quarto Cama	12.90 m²
21	APT3 Instalação Sanitária	6.88 m²
22	APT4 Sala	19.00 m²
23	APT4 Cozinha	8.45 m²
24	APT4 Instalação Sanitária	6.38 m²
25	APT4 Quarto Cama	4.82 m²
26	APT4 Quarto Cama	10.61 m²
27	APT4 Instalação Sanitária	12.90 m²
28	APT4 Instalação Sanitária	6.88 m²
29	APT1 Zona Técnica	5.25 m²
30	APT3 Zona Técnica	5.25 m²
31	APT4 Zona Técnica	5.25 m²
32	APT2 Zona Técnica	5.25 m²
		297.16 m²

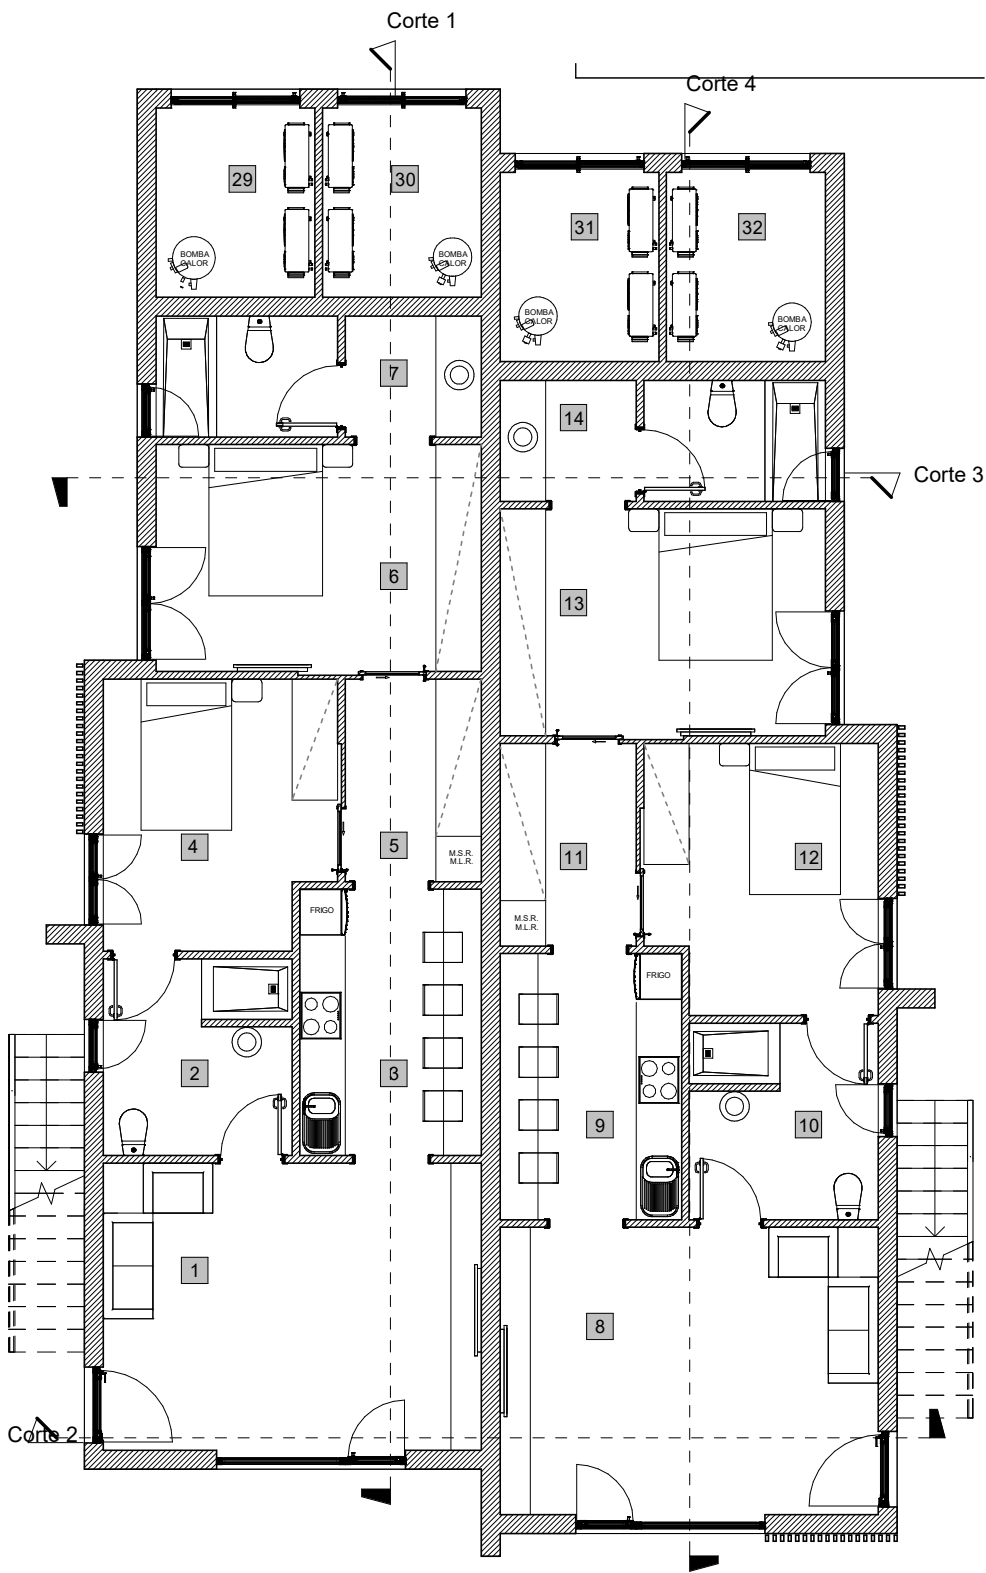

CONSTRUÇÃO DE EDIFÍCIO DE HABITAÇÃO MULTIFAMILIAR

ESCALA 1 : 100
2025 SETEMBRO

PLANTA
PISO 0
APRESENTAÇÃO

ARQUITETURA

Caminho da Cidade - PORTO JUDEU

03