


*Plano de implantação
expectativa de acesso*

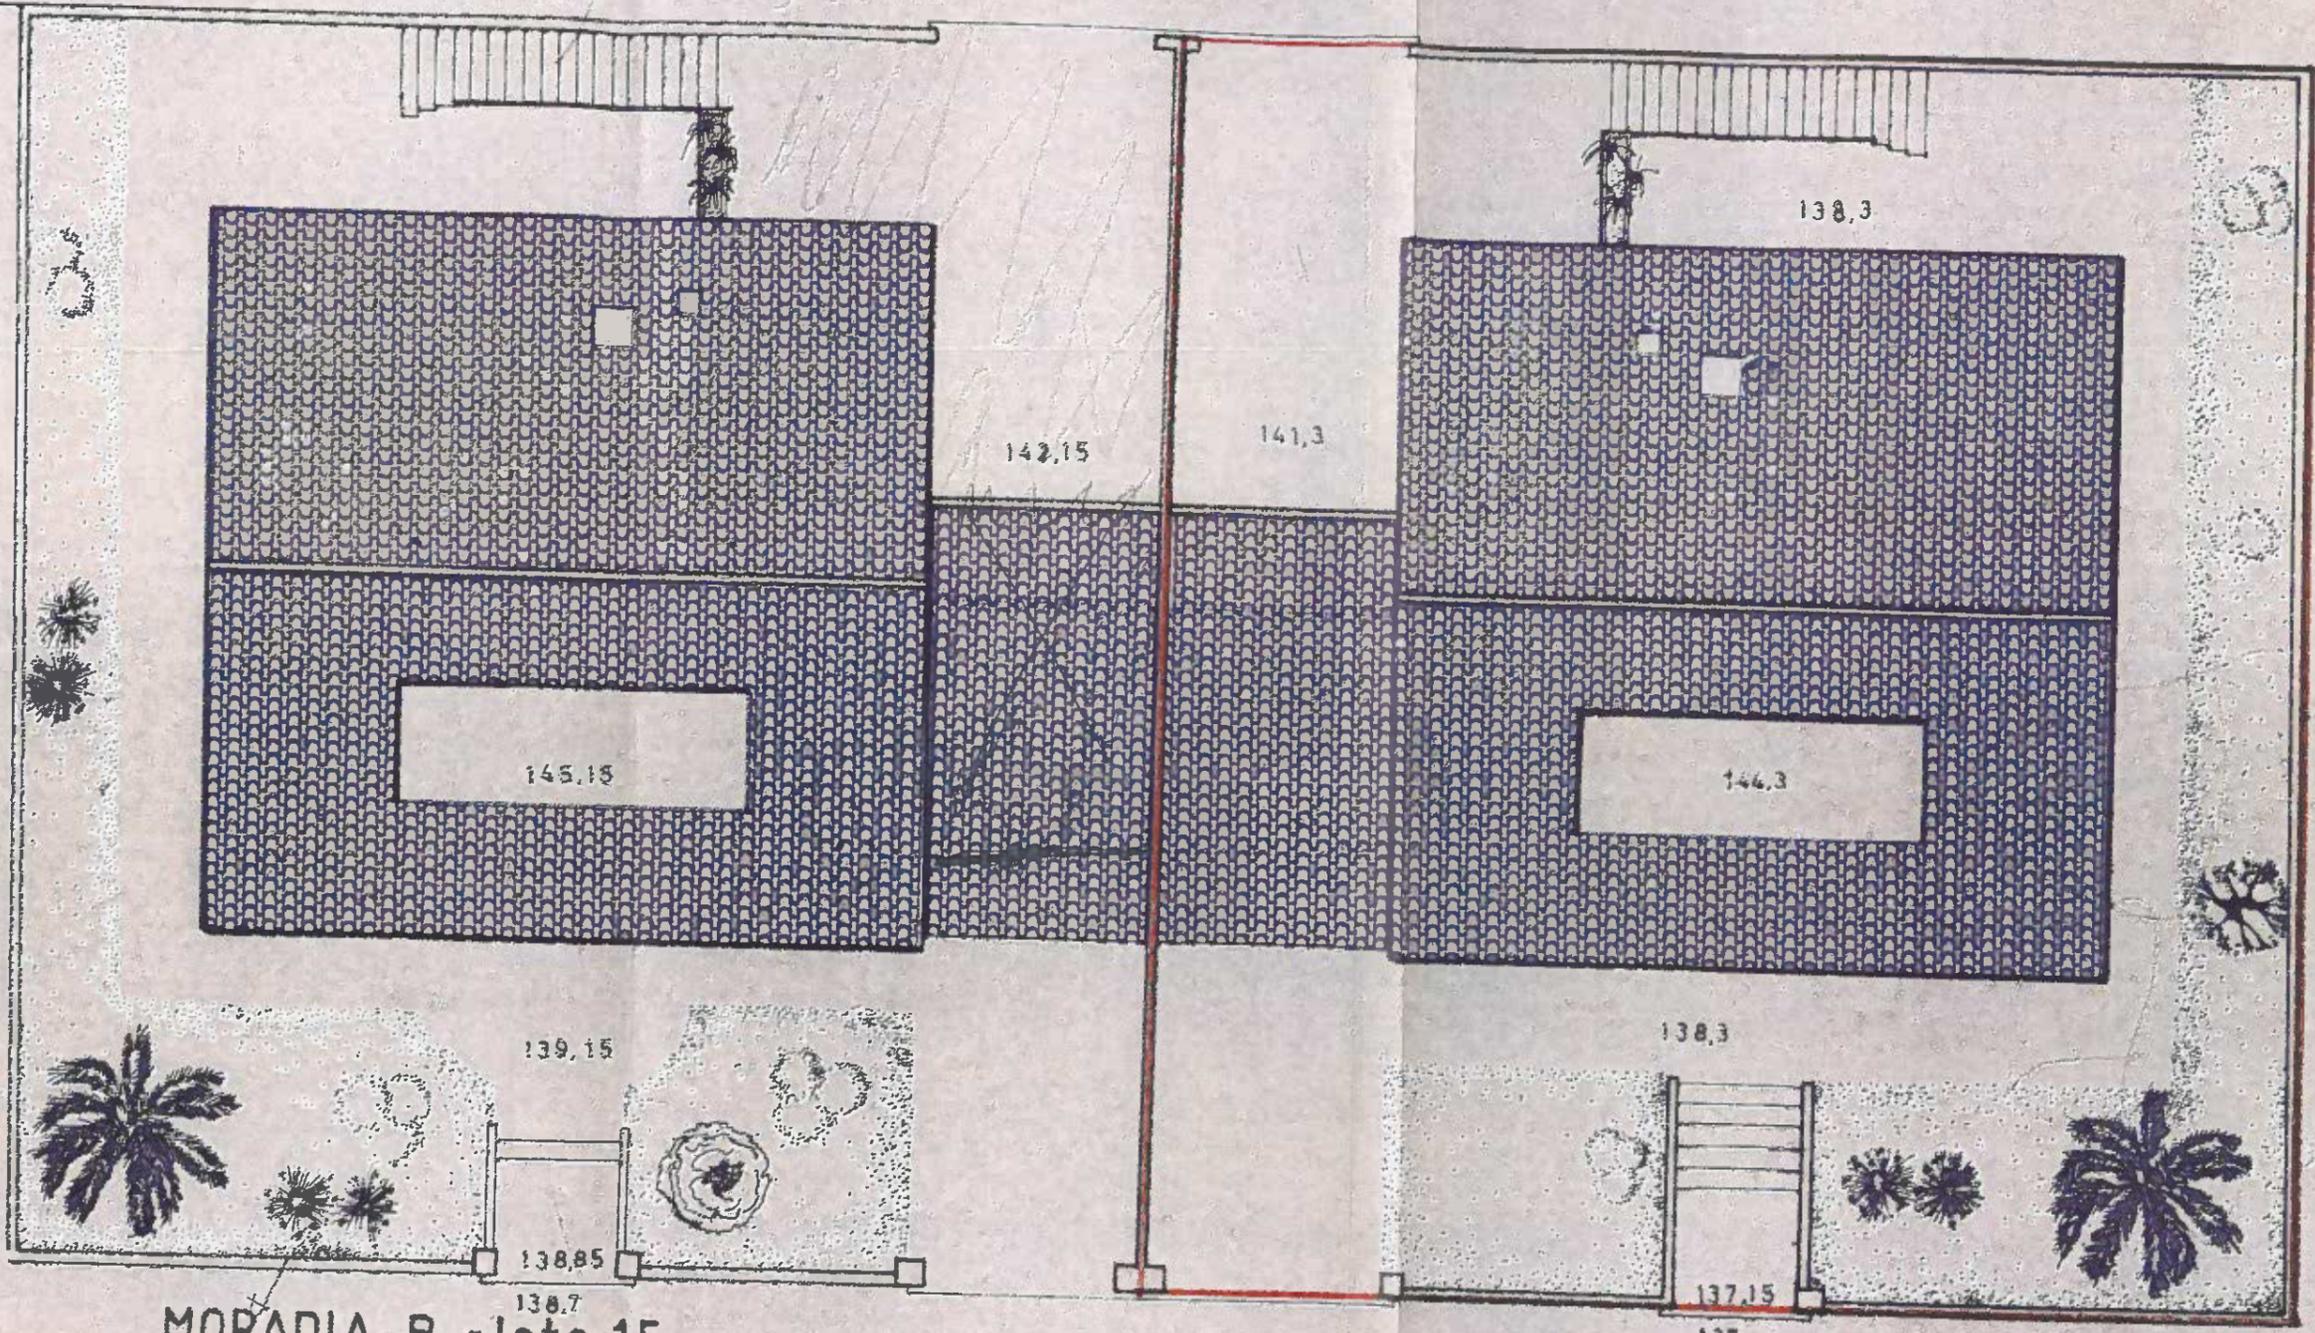


MORADIA B - lote 15


*folha número de viduaco
Martina ad anuamam*

MORADIA A - lote 14

	MORADIAS GEMINADAS	esc	data
	URBANIZAÇÃO DA TORRINHA	1:100	91-07-27
	IMPLANTAÇÃO E COBERTURA	org	
	técnico <i>Luiz Freitas</i>	des	1

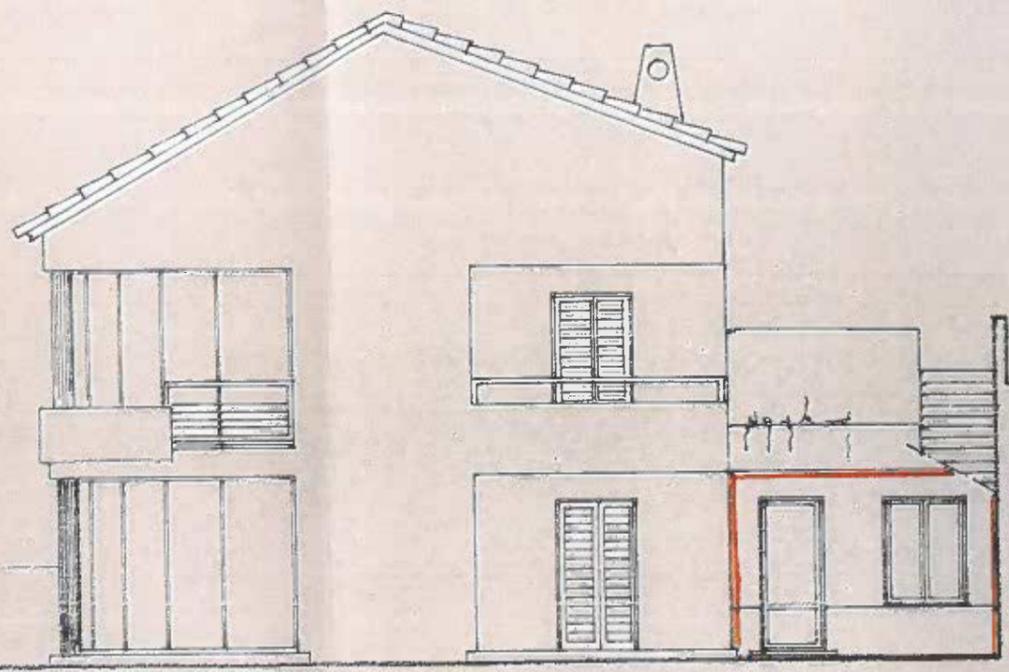


ALÇADO LATERAL (LOTE 14)

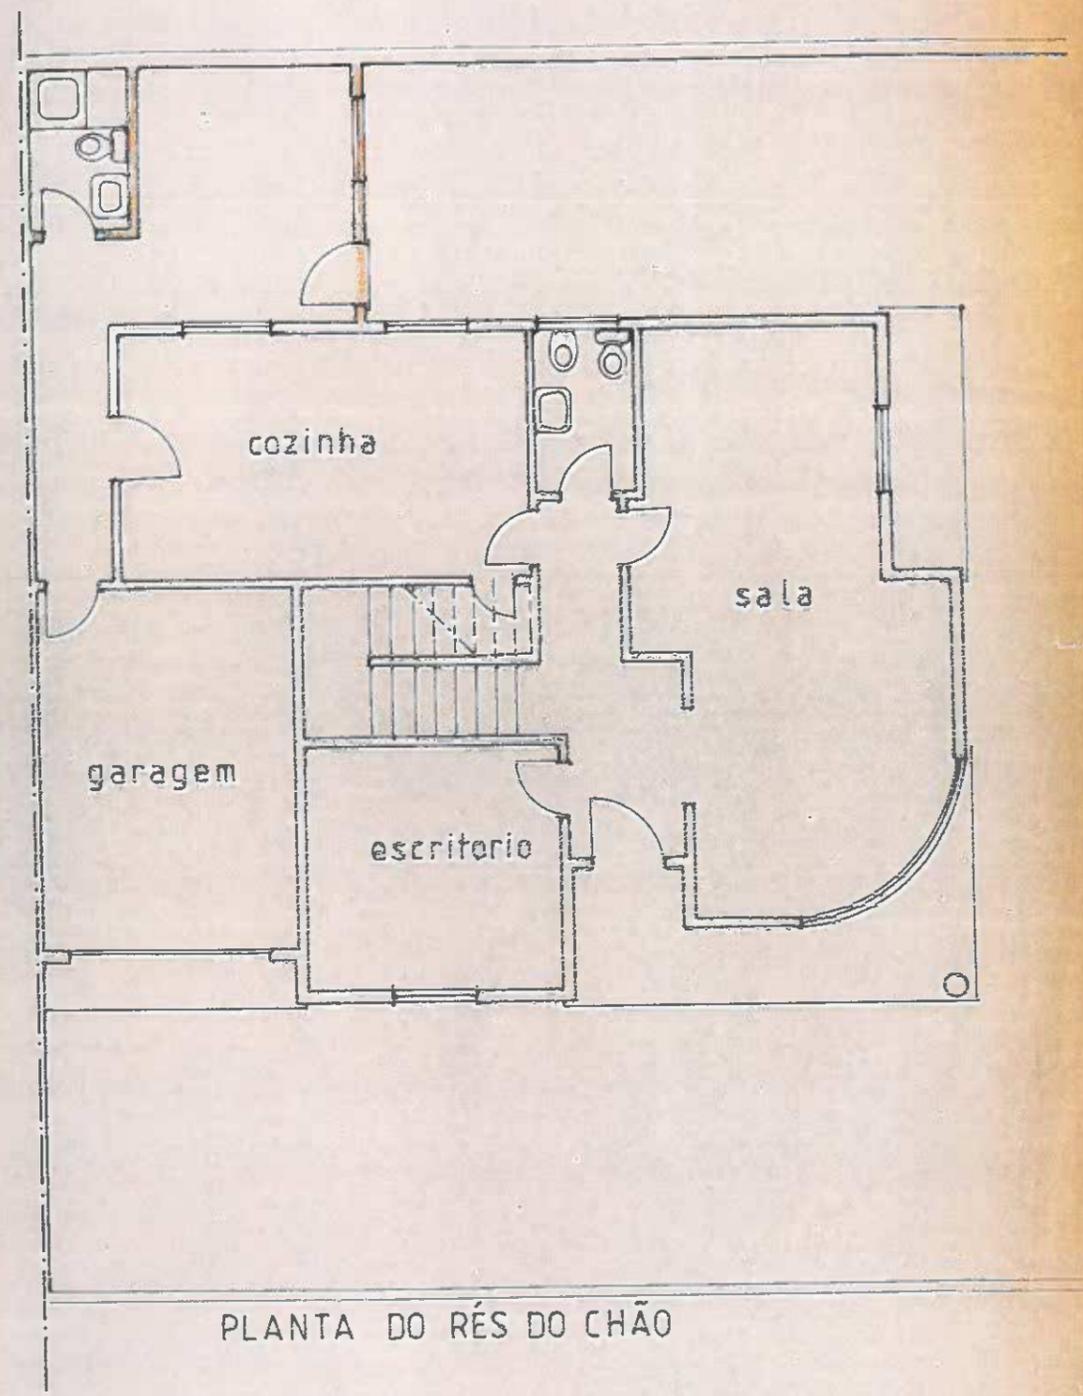

PLANTA DO RÉS DO CHÃO

120

123.50

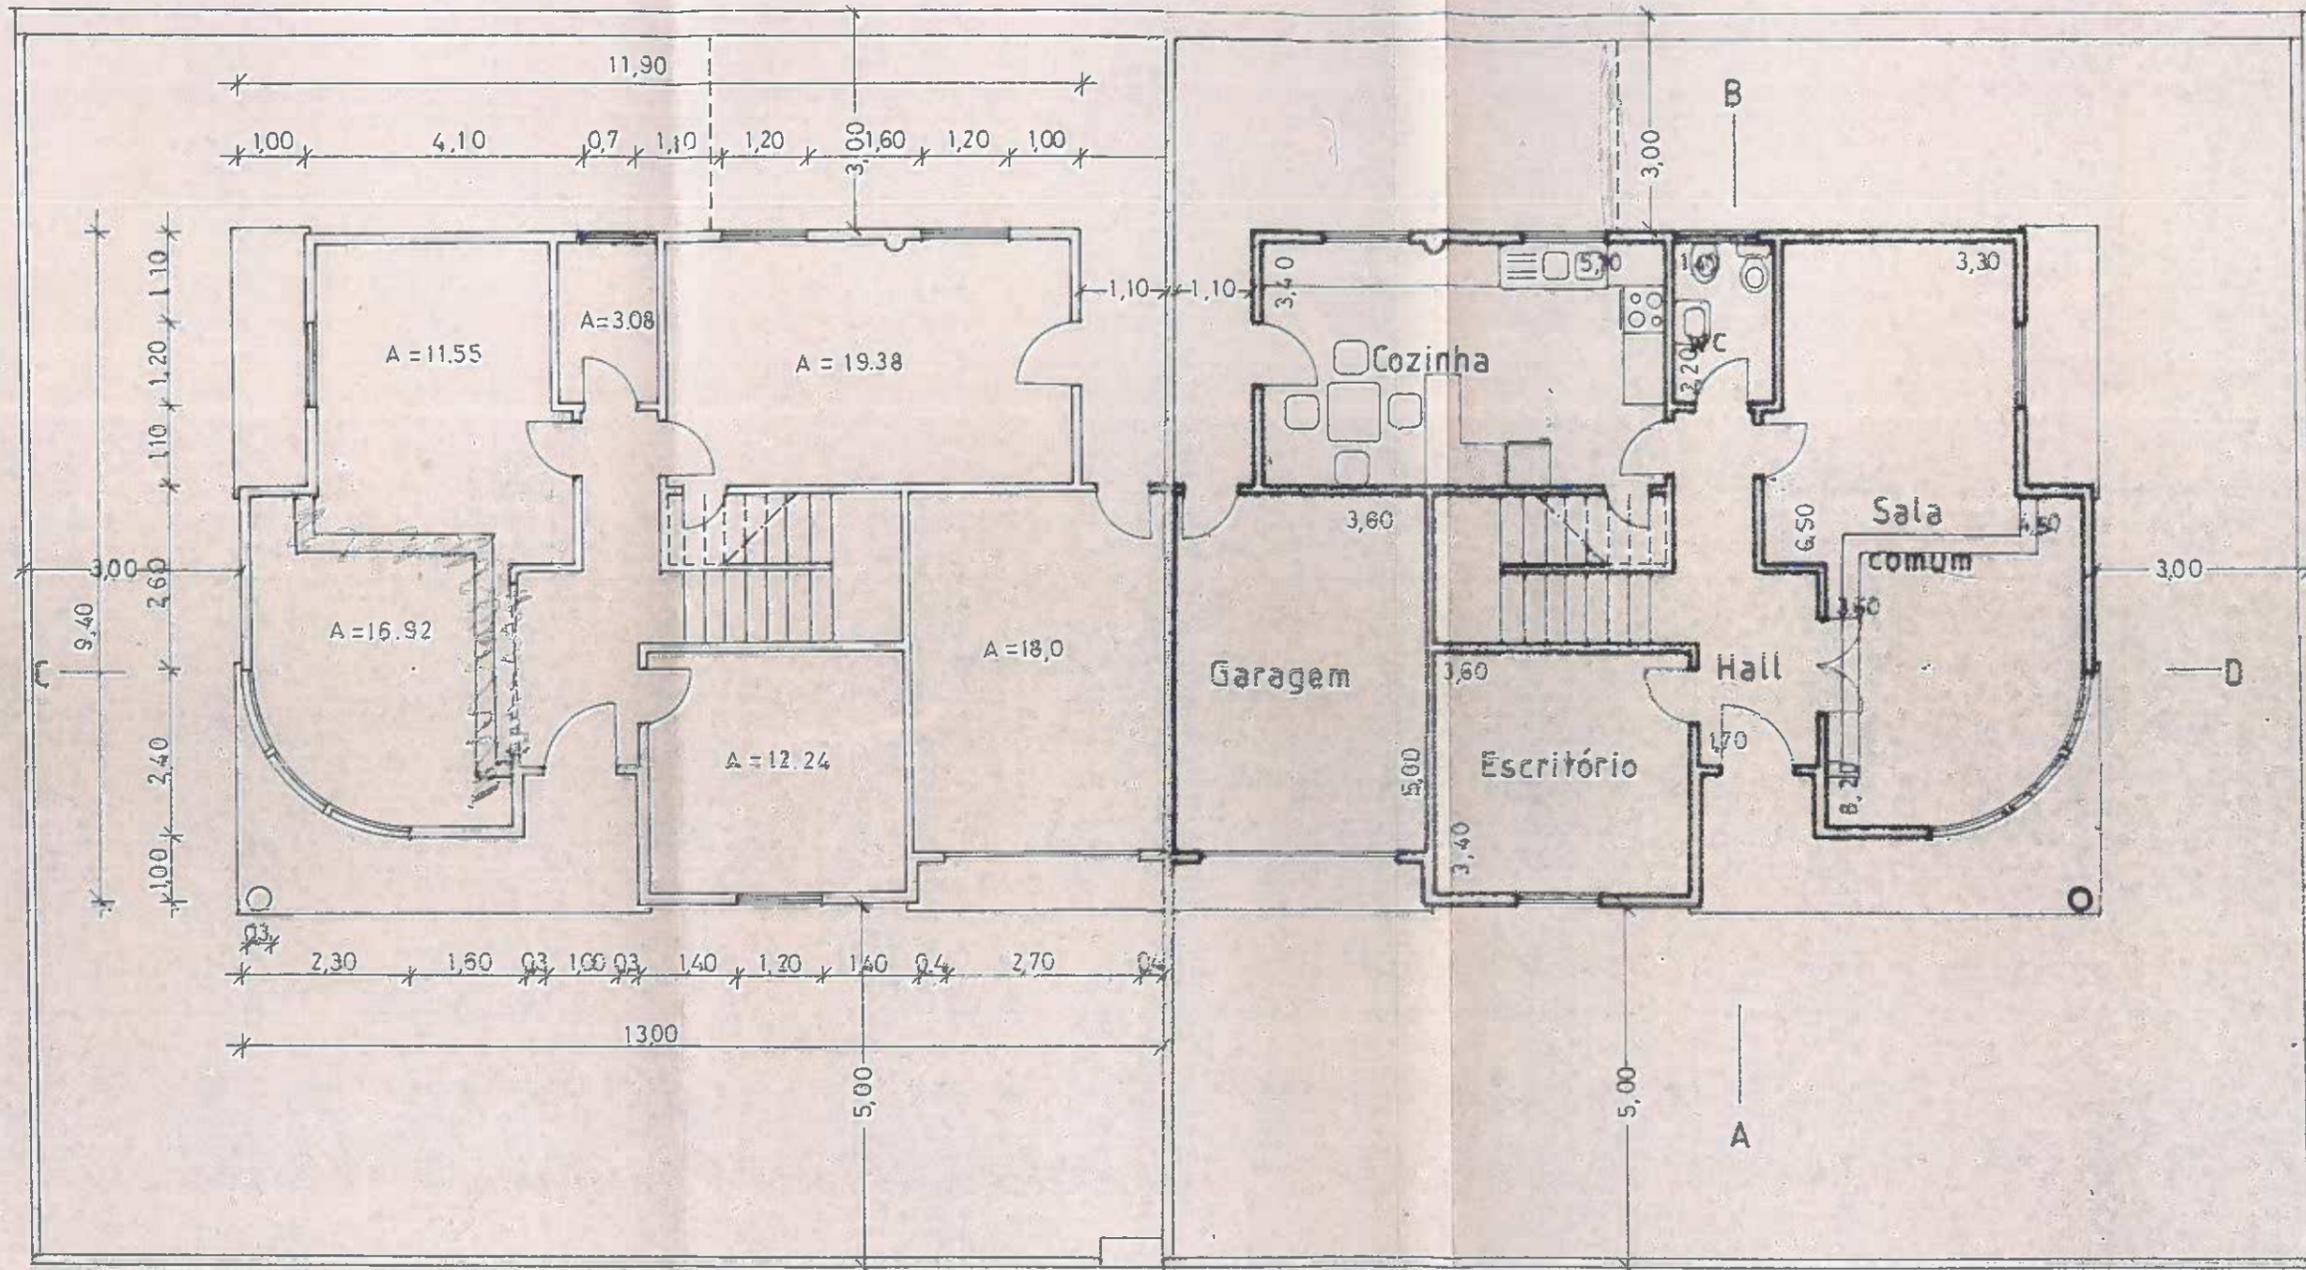


PLANTAS DO 1º PISO




id.	MORÁDIAS GEMINADAS	esc.	data
	URBANIZAÇÃO DA TORRINHA		1:100 91-07-
	PLANTAS	org.	
técnico		des	2

90.25

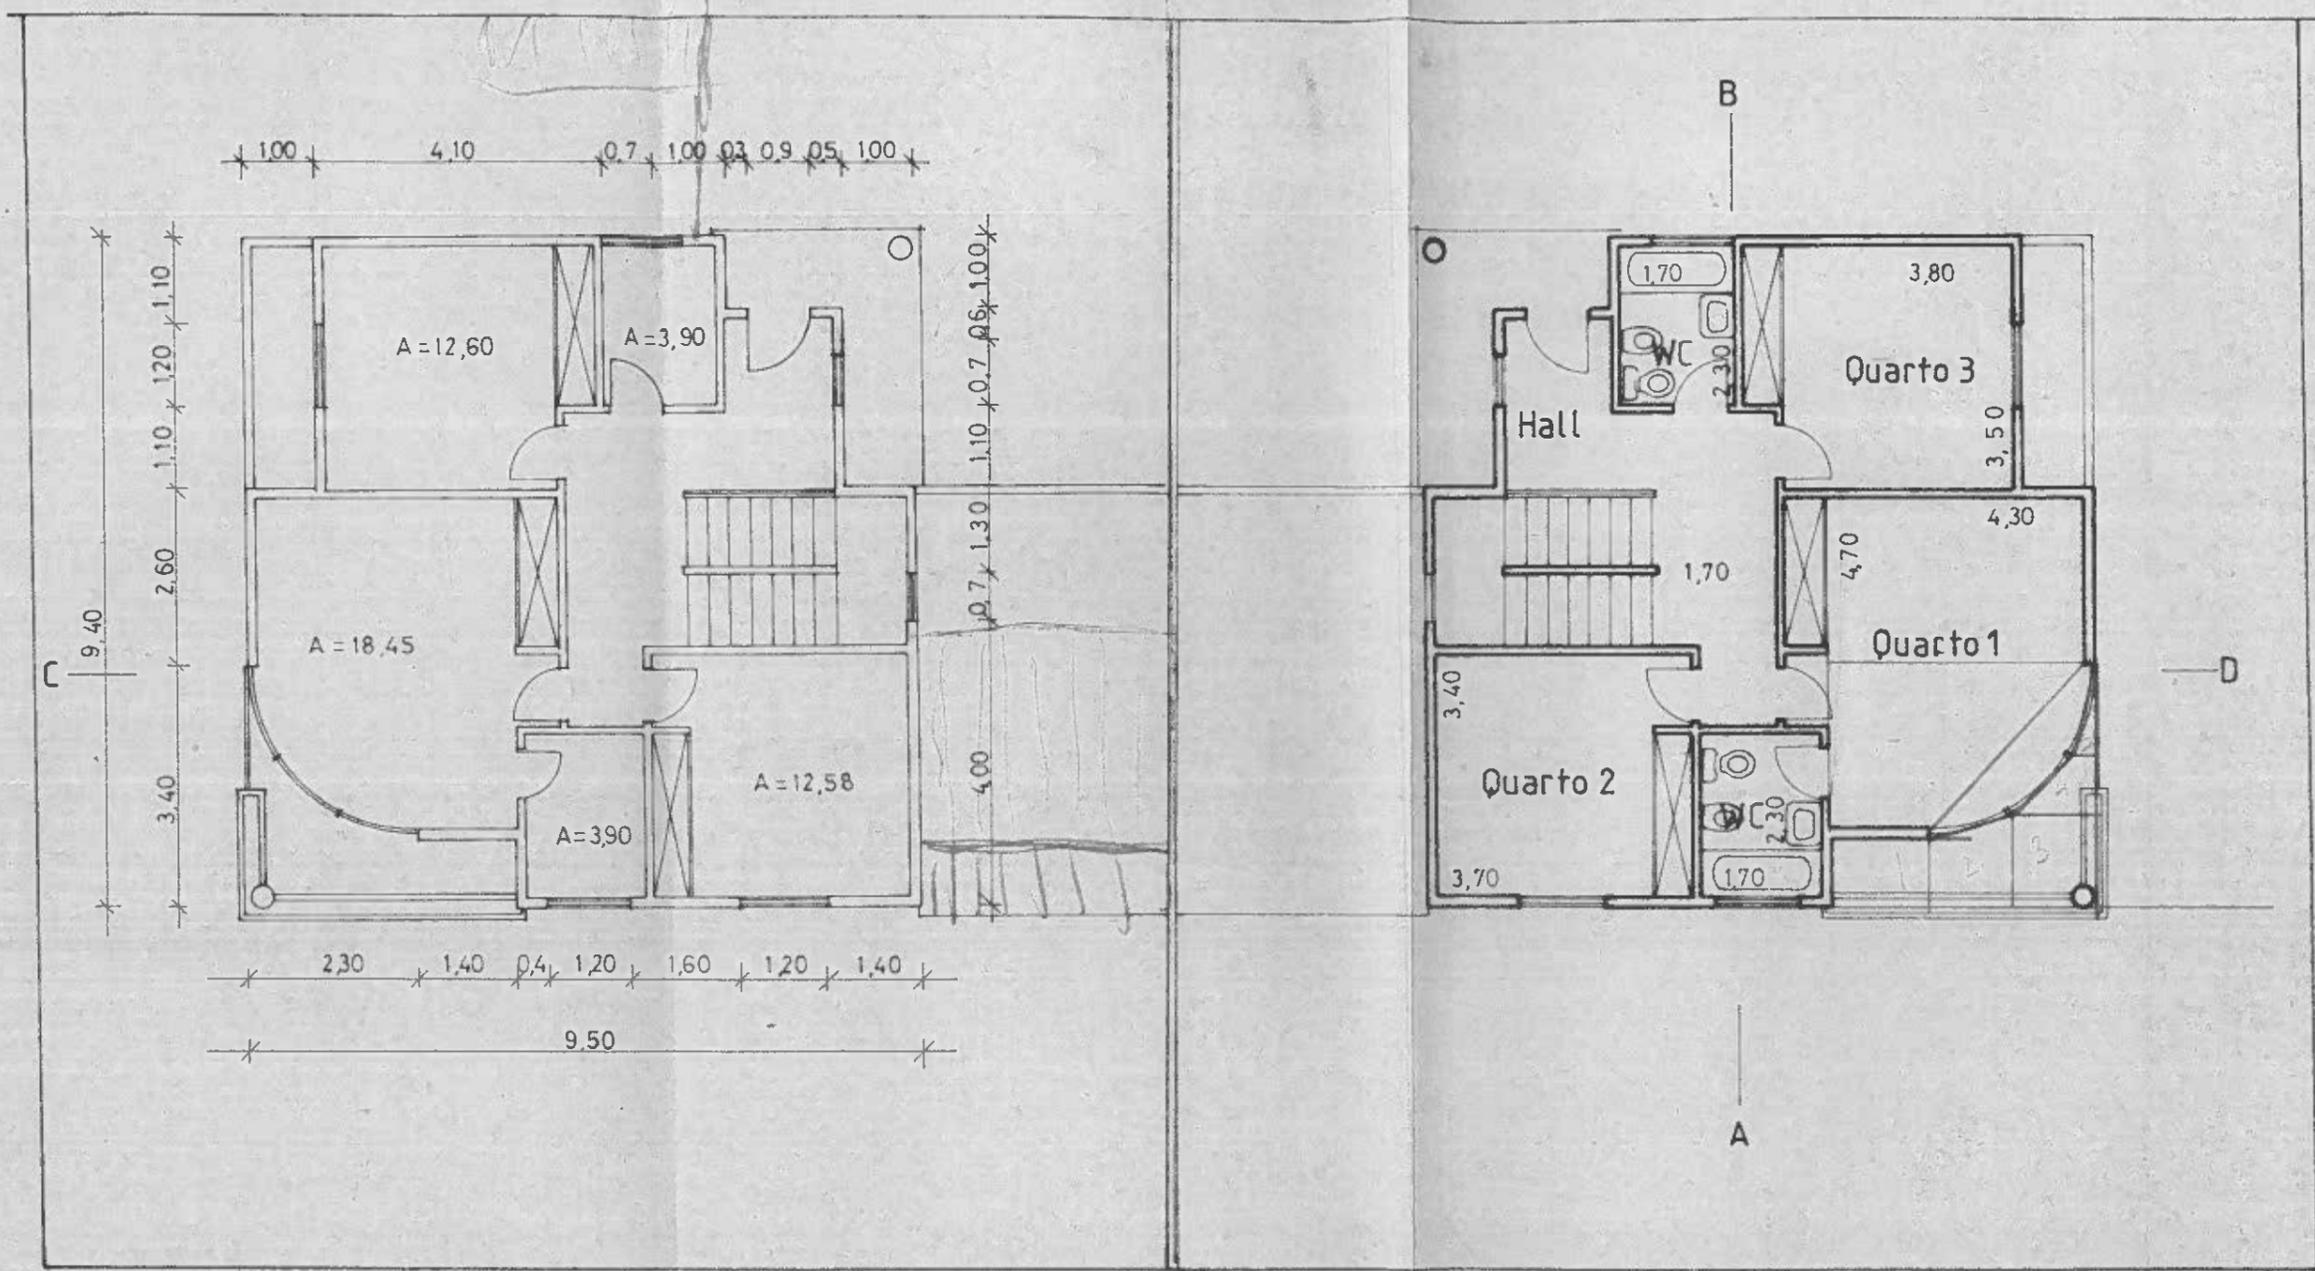

PLANTAS DO 2º PISO

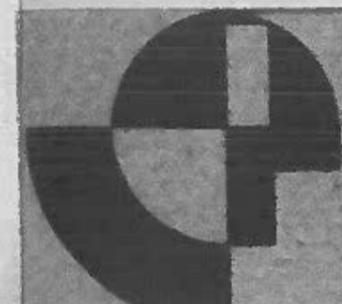


MORADIAS GEMINADAS
URBANIZAÇÃO DA TORRINHA
PLANTAS

técnico

Iva Freitas

esc	data
1:100	91-07-2
org	
des	3

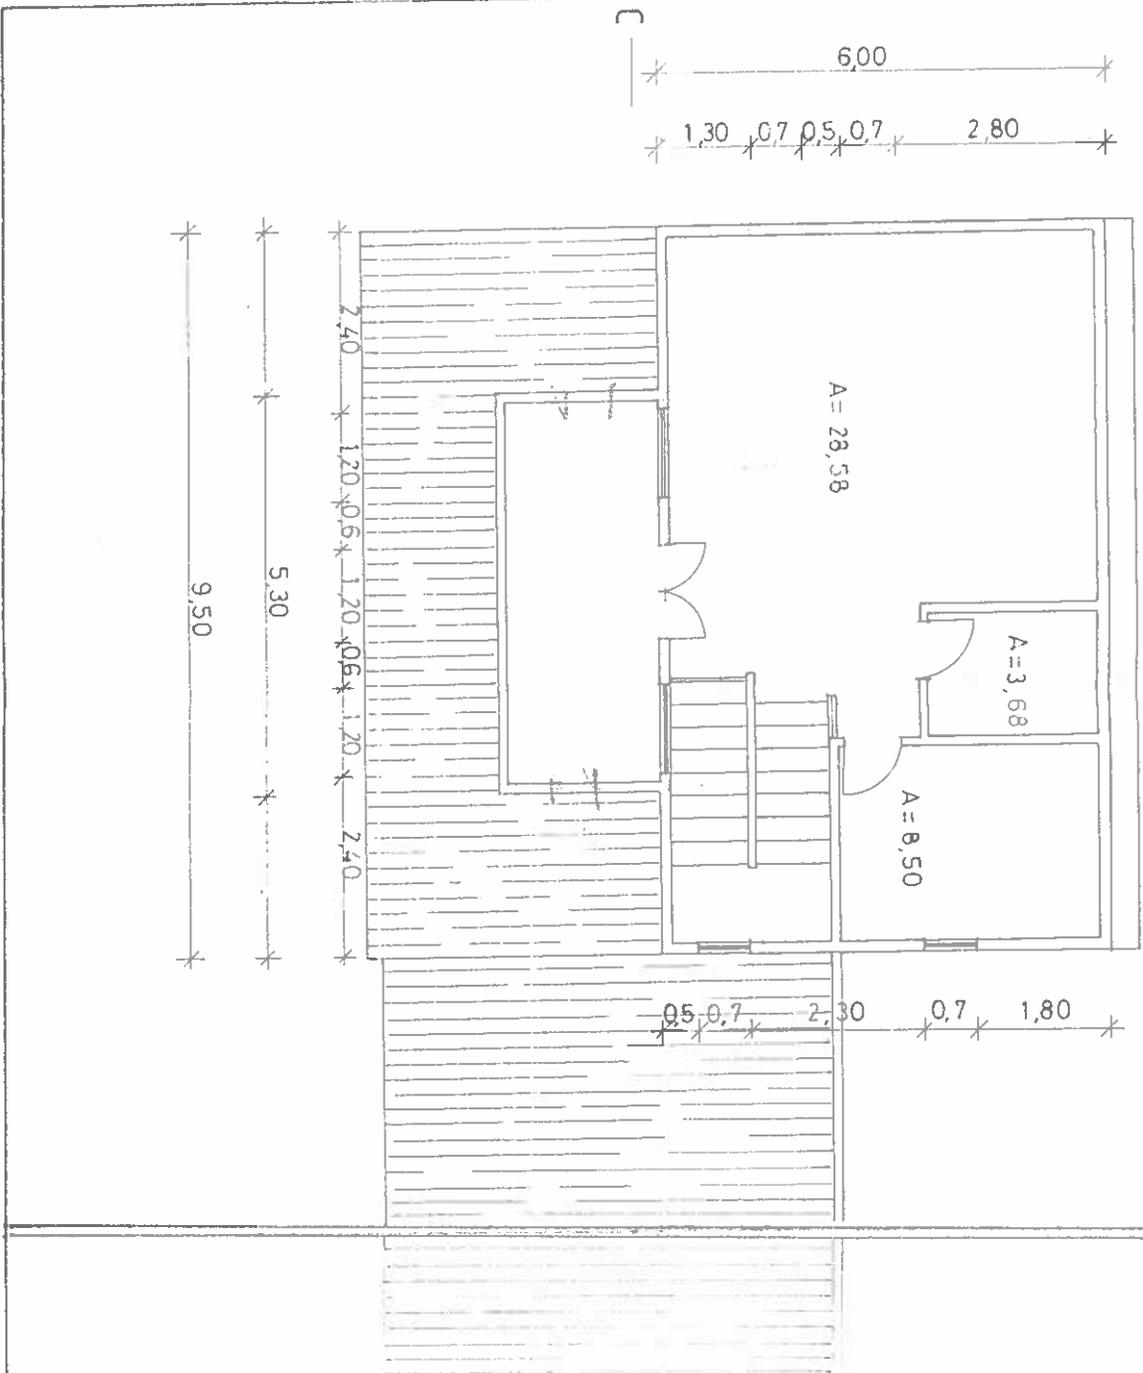

PLANTAS DO SOTÃO