



Planta do Rês do Chão

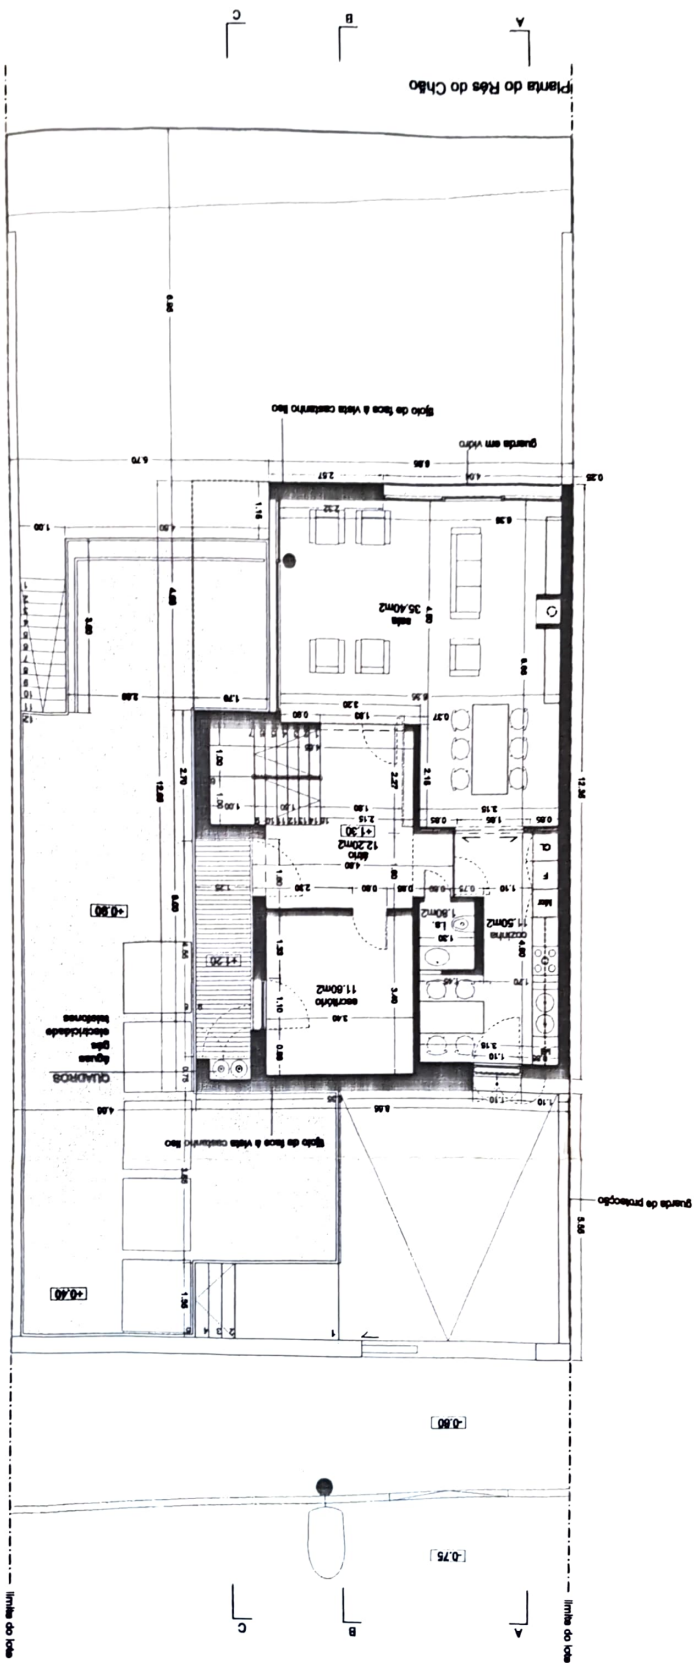

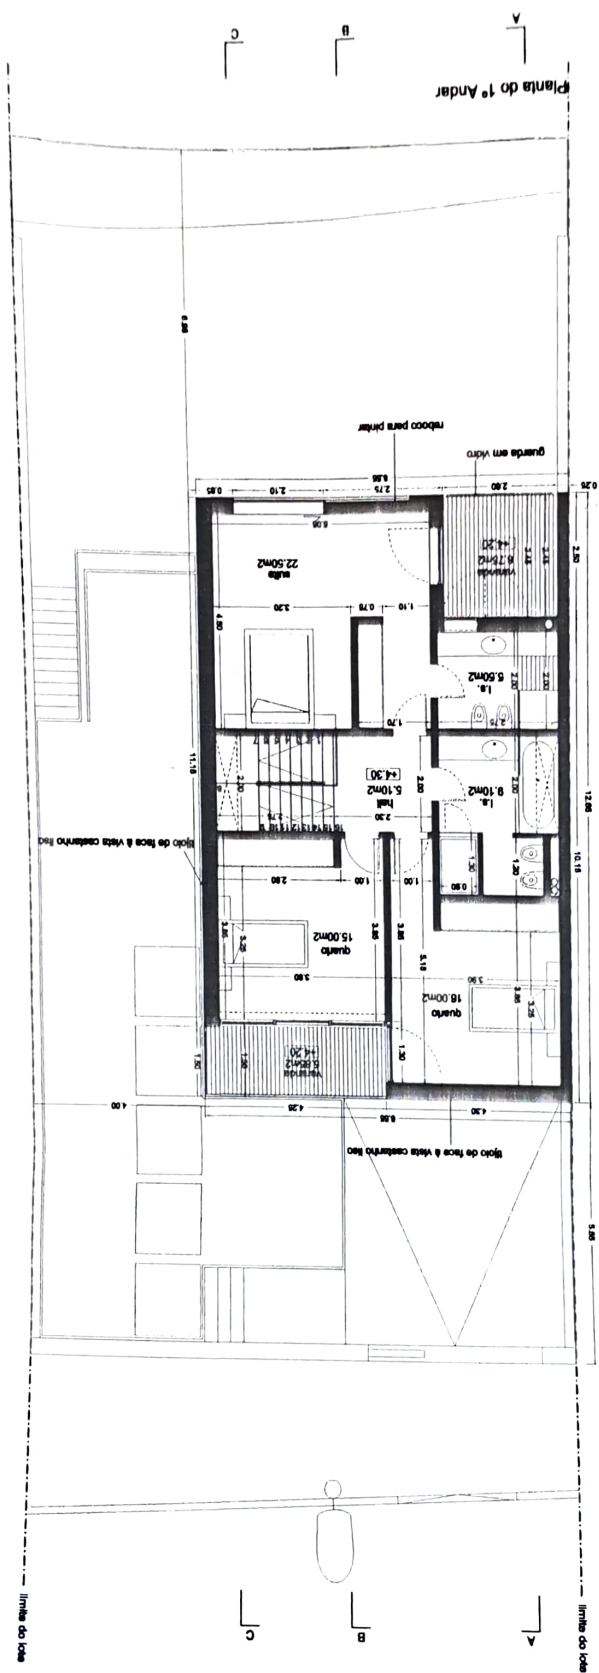

Lote 10

João Margal

Montes - Azinha de Baixo - Santa Joana - Aveiro

Plantas

Data: Outubro 2004

Esc. 1:100

Ref. Lic.

N.2

Tel/Fax - 234 481440 / 234 481442

C. 2002 REPRODUÇÃO PROIBIDA

é sendo o código do direito de autor e demais convenções

RVD.M. Arquitetura Lda
Ricardo Vitor de Melo + Ricardo Barros, Rtd. Hm - arquitectos

Planta de Cobertura

