


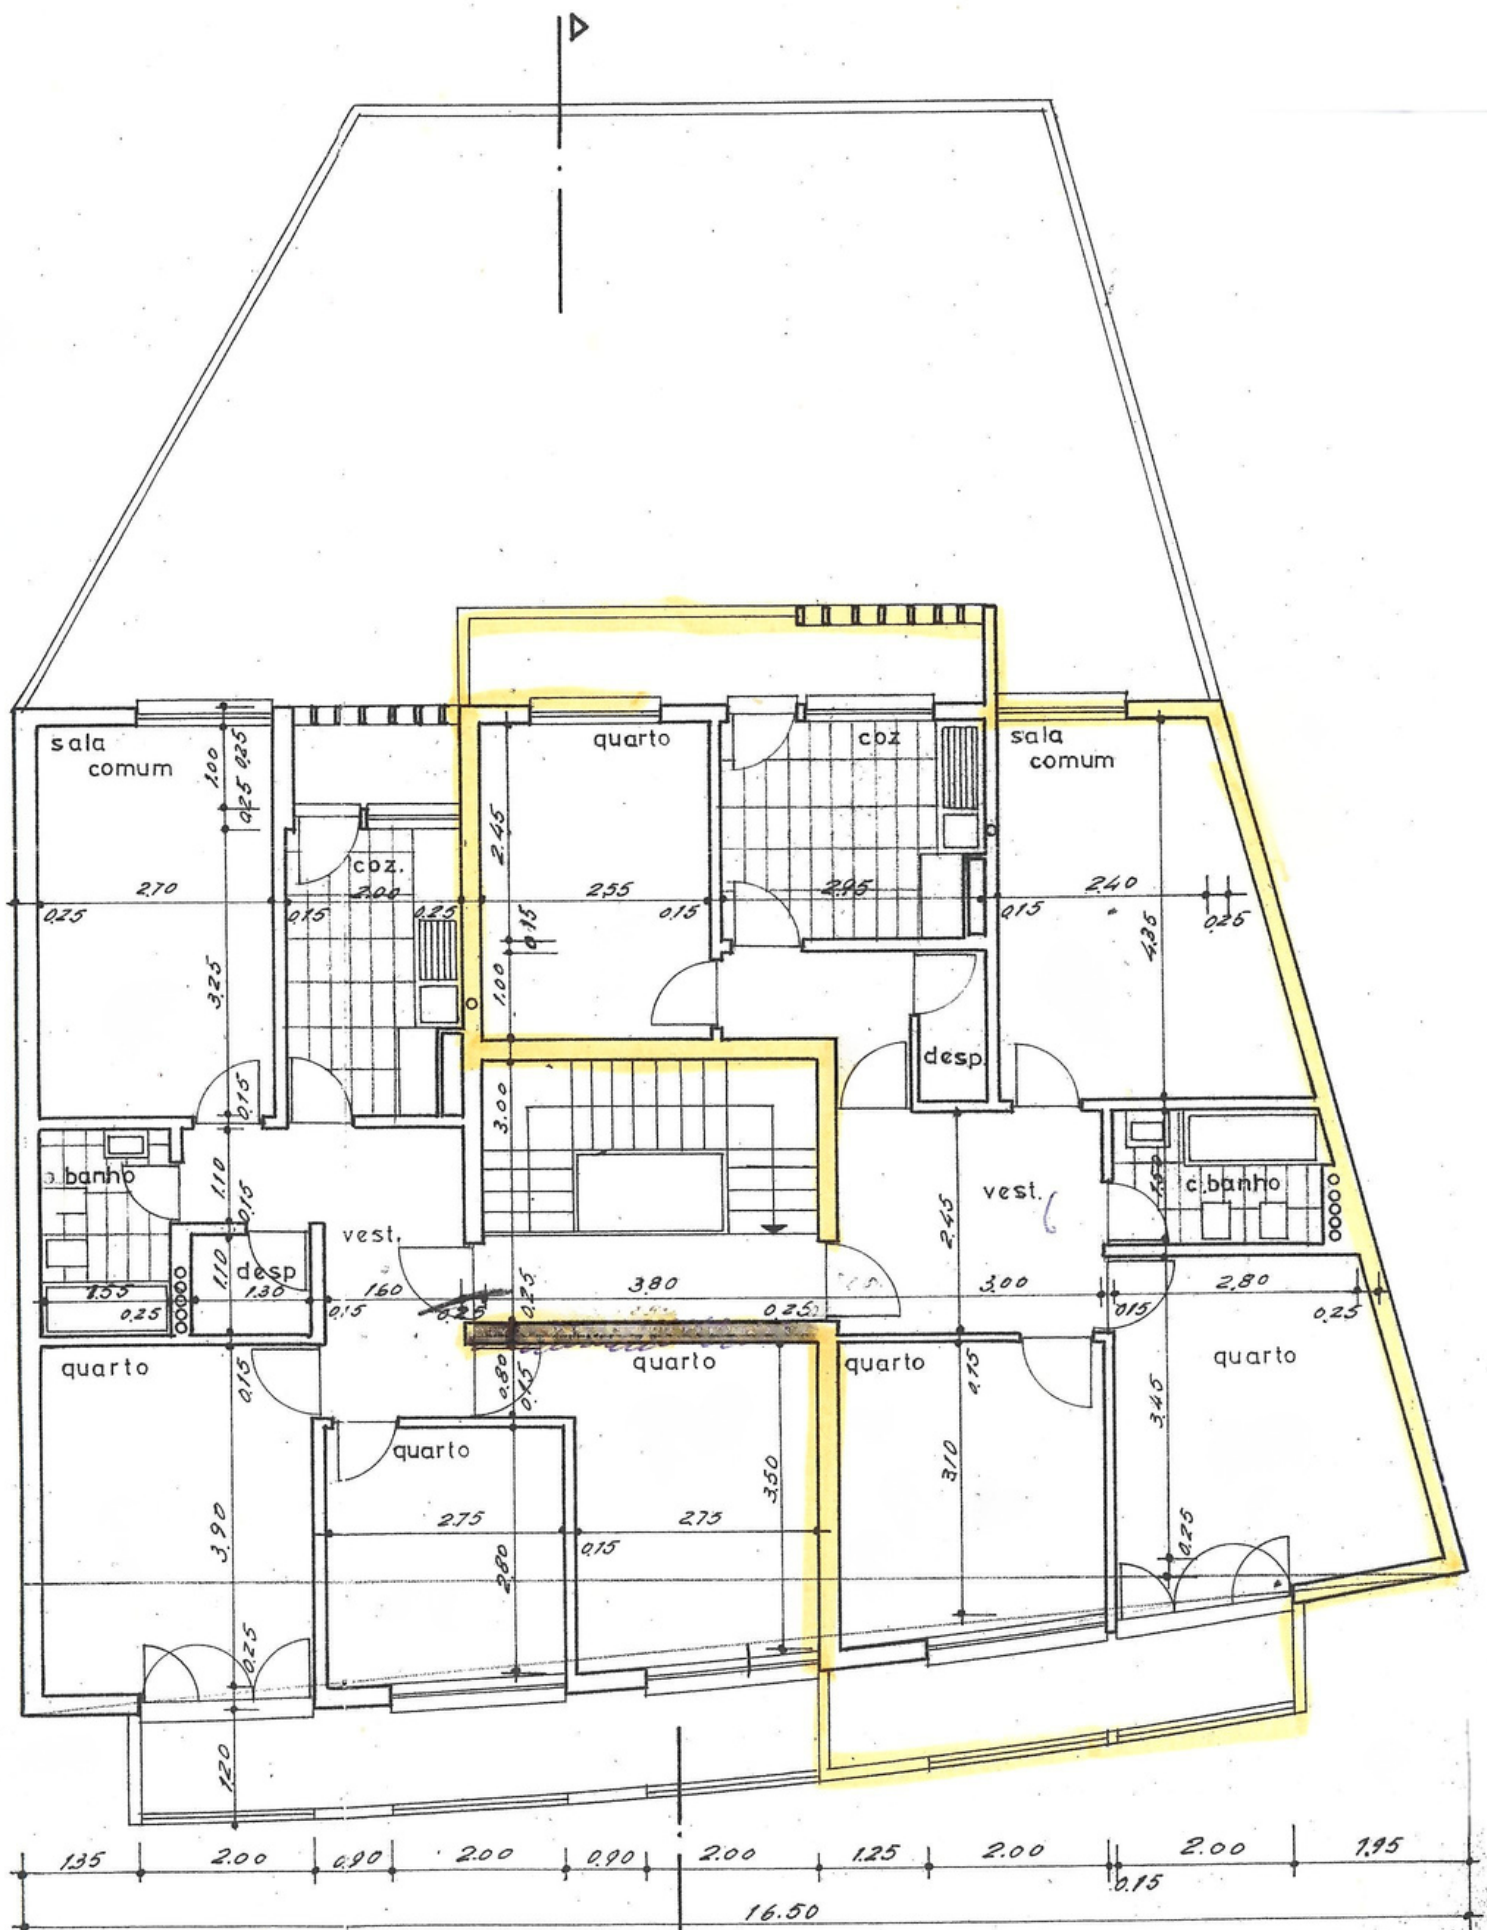

Pl. dos 2º 3º 4º pisos