


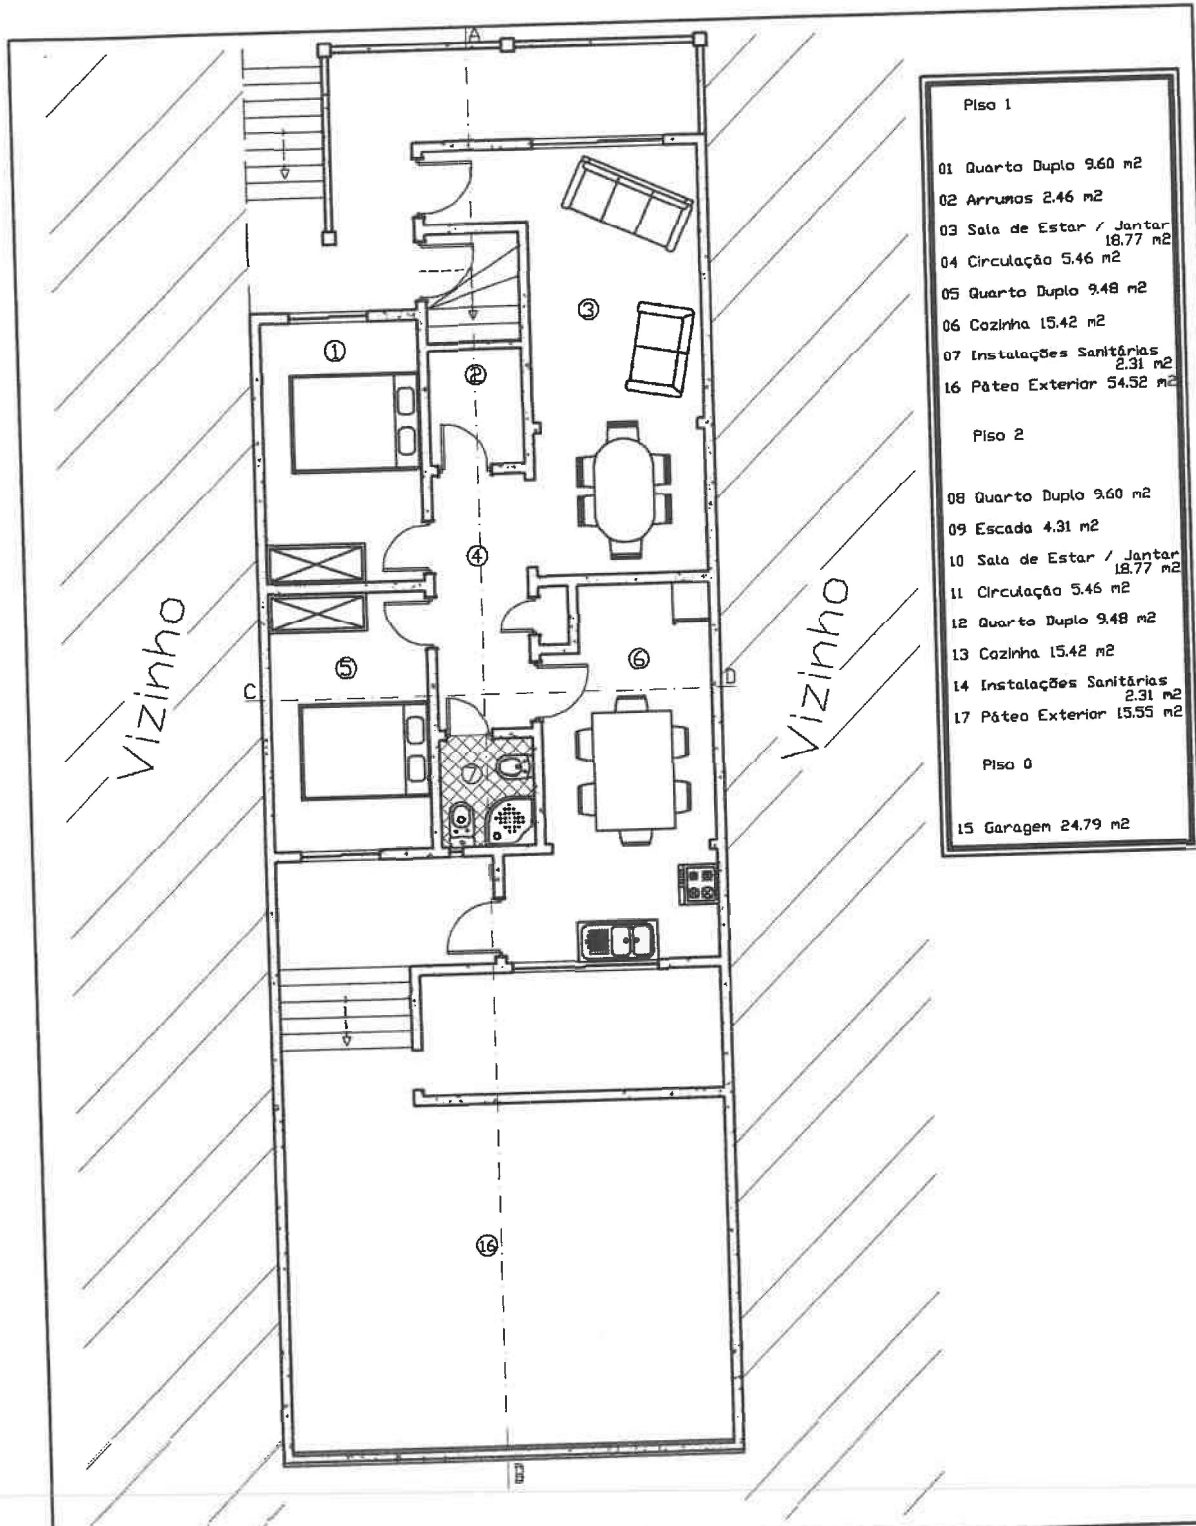

Piso 1

- 01 Quarto Duplo 9.60 m²
- 02 Arrumos 2.46 m²
- 03 Sala de Estar / Jantar 18.77 m²
- 04 Circulação 5.46 m²
- 05 Quarto Duplo 9.48 m²
- 06 Cozinha 15.42 m²
- 07 Instalações Sanitárias 2.31 m²
- 16 Pátio Exterior 54.52 m²

Piso 2

- 08 Quarto Duplo 9.60 m²
- 09 Escada 4.31 m²
- 10 Sala de Estar / Jantar 18.77 m²
- 11 Circulação 5.46 m²
- 12 Quarto Duplo 9.48 m²
- 13 Cozinha 15.42 m²
- 14 Instalações Sanitárias 2.31 m²
- 17 Pátio Exterior 15.55 m²

Piso 0

- 15 Garagem 24.79 m²

PROJETO:	DATA:	NOME:	REQUERENTE:	DESENHADO POR:	
DESENHO:			BRA. MAGDA	TIAGO BORGES	
VERIFICADO:			LOCAL:	DESENHO Nº.	
COORD. PROJ.:			ASSUNTO:	04	
FICHEIRO:			DESCRIÇÃO:	REVISÃO:	
ESCALA:	1:100	DATA:	PLANTA PISO 1	ALT.:	
ESC. PLOT.		SETEMBRO 2009		DATA:	
FORMATO:	A4			SUBSTITUI DES. Nº.	
				SUBSTITUIDO P/BES. Nº.	