


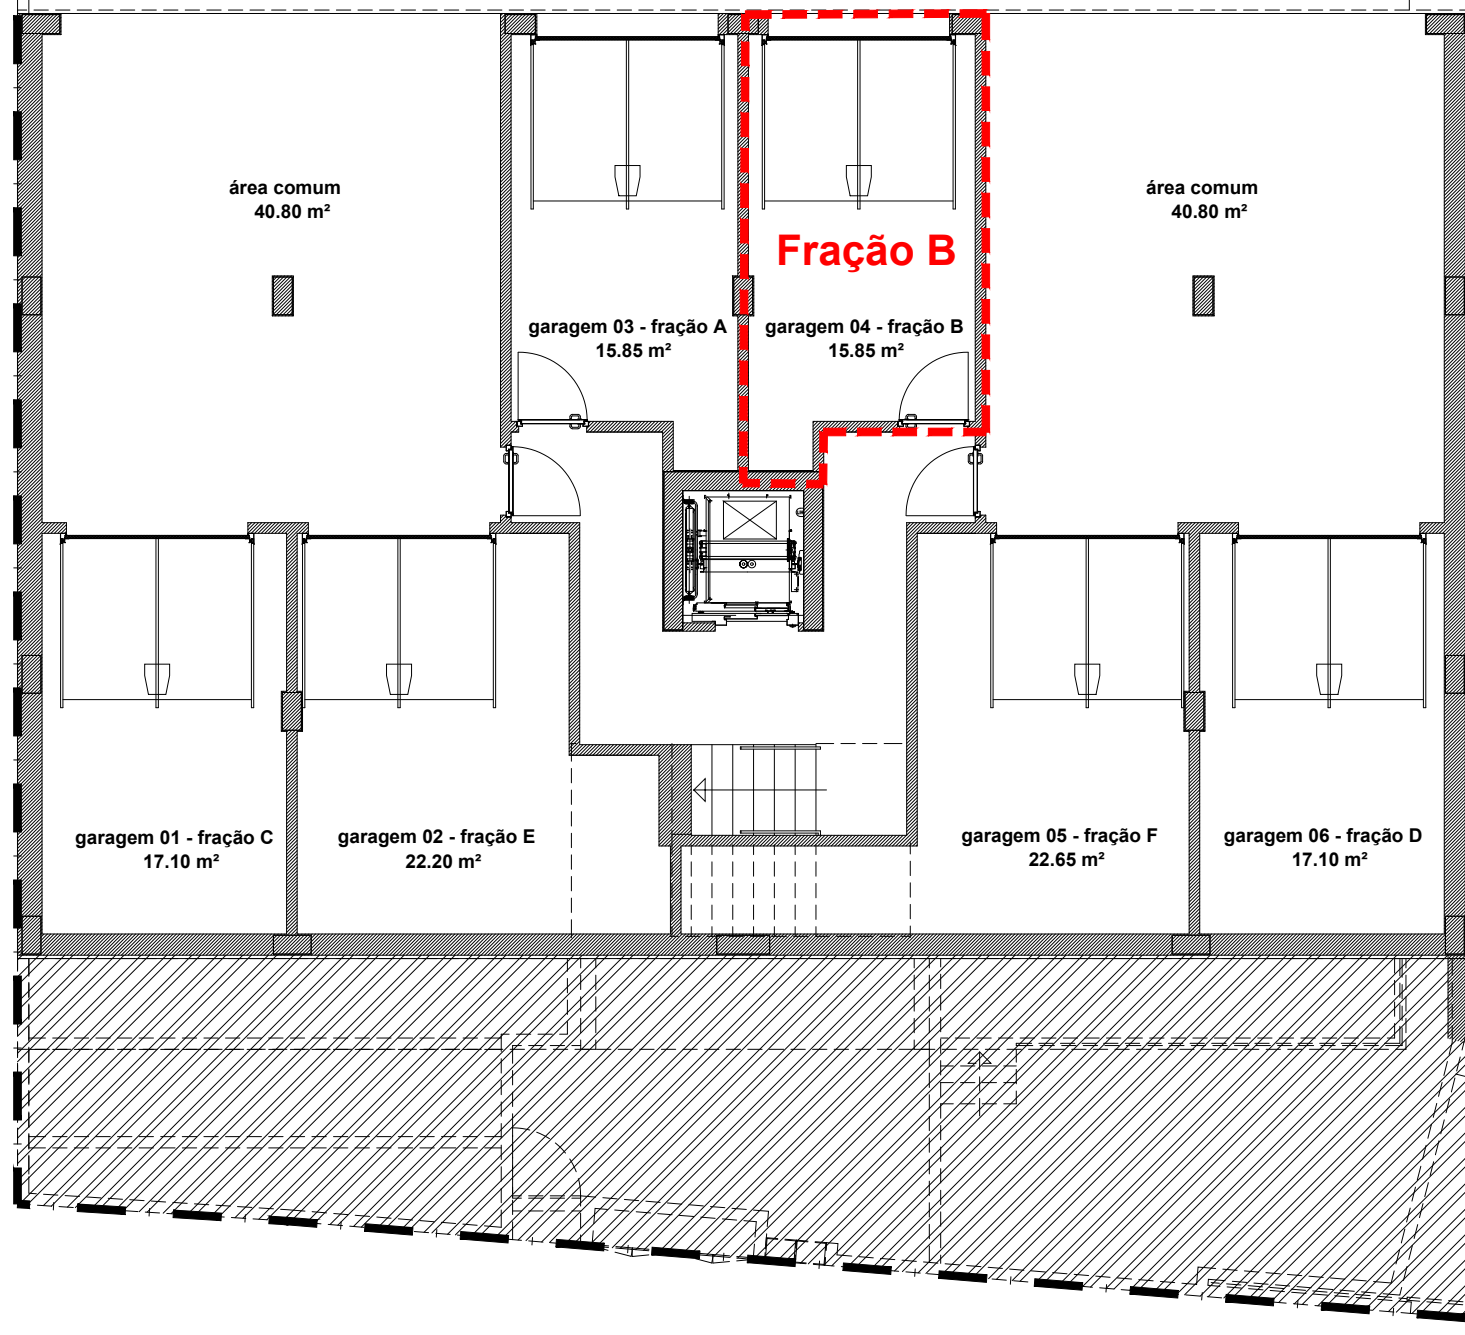

Este projecto é propriedade dos seus autores e não pode ser utilizado, facultado, ou reproduzido, integralmente ou em parte, sem autorização dos mesmos, ao abrigo do Código do Direito de Autor e dos Direitos conexos (aprovado pelo Dec. Lei n.º 63/85, de 14 de Março).



responsável:

requerente BRIOPUL, S.A.

local QTA DA RAPOSA / ALTO DOS BARREIROS - STA CLARA

contém LOTE 10 - Fração B - piso -1


observações

obra HABITAÇÃO COLETIVA - LT 10

fase ...

escala 1/100

data Fevereiro de 2026

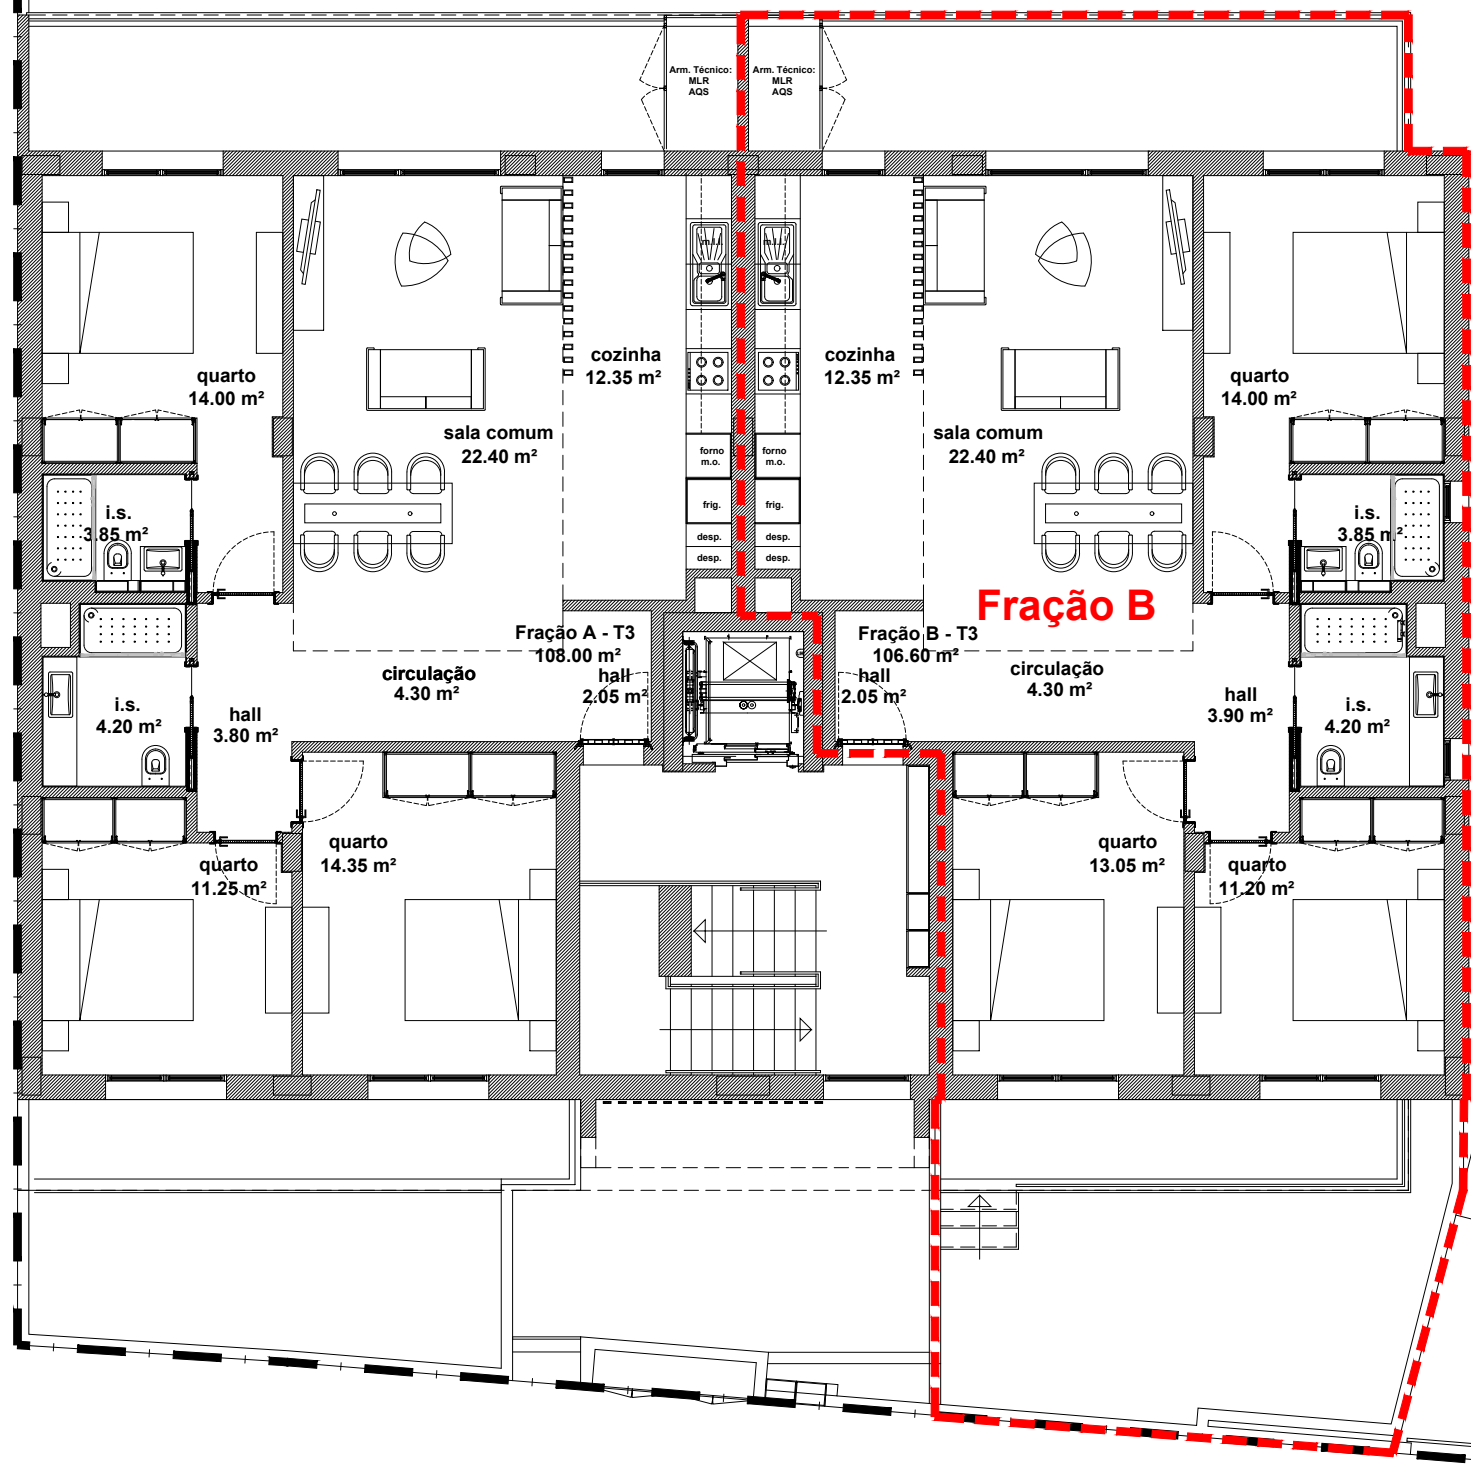

Este projecto é propriedade dos seus autores e não pode ser utilizado, facultado, ou reproduzido, integralmente ou em parte, sem autorização dos mesmos, ao abrigo do Código do Direito de Autor e dos Direitos conexos (aprovado pelo Dec. Lei n.º 63/85, de 14 de Março).



responsável:

requerente BRIOPUL, S.A.

local QTA DA RAPOSA / ALTO DOS BARREIROS - STA CLARA

contém LOTE 10 - Fração B - piso 0

observações

obra HABITAÇÃO COLETIVA - LT 10

fase ...

escala 1/100

data Fevereiro de 2026