



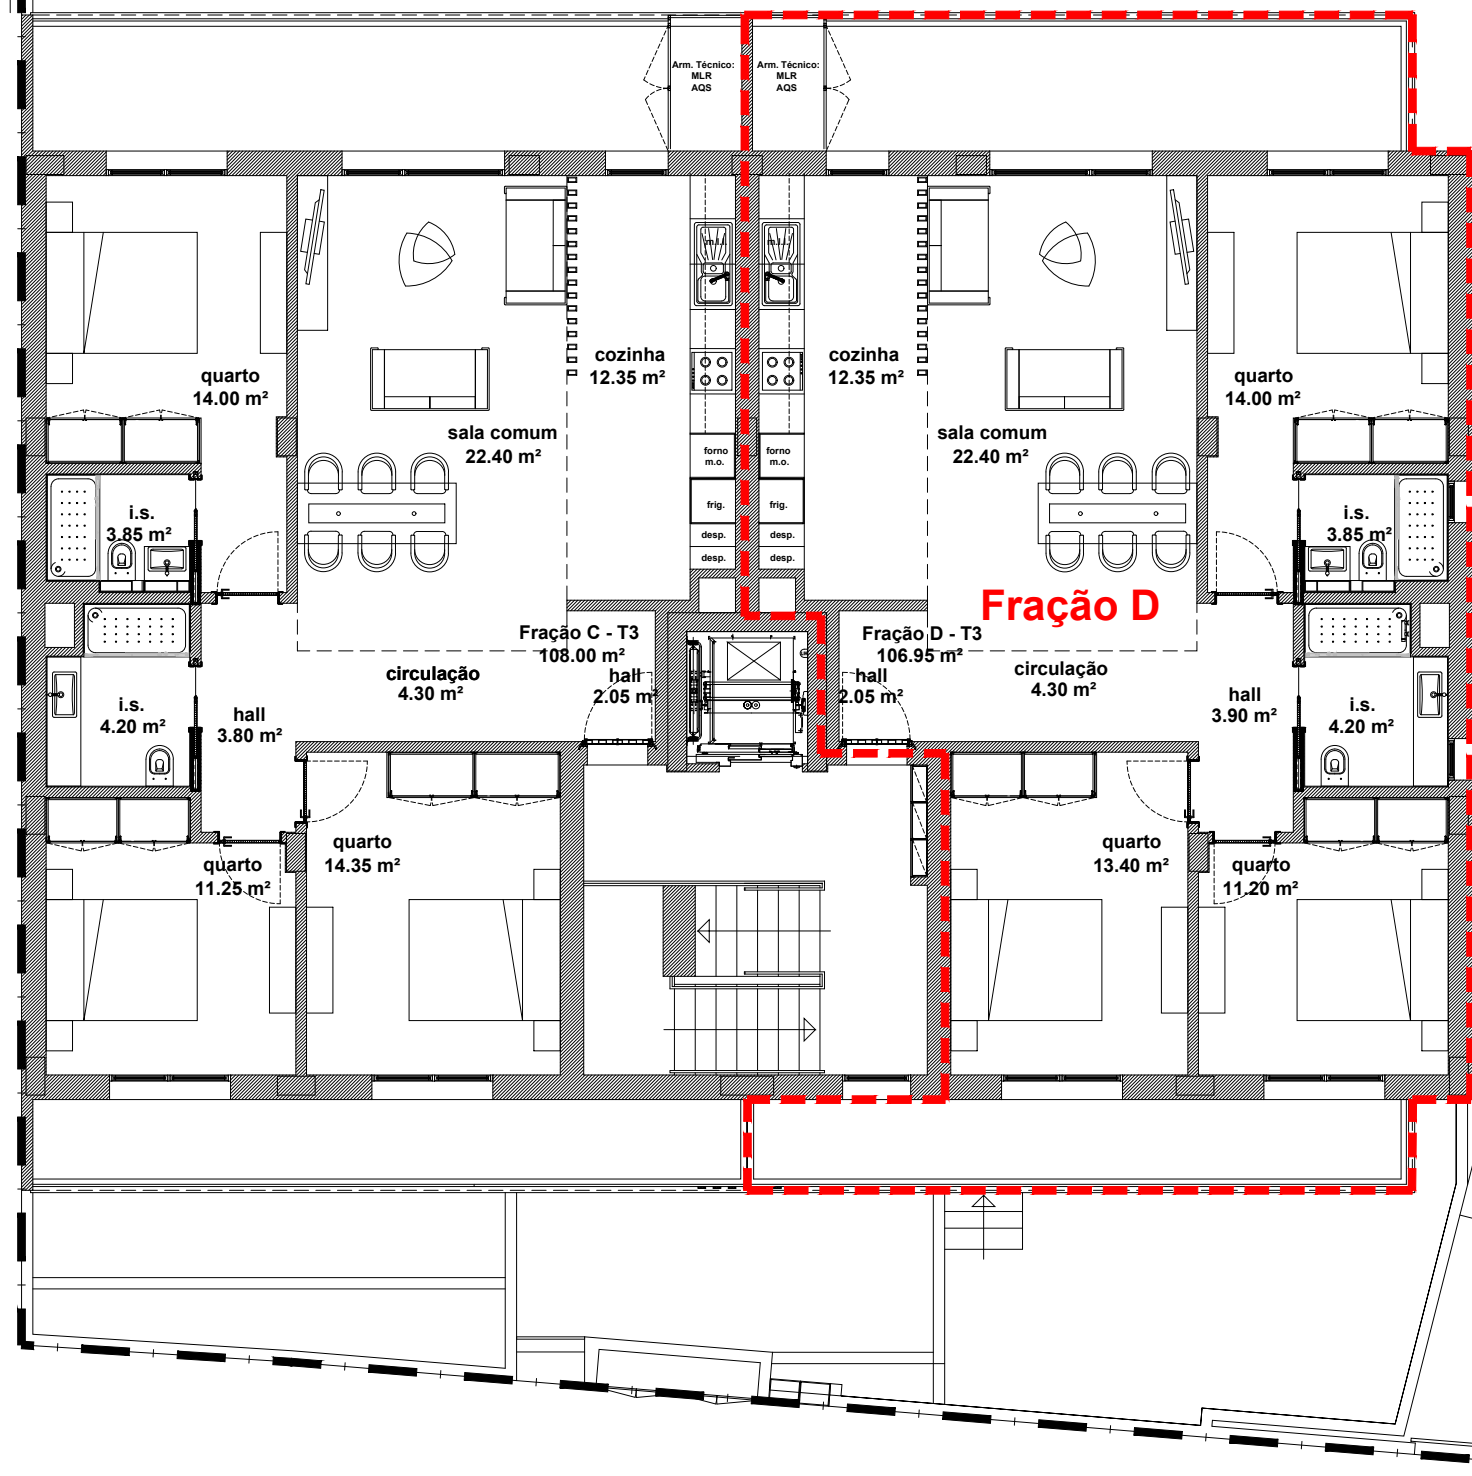
LOTE 10

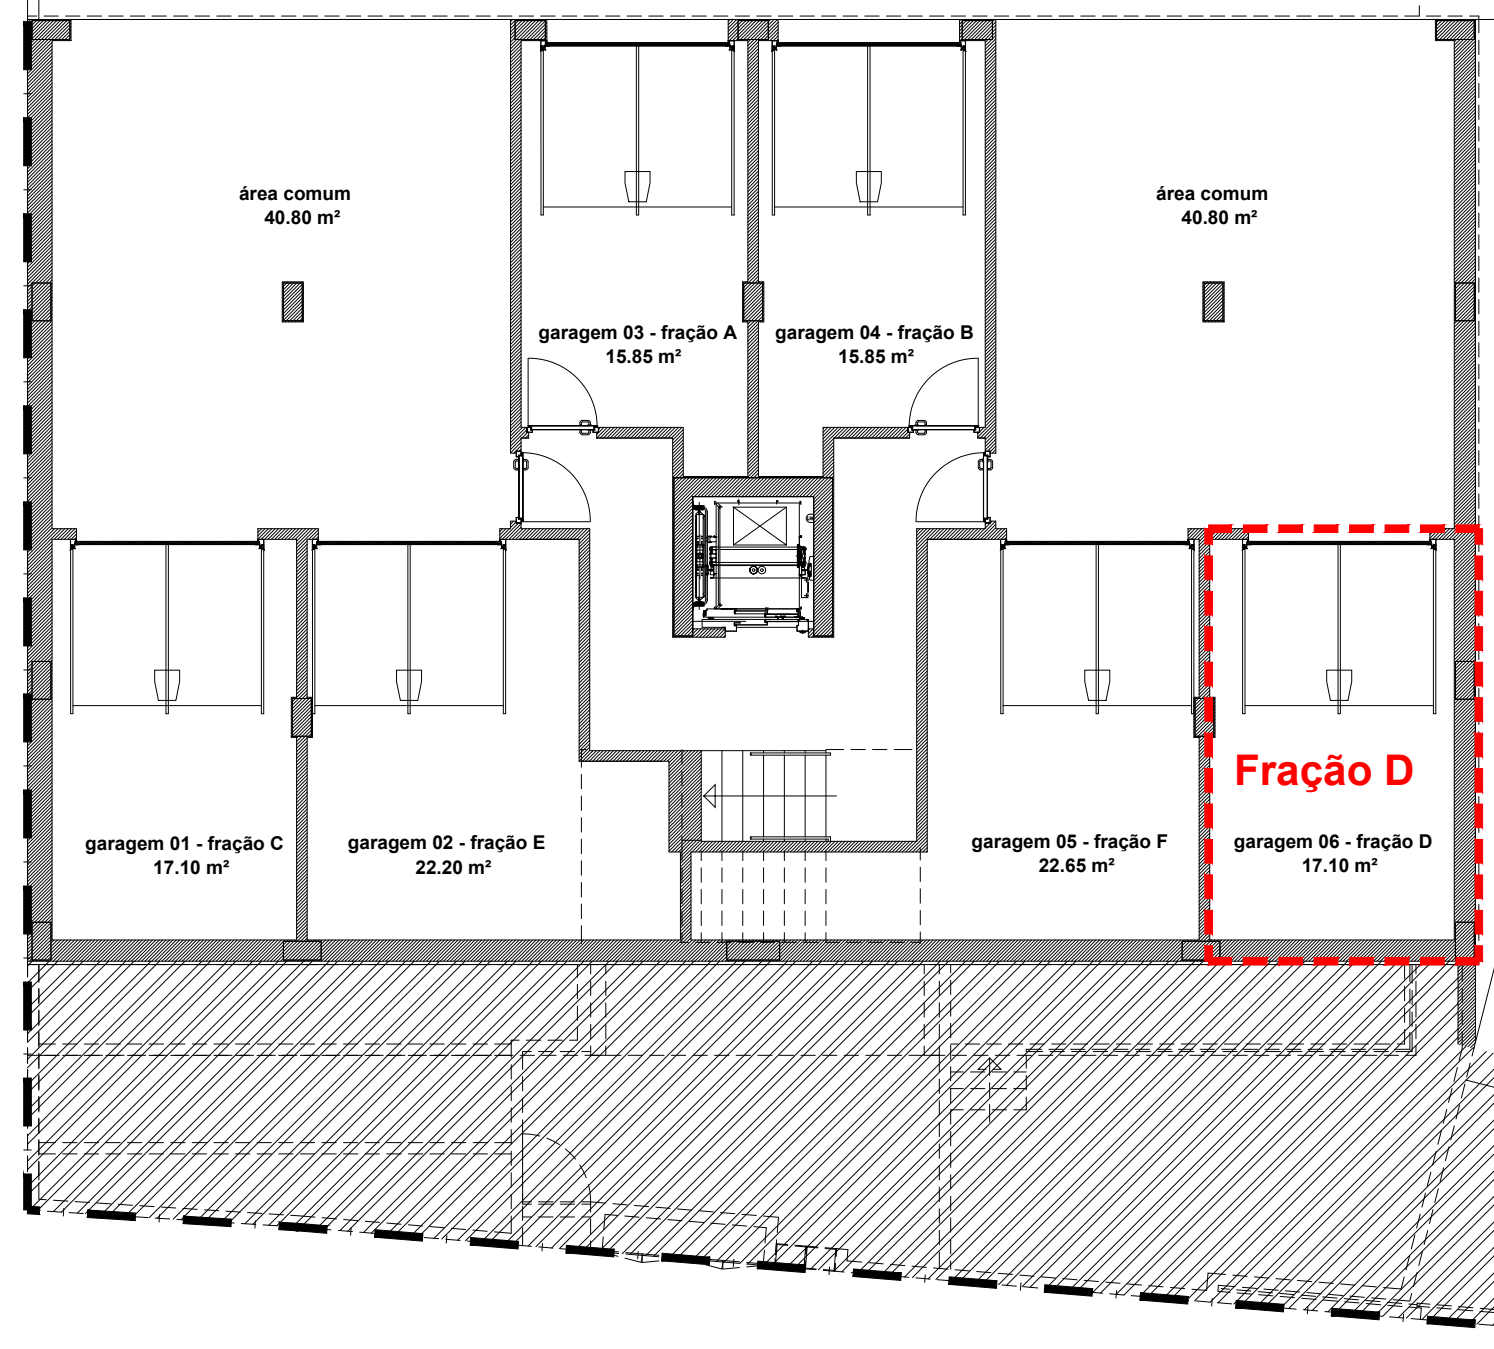


Este projecto é propriedade dos seus autores e não pode ser utilizado, facultado, ou reproduzido, integralmente ou em parte, sem autorização dos mesmos, ao abrigo do Código do Direito de Autor e dos Direitos conexos (aprovado pelo Dec. Lei n.º 63/85, de 14 de Março).

 responsável:	requerente BRIOPUL, S.A.	obra HABITAÇÃO COLETIVA - LT 10
	local QTA DA RAPOSA / ALTO DOS BARREIROS - STA CLARA	fase ...
	contém LOTE 10 - Fração D - piso -1	escala 1/100
	observações	data Fevereiro de 2026

LOTE 10



Este projecto é propriedade dos seus autores e não pode ser utilizado, facultado, ou reproduzido, integralmente ou em parte, sem autorização dos mesmos, ao abrigo do Código do Direito de Autor e dos Direitos conexos (aprovado pelo Dec. Lei n.º 63/85, de 14 de Março).

	requerente BRIOPUL, S.A.	obra HABITAÇÃO COLETIVA - LT 10
	responsável:	local QTA DA RAPOSA / ALTO DOS BARREIROS - STA CLARA
	contém LOTE 10 - Fração D - piso 1	escala 1/100
	observações	data Fevereiro de 2026