



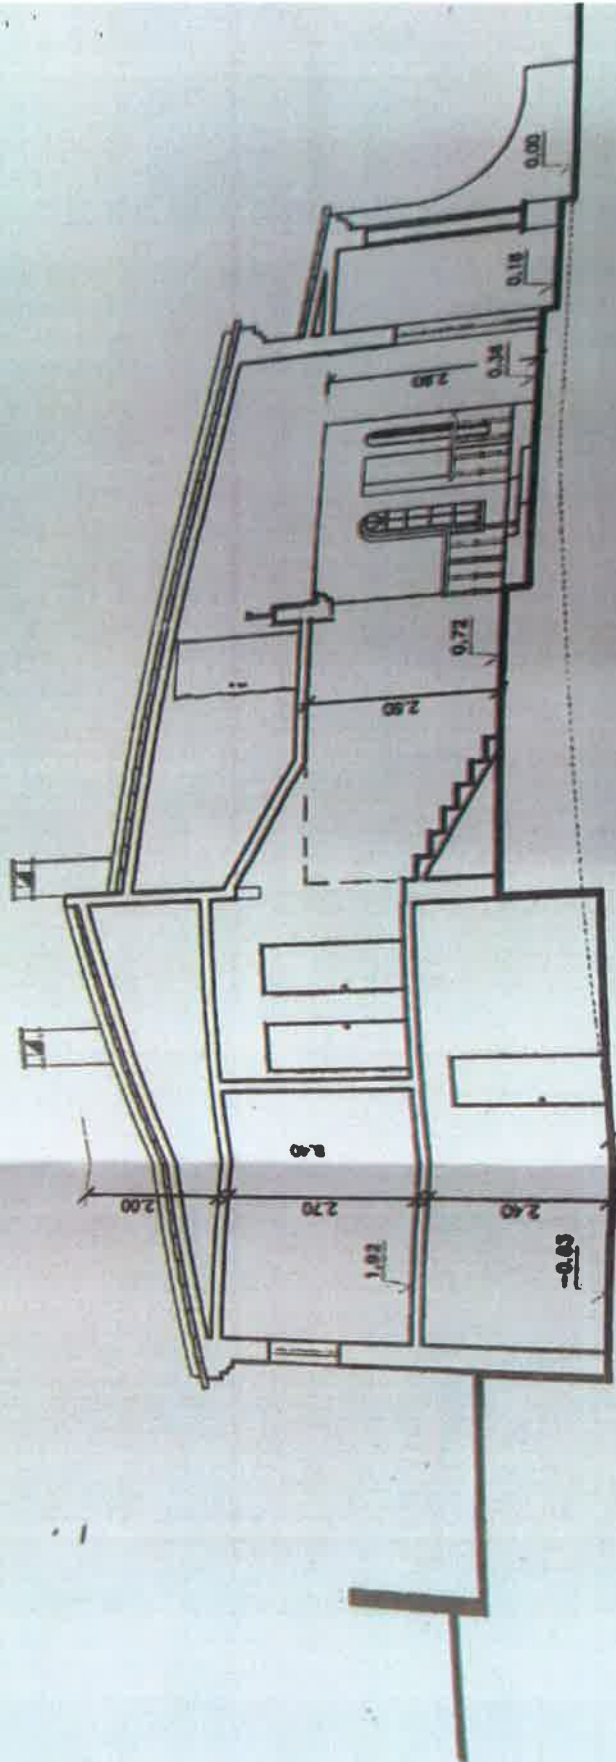

Corte | A | B

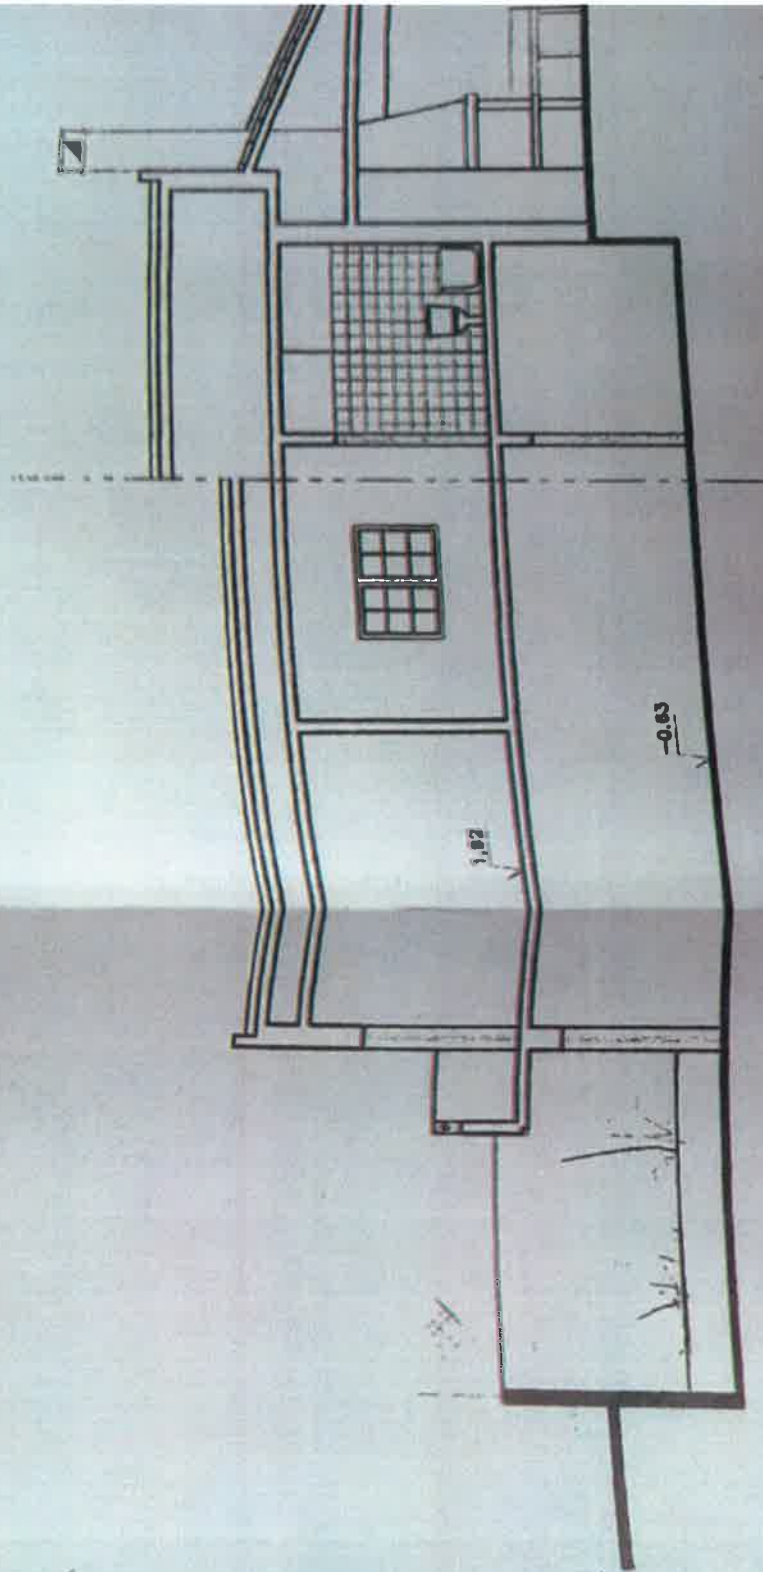

Corte C/D

Proprietário

Autor(s)

Legenda

**CÂMARA MUNICIPAL DE SETÚBAL**  
**Departamento de Urbanismo**  
**D.I.T.A.**

**Licenciamento de Edificações**

Proc. N.º 3 10/79

Deferido por despacho de 06/01/04

**TELA FINAL**

Em (21/01/04)

O Funcionário

**Título**

**MORADIA UNIFAMILIAR**

**Nome e Local**

**Loteamento da parcela 145 – P.I.S. – Lote 10**  
**Manteigadas – Setúbal**

**Contém**

**Corte A-B**

**Corte C-D**

**Escala 1:100**

**Data Julho 2003**



# DEPARTAMENTO DE URBANISMO



## Planta de Localização

Requerente: *JOSE FRANCISCO CANHÃO TRABUÇO*

Data: 2007/01/16

Natureza da Obra: *Moradia unifamiliar*

Escala: 1/2,000

Local da Obra: *Av. António Sérgio - Urb. Estuário-Lote 10  
Setúbal*

Guia nº.:


Freguesia: *S. Sebastião*

O Funcionário:

Observações:


Extracto do MNT da Série Cartográfica 1/10,000 da CM Setúbal




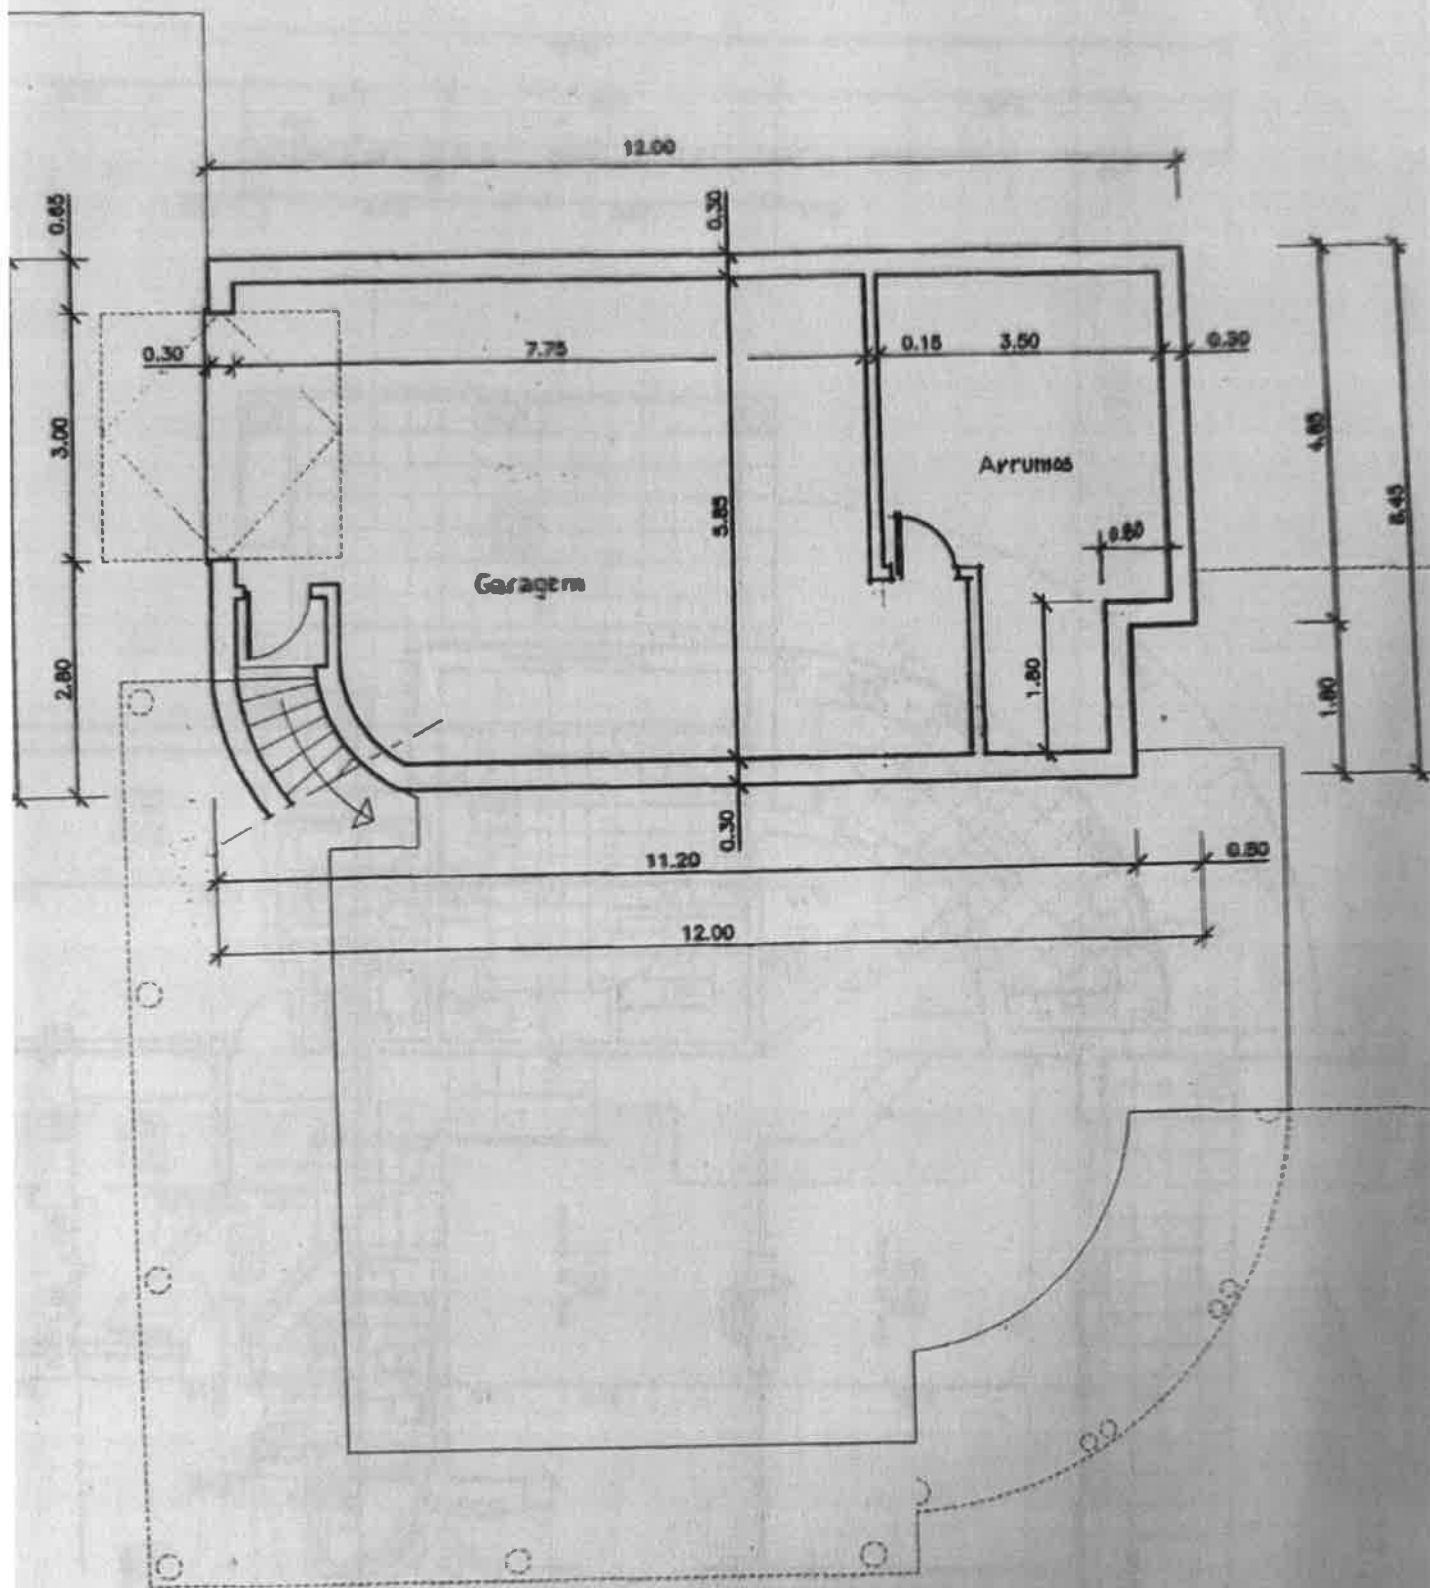


Planta da cave


Chão

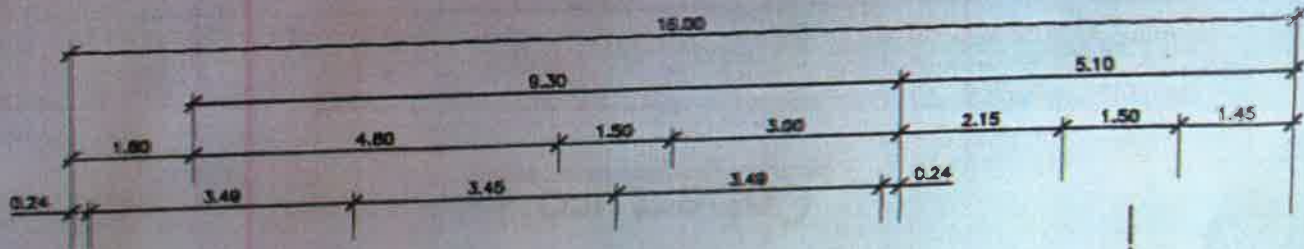


B/D

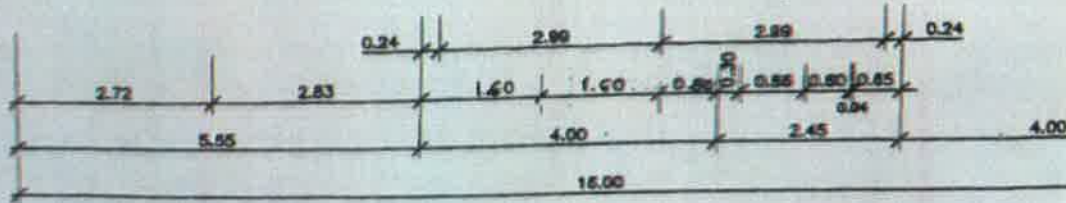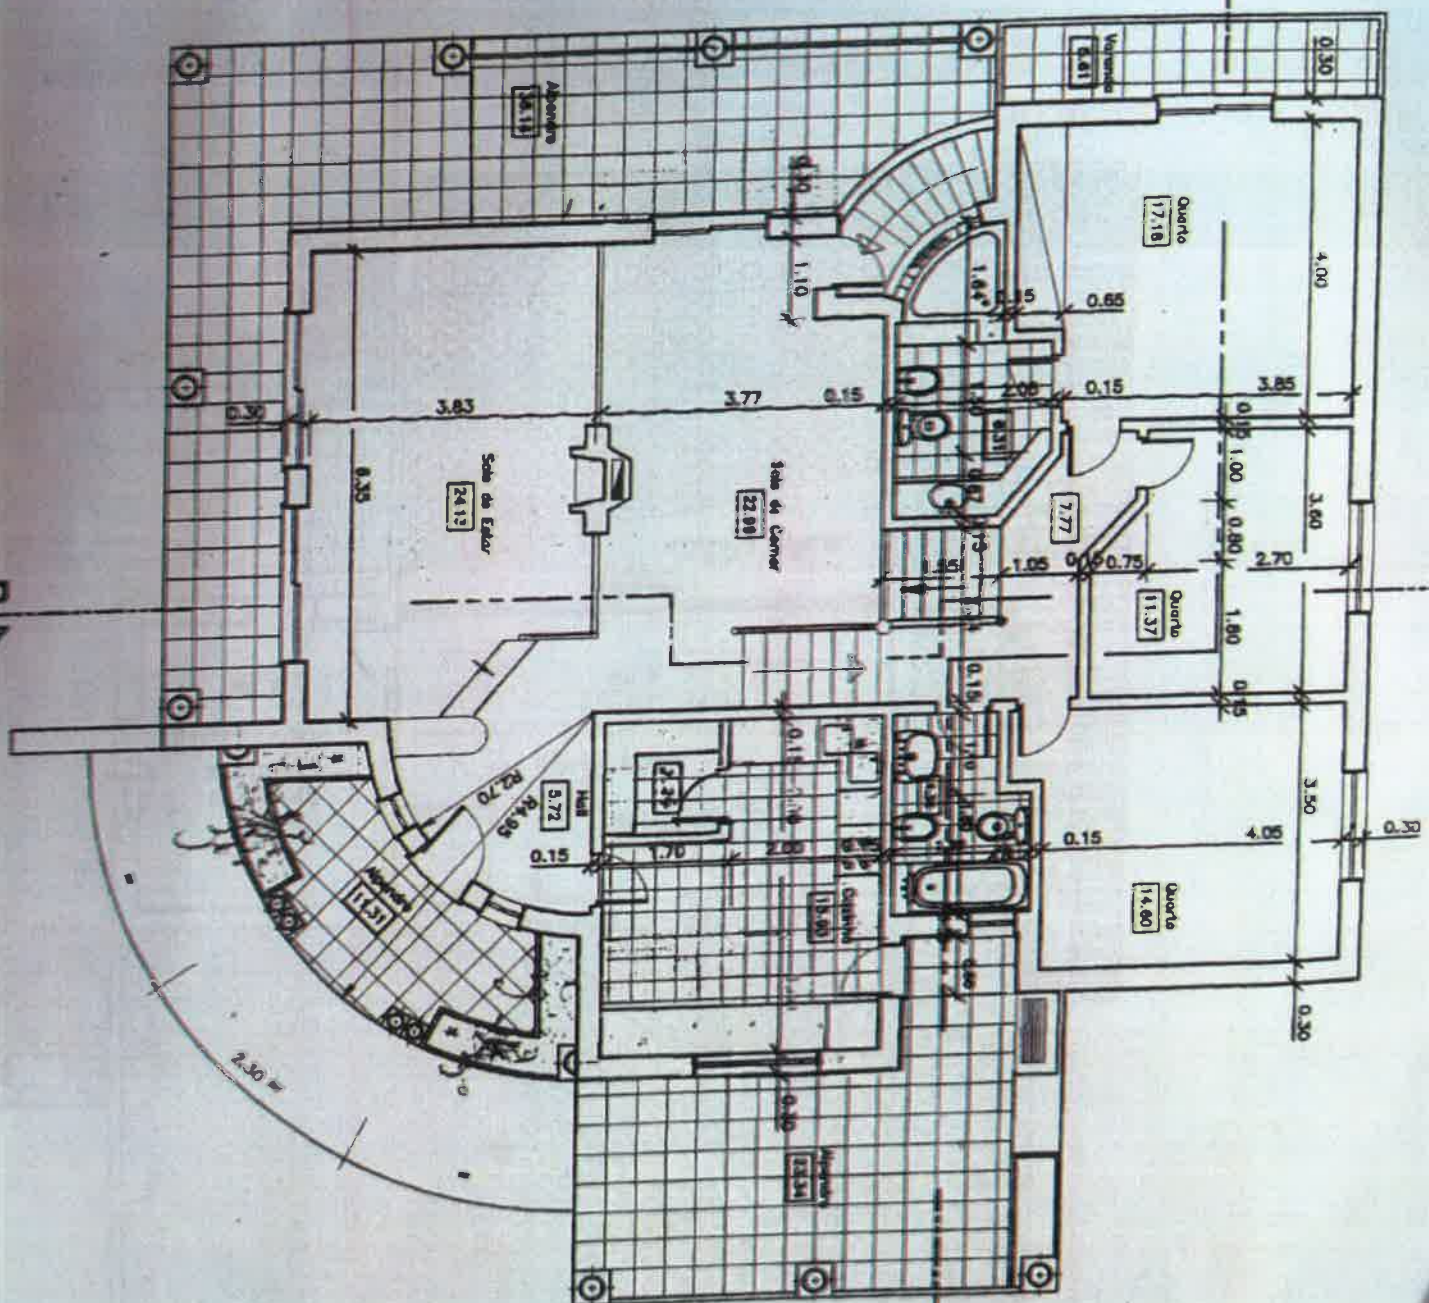


A/D

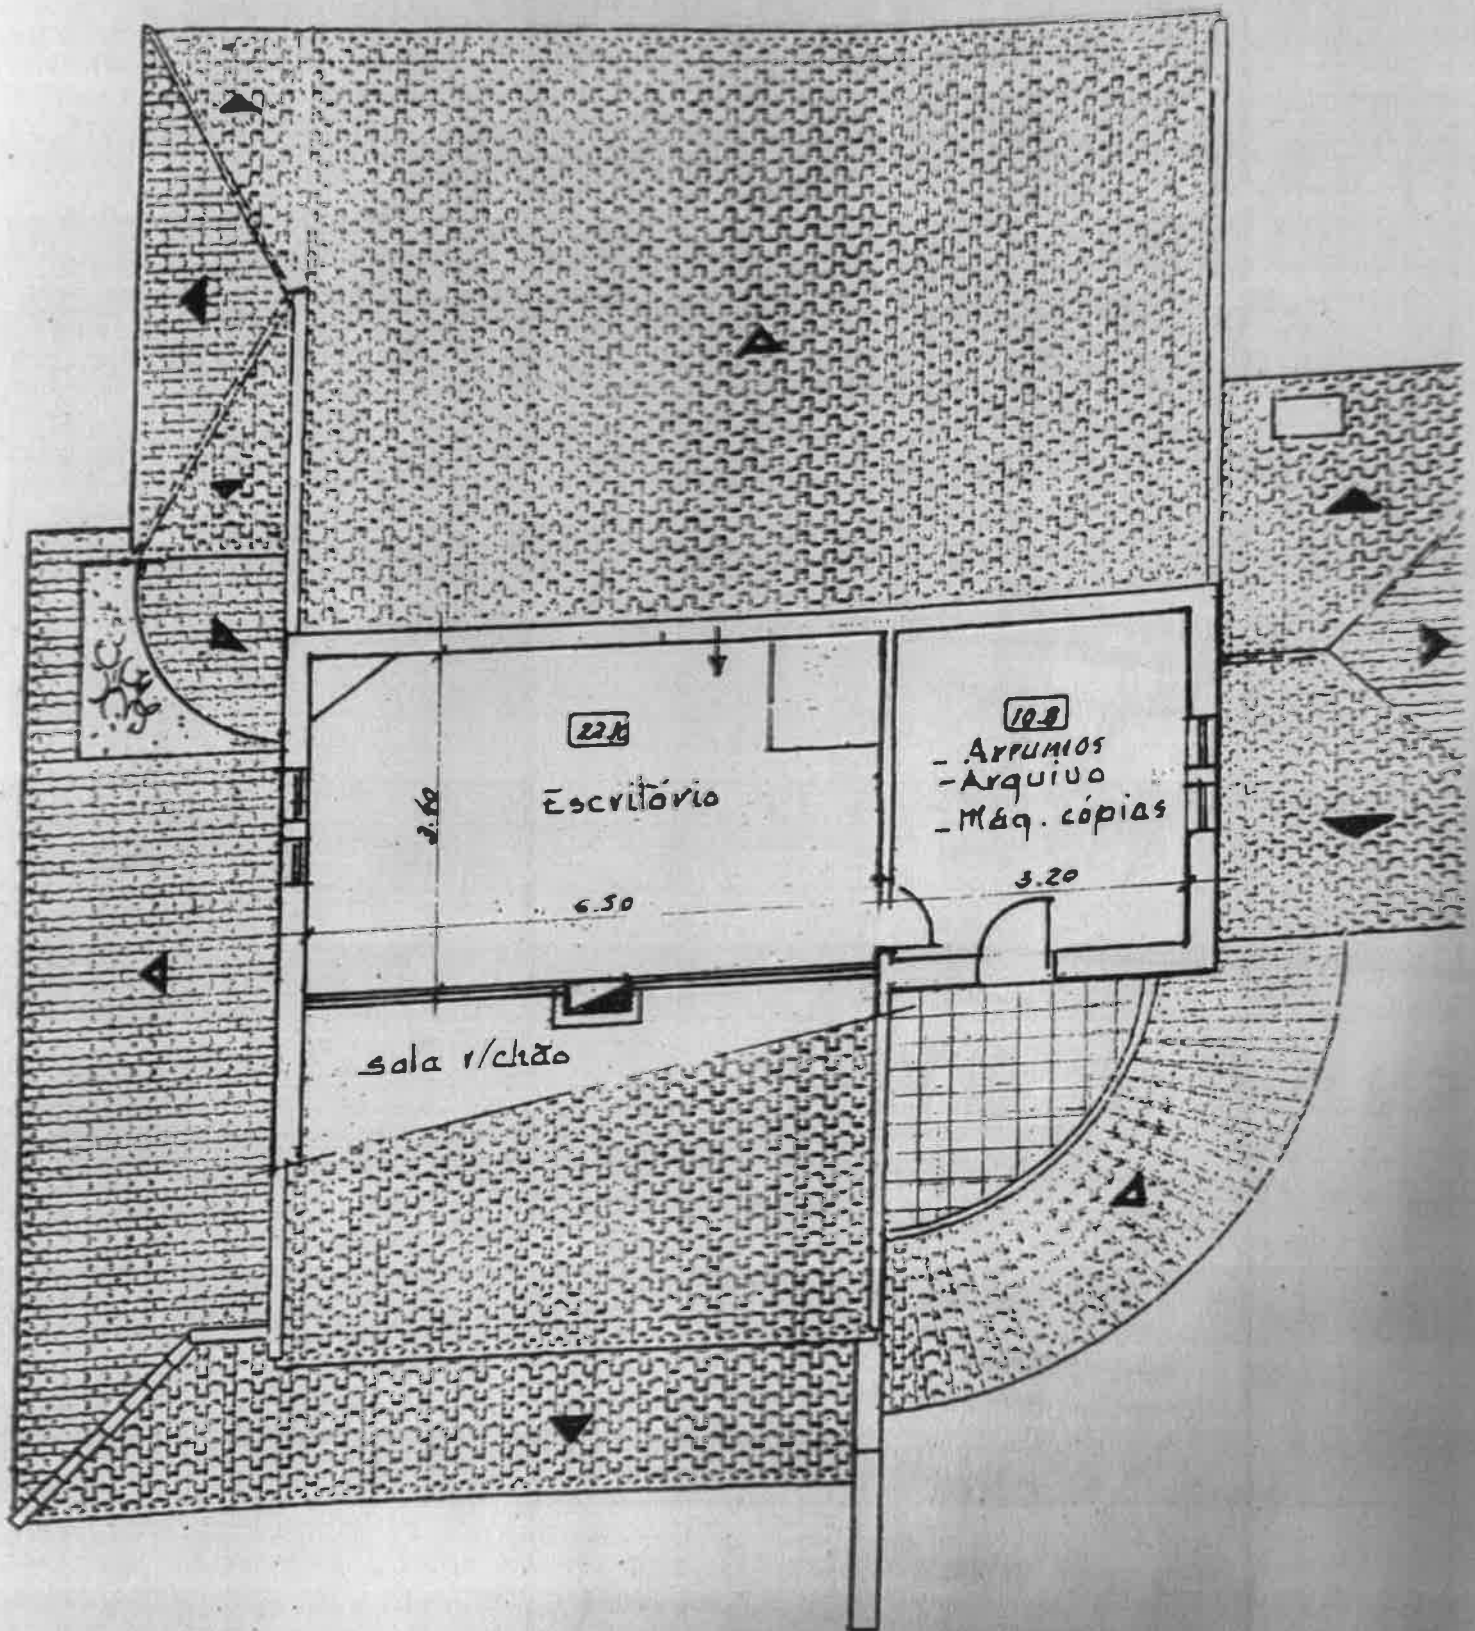

Cobertura

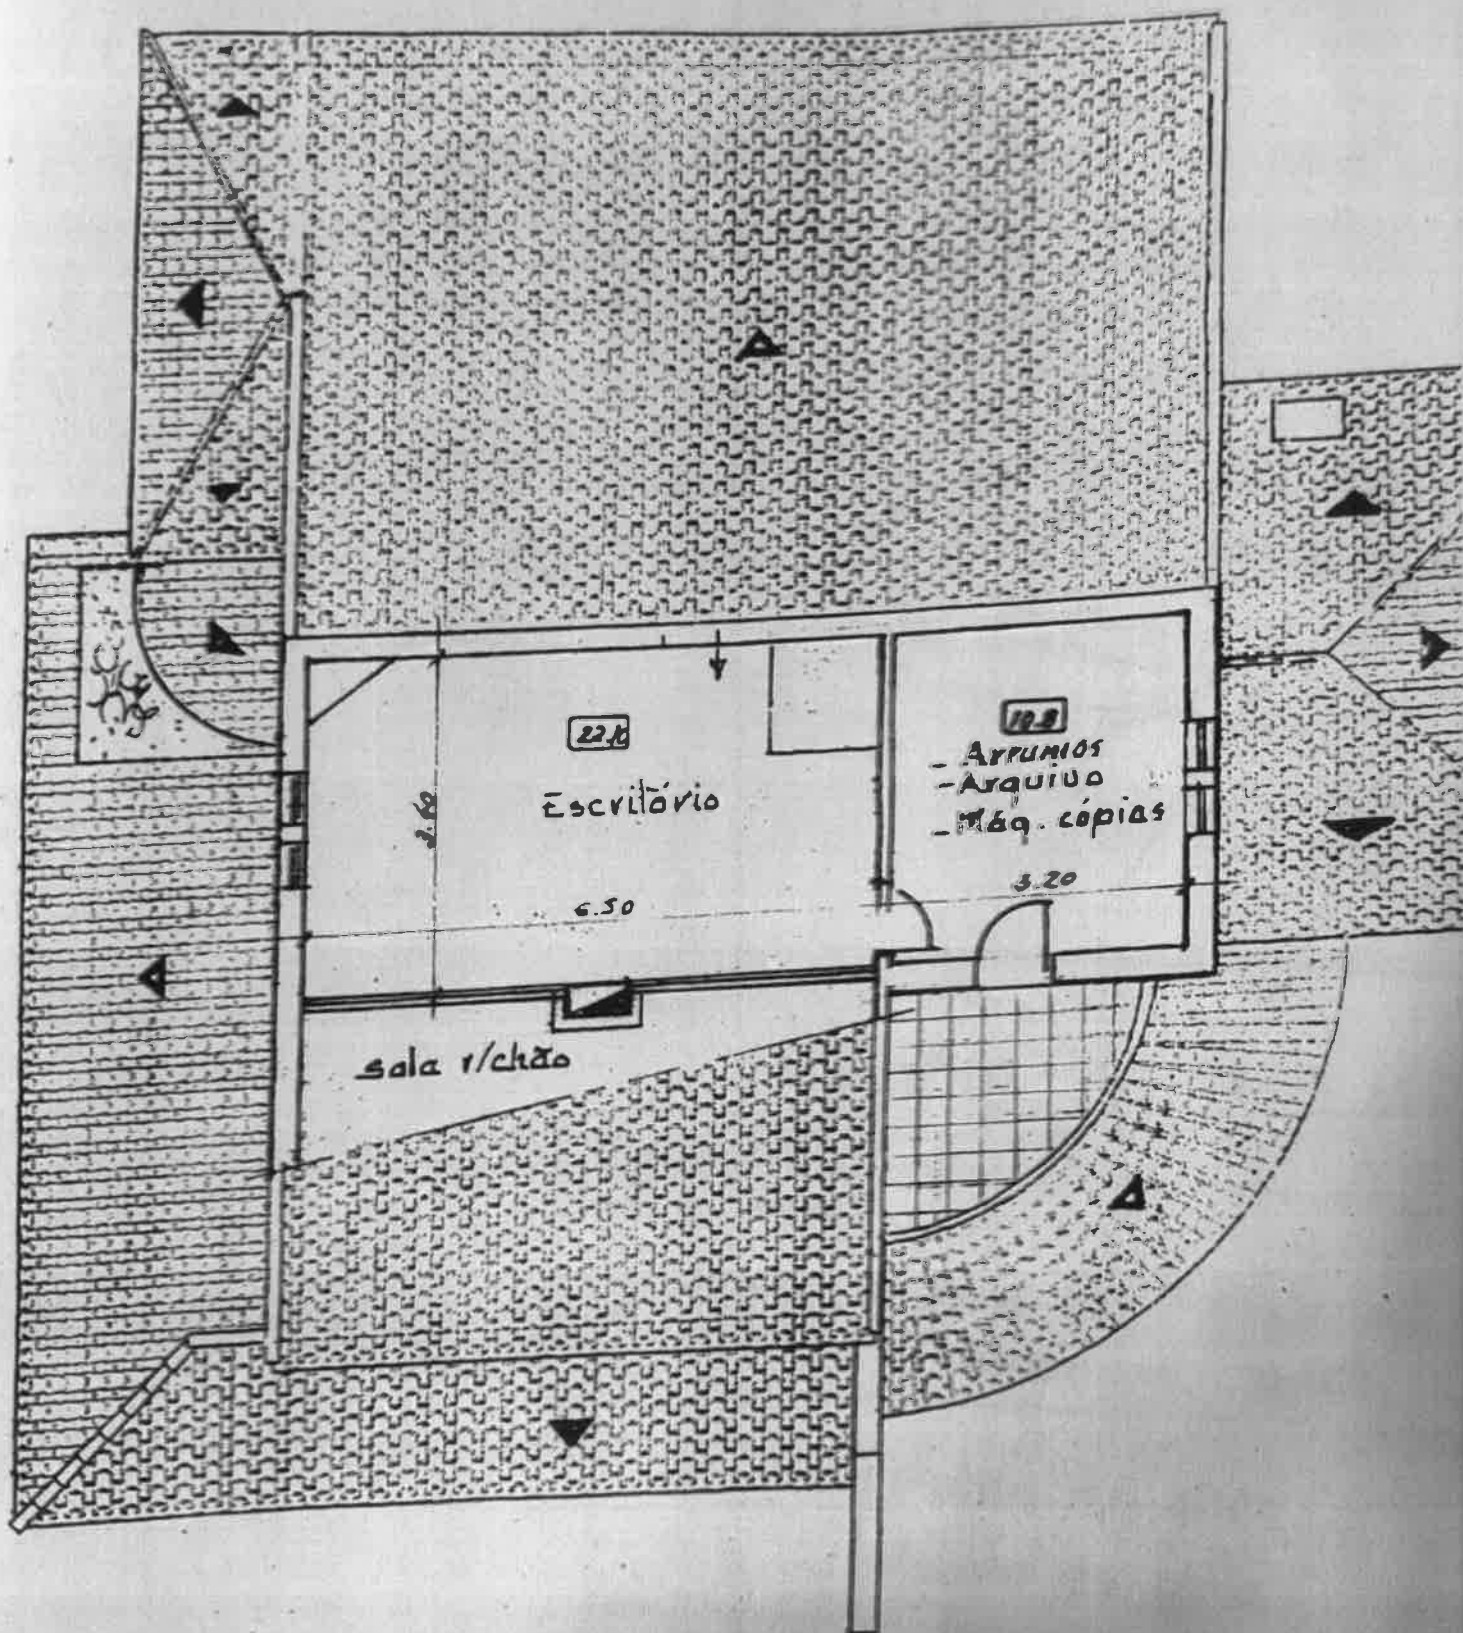

Cobertura

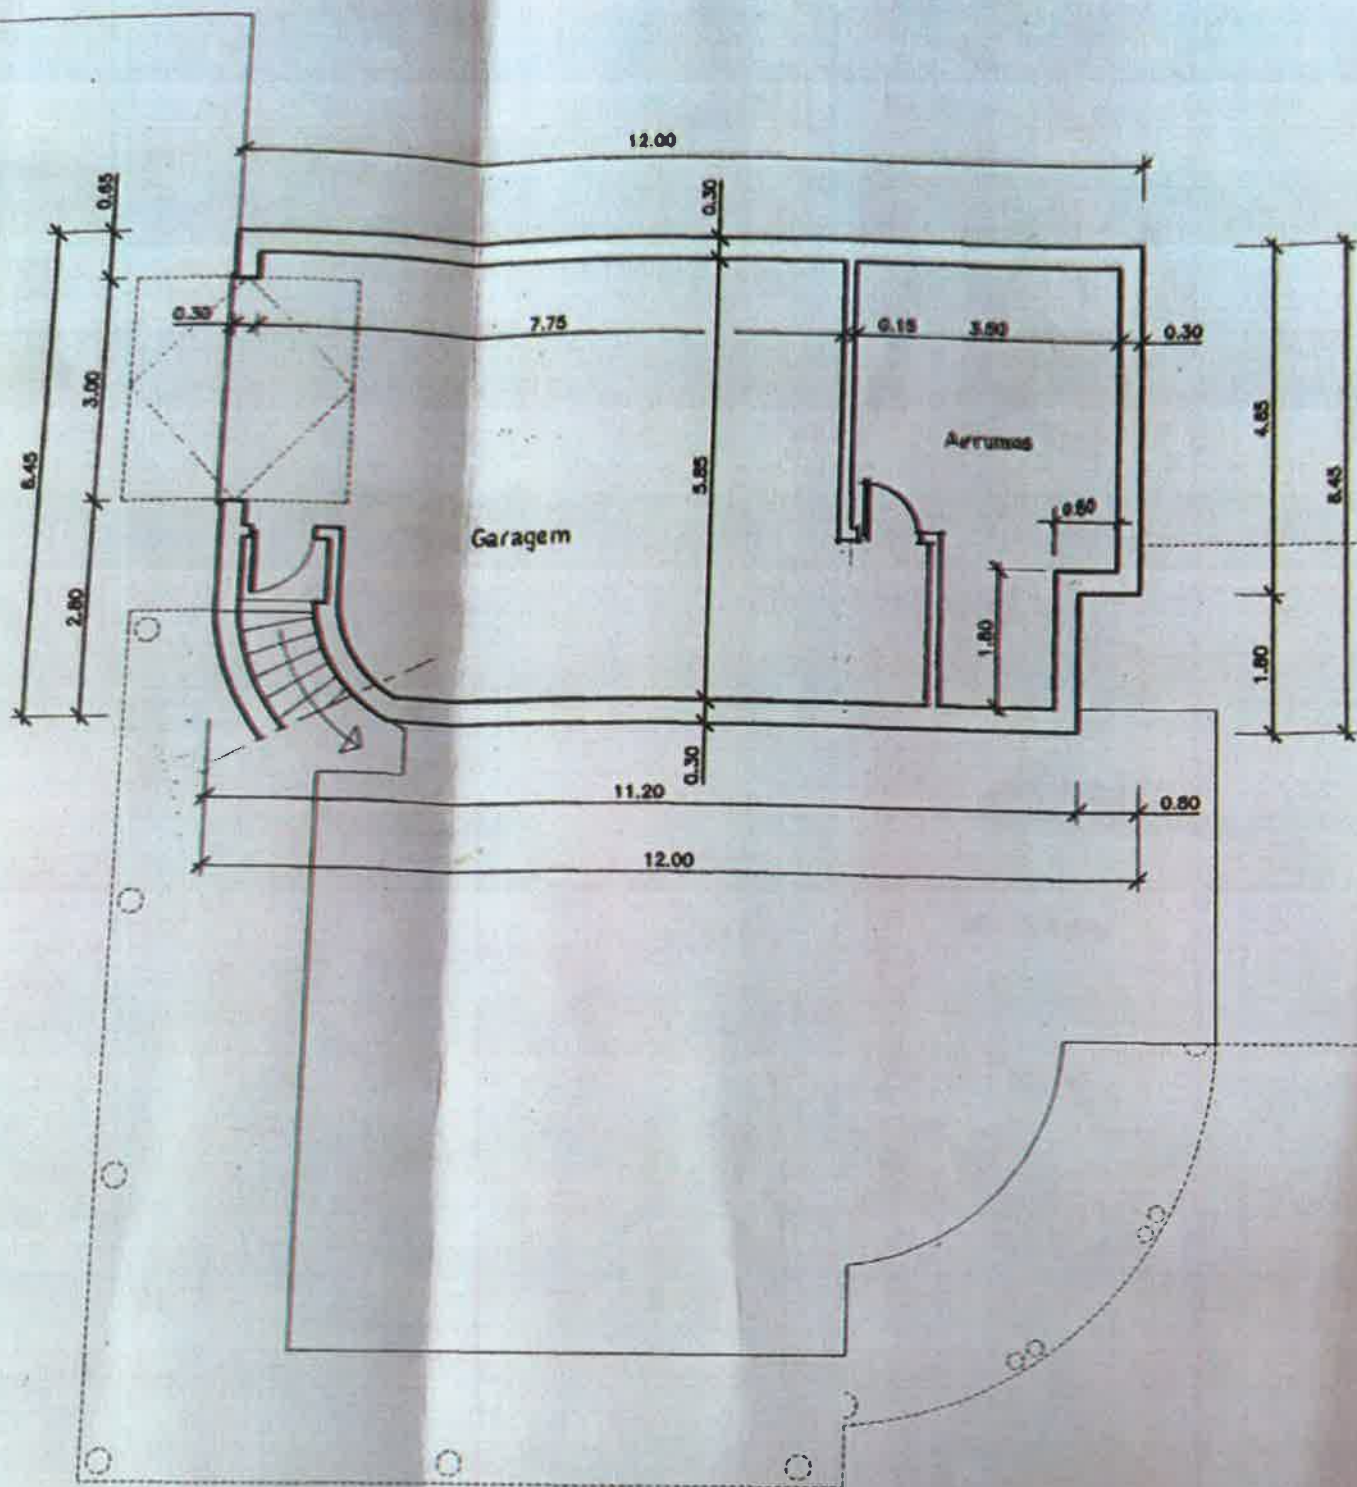

Planta da cave

## Legenda

CÂMARA MUNICIPAL DE SETÚBAL  
Departamento de Urbanismo  
D.I.T.A.

Licenciamento de Edificações

Proc. N.º 310/99

Deferido por despacho de 06/01/04

TELA FINAL

Em 17/01/07

O Funcionário

## Título


MORADIA UNIFAMILIAR


## Nome e Local

Loteamento da parcela 145 – P.I.S. – Lote 10  
Manteigadas – Setúbal

## Contém

Planta R/ chão  
Planta da cave

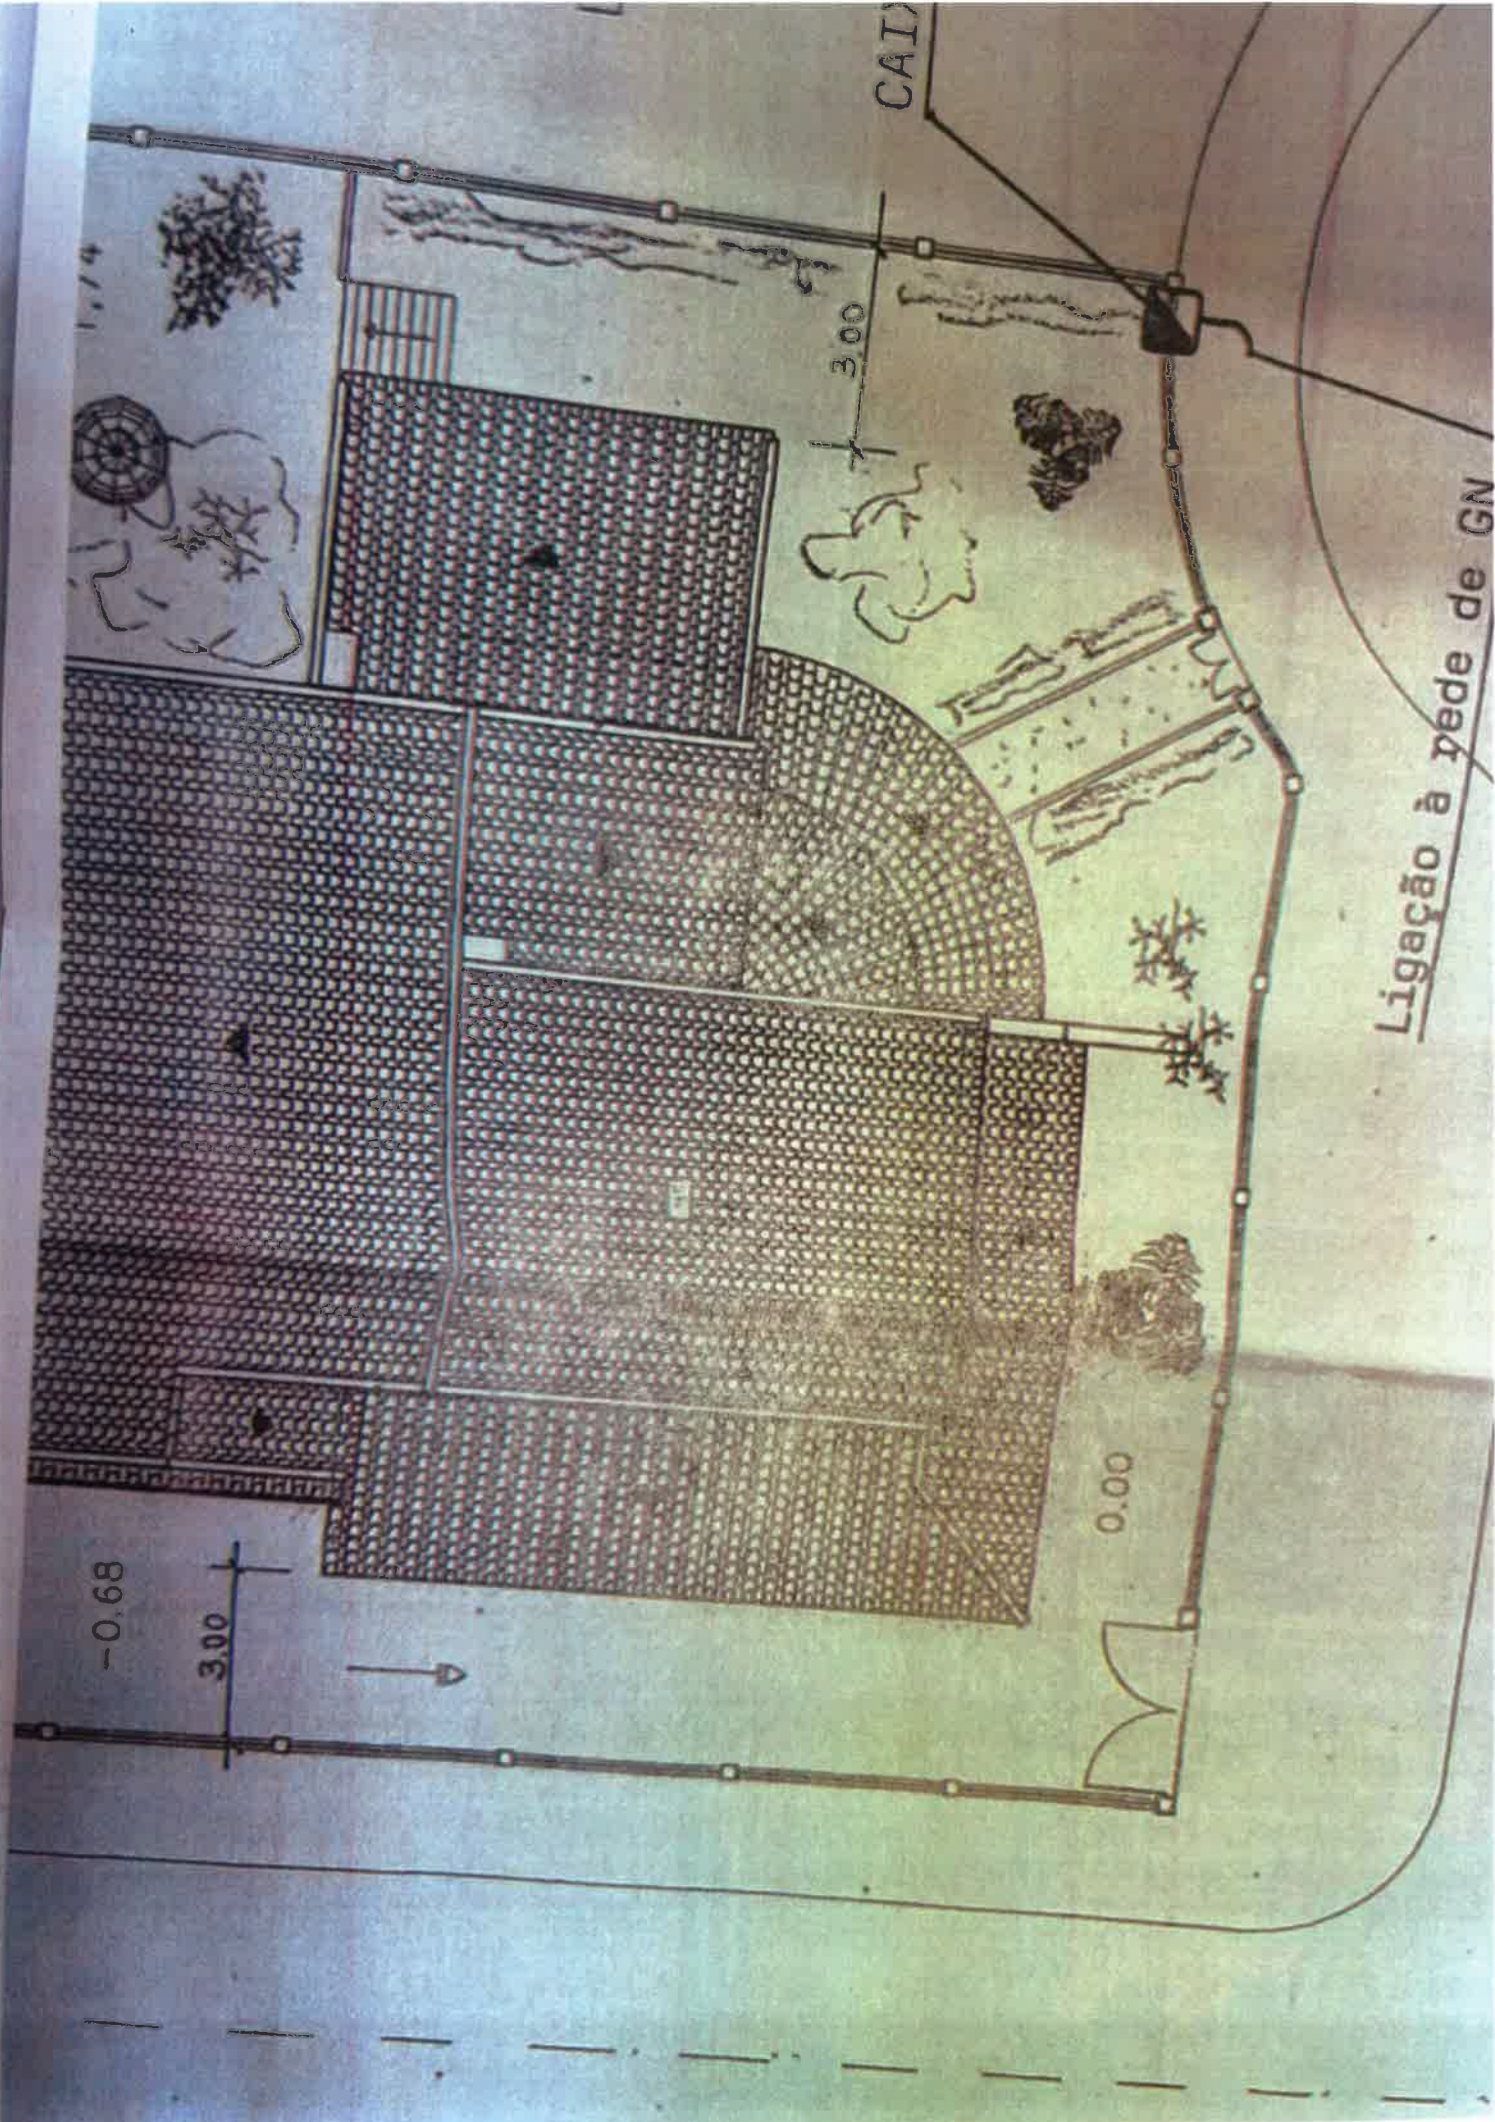

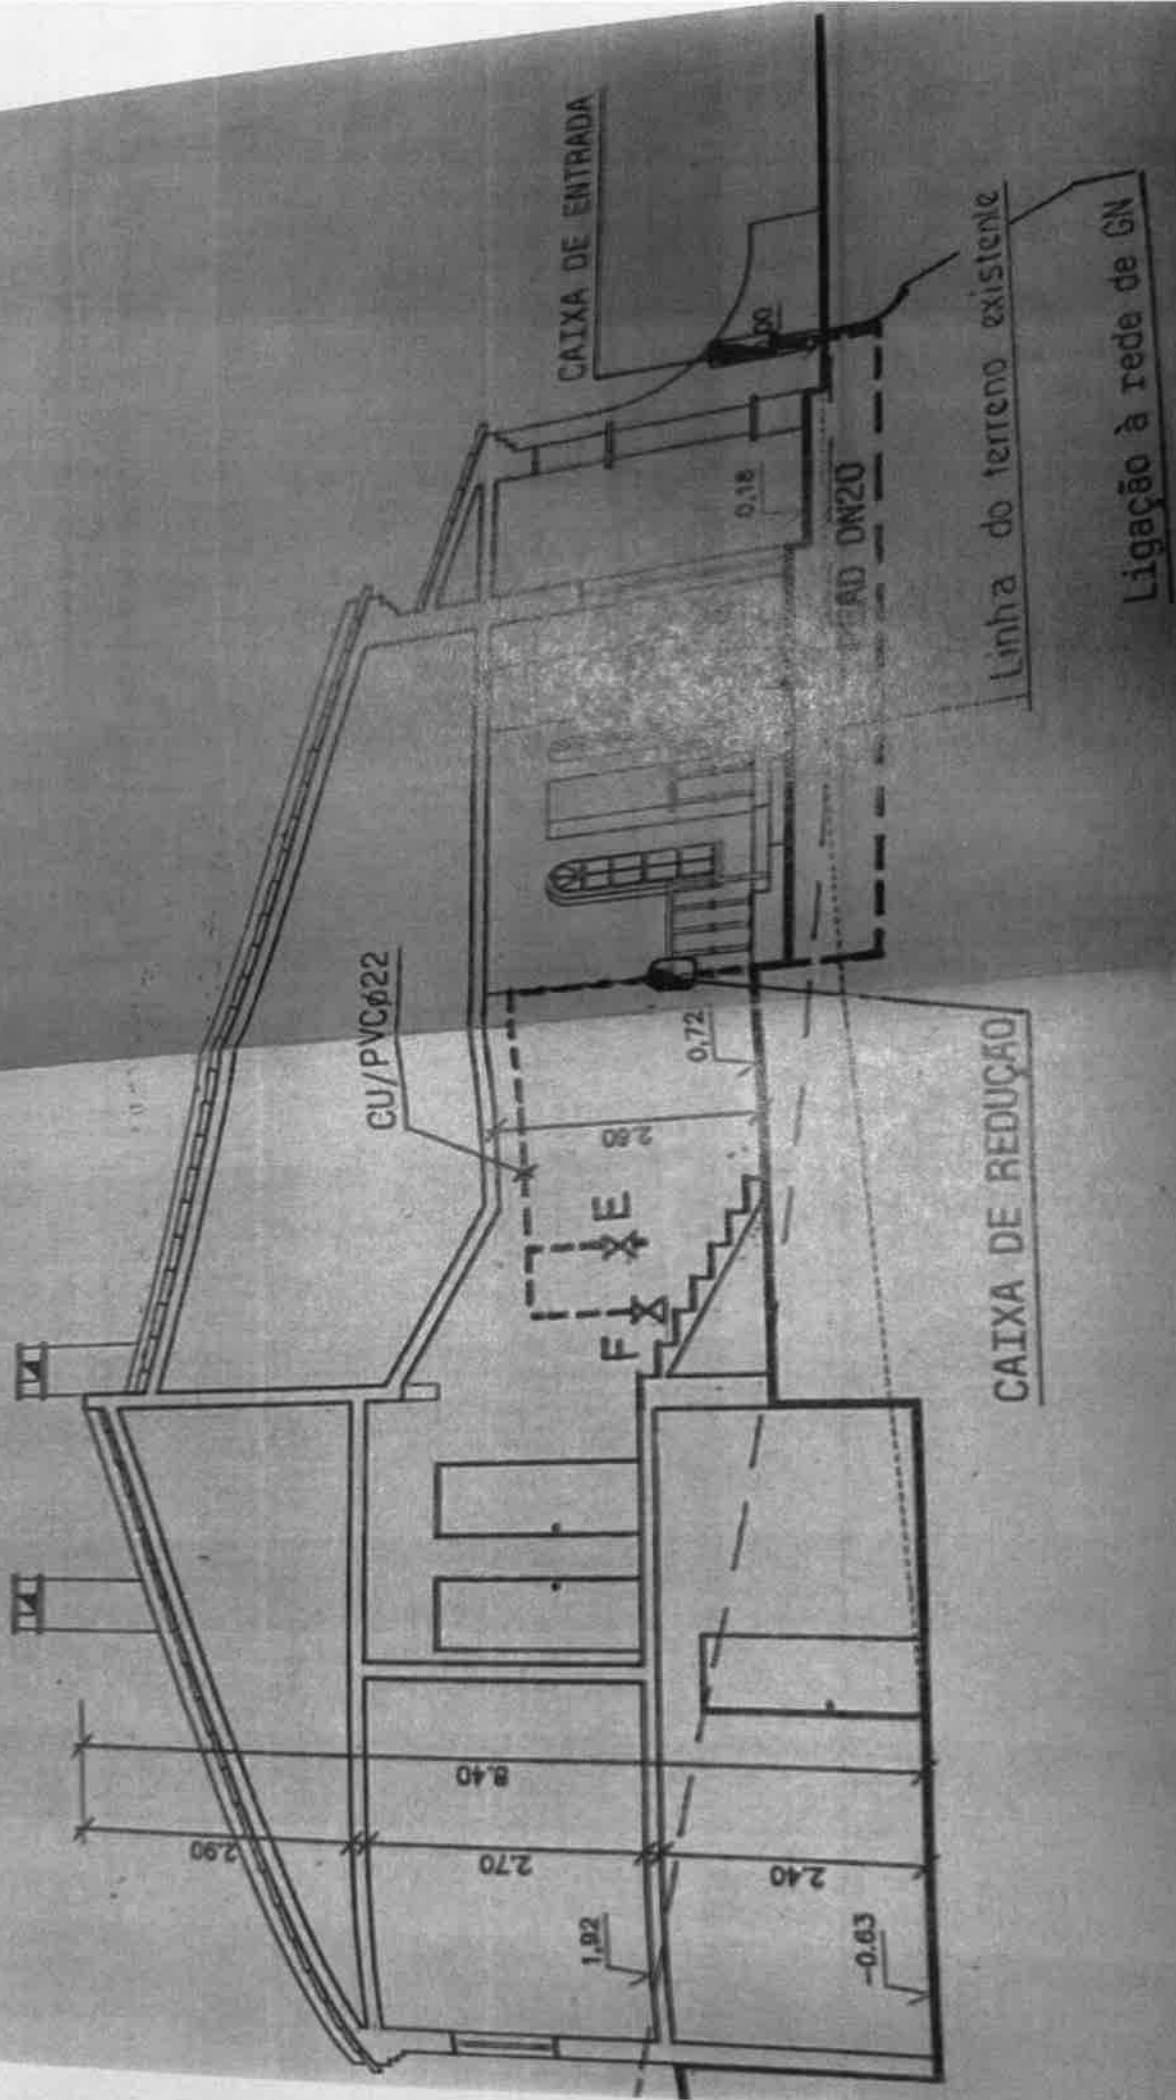

CAIXA DE ENTRADA

Linha do terreno existente

Ligação à rede de GN

CU/PVCø22

CAIXA DE REDUÇÃO

TUBO DN20

2.90

8.40

2.70

2.40

1.02

-0.63

2.88

0.72

0.18

0.50

F  
E

Corte A

