



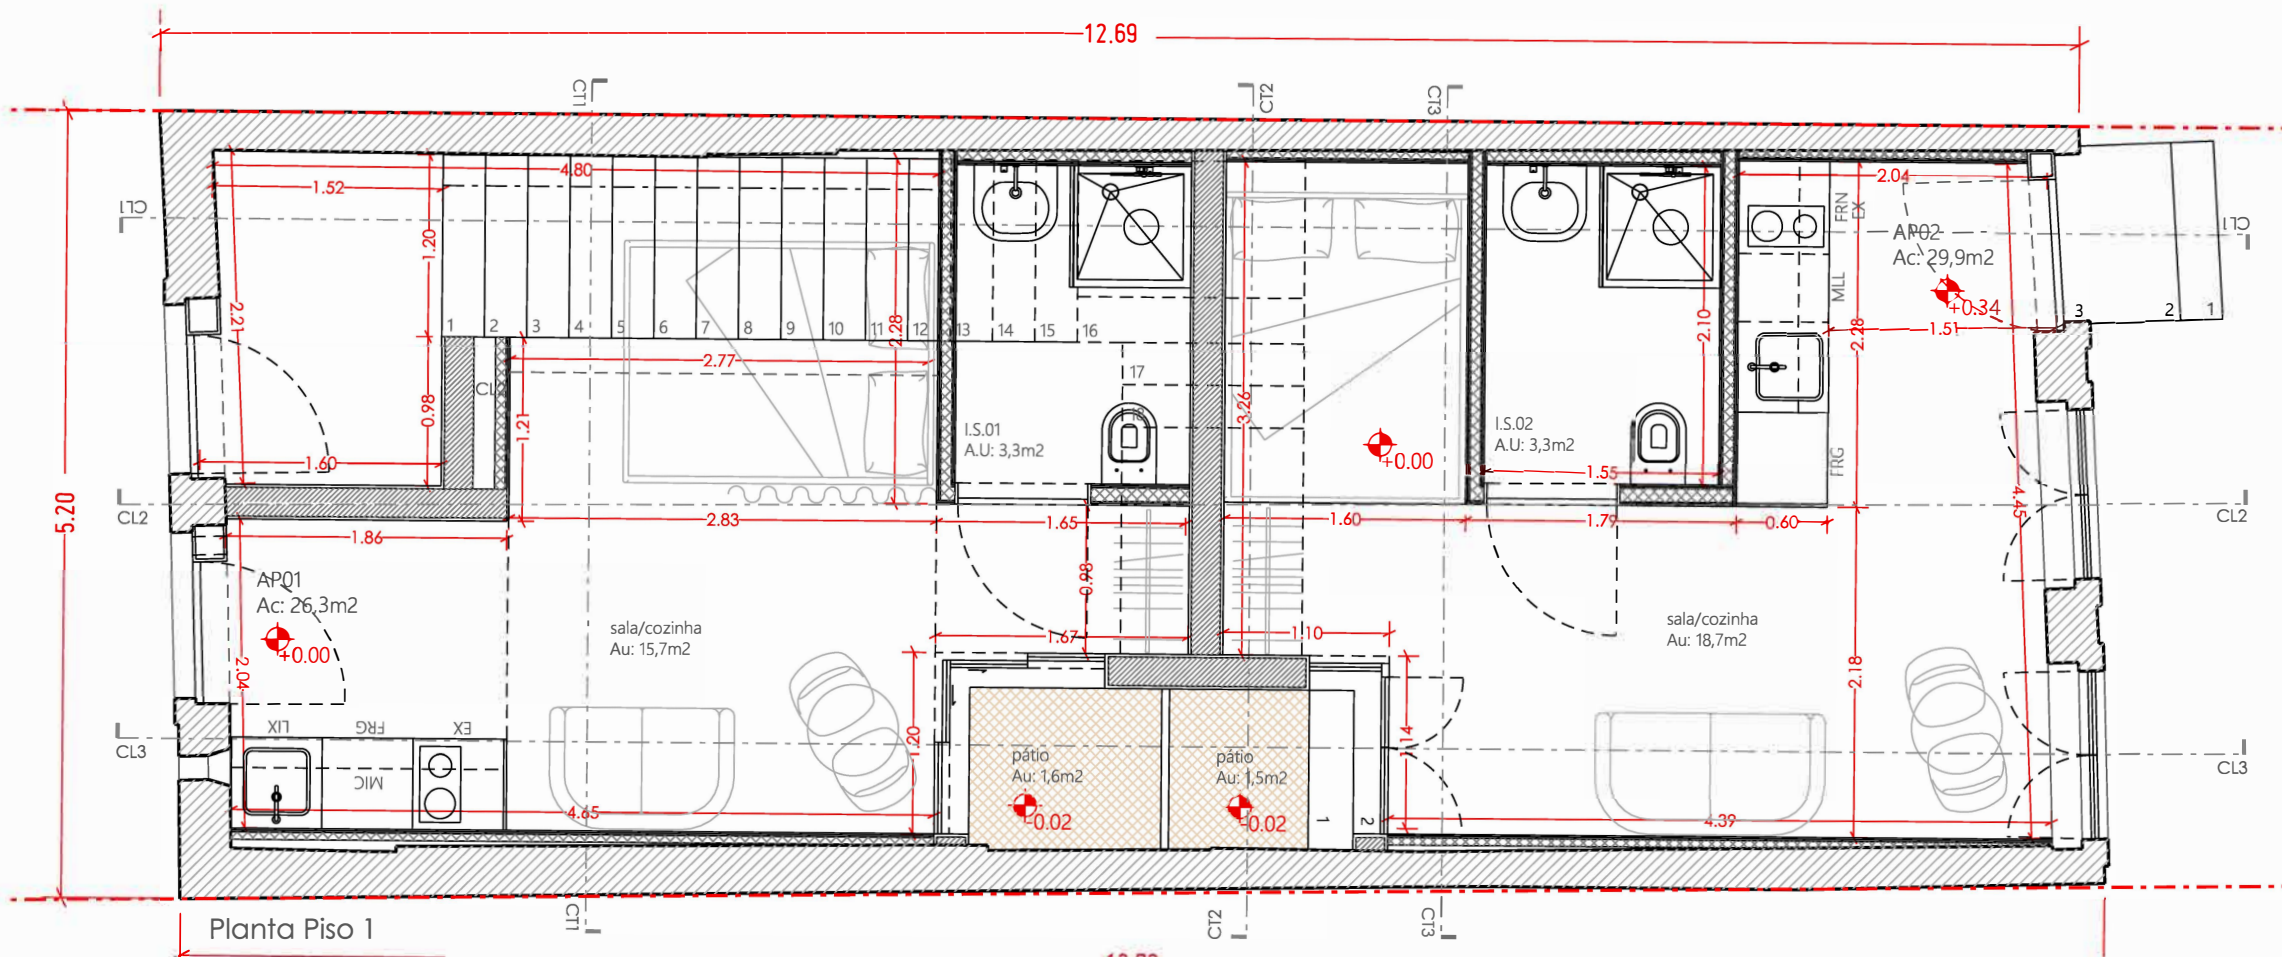

Planta Piso 1

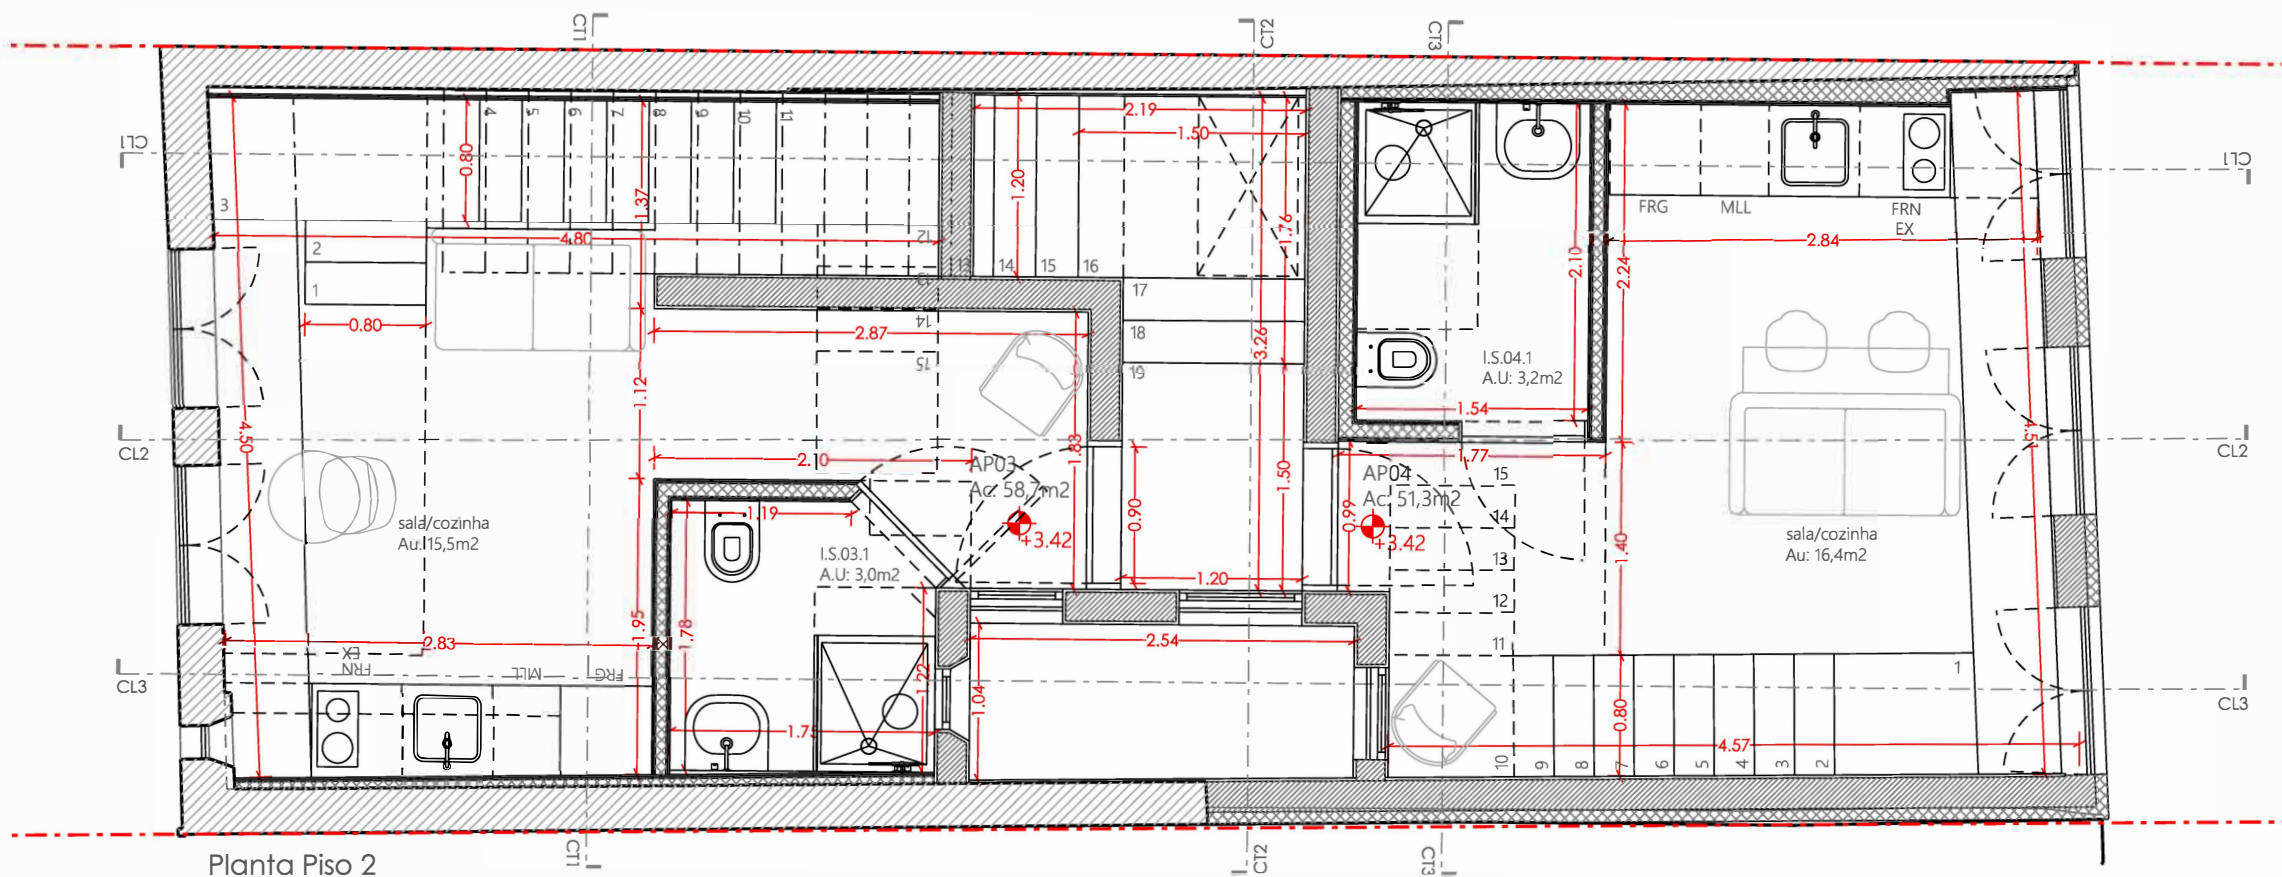

Planta Piso 2

*esq.

revisão:

R00

escala:
1:50

data:
30/05/2024

nº de desenho
C.1.1

código do desenho:
2402.SS.LIC.C1.1.00

substitui:


desenhado por

revisto por:


observações

Proibida a reprodução, alteração e transmissão a terceiros
sem expressa autorização do autor. Decreto-Lei nº 63/85 de

14 de Março

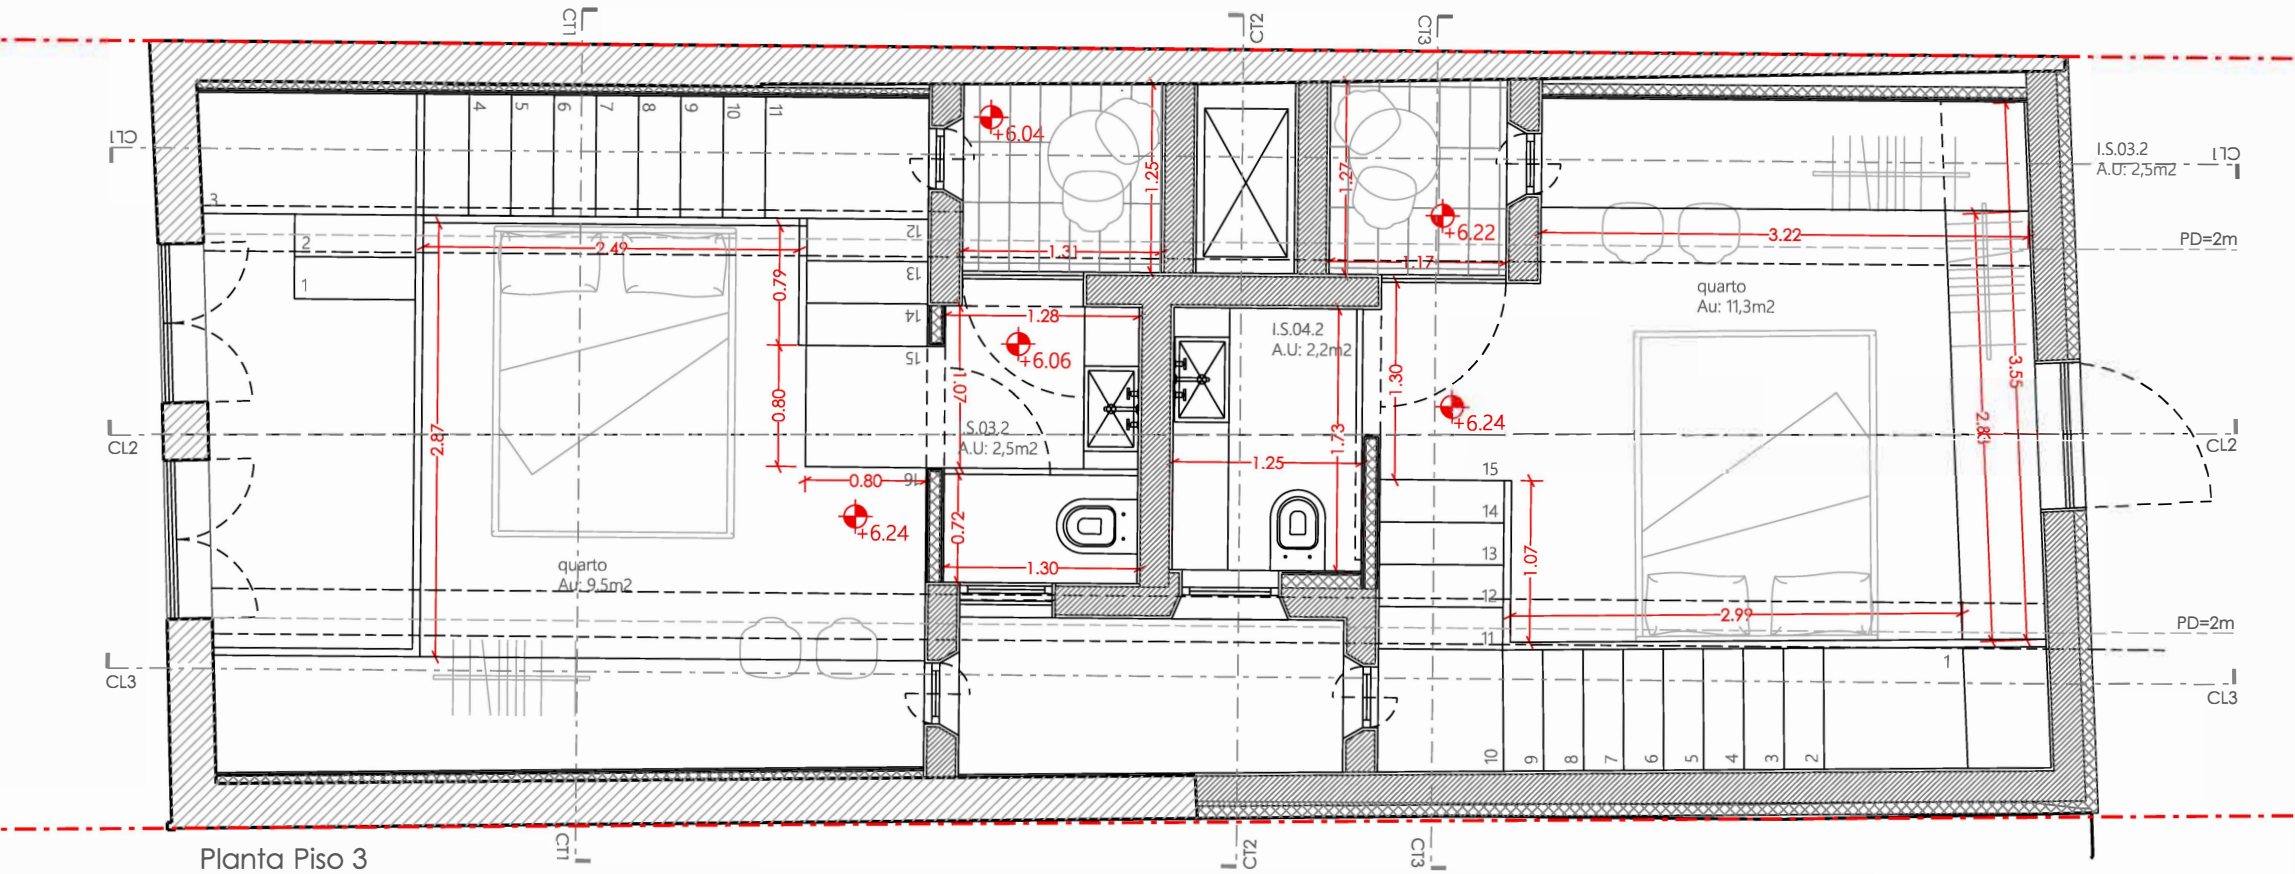

requerente:

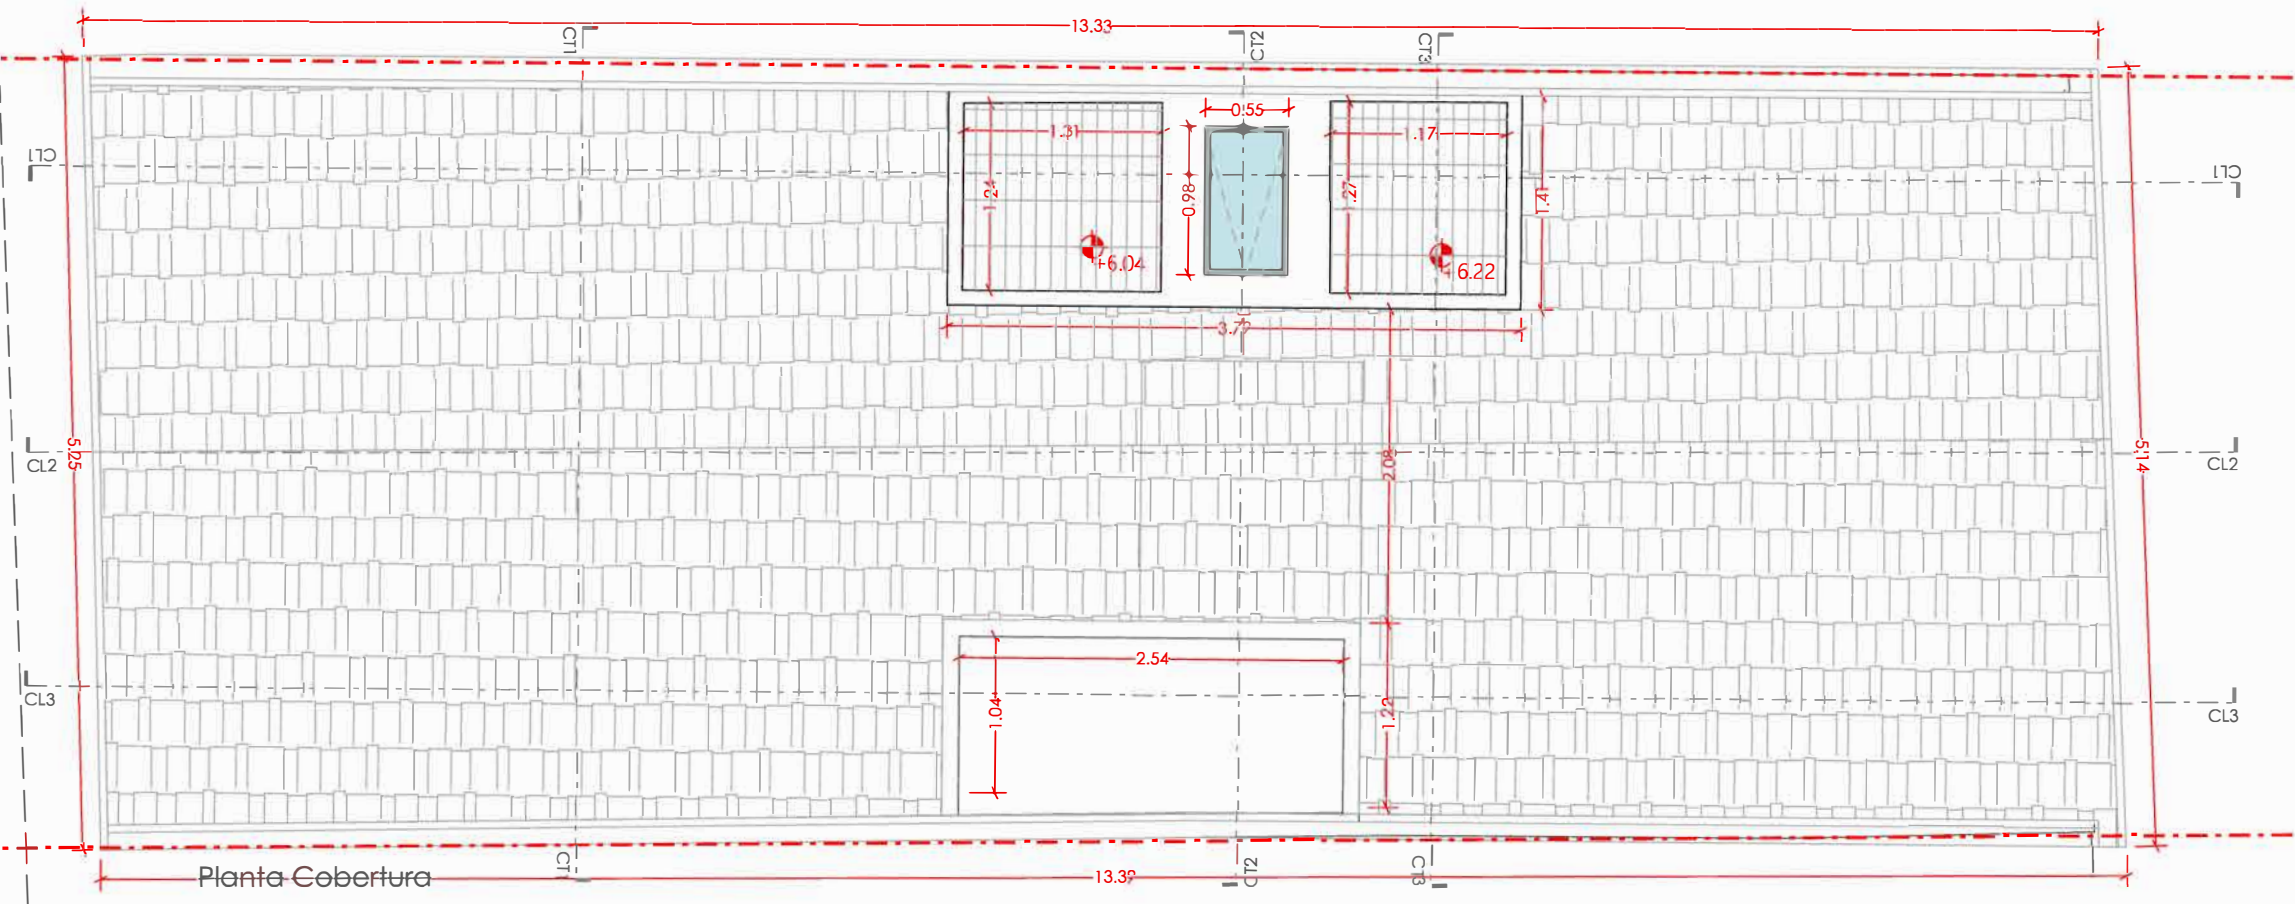

título do desenho:
Plantas Piso 3 e Cobertura
Proposta

revisão:
R00


fase do projecto:
licenciamento

escala: 1:50	data: 30/05/2024	nº de desenho C.1.2
-----------------	---------------------	-------------------------------

código do desenho: 2402.SS.LIC.C1.2.00	substitui:
--	------------

desenhado por	revisto por:
---------------	--------------

observações

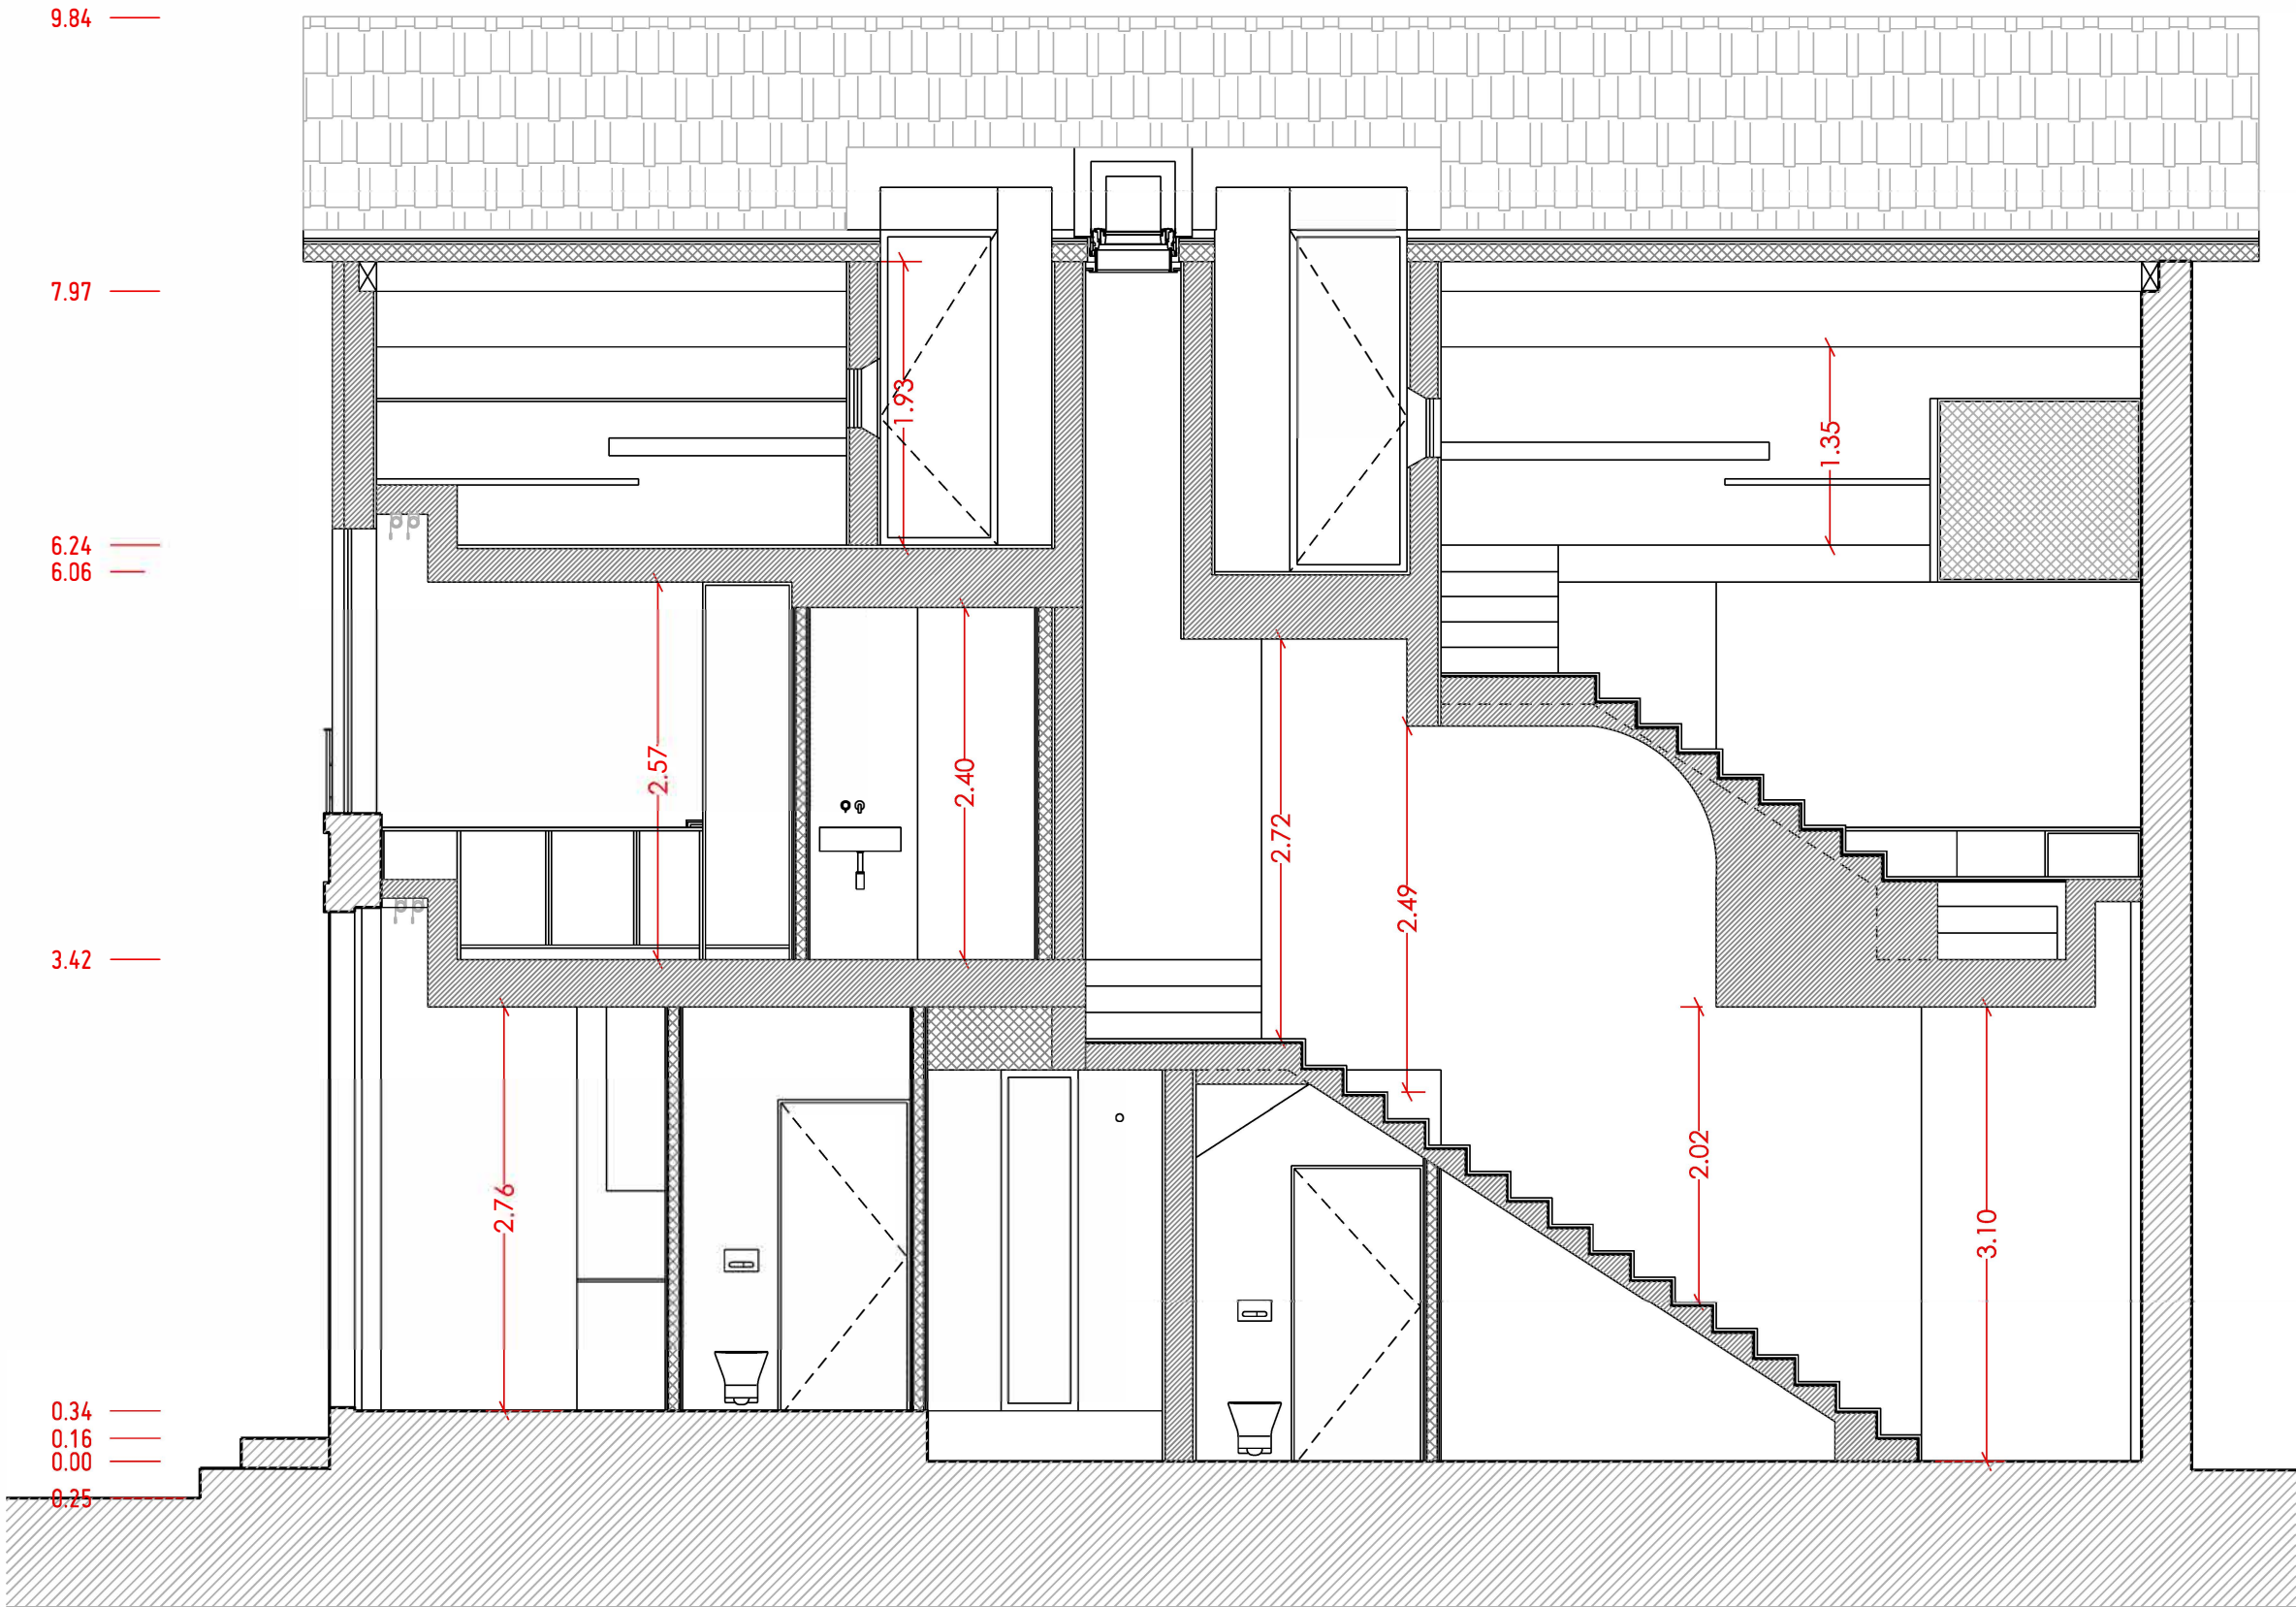


requerente:

—

título do desenho: Corte Longitudinal CL1 Proposta		revisão:
fase do projecto: licenciamento		R00
escala: 1:50	data: 30/05/2024	nº de desenho C.2.1
código do desenho: 2402.SS.LIC.C2.1.00		substitui:
desenhado por		revisto por: i
observações		

Corte longitudinal CL1

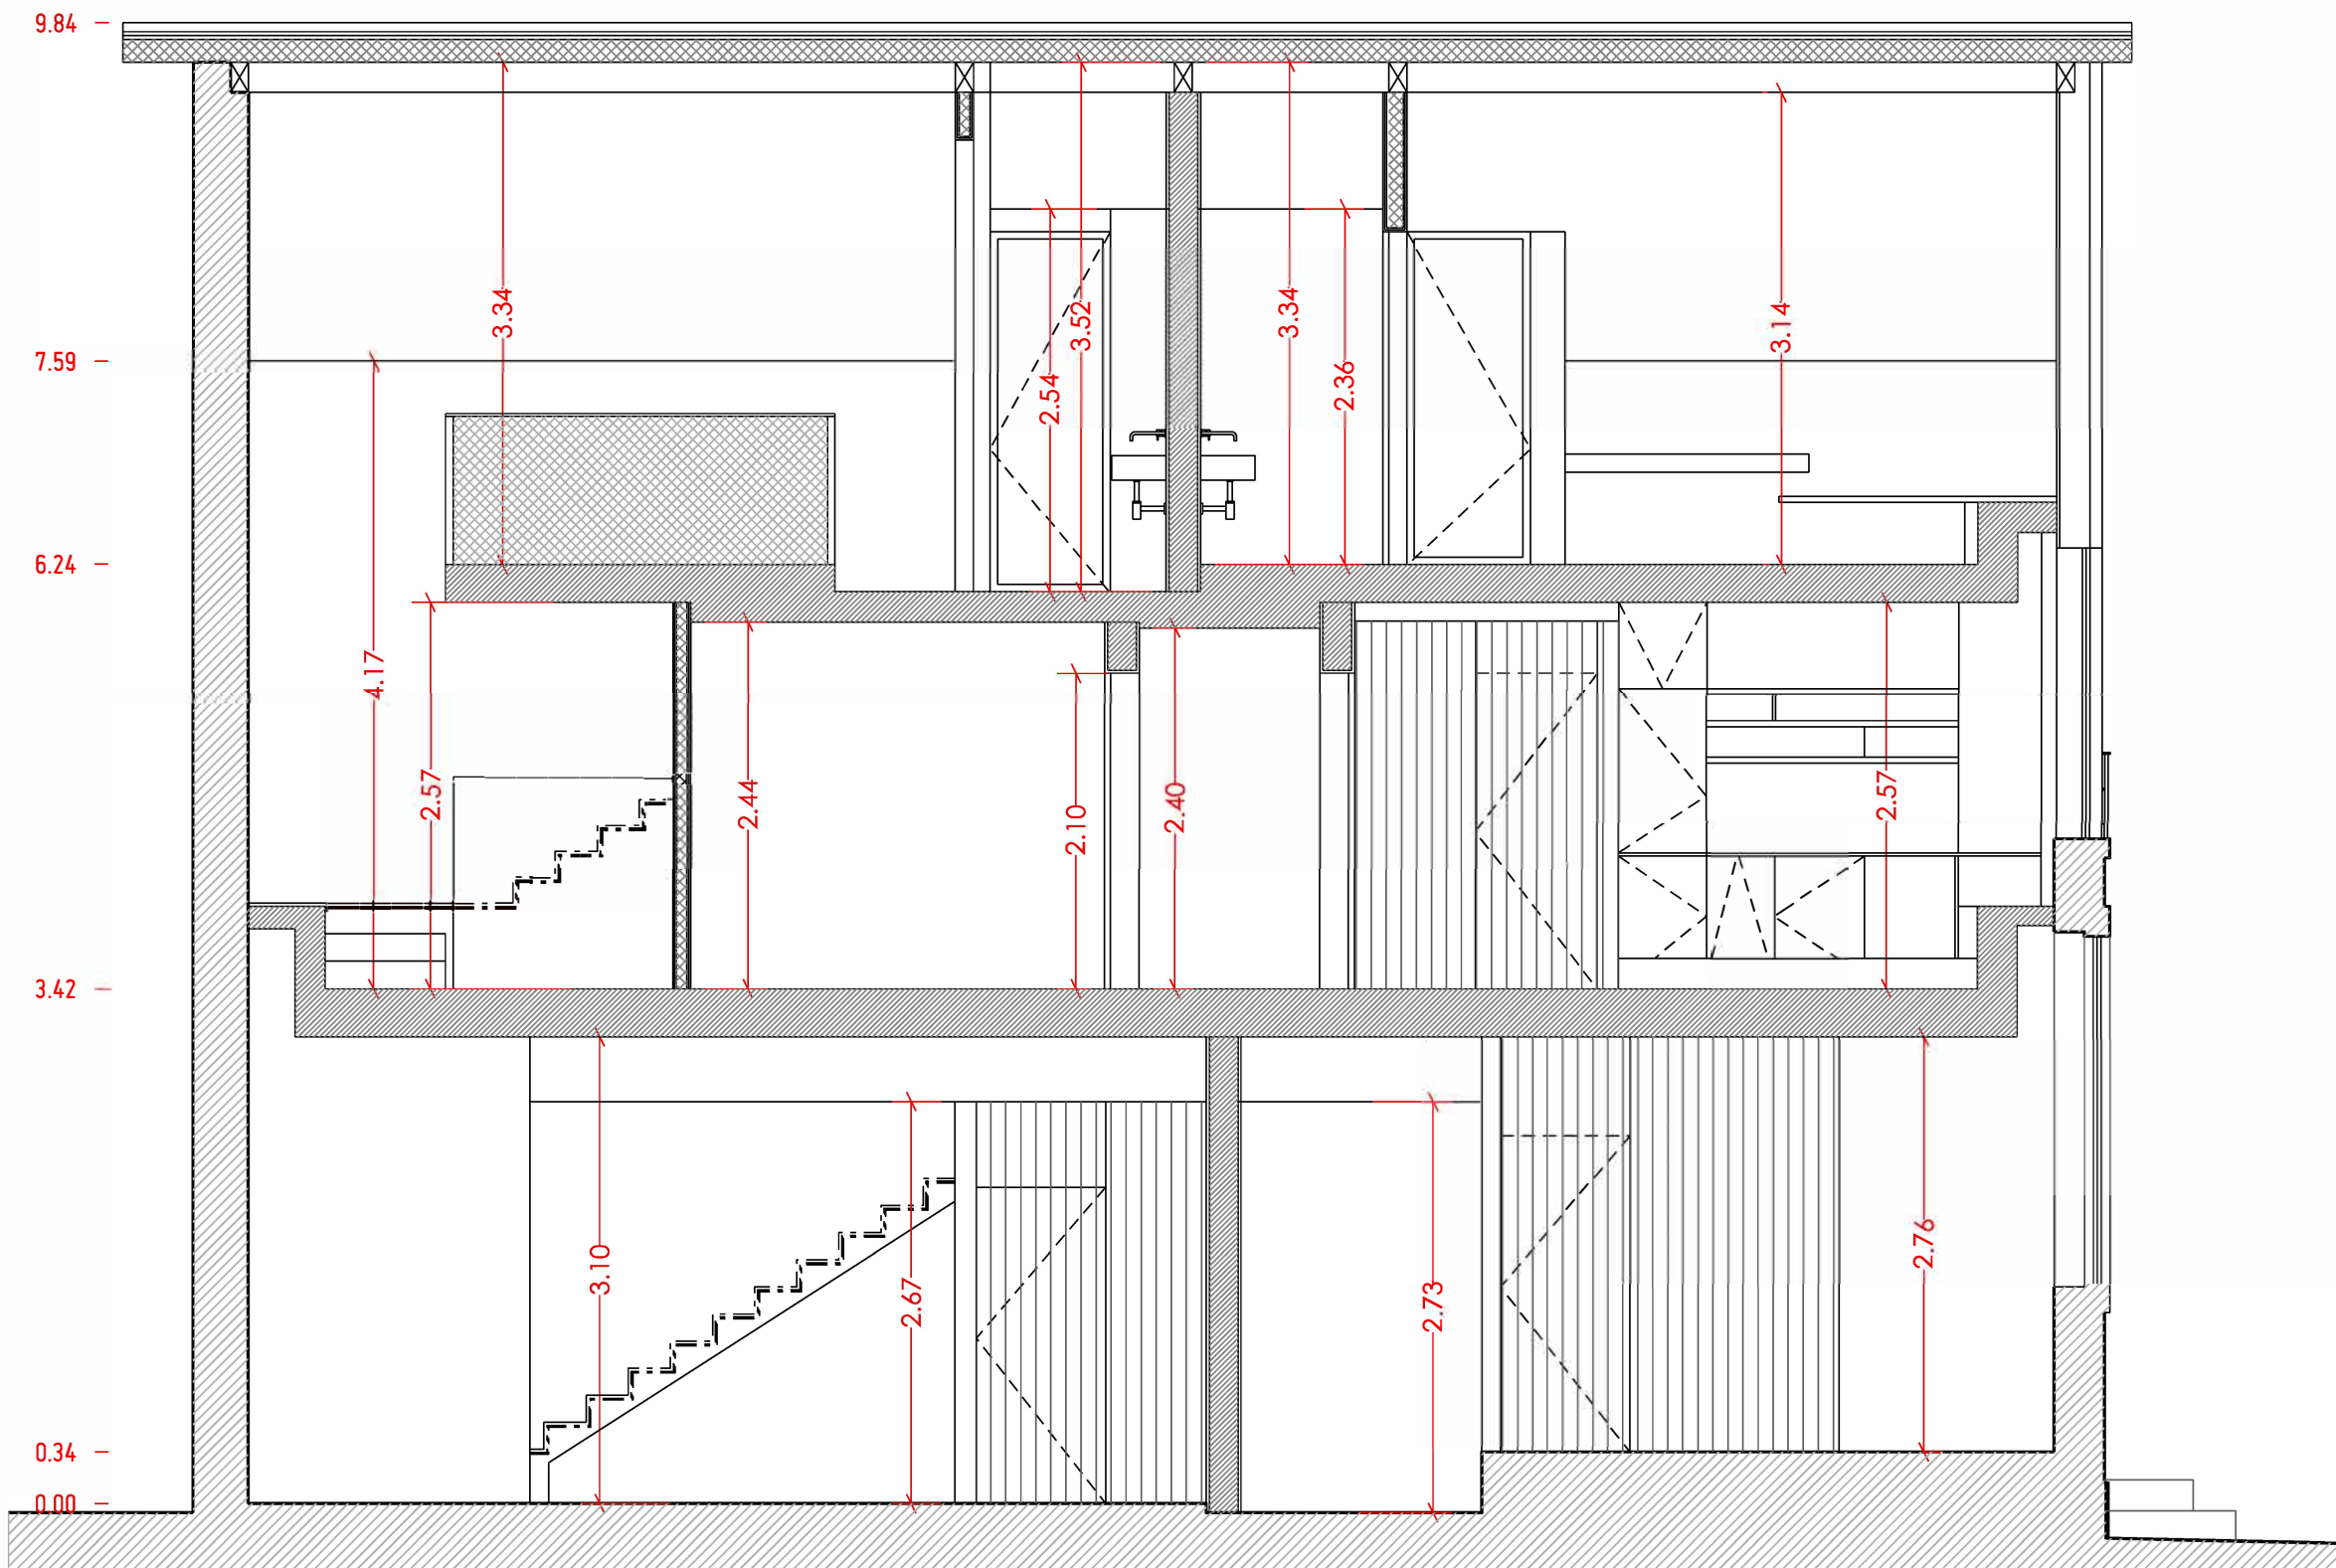

Corte longitudinal CL2

requerente:

título do desenho:
Corte Longitudinal CL2
Proposta
fase do projecto:
licenciamento

revisão:

R00

escala:

1:50

data:

30/05/2024

nº de desenho

C.2.2

código do desenho:

2402.SS.LIC.C2.2.00

substitui:


desenhado por

revisto por:

observações

Proibida a reprodução, alteração e transmissão a terceiros
sem expressa autorização do autor. Decreto-Lei nº 63/85 de

14 de Março

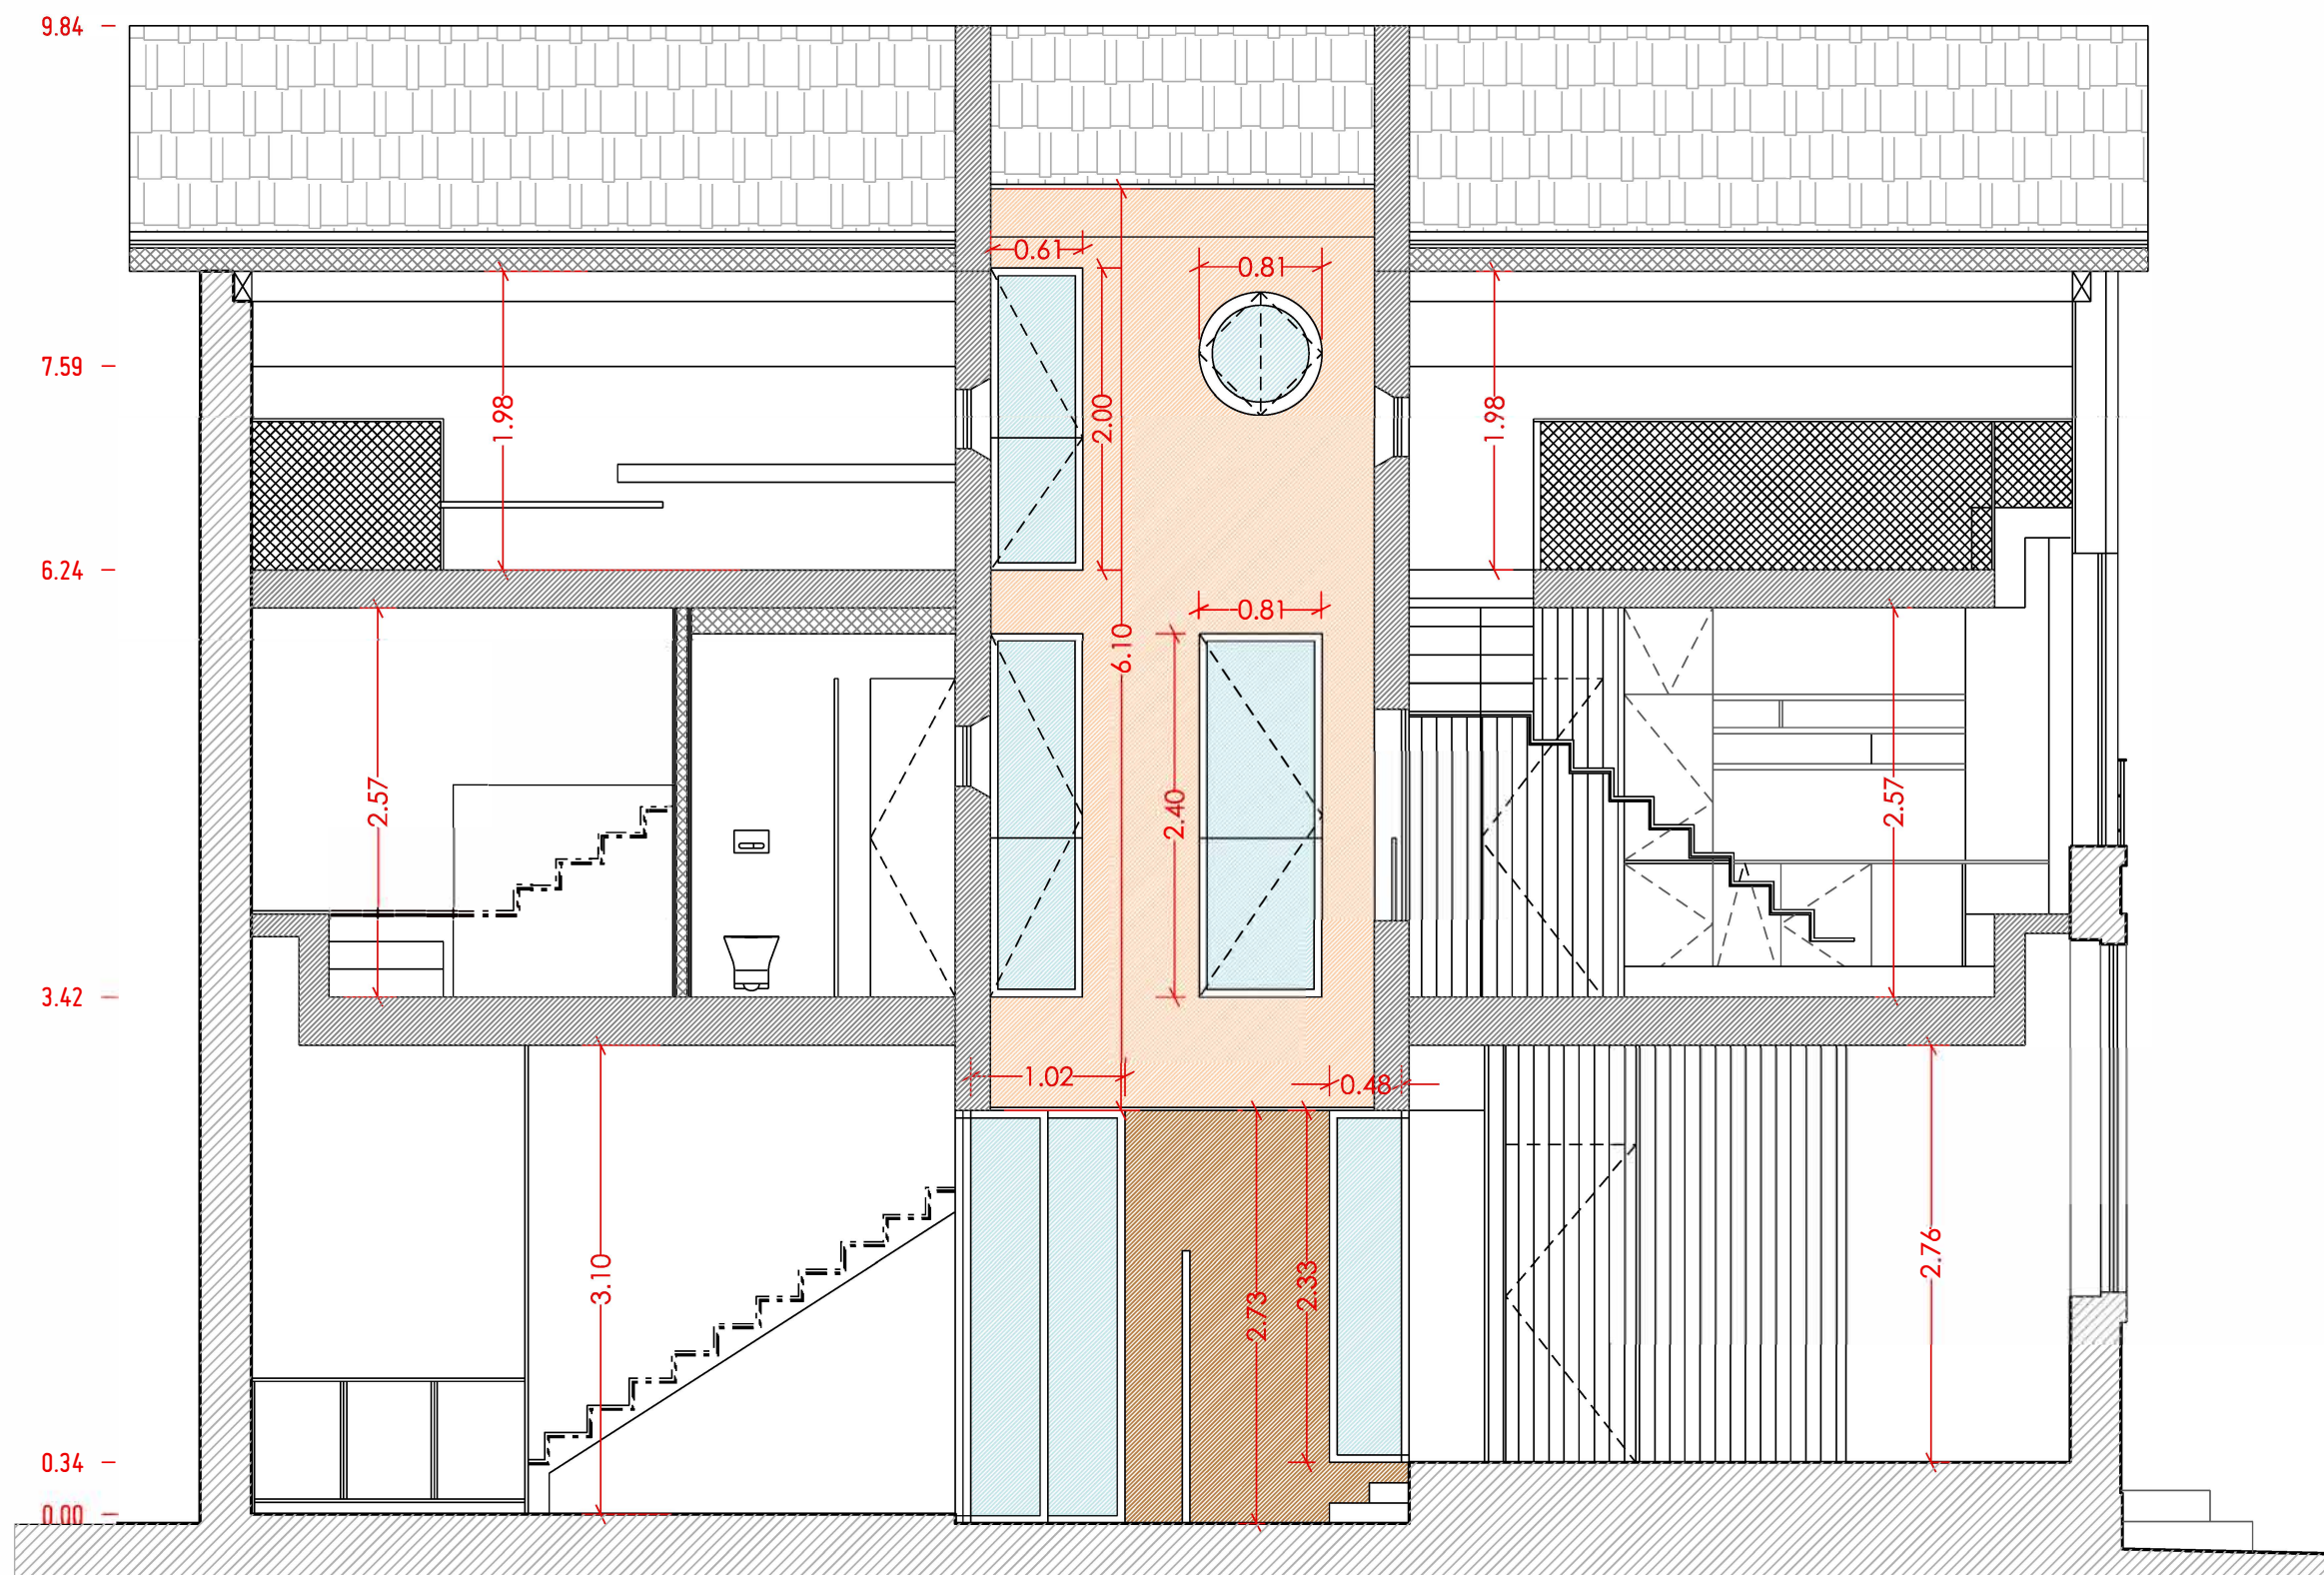

Corte longitudinal CL3

requerente:

título do desenho:
Corte Longitudinal CL3
Proposta
fase do projecto:
licenciamento

revisão:

R00

escala:
1:50

data:
30/05/2024

nº de desenho
C.2.3

código do desenho:
2402.SS.LIC.C2.3.00

substitui:


desenhado por

revisto por:


observações

Proibida a reprodução, alteração e transmissão a terceiros
sem expressa autorização do autor. Decreto-Lei nº 63/85 de

14 de Março

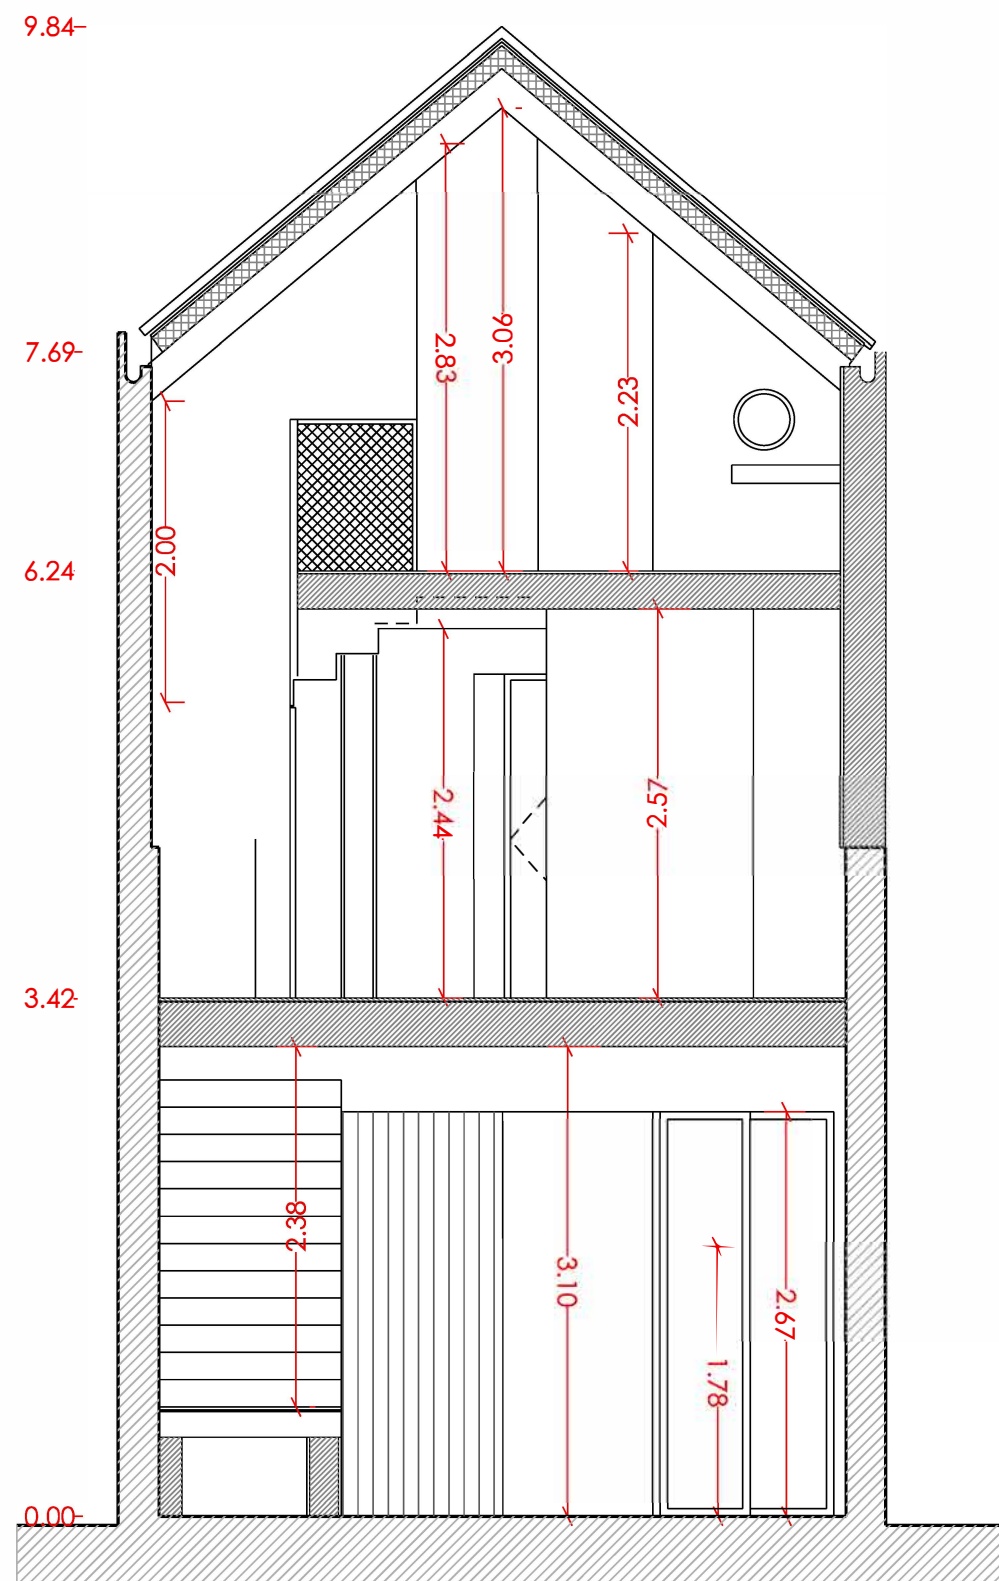

Corte transversal CT1

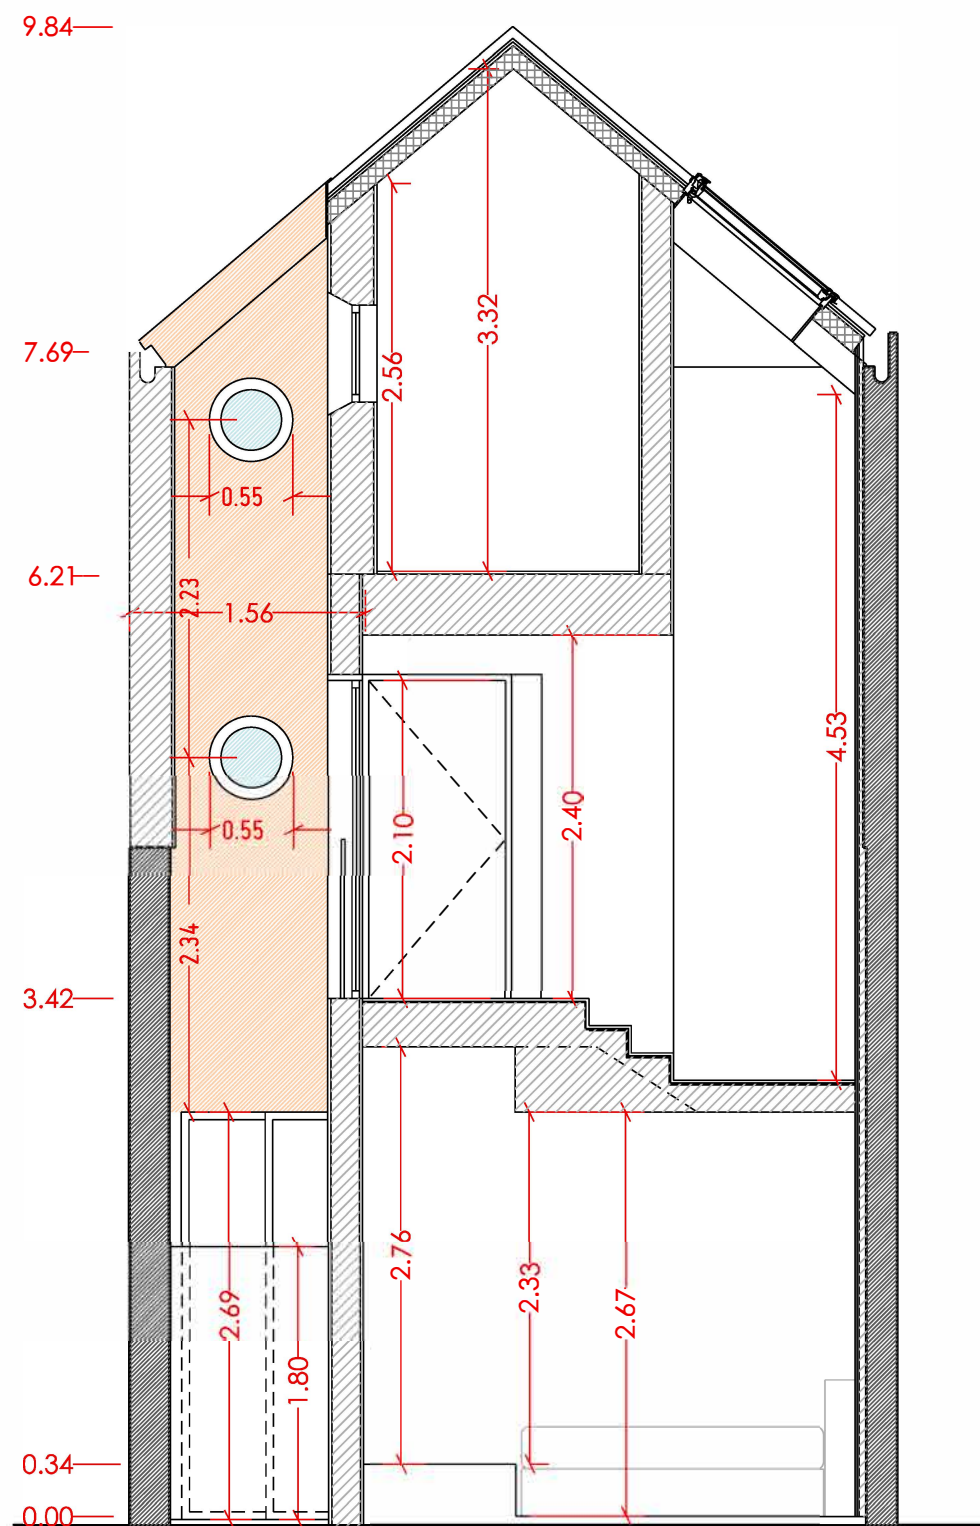

Corte transversal CT2

requerente:

título do desenho:
Cortes Transversais CT1 e CT2
Proposta
fase do projecto:
licenciamento

revisão:

R00

escala:
1:50

data:
30/05/2024

nº de desenho
C.2.4

código do desenho:
2402.SS.LIC.C2.4.00

substitui:


desenhado por

revisto por:
O

observações

Proibida a reprodução, alteração e transmissão a terceiros
sem expressa autorização do autor. Decreto-Lei nº 63/85 de

14 de Março

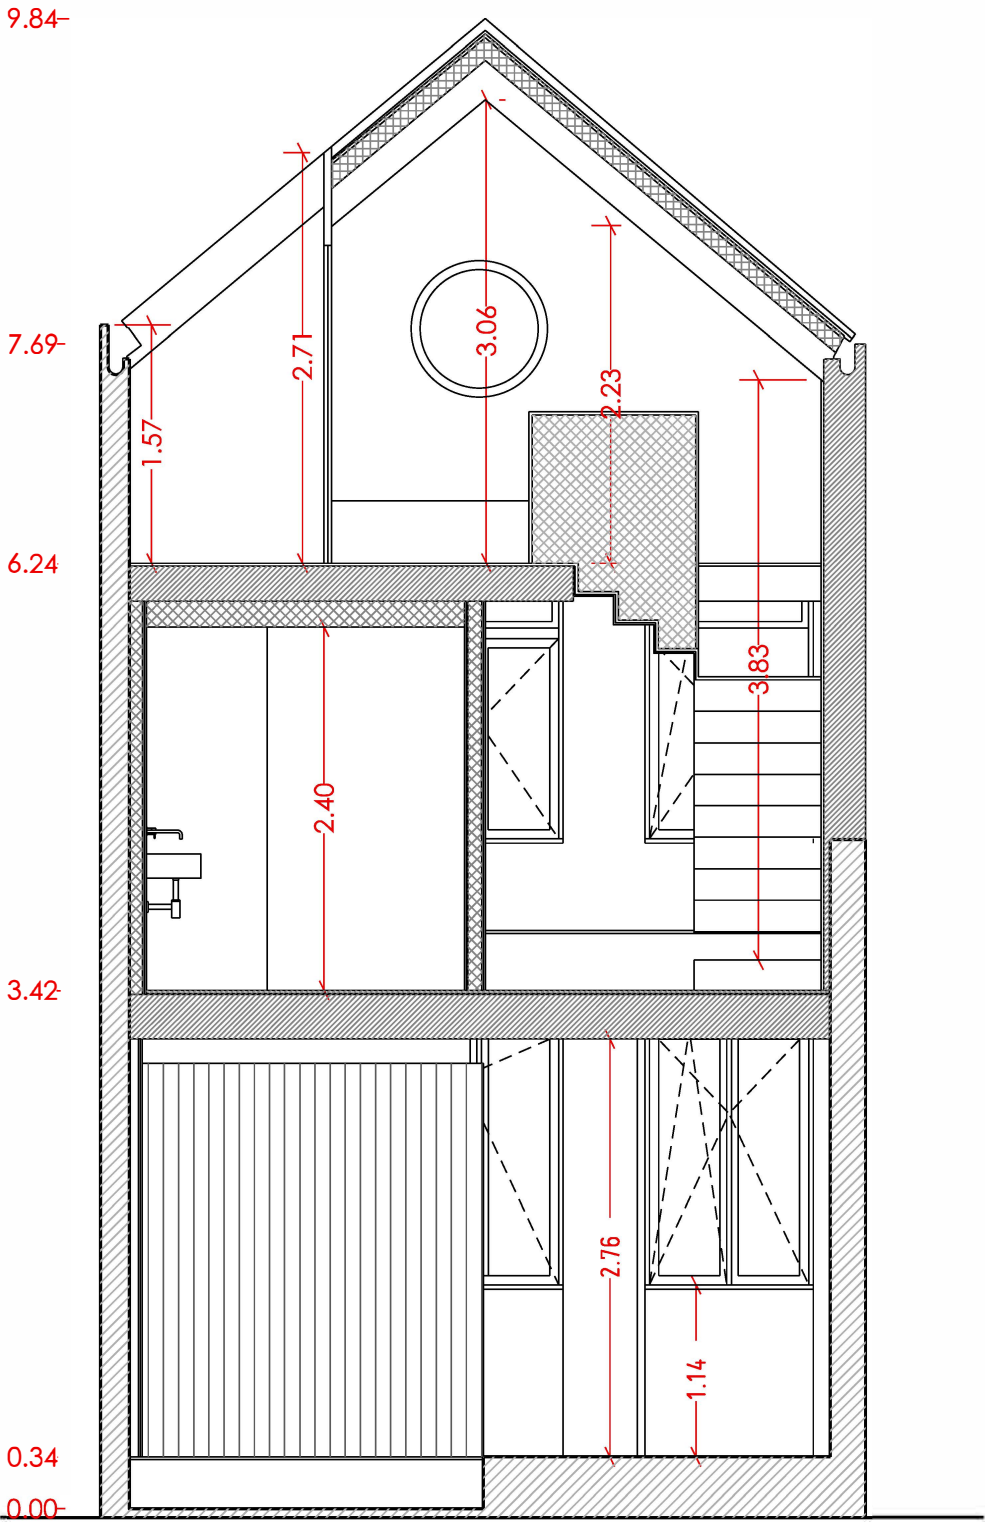

Corte transversal CT3

requerente:

título do desenho: Cortes Transversais CT3 Proposta	revisão: R00
fase do projecto: licenciamento	

escala: 1:50	data: 30/05/2024	nº de desenho C.2.5
-----------------	---------------------	------------------------

código do desenho: 2402.SS.LIC.C2.5.00	substitui:
---	------------

desenhado por	revisto por:
---------------	--------------

observações



requerente:

título do desenho:
Alçado Poente (Avenida)
Proposta

fase do projecto:
licenciamento

revisão:

R00

escala:

1:50

data:

30/05/2024

nº de desenho

C.3.1

código do desenho:

2402.SS.LIC.C3.1.00

substitui:

desenhado por

revisto por:

observações

Alçado Poente (Avenida)

Proibida a reprodução, alteração e transmissão a terceiros
sem expressa autorização do autor. Decreto-Lei nº 63/85 de

14 de Março

CUMIEIRA 9.84
16.06

EMPENA 7.69
13.91

PISO 3 6.24
12.47

FLOREIRA À COR DA FACHADA

GUARNIÇÃO EXISTENTE PINTADA
A "CASTANHO BEJA #2131

PISO 2 3.42
9.65

PORTA DE ENTRADA EM PVC,
COR "MARÉ NOSTRUM" #E697
E VIDRO CANELADO COM
BANDEIRA EM VIDRO LISO

PISO 1 (av.) 0.34
6.57

PISO 1 (rua) 0.00
6.23

CAIXILHARIA DE PVC BRANCA

REBOCO TÉRMICO PINTADO À COR "PINK OYSTER #E735

BEIRADO PINTADO À COR DA FACHADA - "PINK OYSTER"

TELHA MARSELHA À COR NATURAL

requerente:

título do desenho:
Alçado rua S. Sebastião
Proposta

fase do projecto:
licenciamento

revisão:
R00

escala:
1:50

data:
30/05/2024

nº de desenho
C.3.2

código do desenho:
2402.SS.LIC.C3.2.00

substitui:

revisado por:
O

observações

Alçado rua S. Sebastião

Proibida a reprodução, alteração e transmissão a terceiros
sem expressa autorização do autor. Decreto-Lei nº 63/85 de
14 de Março