


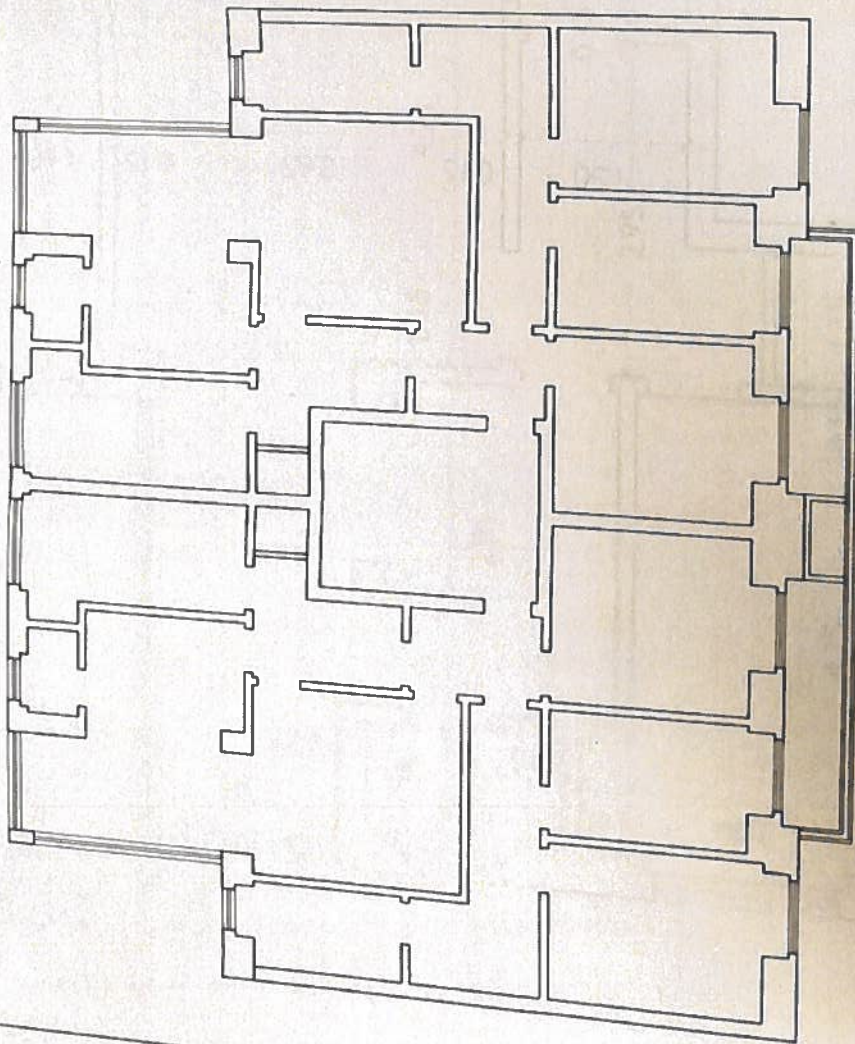

PLANTA DO EDIFÍCIO



FOTOGRAFIA AÉREA - COBERTURA

BRUNO VALÉRIO

RUA JOSÉ DURO Nº 27, 3º Esq. 1700-259 LISBOA

Ref. 2011.11.10

Resp.

Des.

Pedro Moreira

Técnico

Ordem nº

Folha nº

0

**LEVANTAMENTO
ARQUITECTURA**

Subst. Des.

Subst. p/Des.

PLANTA EDIFÍCIO E COBERTURA

Data NOV. 11

Escala 1/100

LISERGUE
SOCIETATE DE CONSULTING Lda