


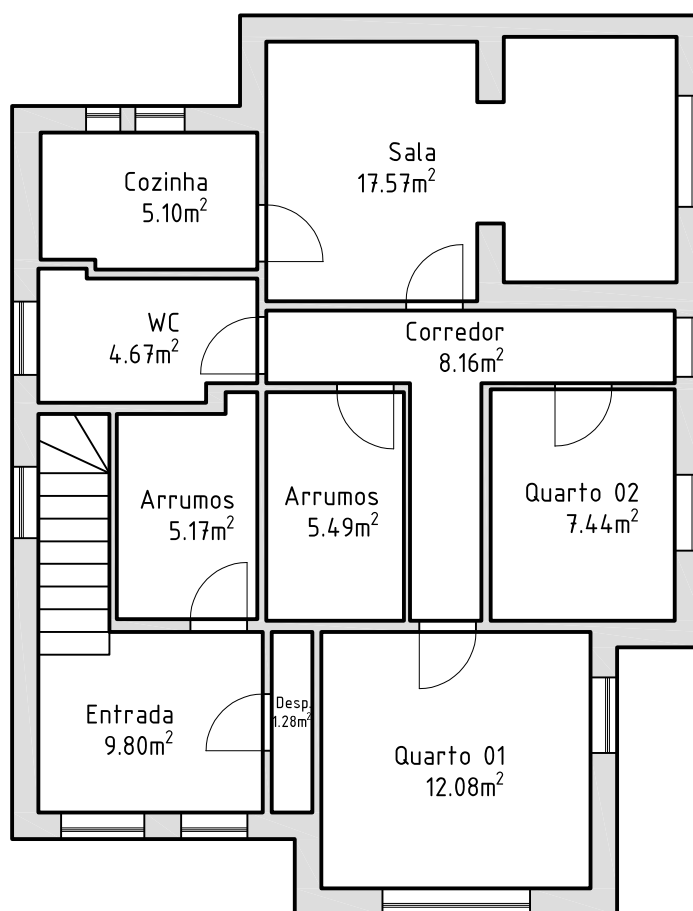

	DATA	RUBRICA	RUA JOAQUIM NICOLAU DE ALMEIDA, 789, R/C VILA NOVA DE GAIA	 QUINTAS LEITE
DESENHO				
Escala 1:100	PLANTA			DESENHO N.º 1/2
				António Daniel Quintas Leite