


PARÂMETROS URBANÍSTICOS

DESCRIÇÃO	ALVARÁ	PROPOSTA
Área do Lote 79	330.00 m ²	330.00 m ²
Área de Ocupação	112.00 m ²	107.73 m ²
Área de Construção	224.00 m ²	222.25 m ²
Área de Anexos	25.00 m ²	23.32 m ²
Área de Logradouro	188.00 m ²	198.95 m ²
Número de pisos	2	2
Número de fogos	1	1
Uso	habitação	habitação

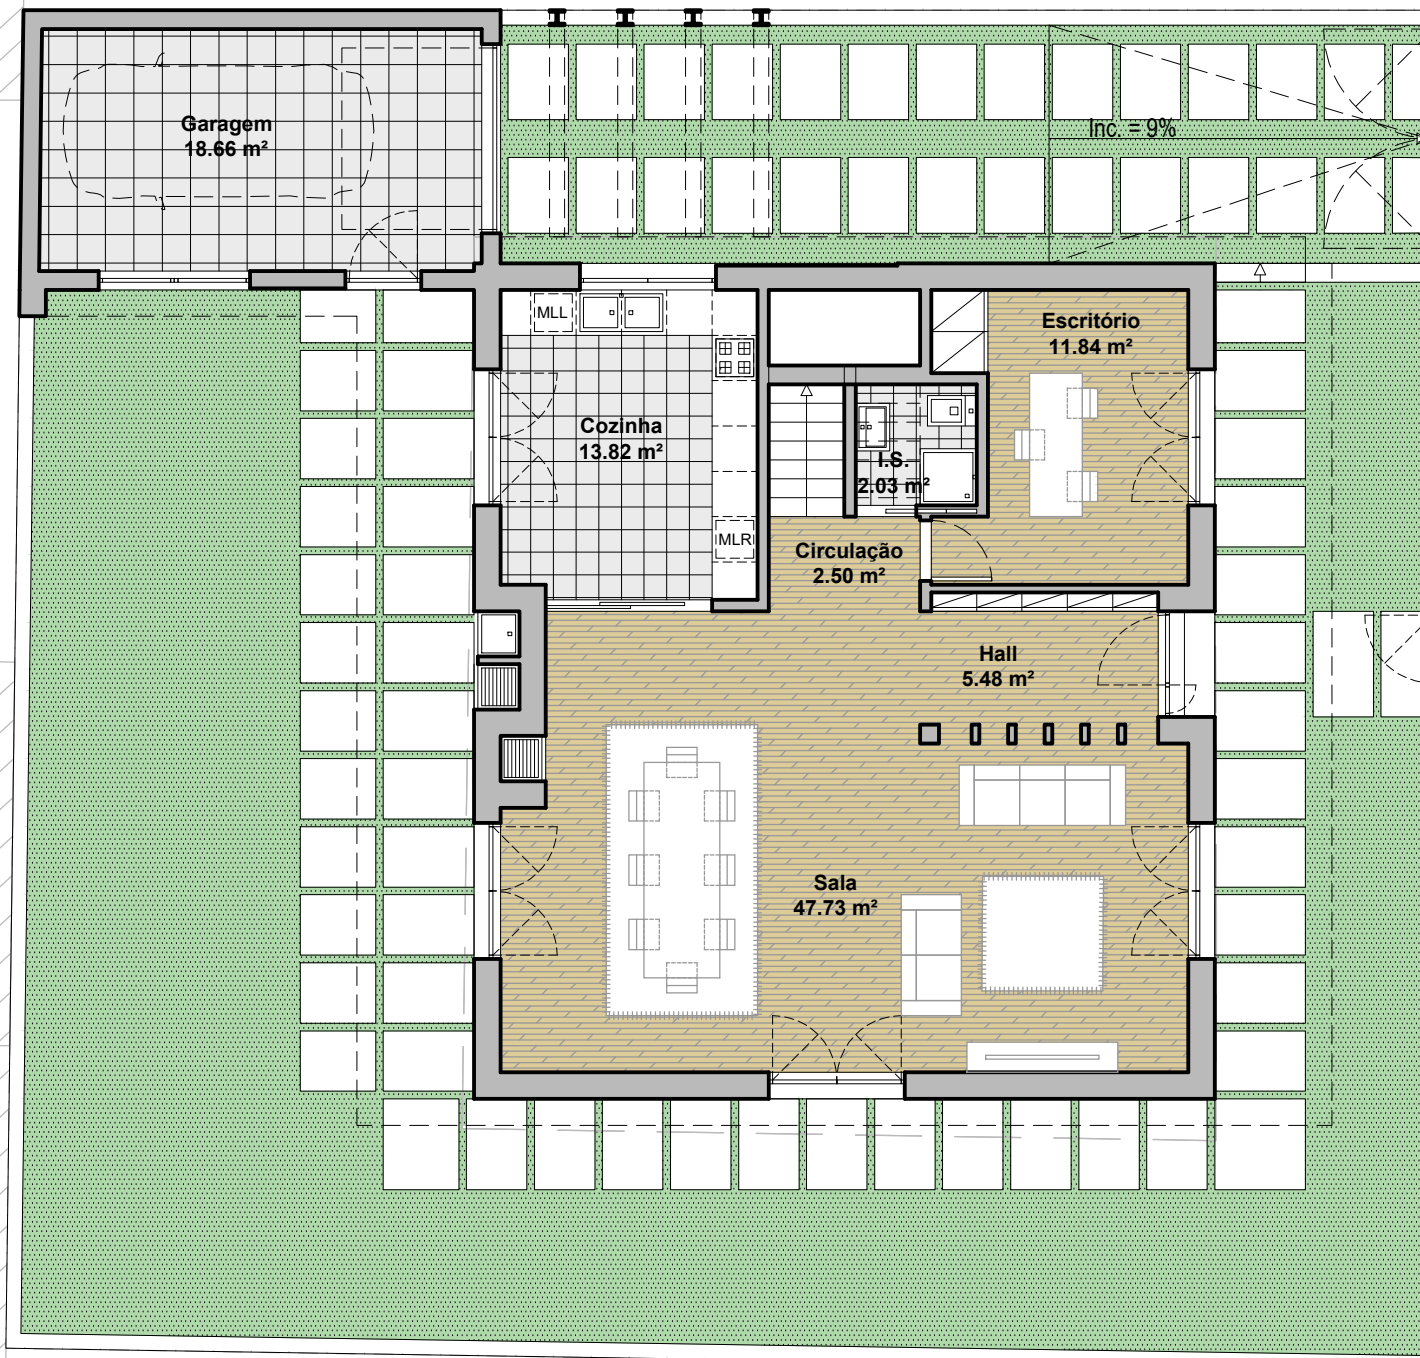

ABC = 107.73 m²

Acesso Automóvel

Acesso Pedonal

Rua Norte

Este desenho é propriedade do autor e é fornecido sob condição de não ser reproduzido sem devida autorização, expressa por escrito.

Projeto:	ARQUITETURA	
Pretensão:	CONSTRUÇÃO DE MORADIA UNIFAMILIAR	
Requerente:	FATIMANUEL	
Local da obra:	BAIRRO DO CATIVO / LOTE 79	
Descrição:	PLANTA DO PISO 1	
Colaboração: António Casquilho Nelson Benvindo	Processo: 049 / PARQ / 2017	
Projetou: Arqº José Costa - OA 10 750	Versão: 20170720_V1	
Escala: 1/100	Desenho n.º	02
Data: JULHO 2017		