


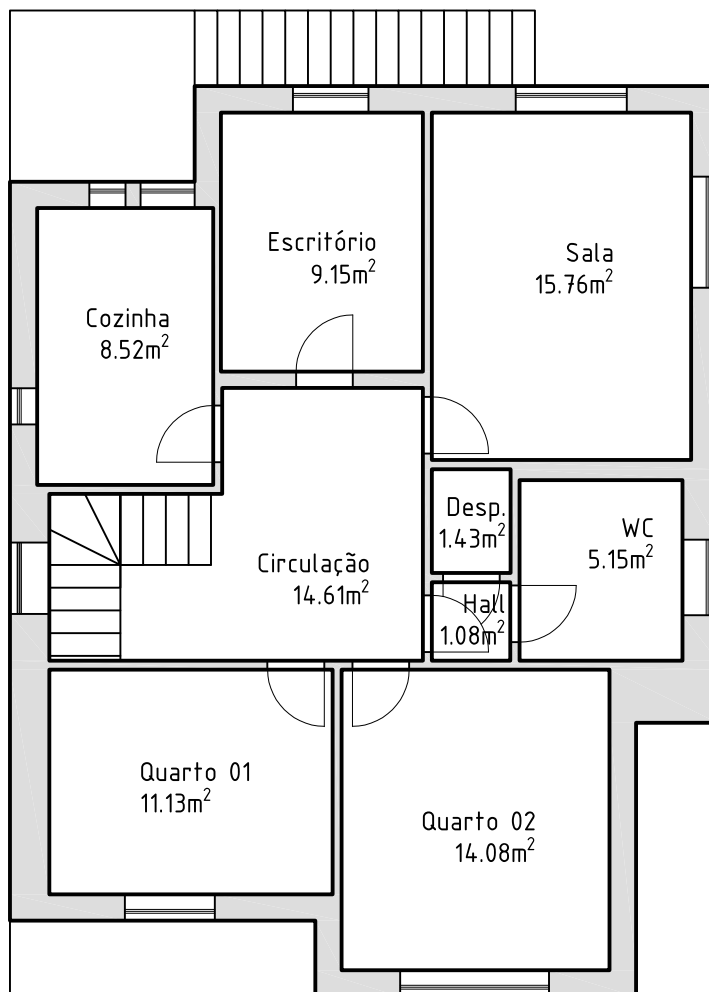

	DATA	RUBRICA
DESENHO		

RUA JOAQUIM NICOLAU DE
ALMEIDA, 789, ANDAR
VILA NOVA DE GAIA

Escala
1:100

PLANTA



QUINTAS LEITE

DESENHO N.º 2/2

António Daniel Quintas Leite