
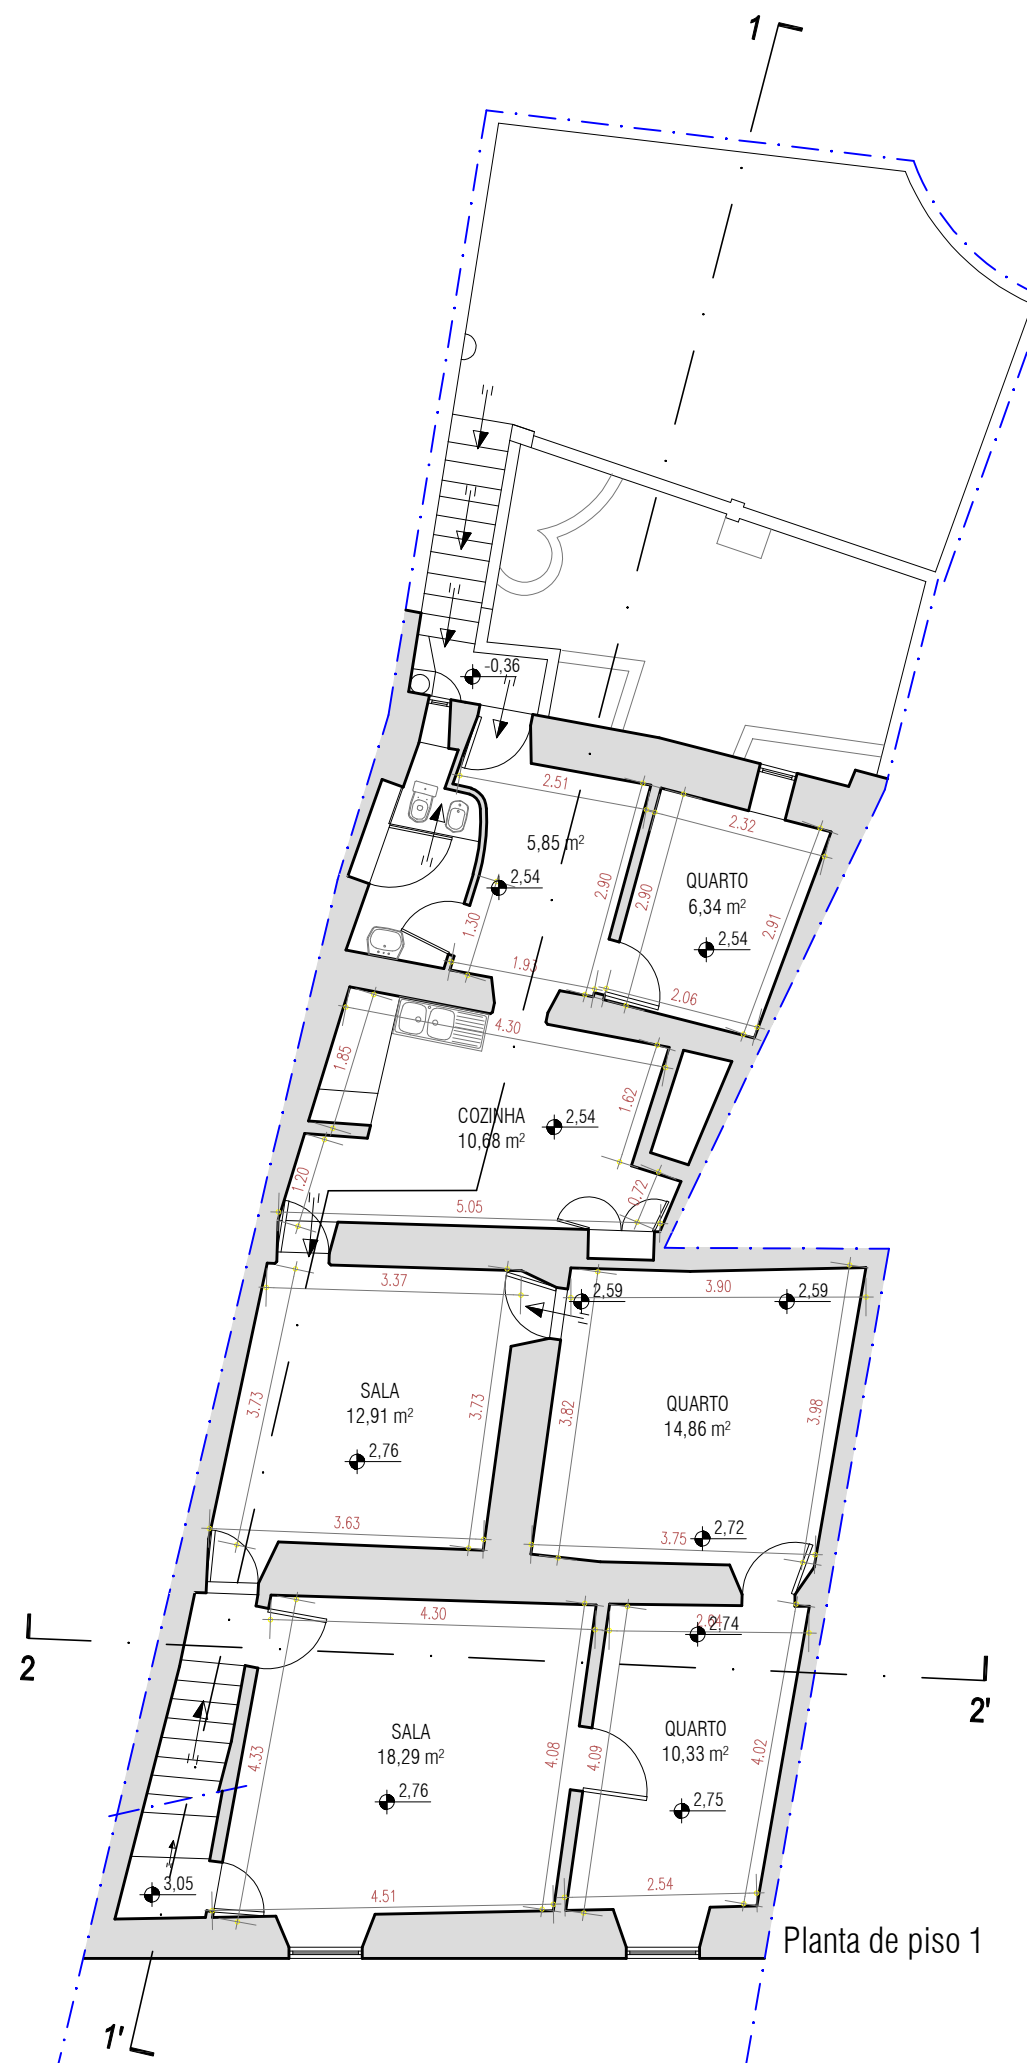





Alexandra Caetano arqº OA 2908
AV. DEFENSORES DE CHAVES 15. 7C 1000-109 LISBOA
alexandracaetano@hotmail.com 964 178 118

ALEXANDRA
CAETANO
arquitecta

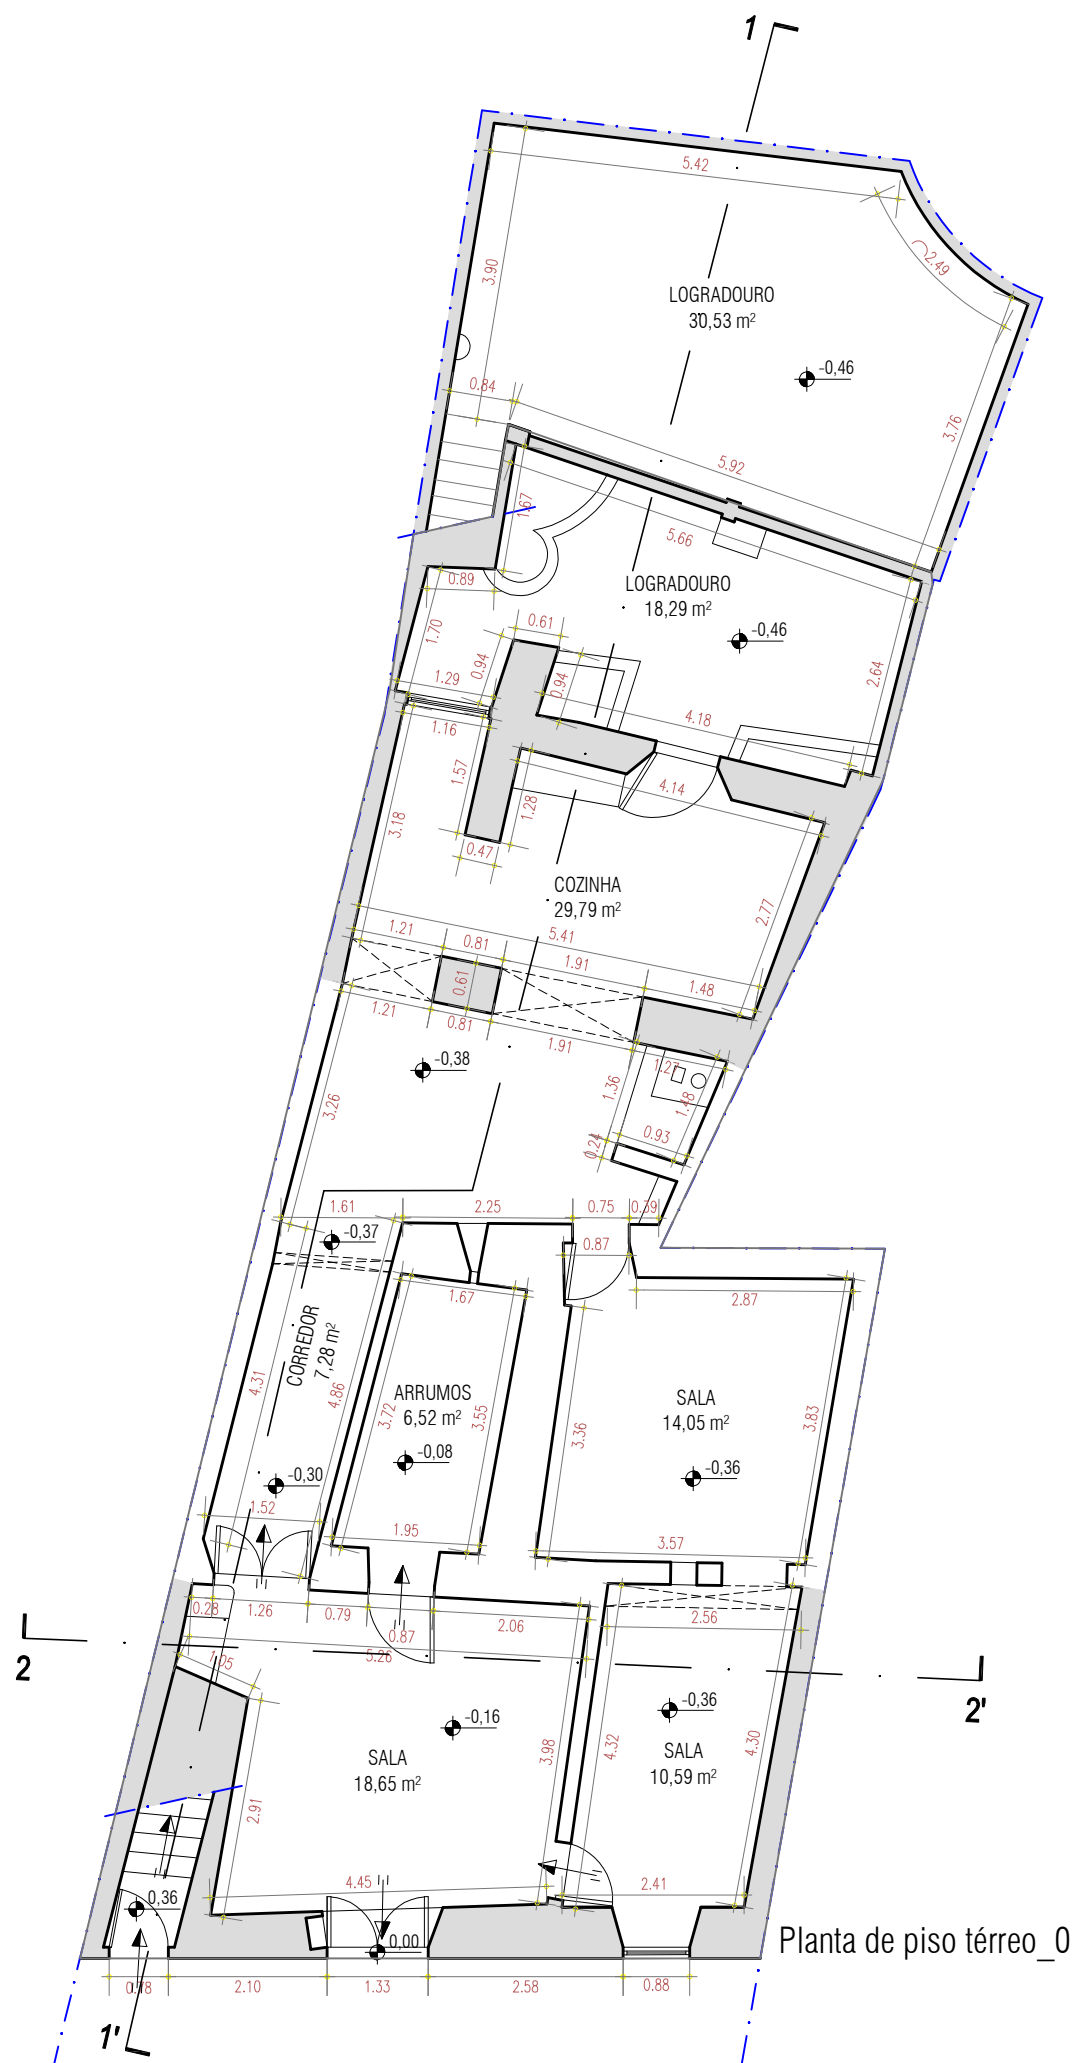


Alexandra Caetano arqº OA 2908
AV. DEFENSORES DE CHAVES 15. 7C 1000-109 LISBOA
alexandracaetano@hotmail.com 964 178 118

ALEXANDRA
CAETANO
arquiteta

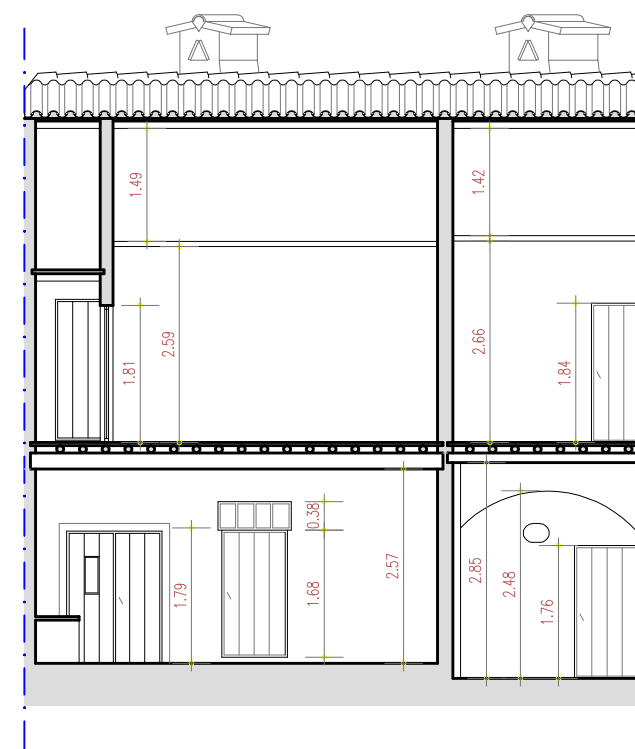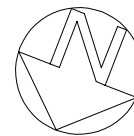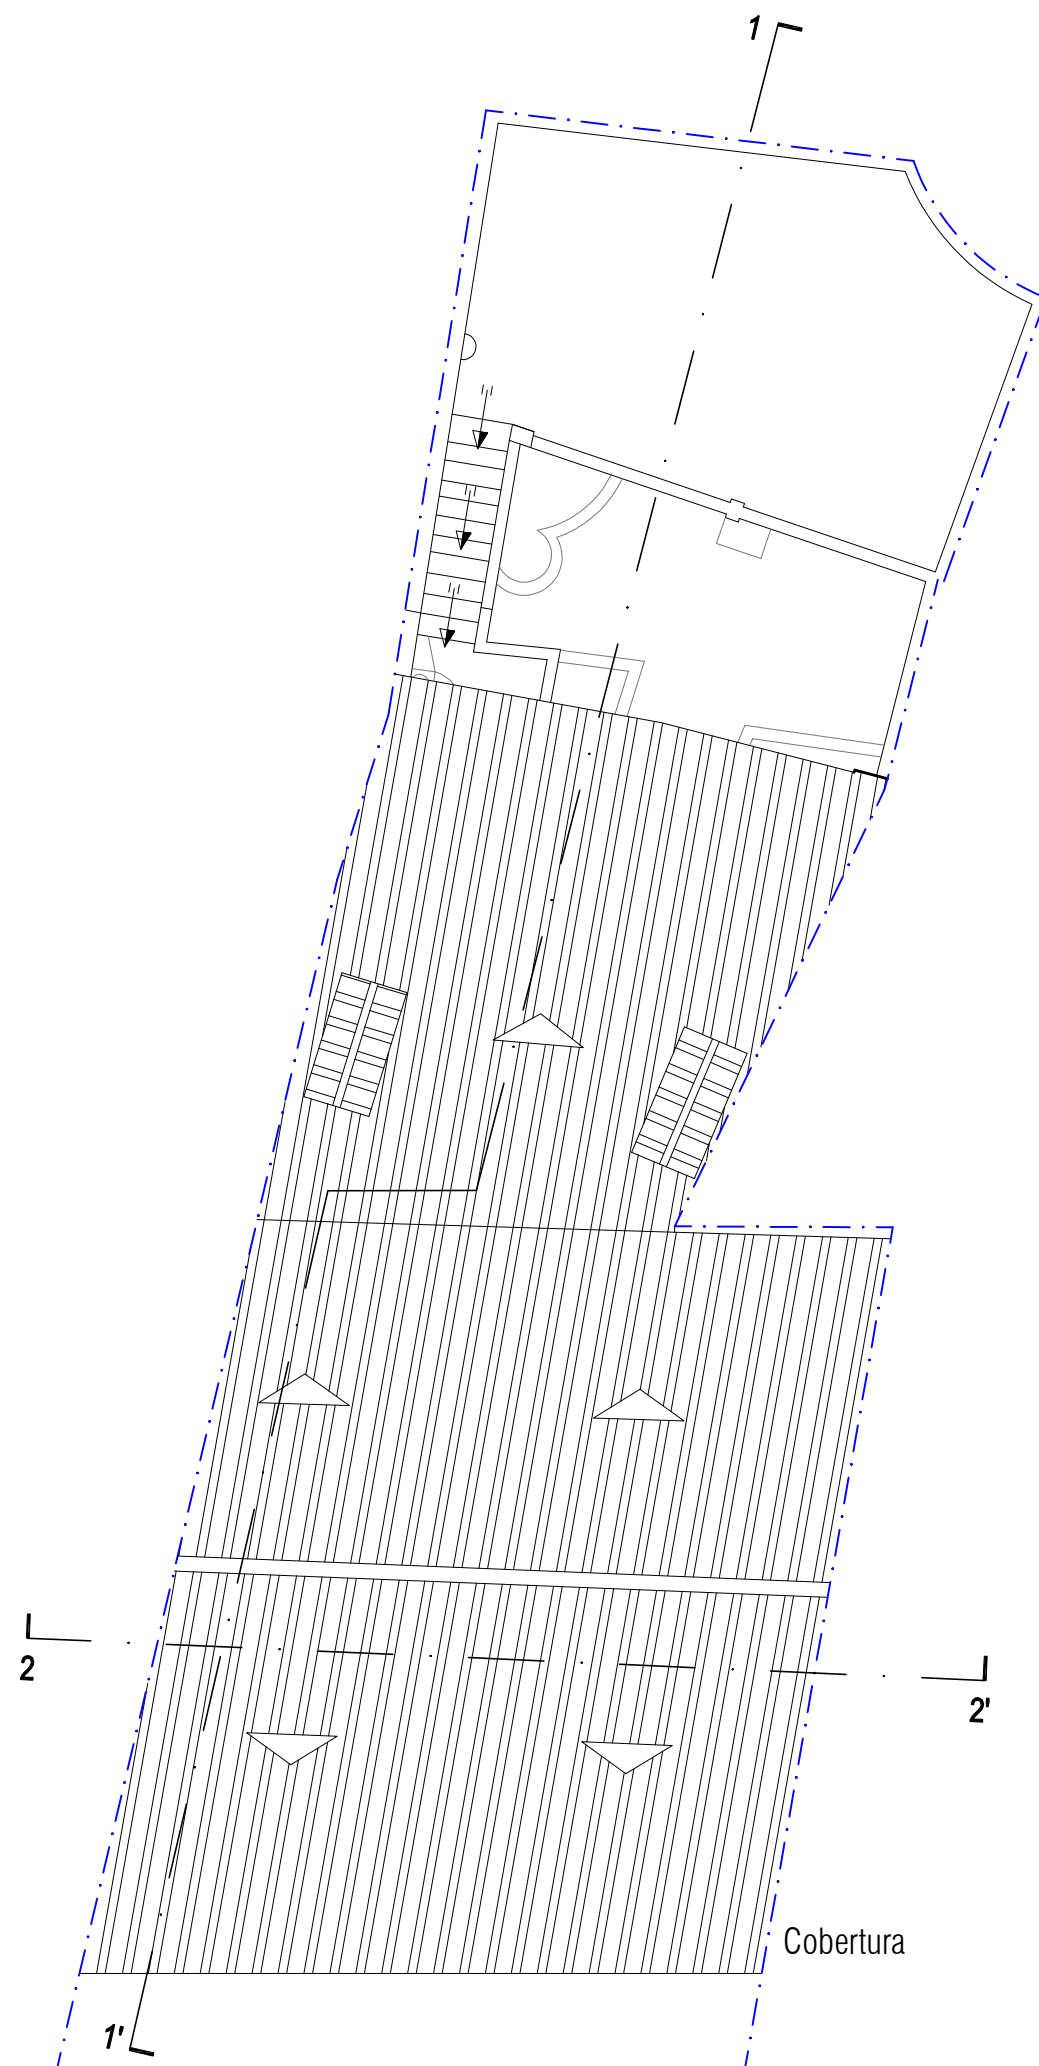


Corte 2 - 2'

Alexandra Caetano arqº OA 2908
AV. DEFENSORES DE CHAVES 15 . 7C 1000-109 LISBOA
alexandracaetano@hotmail.com 964 178 118

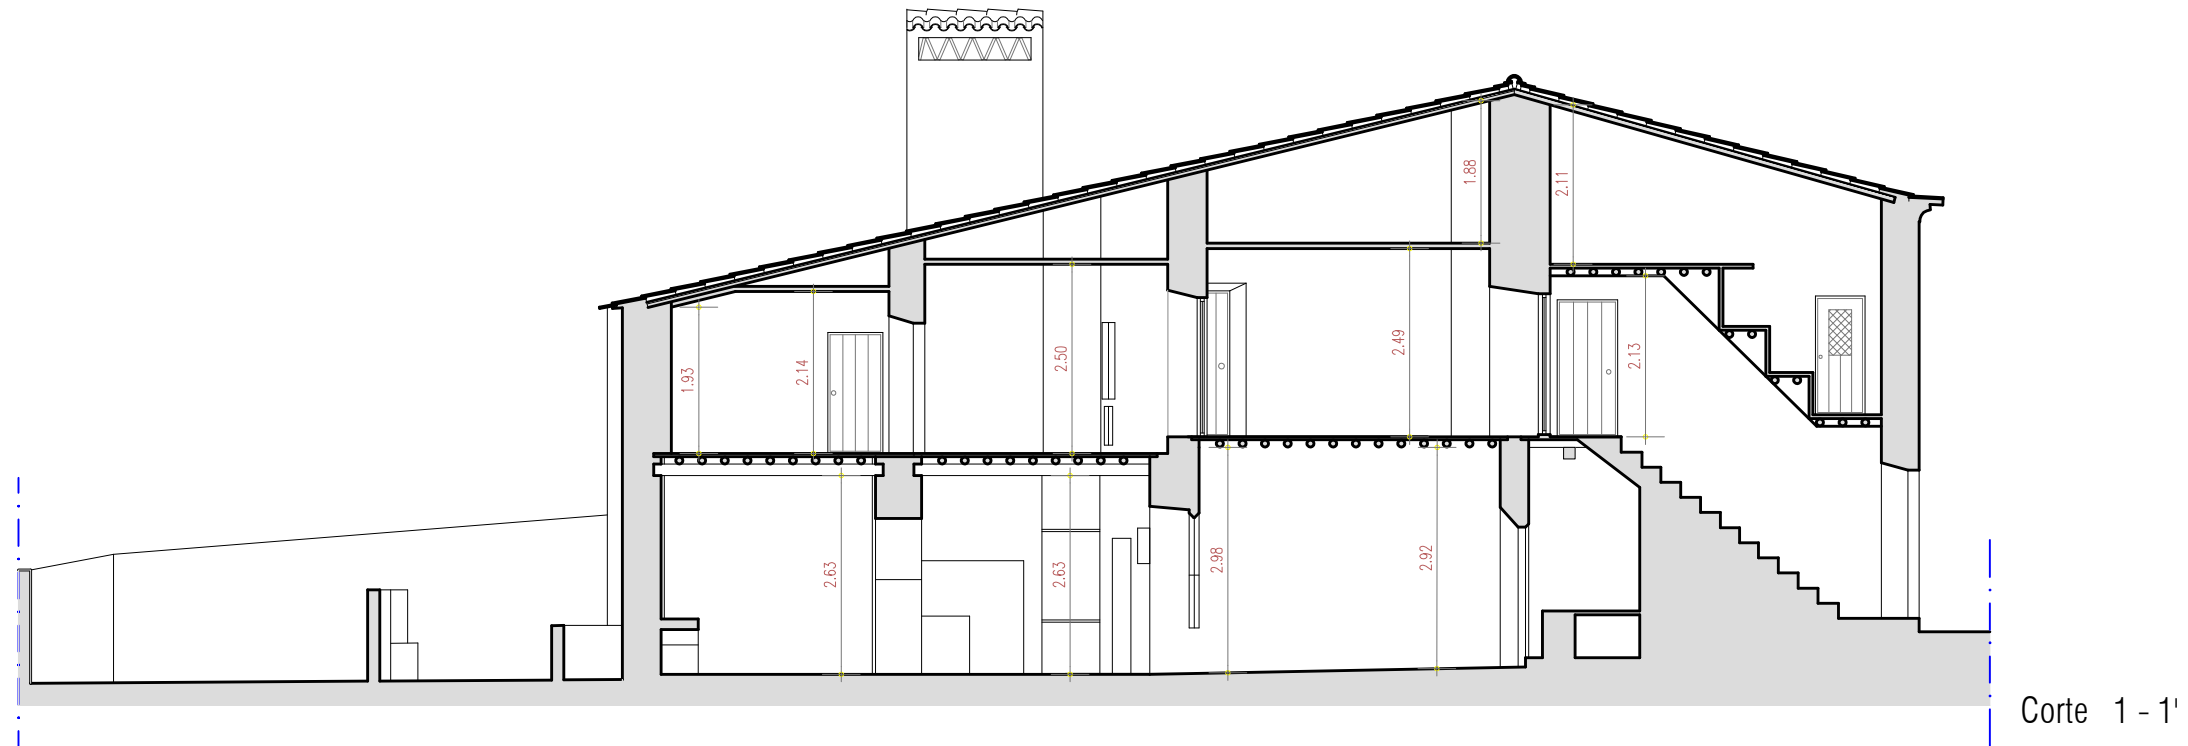




Alçado Principal

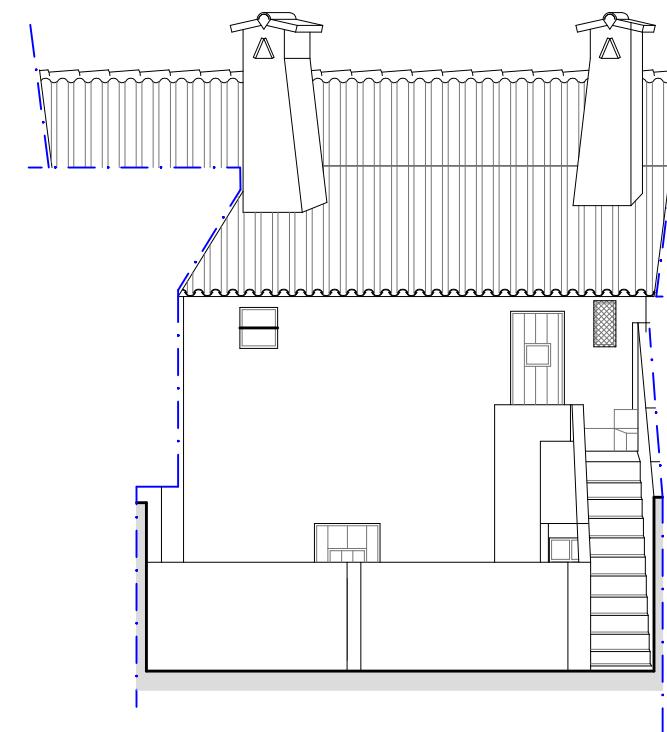

Alçado Posterior


Alexandra Caetano arqº OA 2908
AV. DEFENSORES DE CHAVES 15. 7C 1000-109 LISBOA
alexandracaetano@hotmail.com 964 178 118

ALEXANDRA
CAETANO
arquiteta

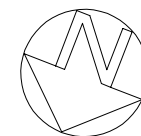


LEGENDA


- Demolição
- Construção

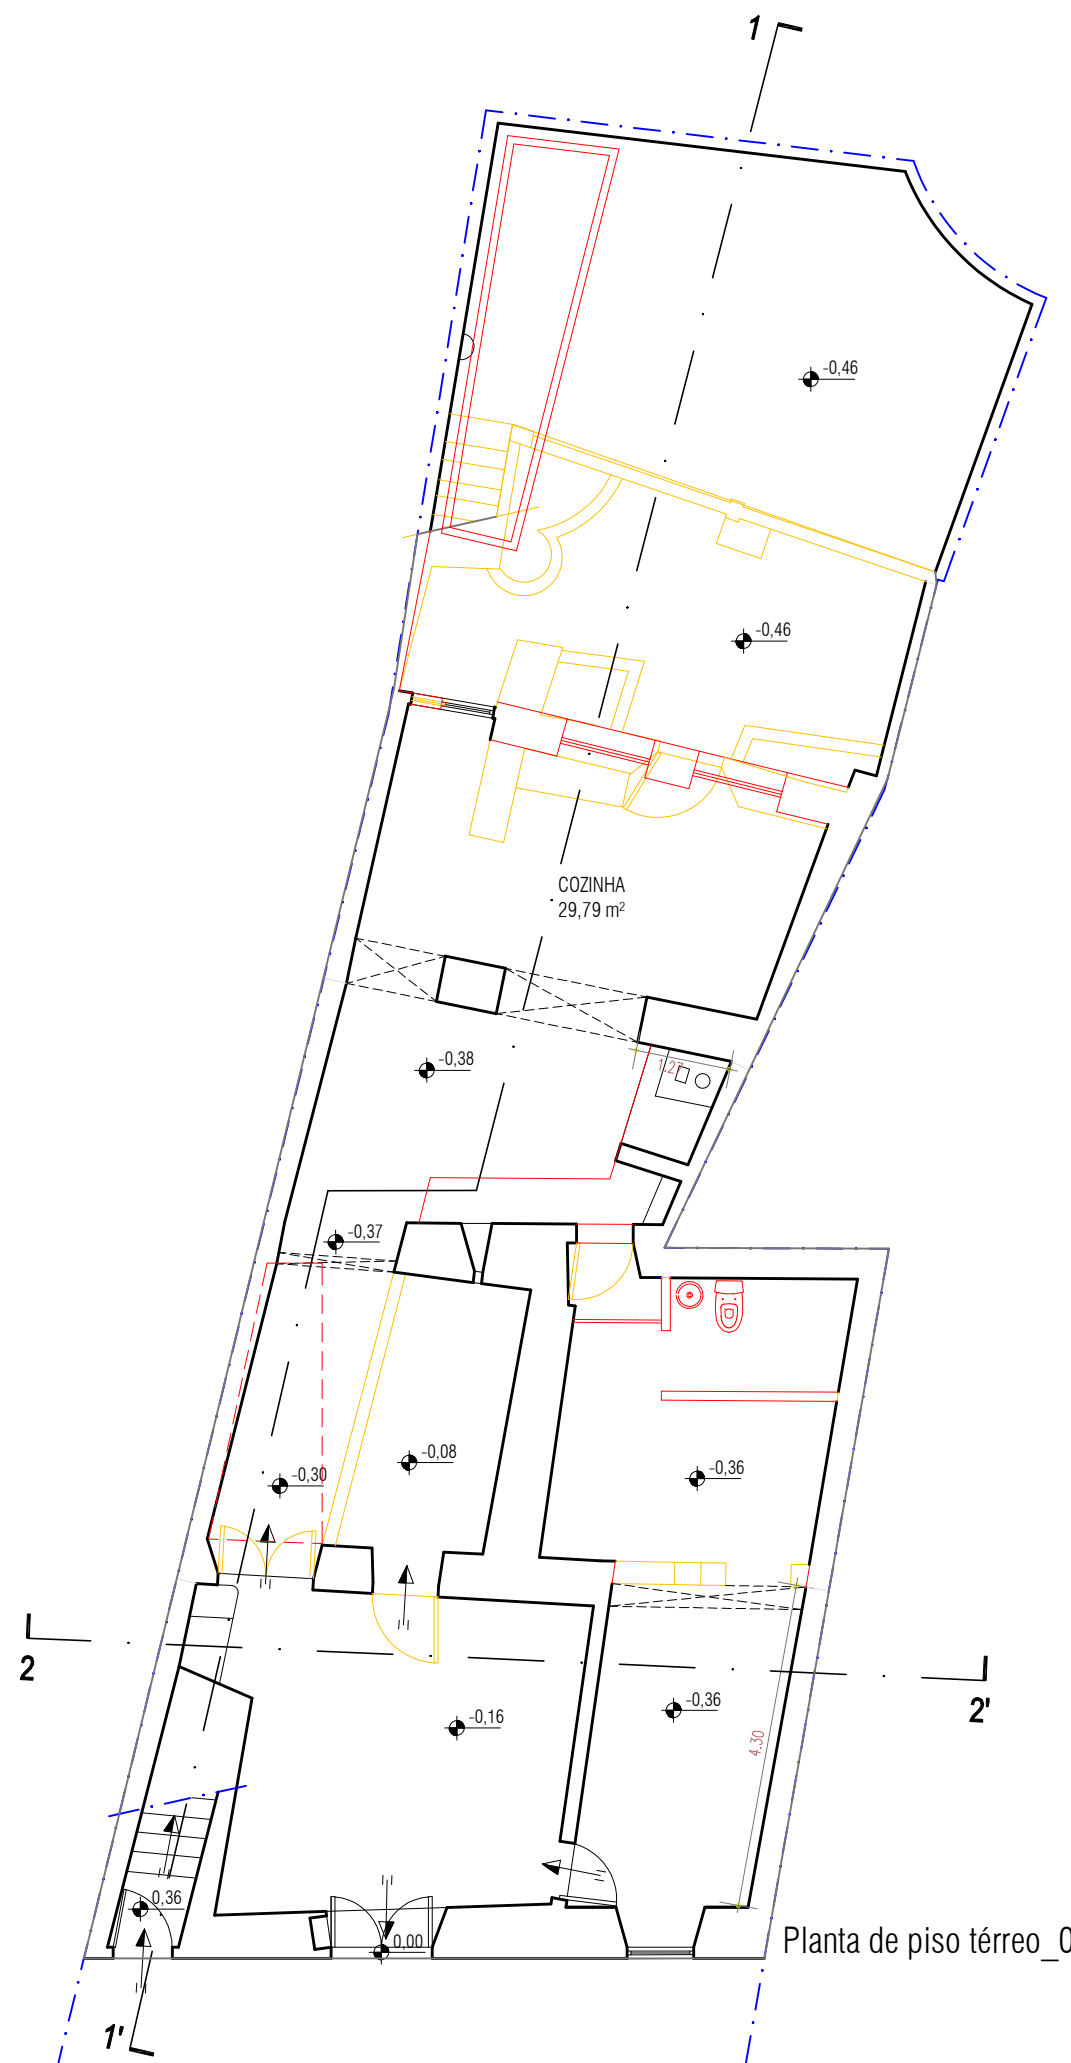


Planta de piso térreo_0

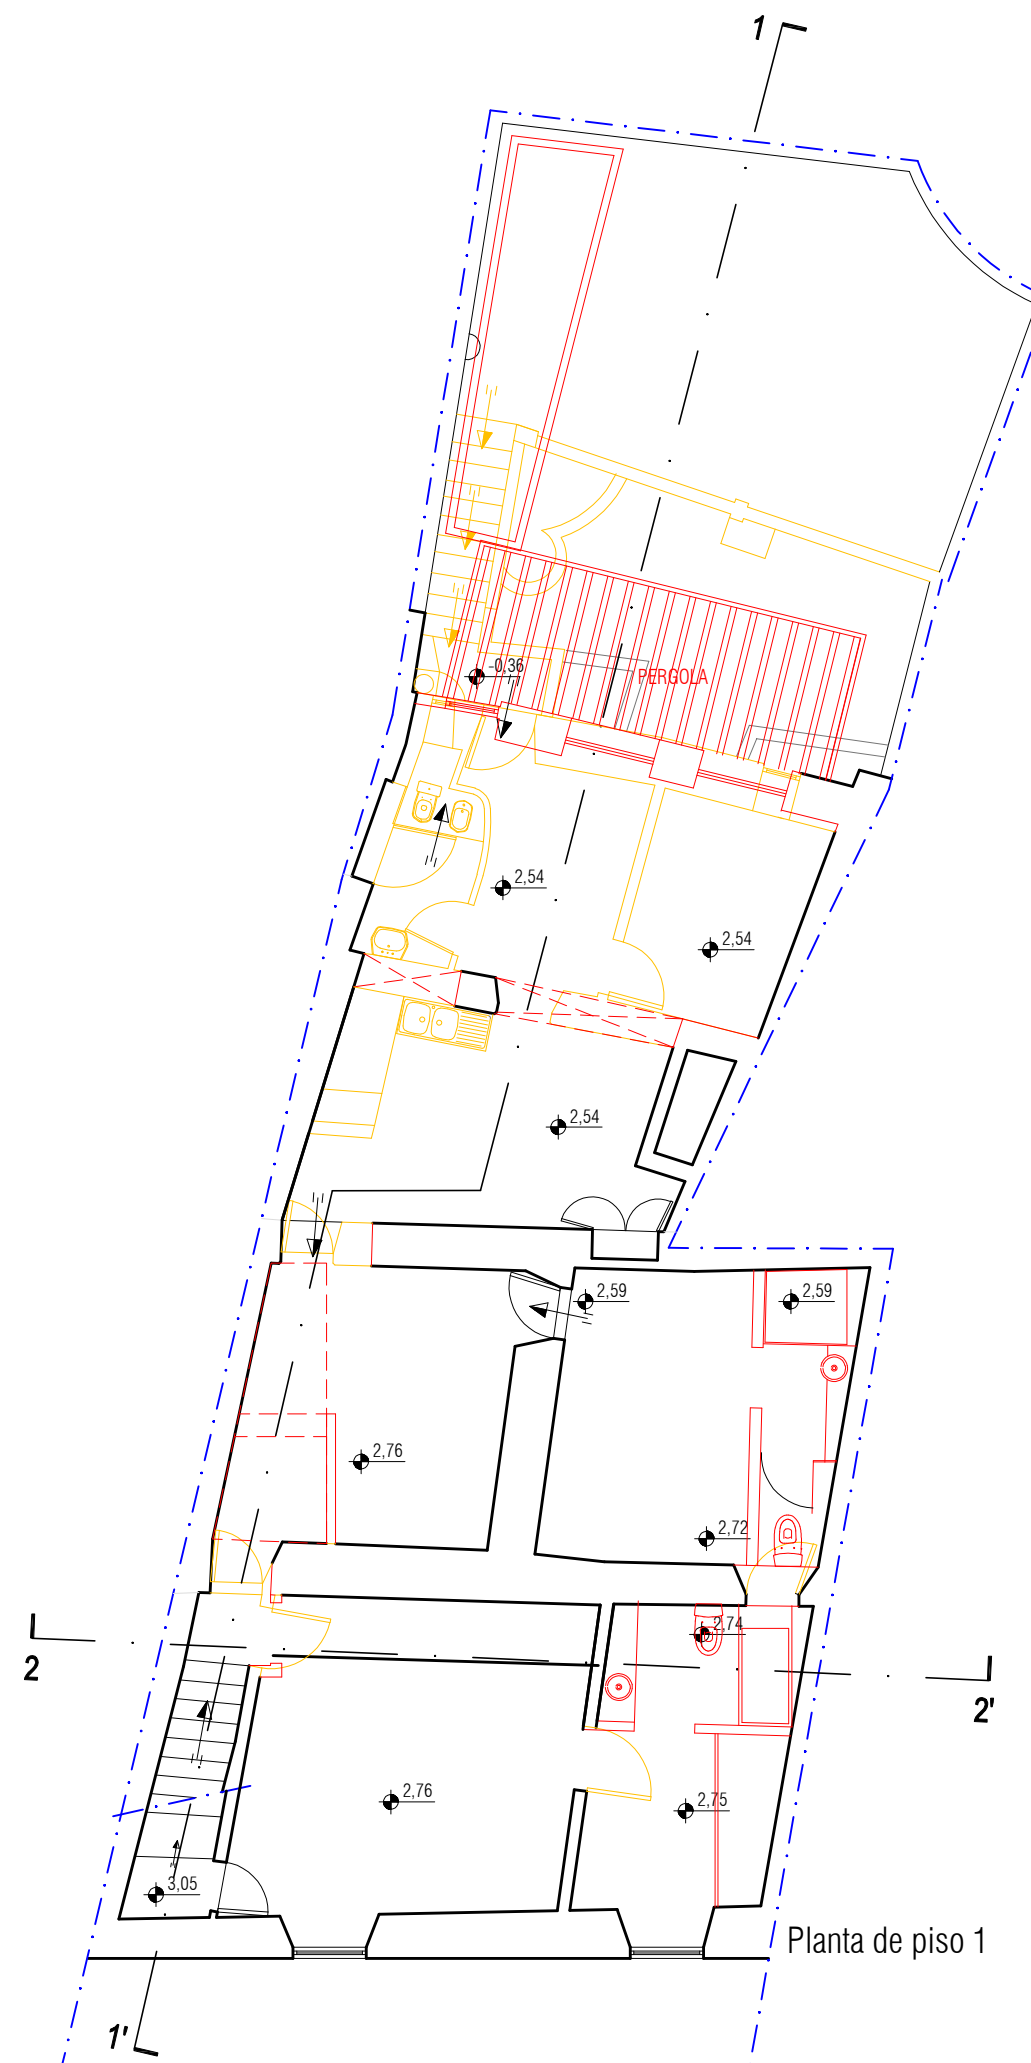


Planta de piso 1

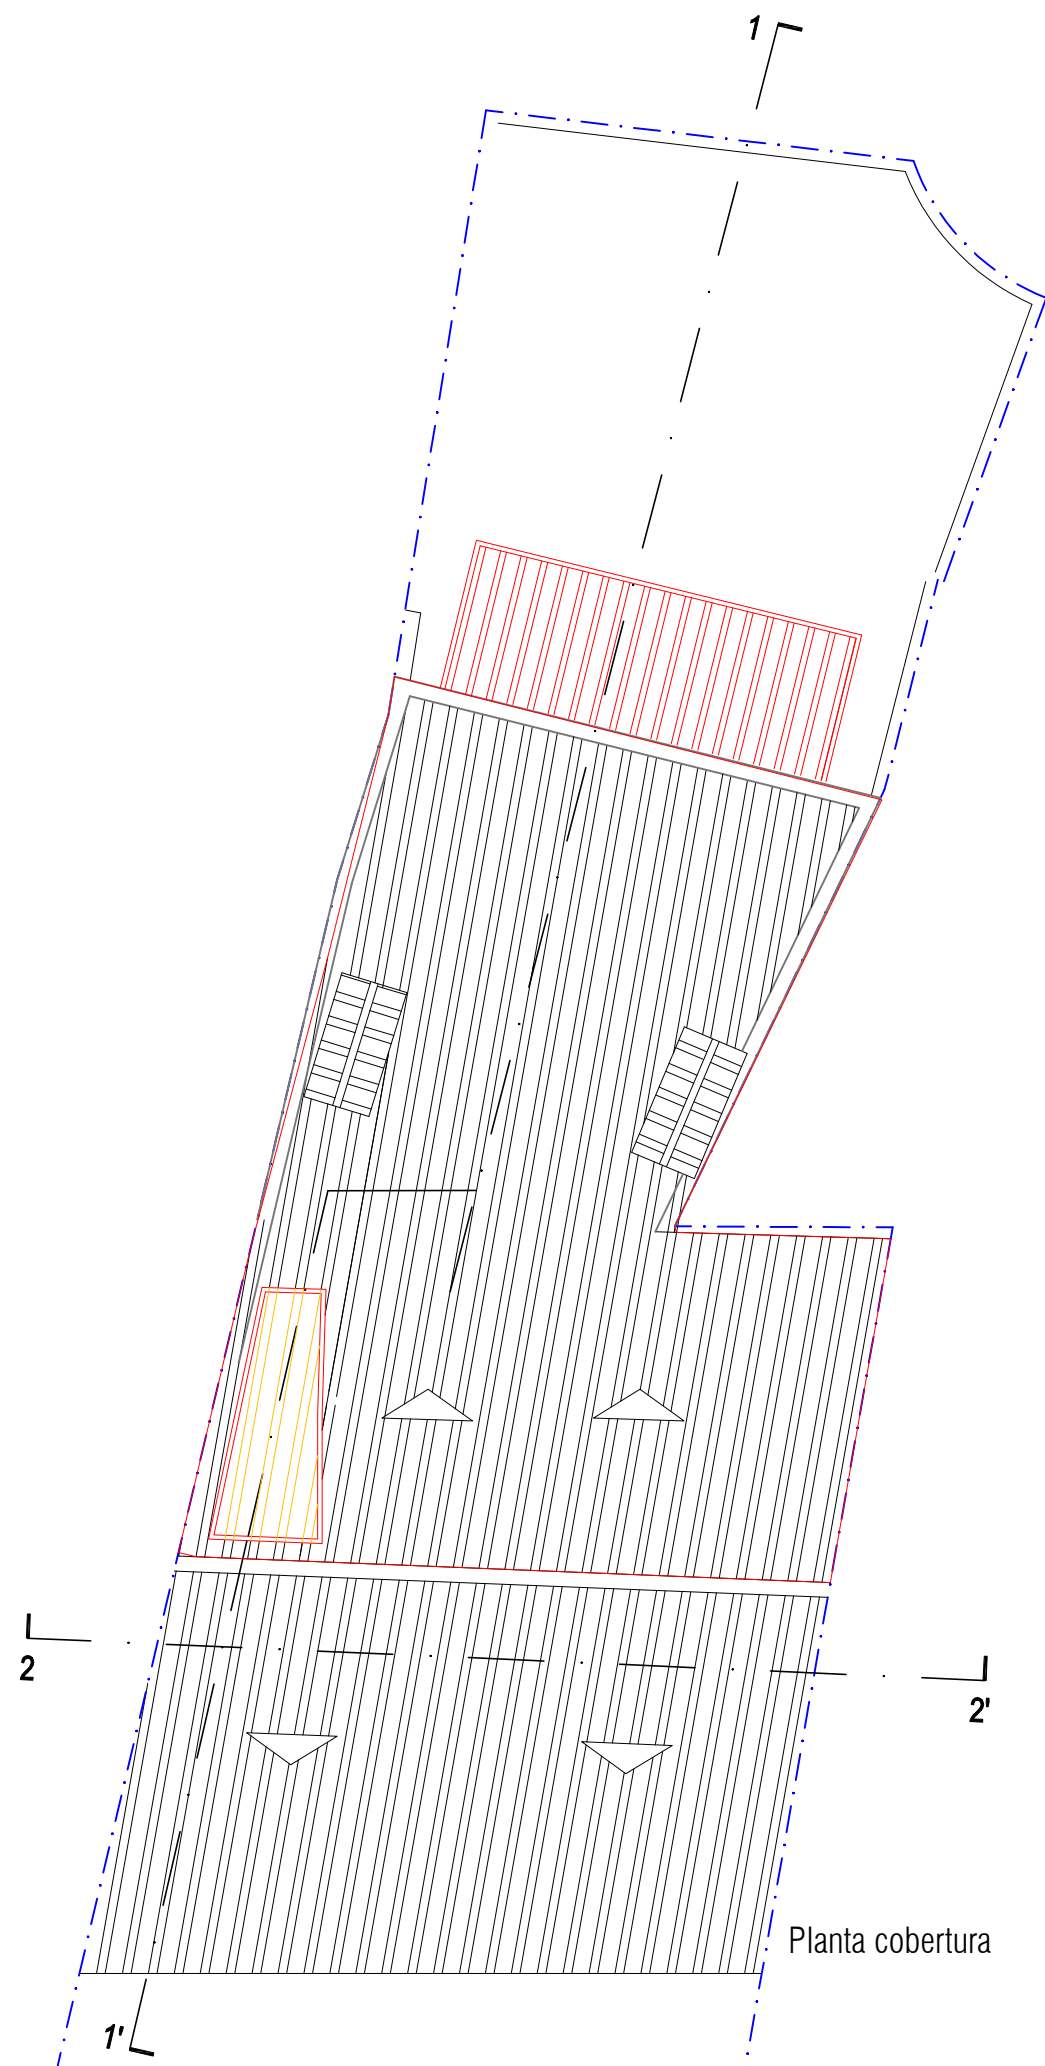

LEGENDA
Demolição
Construção

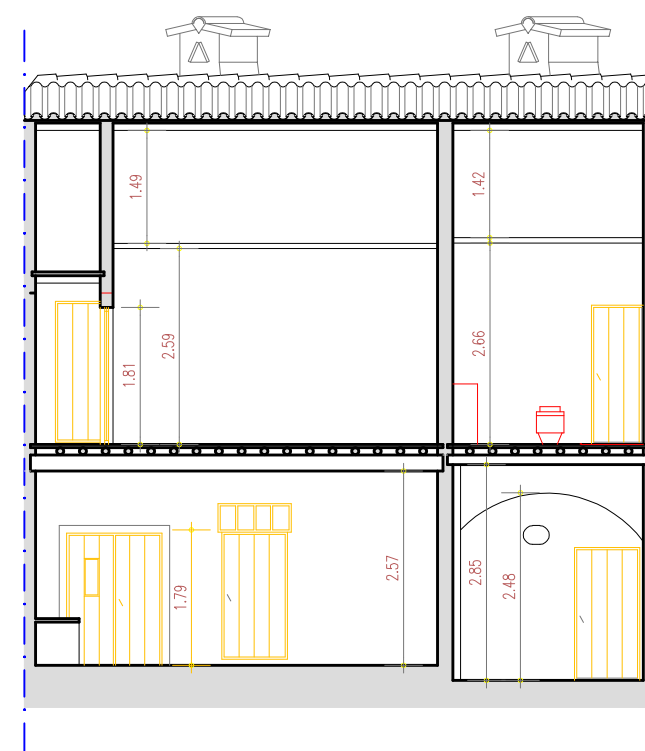

Corte 2 - 2'

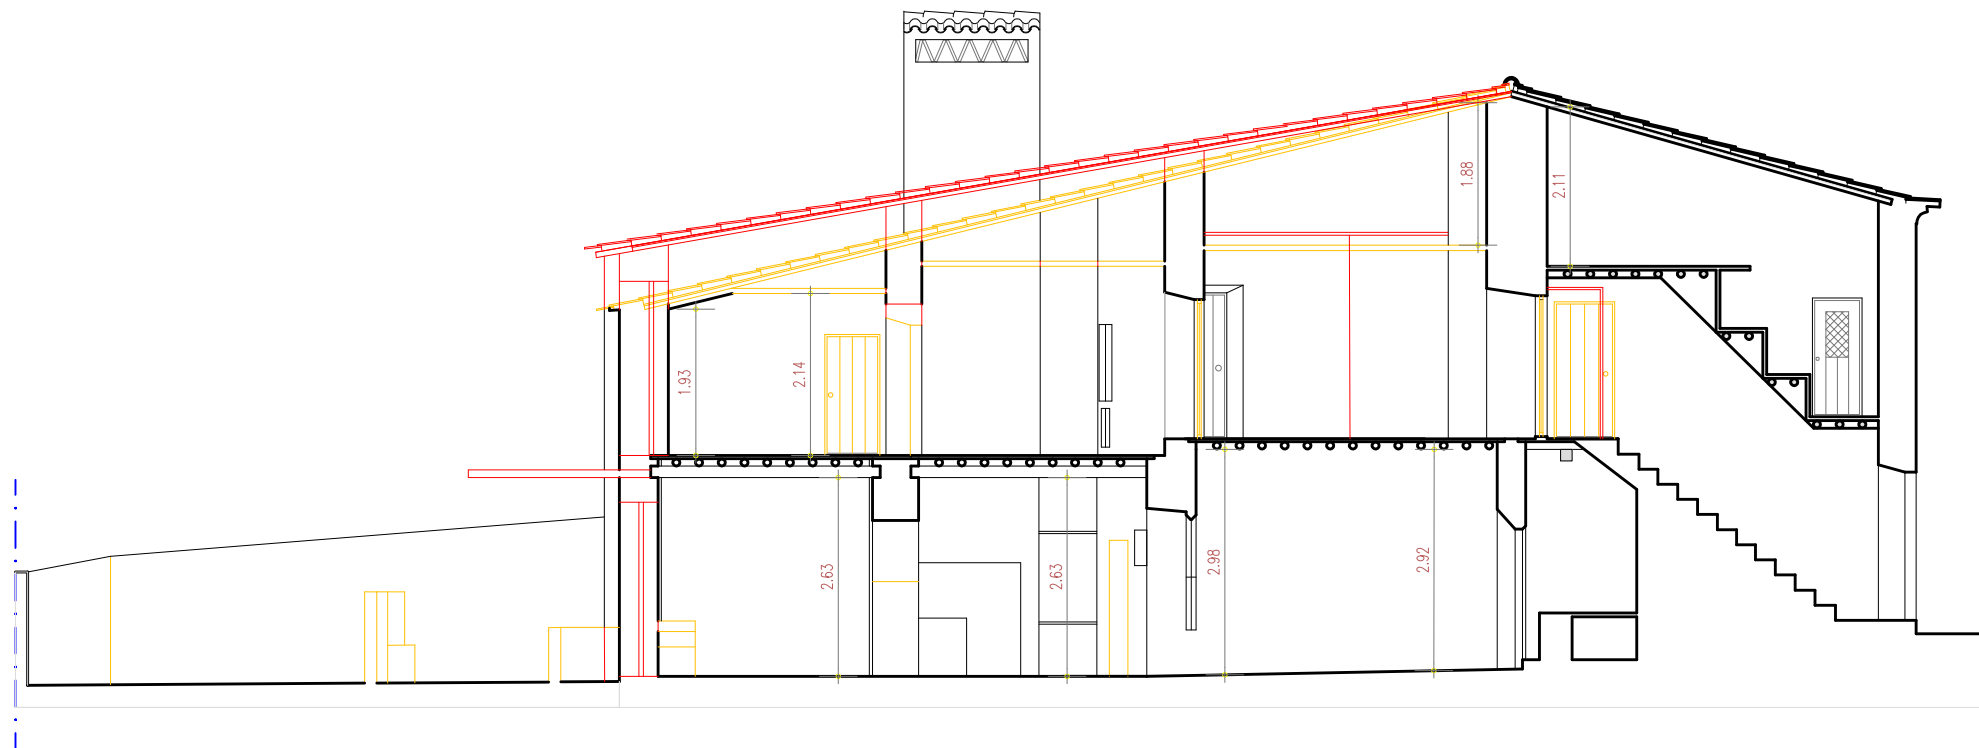


Corte 1 - 1'



AlçabPrinci d


- LEGENDA
- Demolição
 - Construção

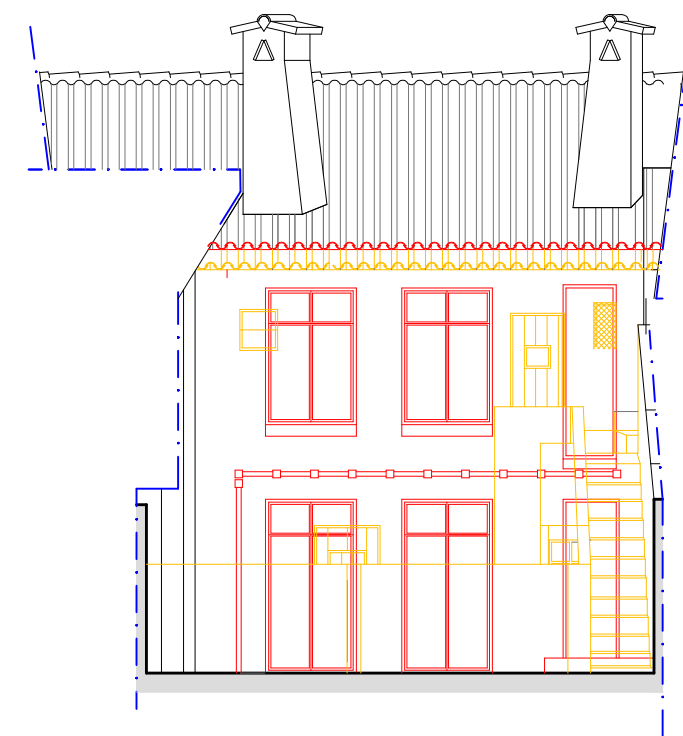


AlçabPosterior

Alexandra Caetano arqtº OA 2908
AV. DEFENSORES DE CHAVES 15. 7C 1000-109 LISBOA
alexandracaetano@hotmail.com 964 178 118




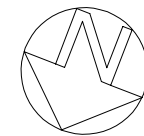




Alexandra Caetano arqº OA 2908
AV. DEFENSORES DE CHAVES 15. 7C 1000-109 LISBOA
alexandracaetano@hotmail.com 964 178 118

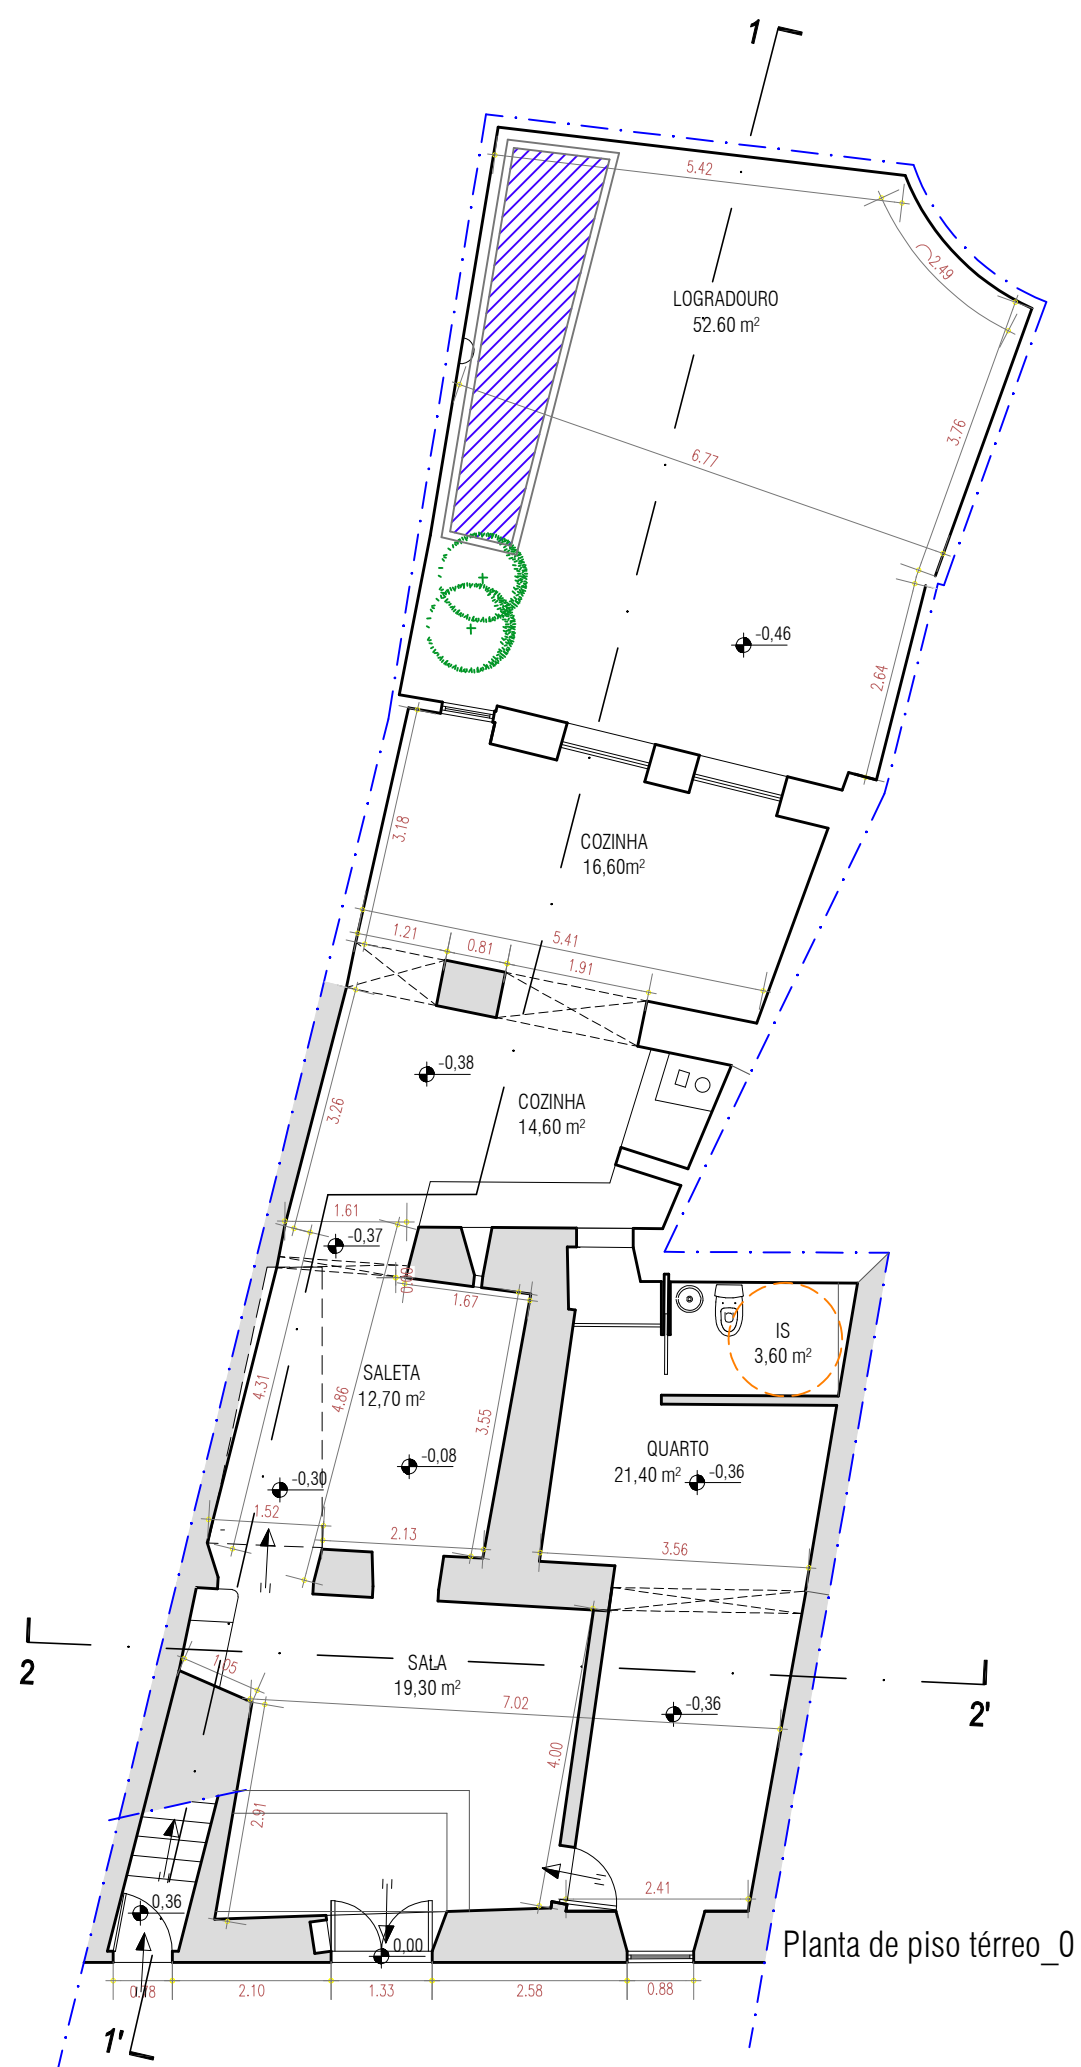


Planta de piso térreo_0

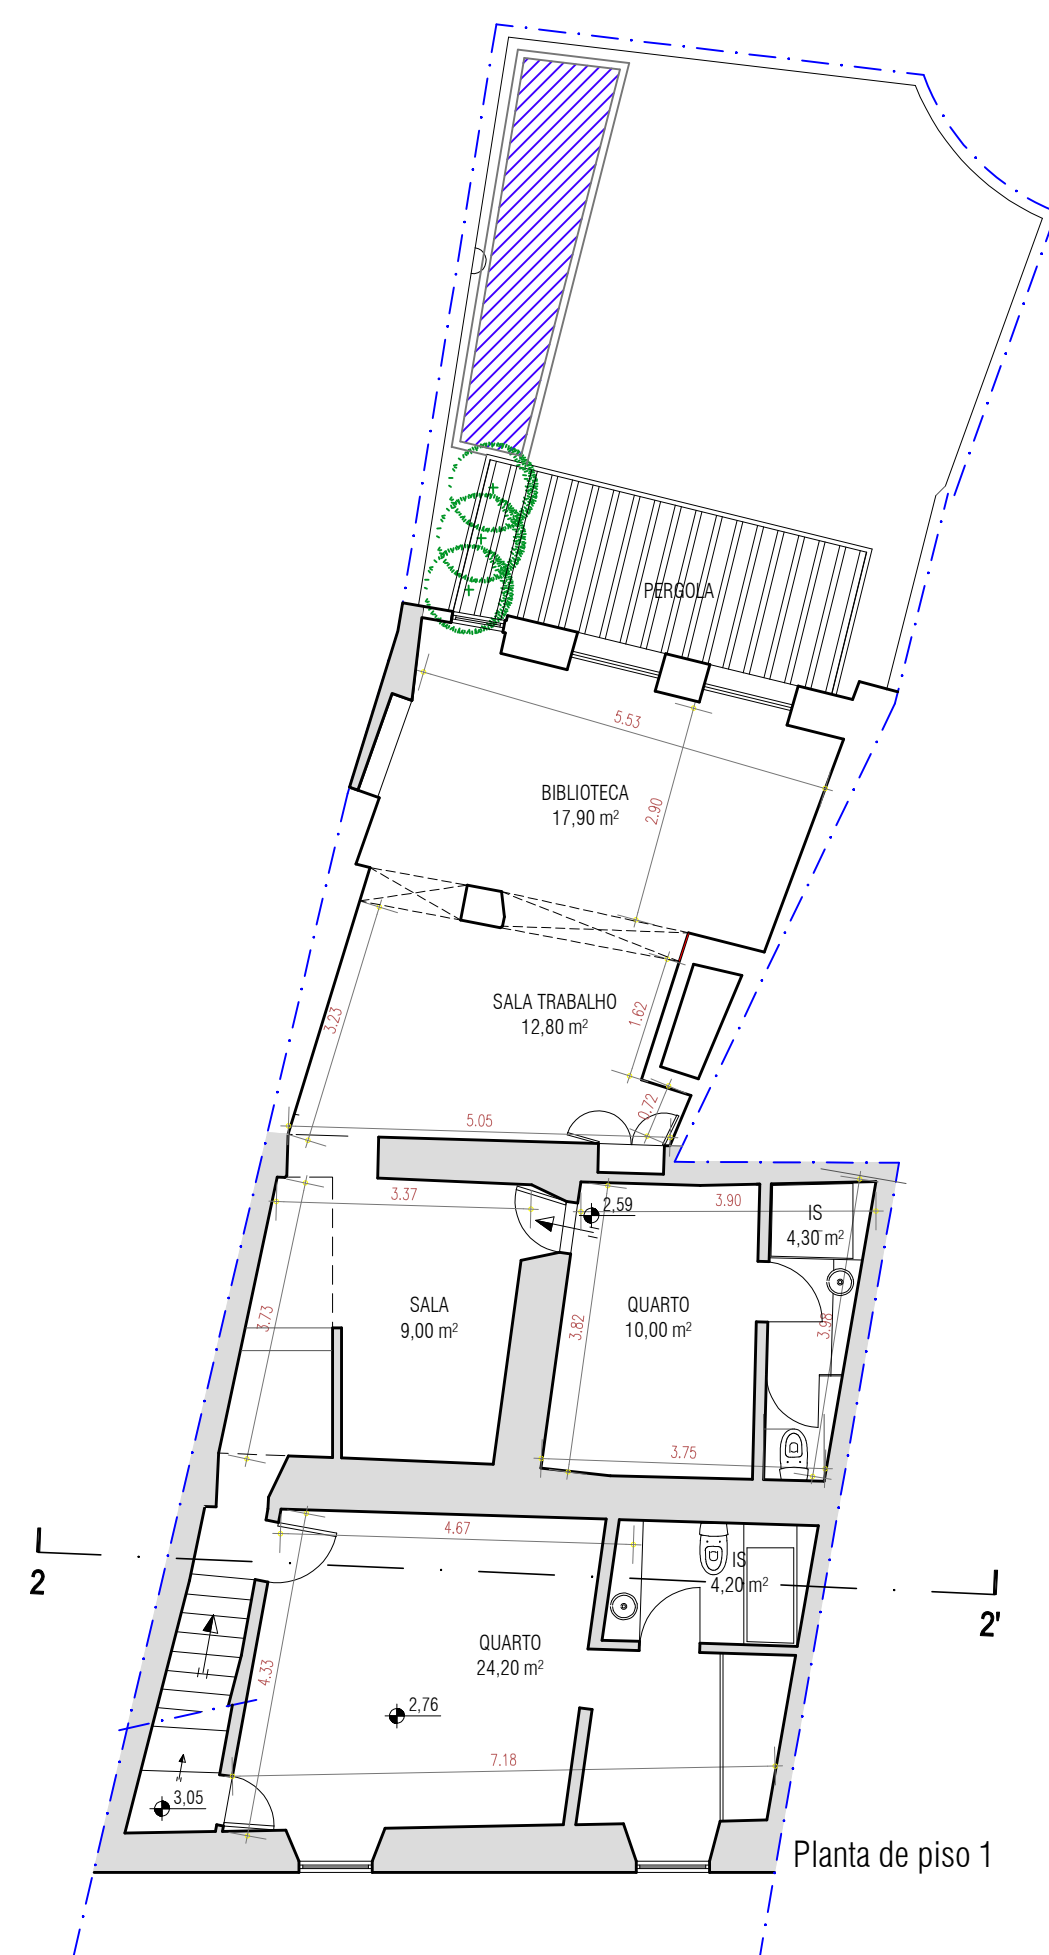

Planta de piso 1

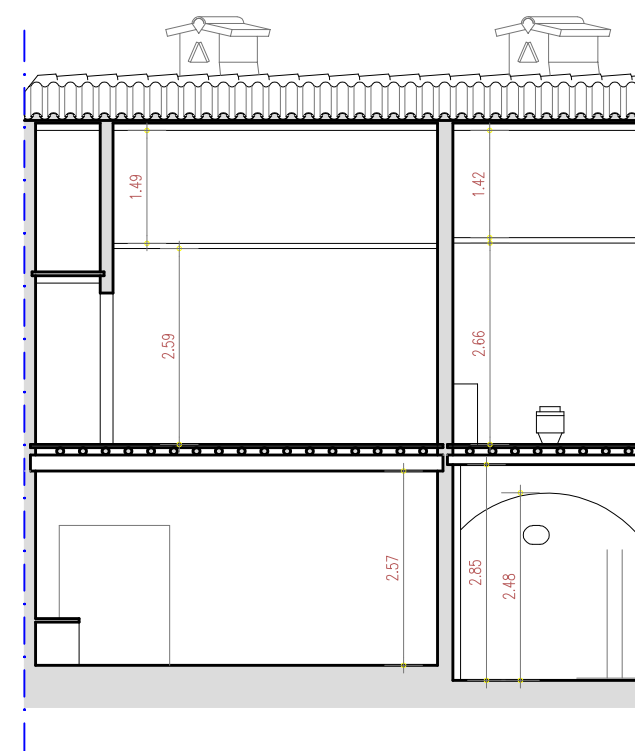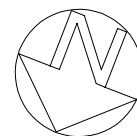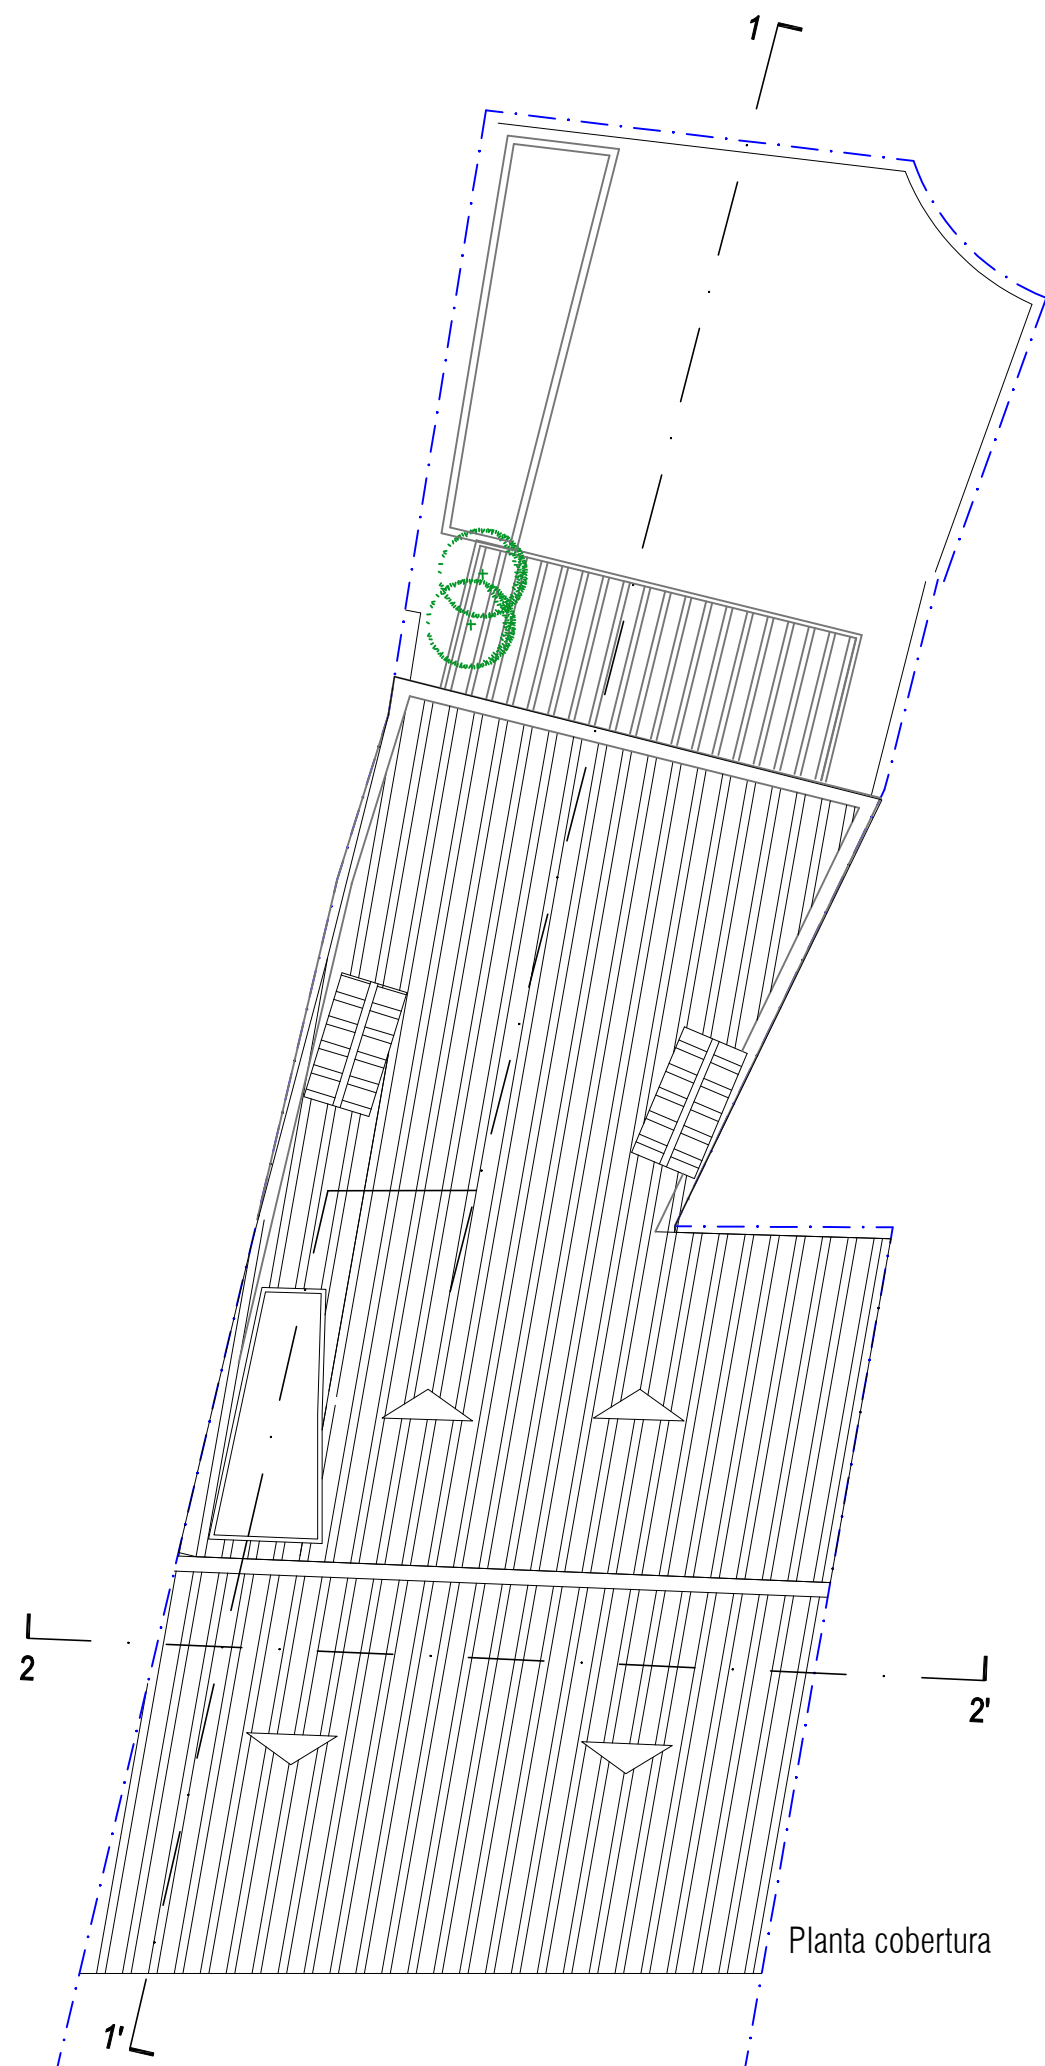

Corte 2 - 2'

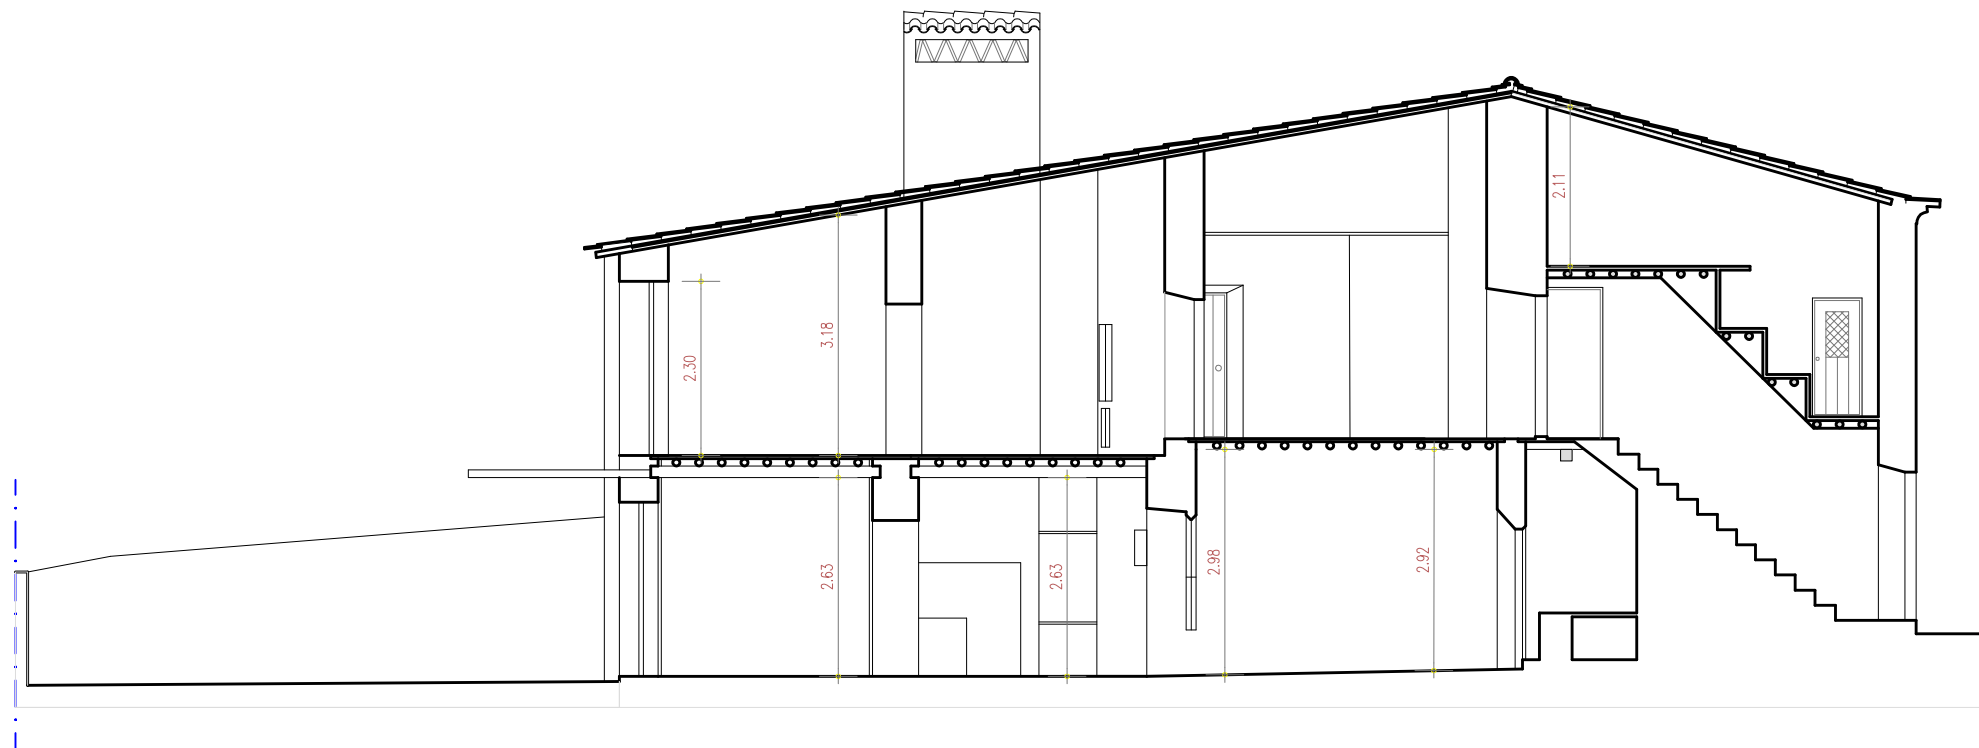


Corte 1 - 1'




Alçado Principal


LEGENDA CORES e MATERIALIDADES

- ① CHAMINÉS EM ALVENARIA | REBOCO | PINTURA cal tradicional branco
- ② TELHADO EM TELHA CERAMICA TIPO CANUDO COR NATURAL COM BEIRADO
- ③ CAIXILHARIA EM MADEIRA | PINTURA A BRANCO
- ④ MOLDURA DE VÃO EM PEDRA CALCARIA BRANCA BUJARDADA PICO GROSSO | COR NATURAL
- ⑤ ALVENARIA COM REBOCO TRADICIONAL | PINTURA cal tradicional branco
- ⑥ PORTA EM MADEIRA | RECUPERAÇÃO DA EXISTENTE | MANUTENÇÃO DA COR _ CASTANHO ESCURO RAL 8017
- ⑦ SOCO SALIENTE EM REBOCO TRADICIONAL | PINTURA cal tradicional cinza escuro RAL 9004
- ⑧ PERGOLA EM MADEIRA | COR NATURAL

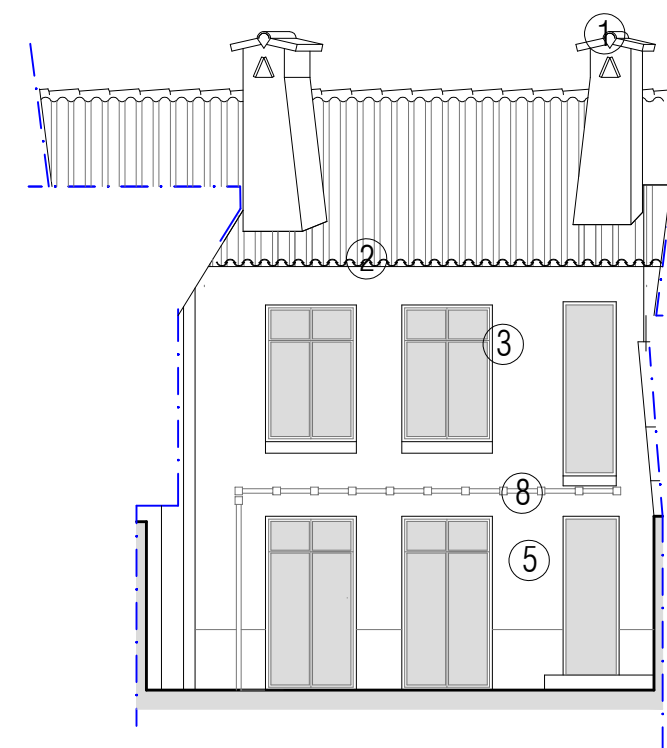

Alçado Posterior

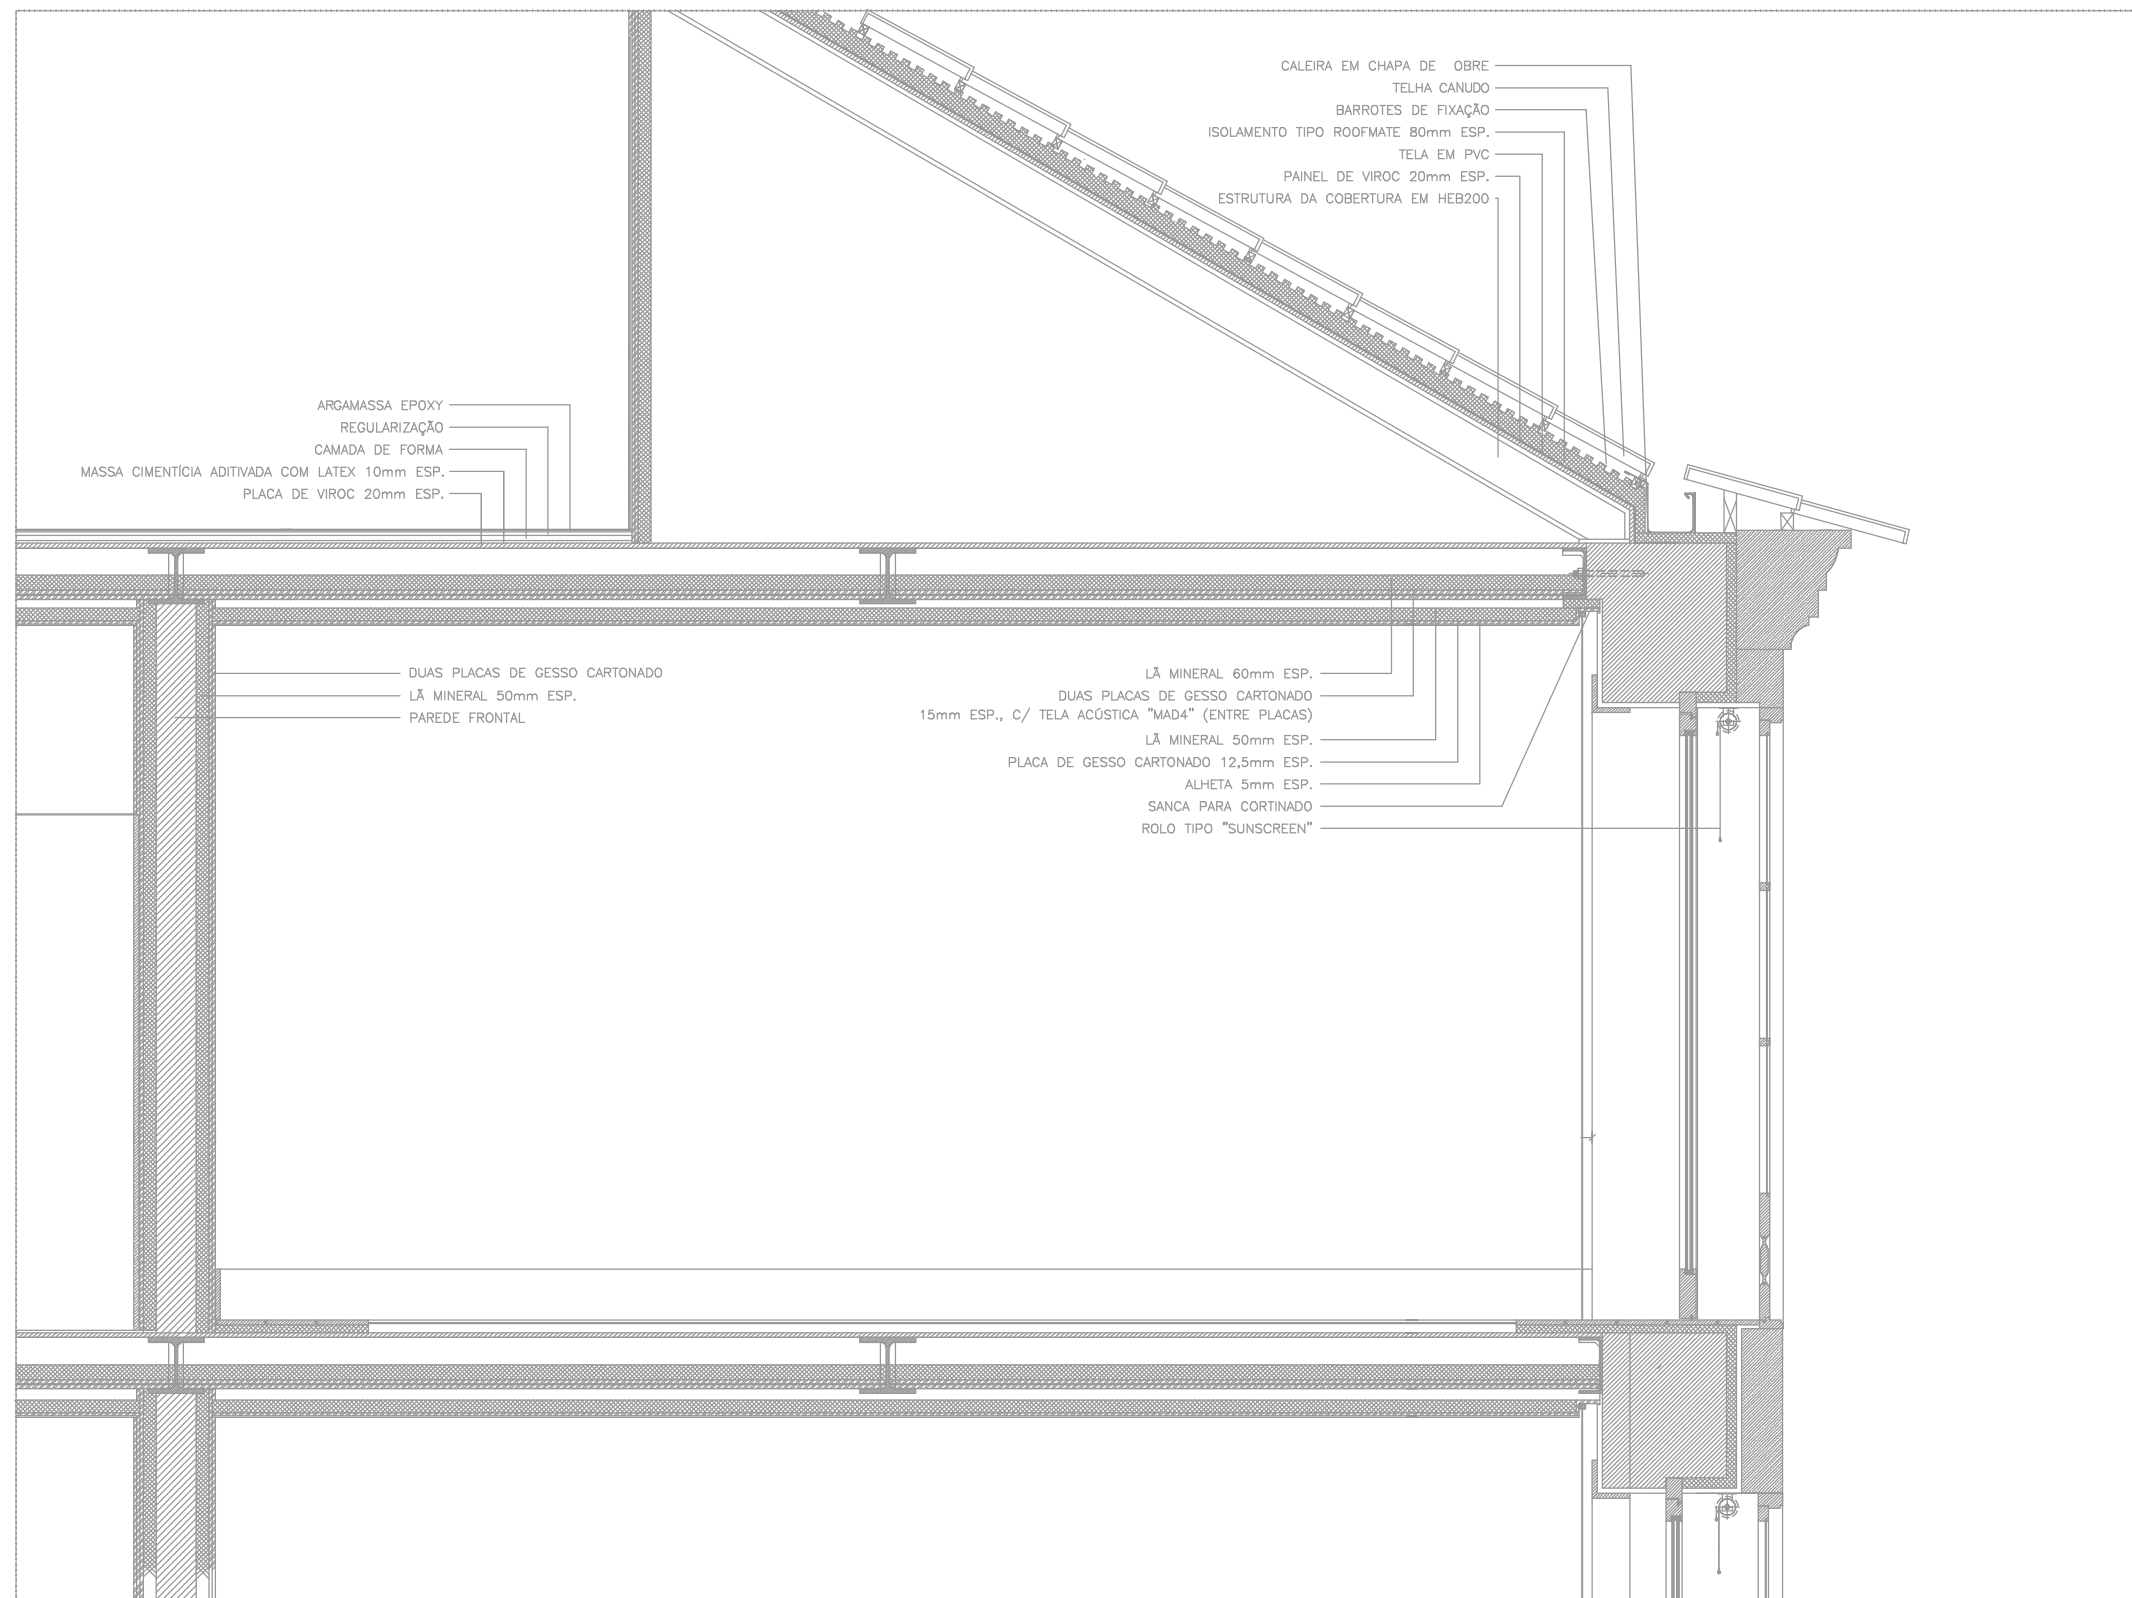

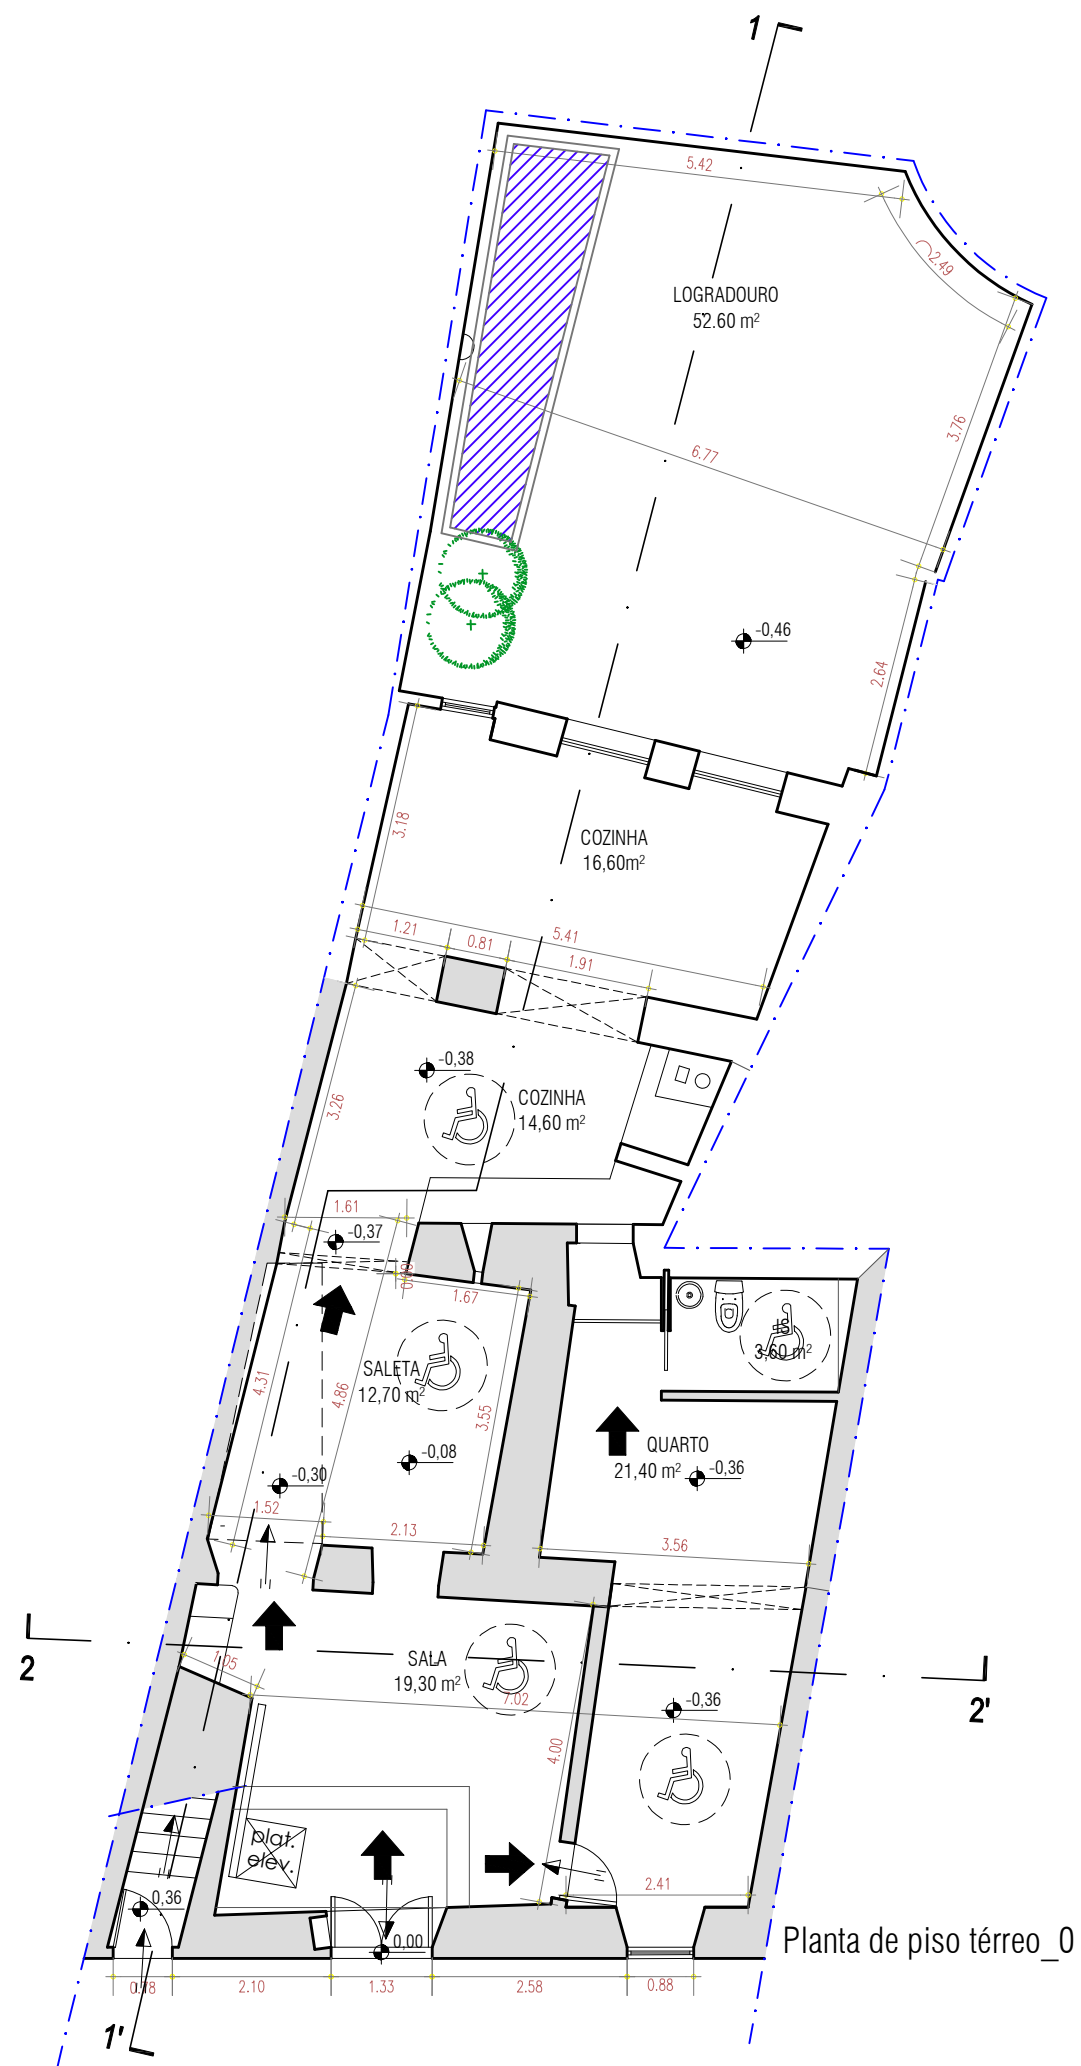

DL nº 163/2006

Normas Técnicas / 2.7 Plataforma elevatória

Anexo à Portaria nº 301/2019

percurso acessível

zona de rotação