

Ficha de Prédio

Nº: 408766/2025

NIP: -


NIC: AAA 001 746 784

Área: 6831 m2

Concelho: SILVES - Freguesia: Armação de Pêra

Secção: C

Prédio: 36

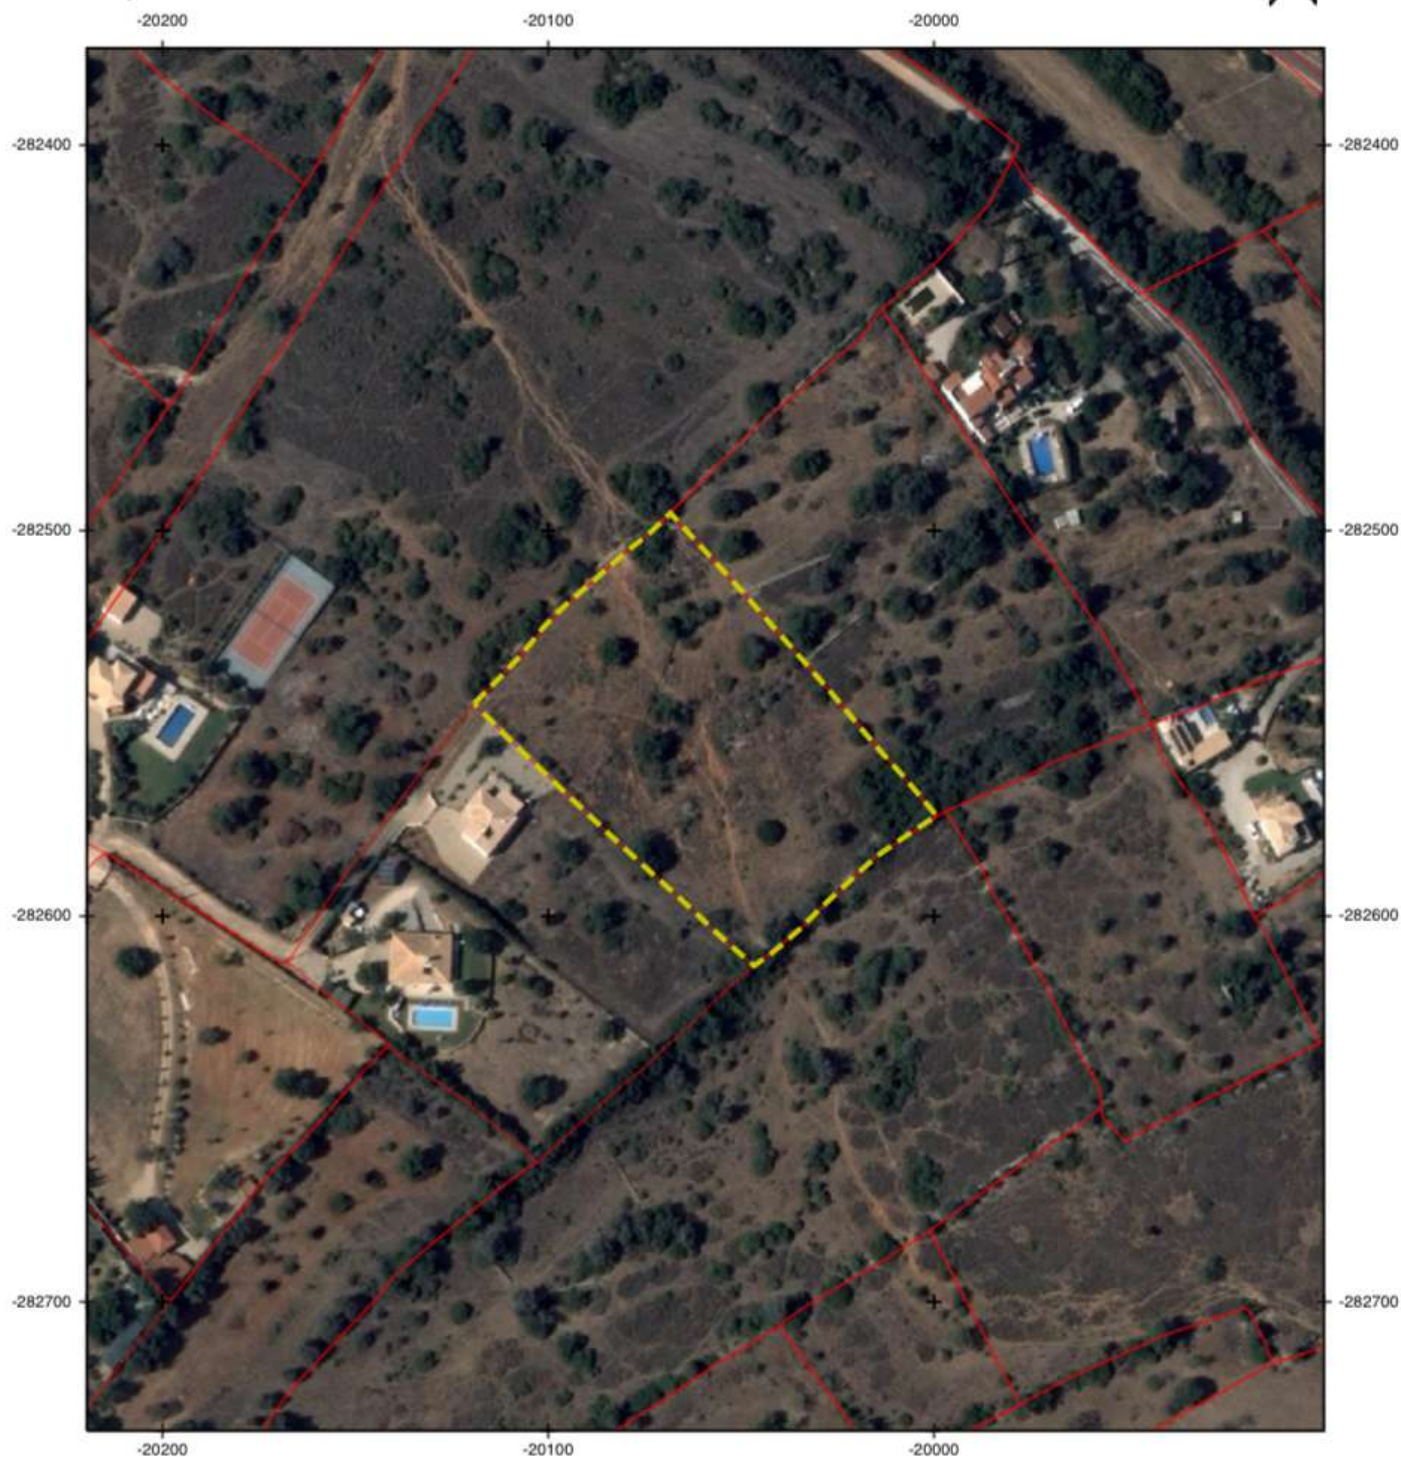

Legenda

Estrema de prédios

Prédio selecionado

100 m

Sistema de Referência: PT-TM06/ETRS89
Ortofotomapas, DGT, 2018

Escala de impressão: 1:2000

Informação oficial da DGT

Data de impressão: 31-10-2025

Proibida a reprodução para difusão ou venda.

Este documento não tem valor de certidão para efeitos de prova em quaisquer atos, negócios jurídicos ou operações de transformação fundiária relativos a prédios cadastrados.