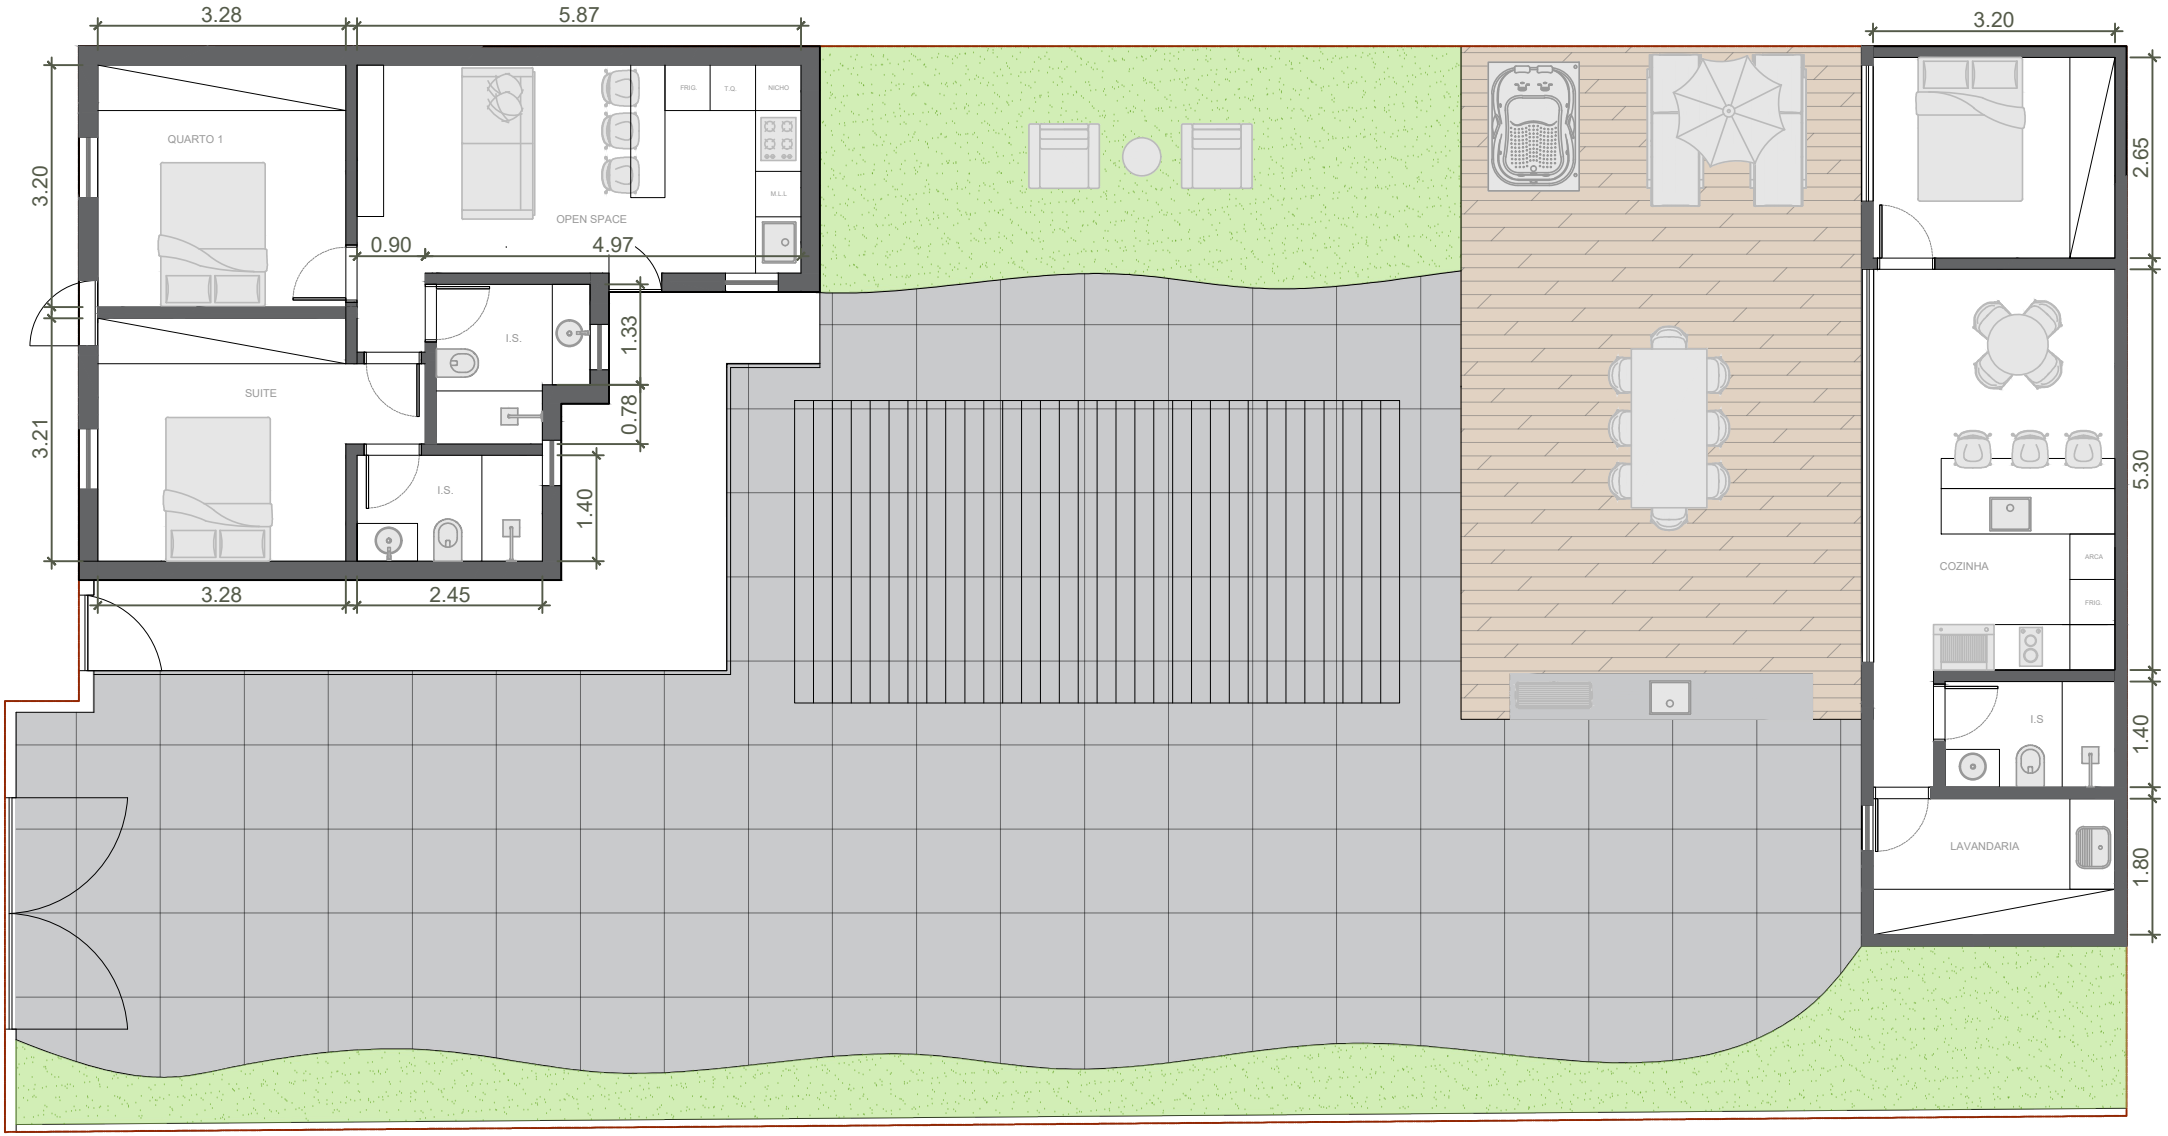


PLANTA DE LAYOUT

ESCALA: 1/100

PISO: TERREO

CONFERIR MEDIDAS NA OBRA E EM CASO DE DÚVIDA, CONSULTAR O ARQUITETO, ANTES, DA EXECUÇÃO.

BRUNO ABREU

RUA MARTIRES DA PATRIA 26, LEIRIA

ARQ RESPONSÁVEL: BEATRIZ GONÇALVES

913 926 474 - projectmanagercriardozer@gmail.com

DATA: 18.03.2026