


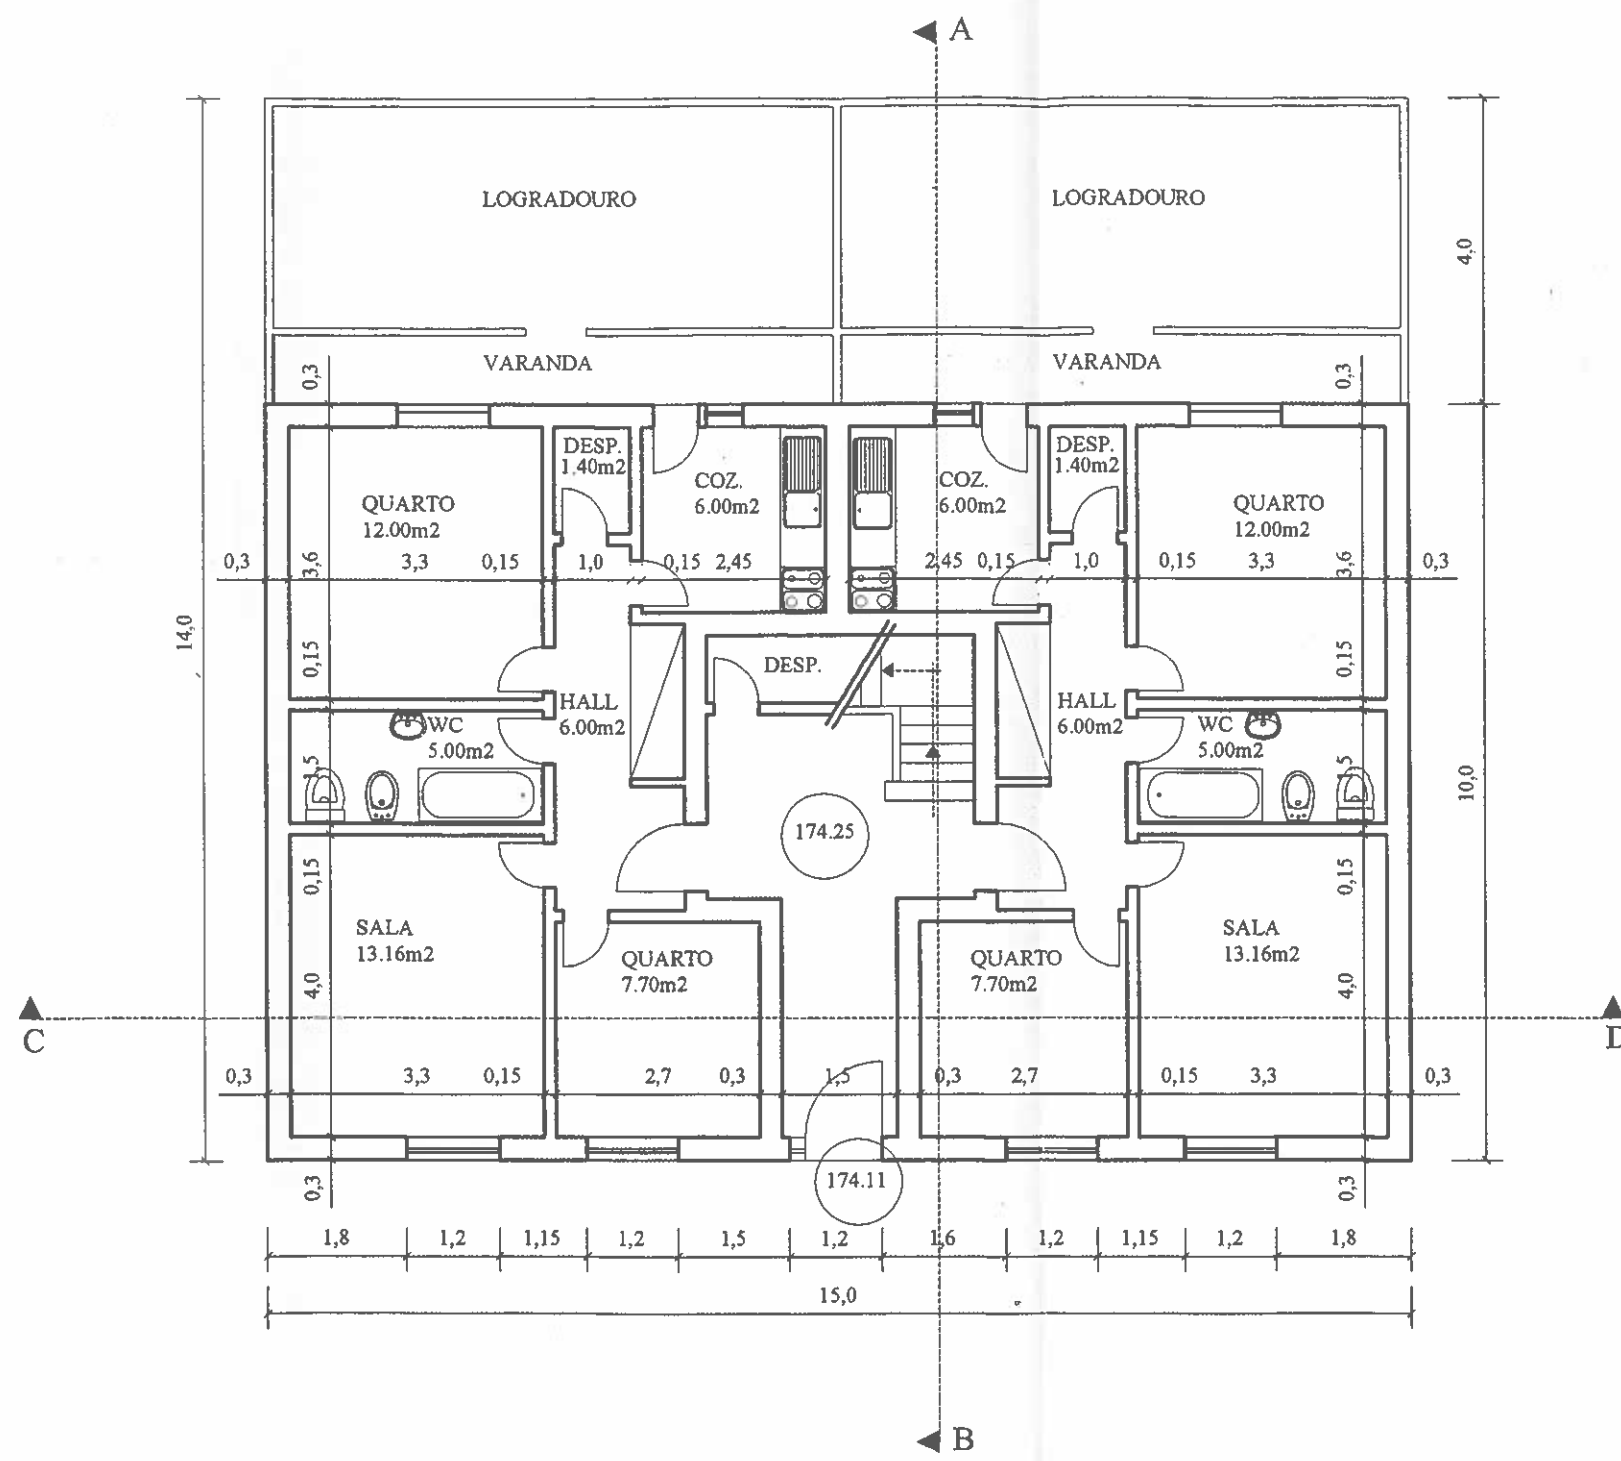

PLANTA DA CAVE

TRABALHO ELABORADO POR:

Notas:

Assunto:

LEGALIZAÇÃO

Requerente:

VICTOR MANUEL FREITAS

Local:

RUA BORGES FREITAS Nº9
RAMADA-ODIVELAS

Autor:

Desenhou:

Designação:

PLANTAS

Processo:

Escala:

1:100

Desenho Nº:

0

2

Registo:

Data:

DEZ/08

O Técnico inscrito:

07 JAN 2009

ENTRADA

Notas:

Assunto:

LEGALIZAÇÃO
 PROJECTO DE ACESSIBILIDADES

Requerente:

VICTOR MANUEL FREITAS

Local:

RUA BORGES FREITAS Nº9
 RAMADA-ODIVELAS

Autor:

Desenhou:

Designação:

PLANTAS

Processo:

Escalas:

1:100

Desenho Nº:

0 3


Registo:

Data:

DEZ/08


O Técnico inscrito:

AA

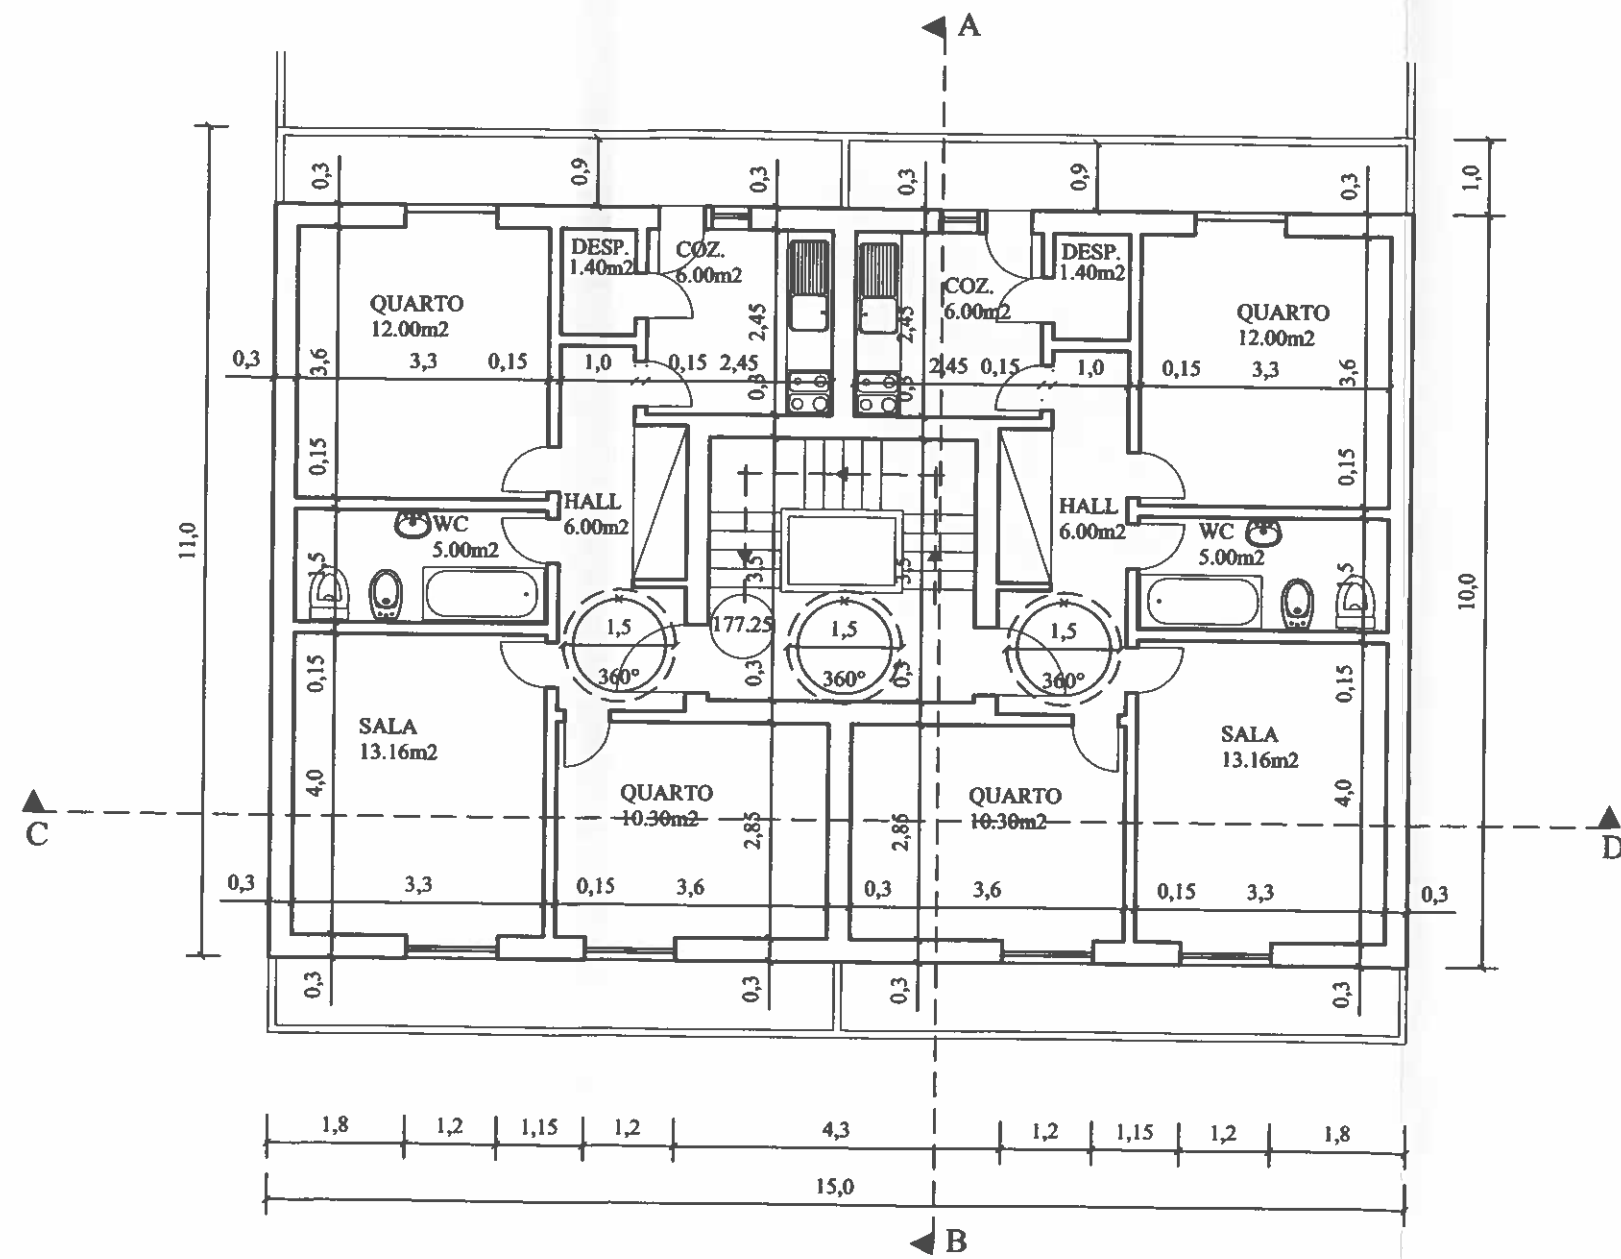

PLANTA DOS ANDARES
 (177.25 - 186.25)

MUNICÍPIO DE ODIVELAS
 26 JAN. 2009
 ENTRADA

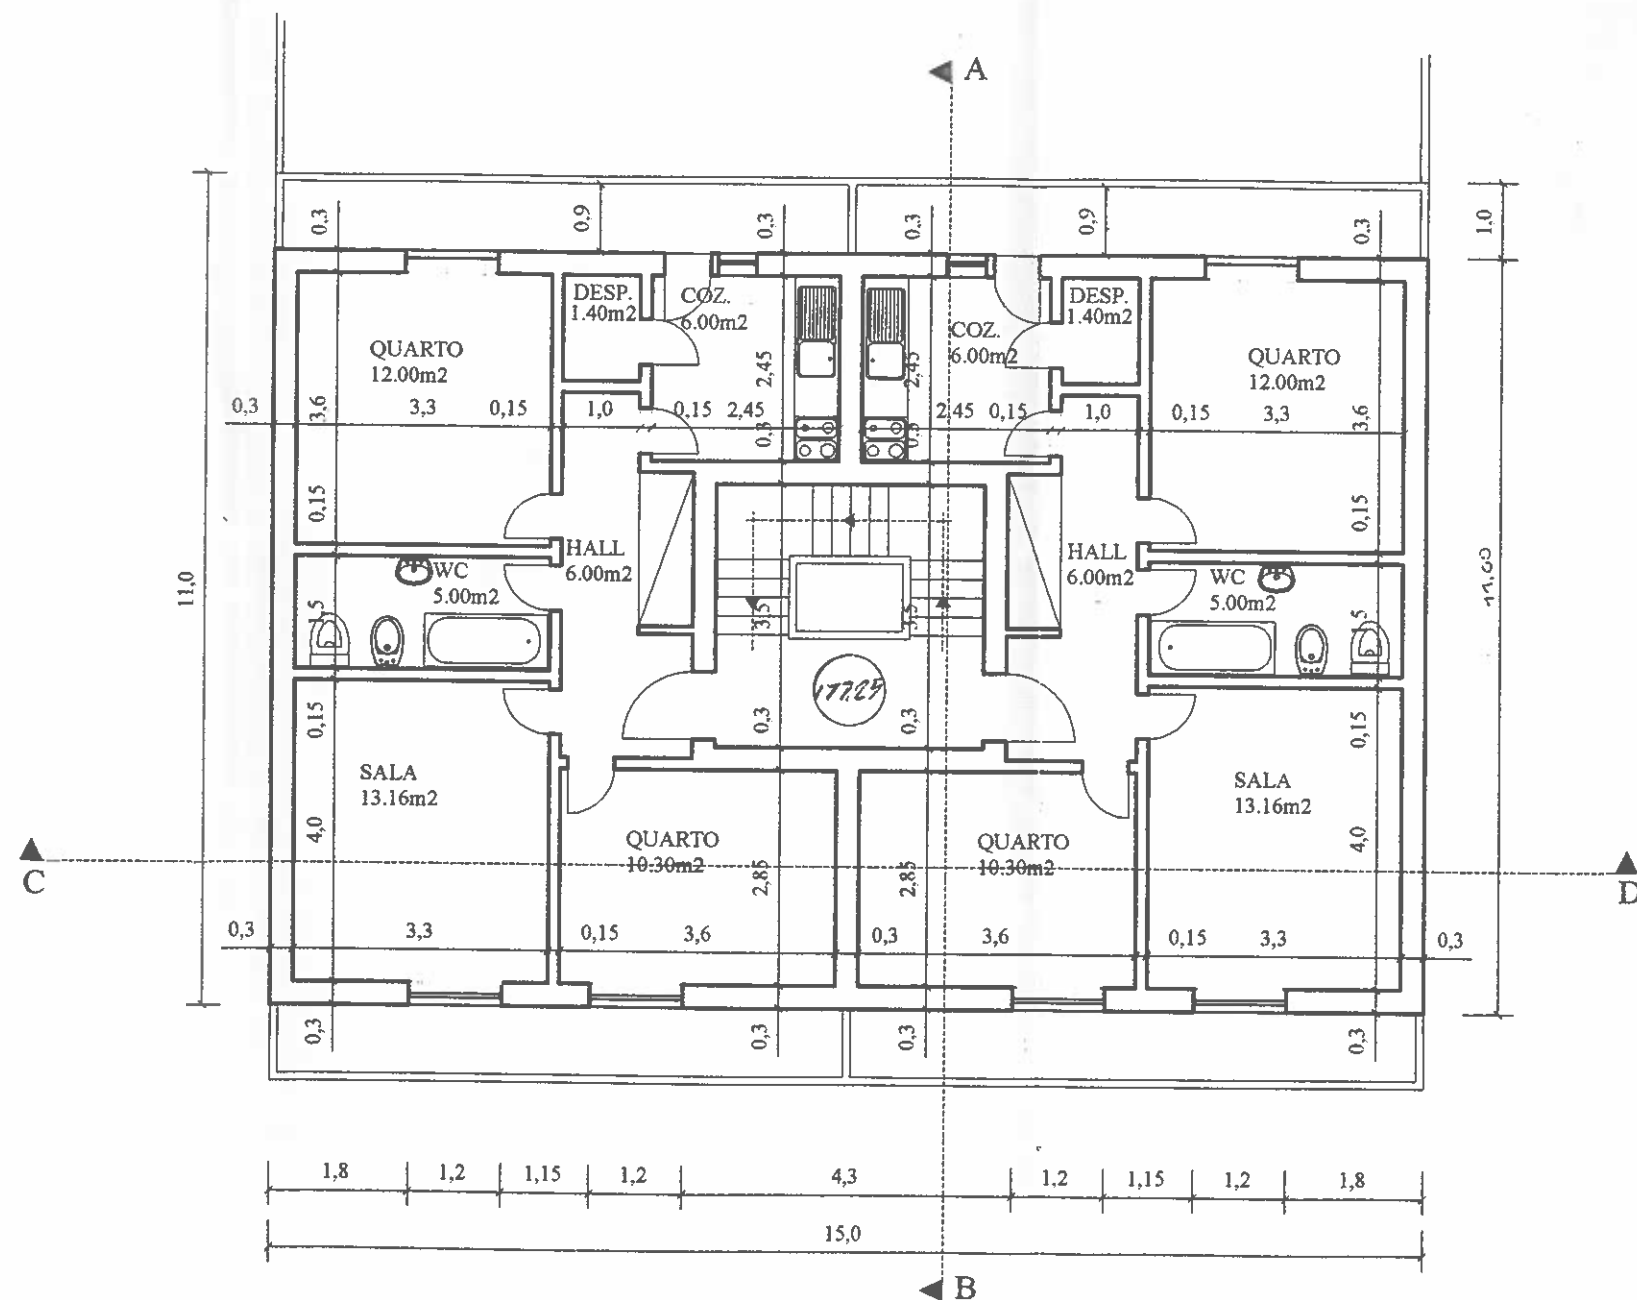

PLANTA DO R/C, 1º, 2º e 3º ANDARES

TRABALHO ELABORADO POR:

Notas:

Assunto:

LEGALIZAÇÃO

Requerente:

VICTOR MANUEL FREITAS

Local:

RUA BORGES FREITAS Nº9
RAMADA-ODIVELAS

Autor:

Desenhou:

Designação:

PLANTAS

Processo:

Escala:

1:100

Desenho Nº:

Registo:


Data:

DEZ/08

O Técnico inscrito:



[Handwritten signature]

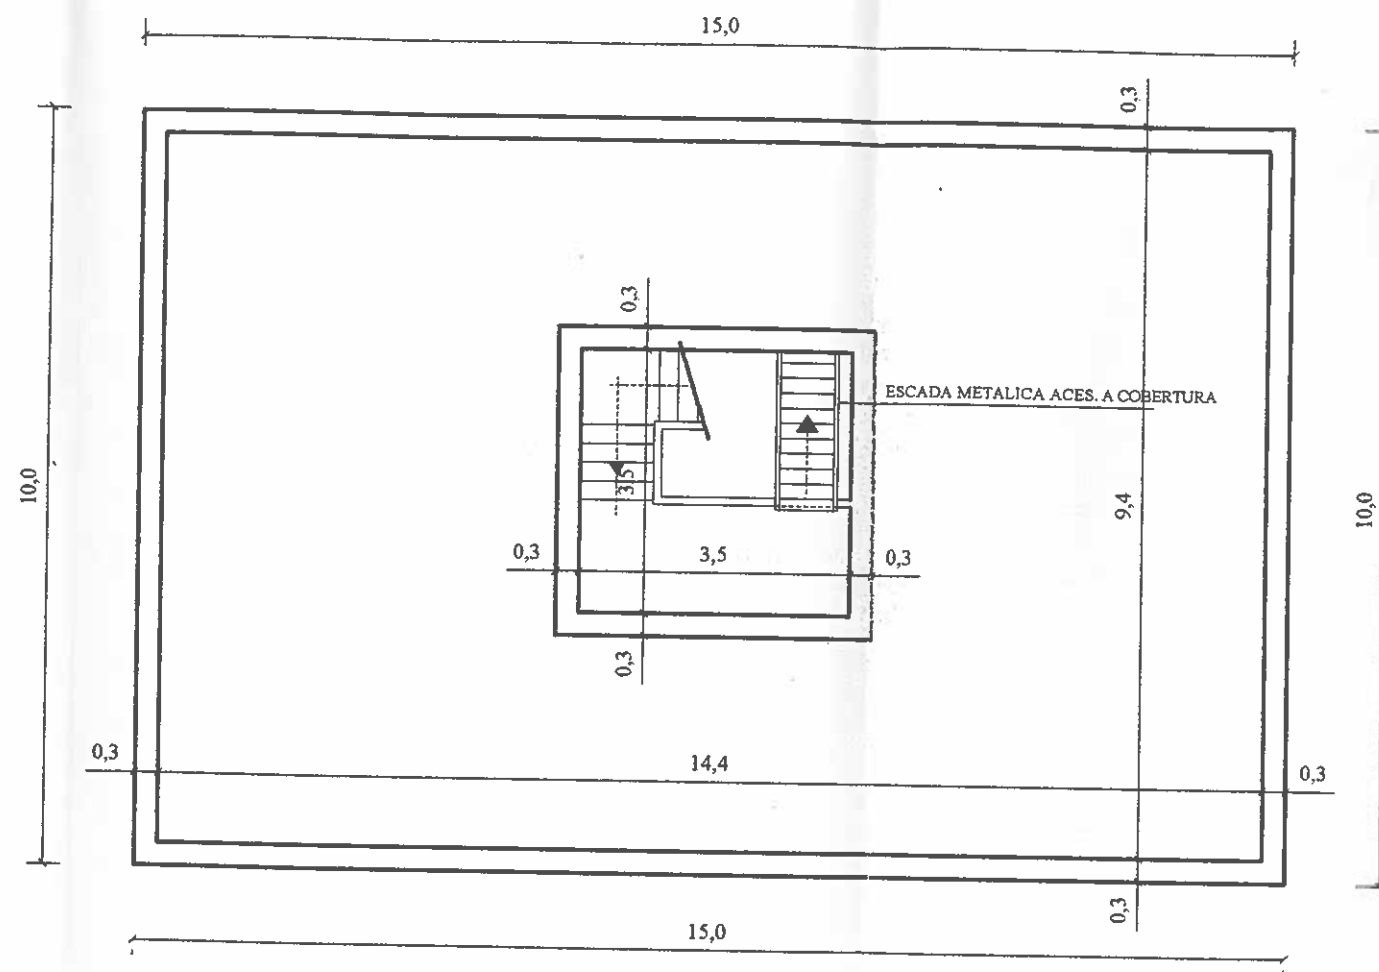

PLANTA DE ACESSO A COBERTURA



TRABALHO ELABORADO POR:

Notas:

Assunto:

LEGALIZAÇÃO

Requerente:

VICTOR MANUEL FREITAS

Local:

RUA BORGES FREITAS Nº9
RAMADA-ODIVELAS

Autor:

Desenhou:

Designação:

PLANTAS

Processo:

Escala:

1:100

Desenho Nº:


Registo:

Data:

DEZ/08

O Técnico inscrito:

[Handwritten signature]

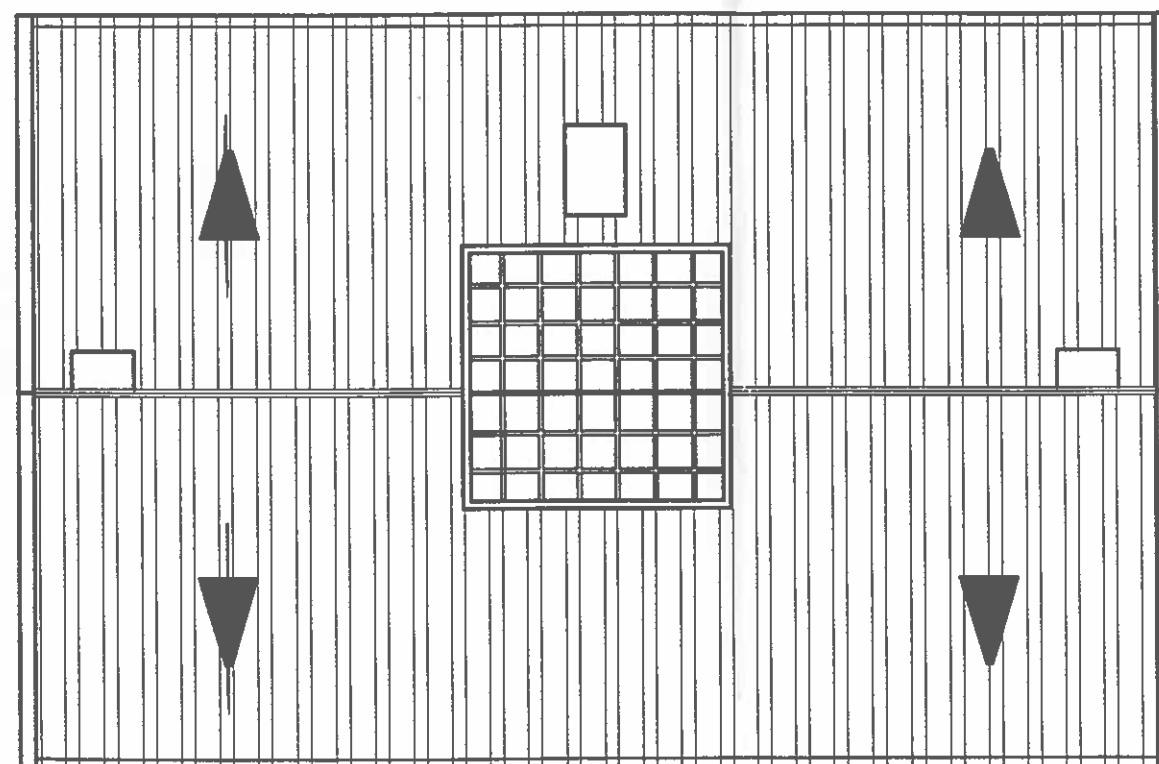

PLANTA DA COBERTURA

TRABALHO ELABORADO POR:		
Notas:		
Assunto:		
LEGALIZAÇÃO		
Requerente:		
VICTOR MANUEL FREITAS		
Local:		
RUA BORGES FREITAS Nº9 RAMADA-ODIVELAS		
Autor:		
Desenhou:		
Designação:		
PLANTAS		
Processo:		
Escala:		
1:100		
Desenho Nº:	13	
Registo:		
Data:	DEZ/08	
O Técnico inscrito:		

