


RUA DAS LAGUNAS 2,
CASA 114123

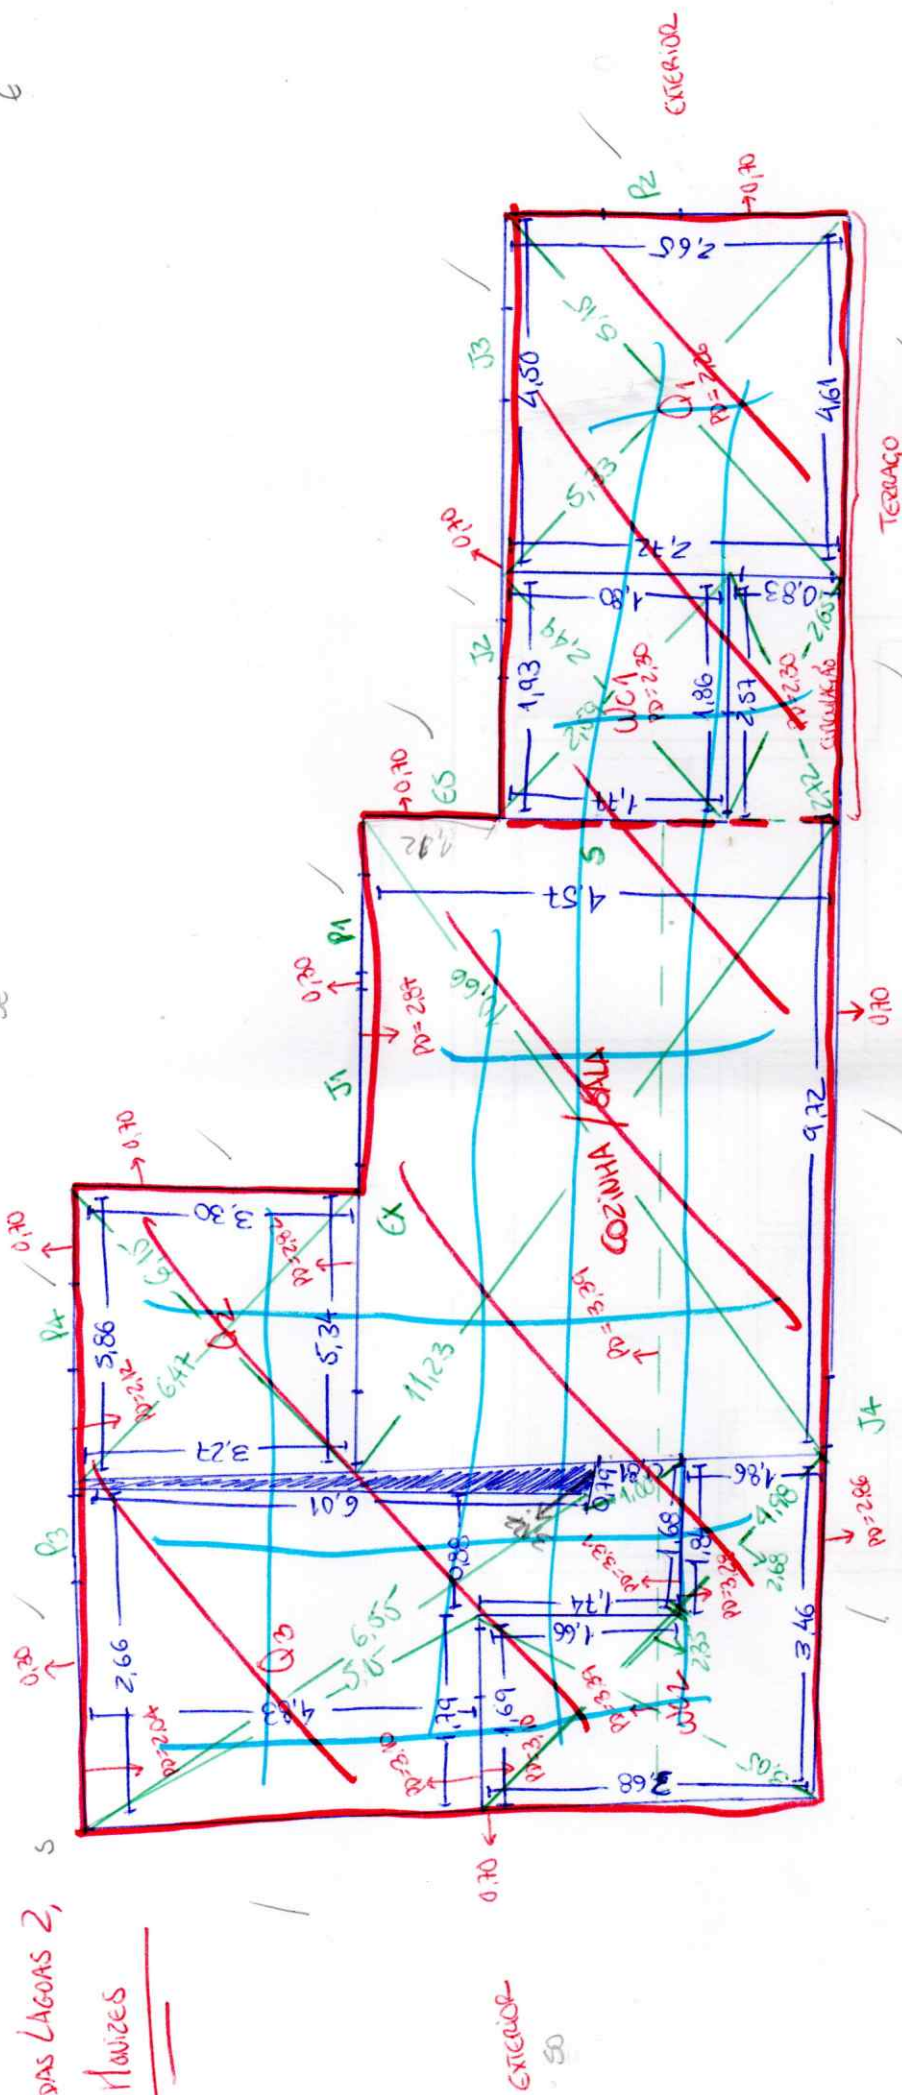

- P1 - 1,03 X 2,00 - ABRIAR C/CORTINA INT. TENDAS/ARQUIT. CLARA
- J1 - 2,00 X 2,00 - FEA C/CORTINA INT. OPACA CLARA
- J2 - 0,42 X 0,52 - ABRIAR
- J3 - 0,92 X 1,00 - ABRIAR C/PORTA INT. OPACA CLARA
- P2 - 0,97 X 1,69 - "
- J4 - 0,64 X 1,44 - TIGEL DE VIDRO
- P3 - 1,06 X 1,58 - ABRIAR C/PORTA INT. OPACA CLARA
- P4 - 1,06 X 1,58 - "

ESPRESSURA P. EXT - 0,70/0,30
ESPRESSURA VIDROS = 4x12x4

S - SALAMANDRA
EX - EXAUSTOR
ES - ESQUELHADOR

