



Vestibulo	23.00 m²
Arrumos	115.84 m²
I.S.	5.41 m²
Garagem	46.17 m²

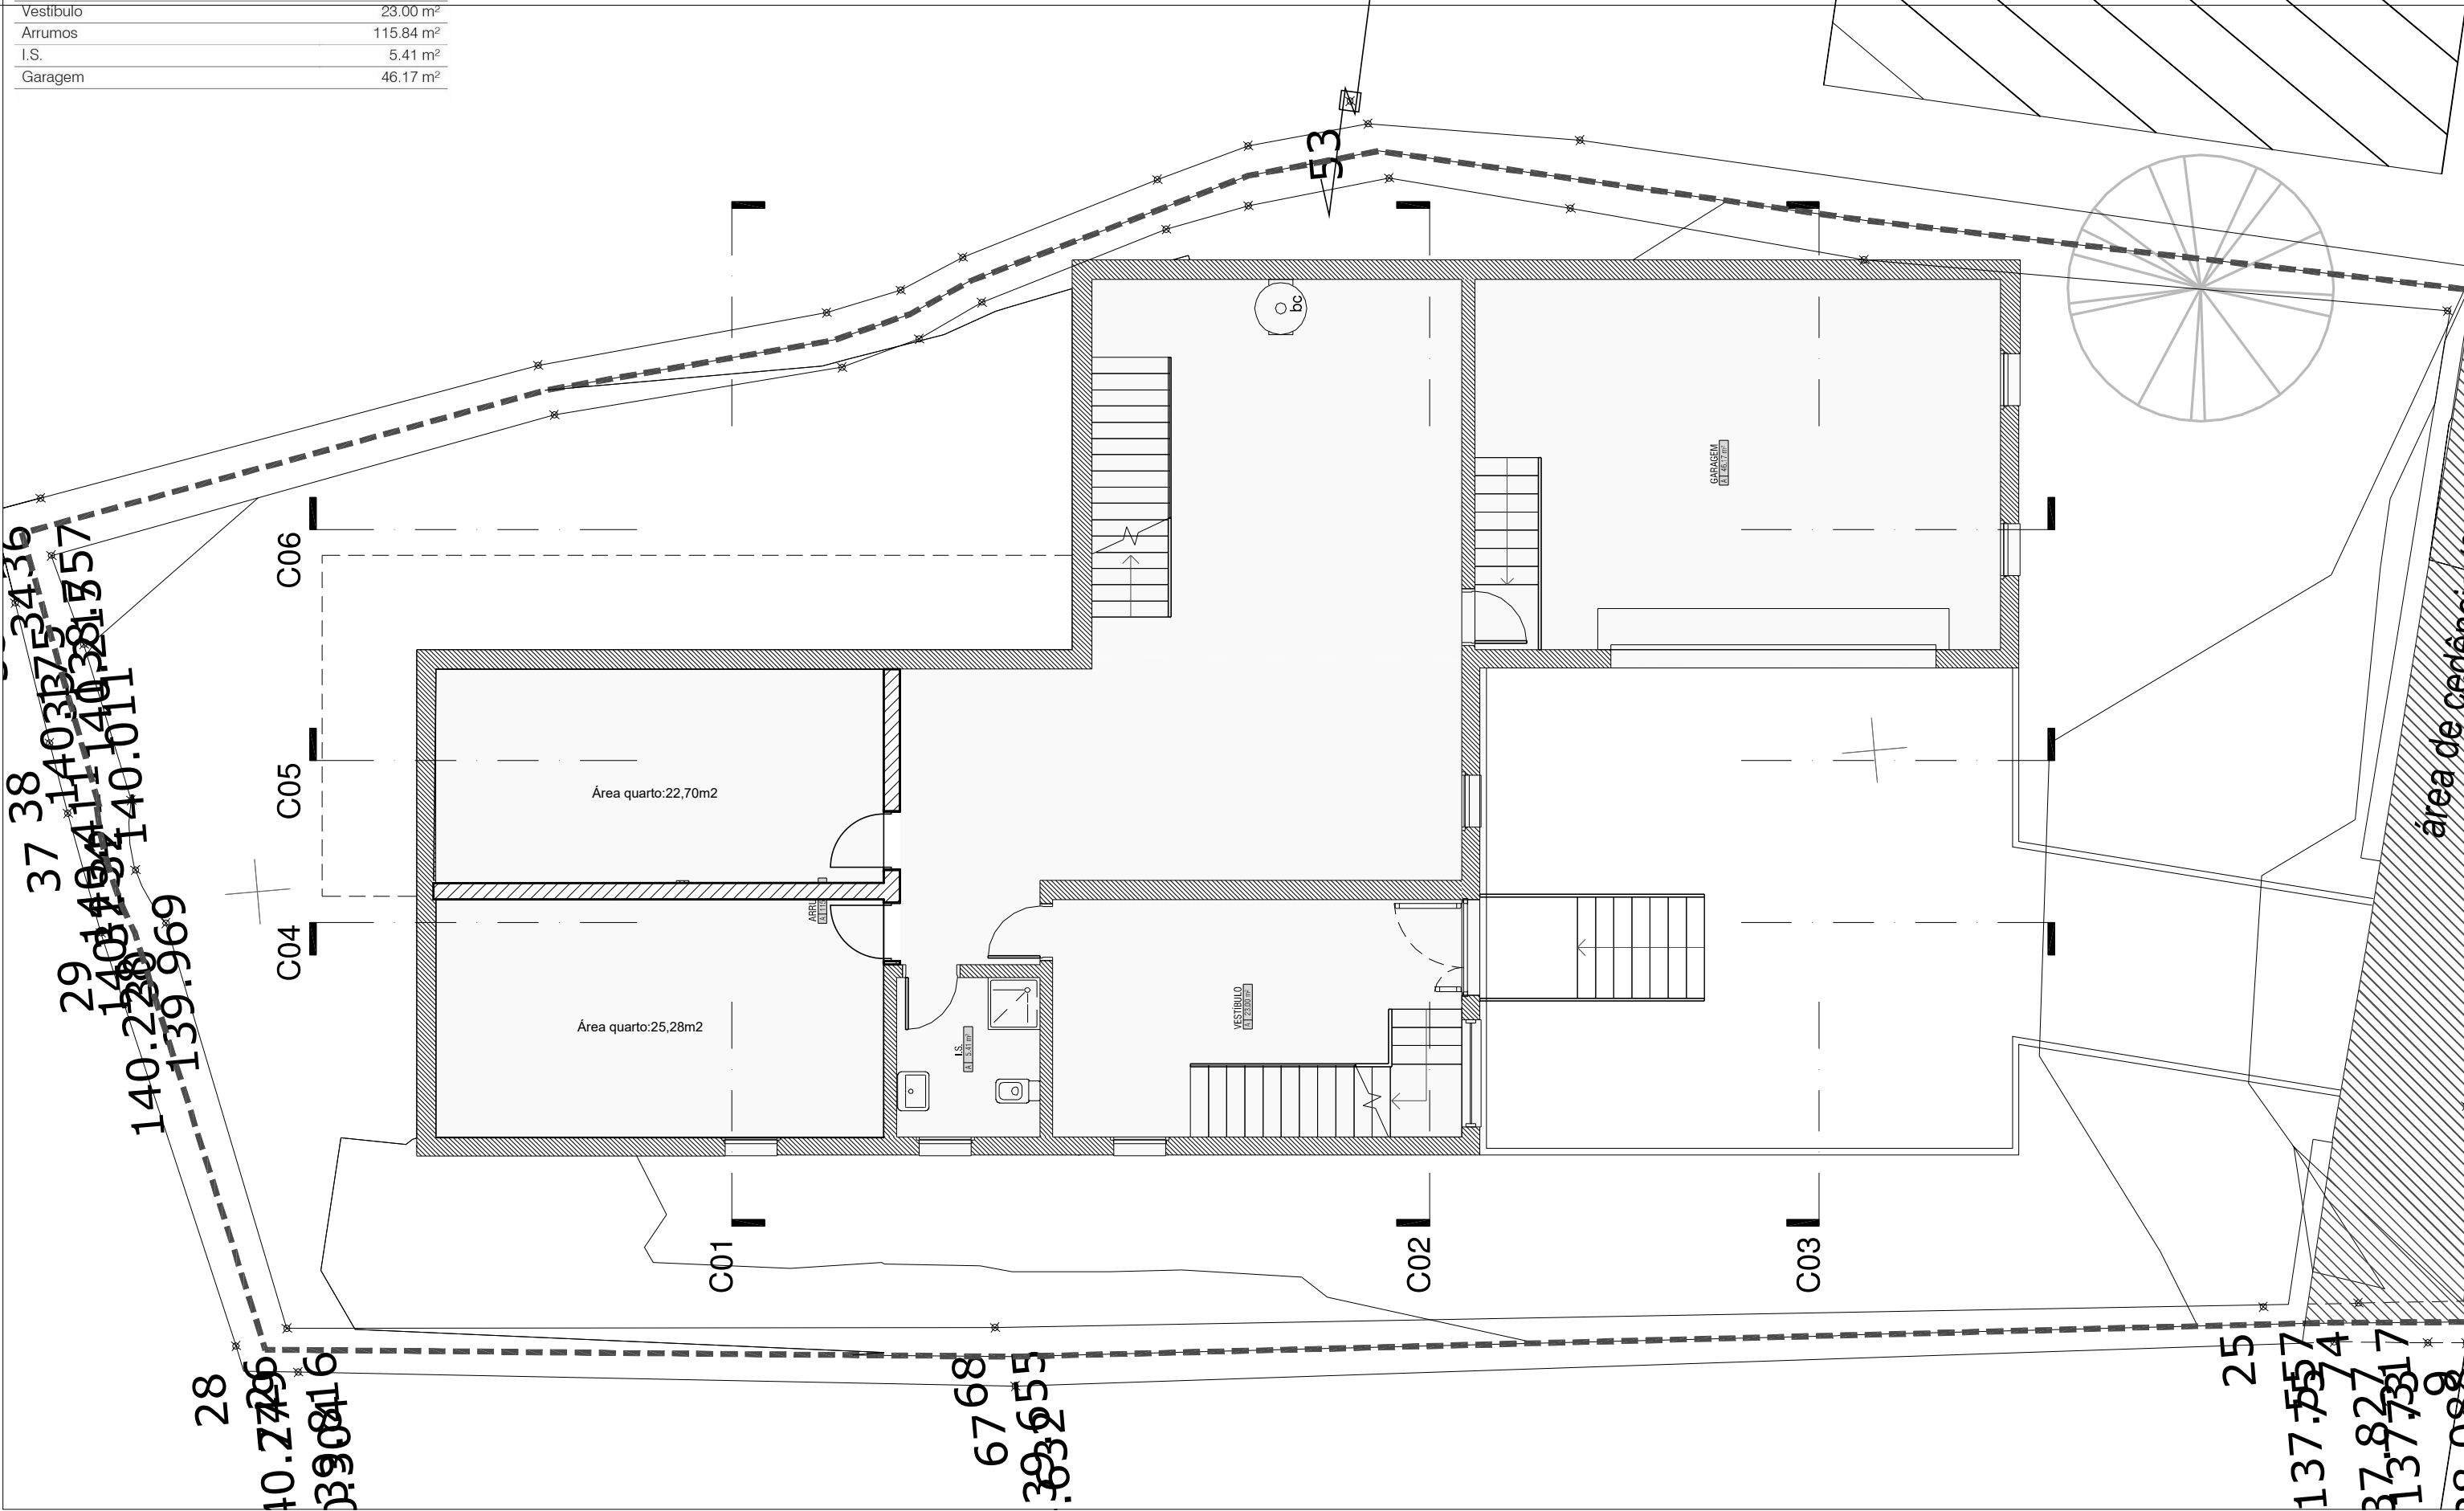

LEGENDA :

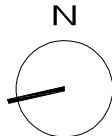

PROJECTANGRA
GABINETE AÇOREANO DE PROJECTOS, LDA

ARQUITETURA: PEDRO BARROS

ENGENHARIA: ADRIANO MANUEL DA SILVEIRA ROSA


PAULO JORGE DE SOUSA GARCIA
CANADA DO REGO, BISCOITOS, PRAIA DA VITÓRIA
CONSTRUÇÃO DE MORADIA UNIFAMILIAR

PROJETO DE ARQUITETURA - LICENCIAMENTO

PLANTA DE APRESENTAÇÃO - PISO 0

2024.088

PISO 1	
Distribuição	11.68 m²
Circulação	4.95 m²
Escritório	7.57 m²
Closet	6.59 m²
Quarto	16.75 m²
Inst. Sanitária	10.07 m²
Quarto	15.40 m²
Inst. Sanitária	4.44 m²
Sala/Cozinha	59.07 m²
Varanda	22.25 m²
Terraço	45.60 m²

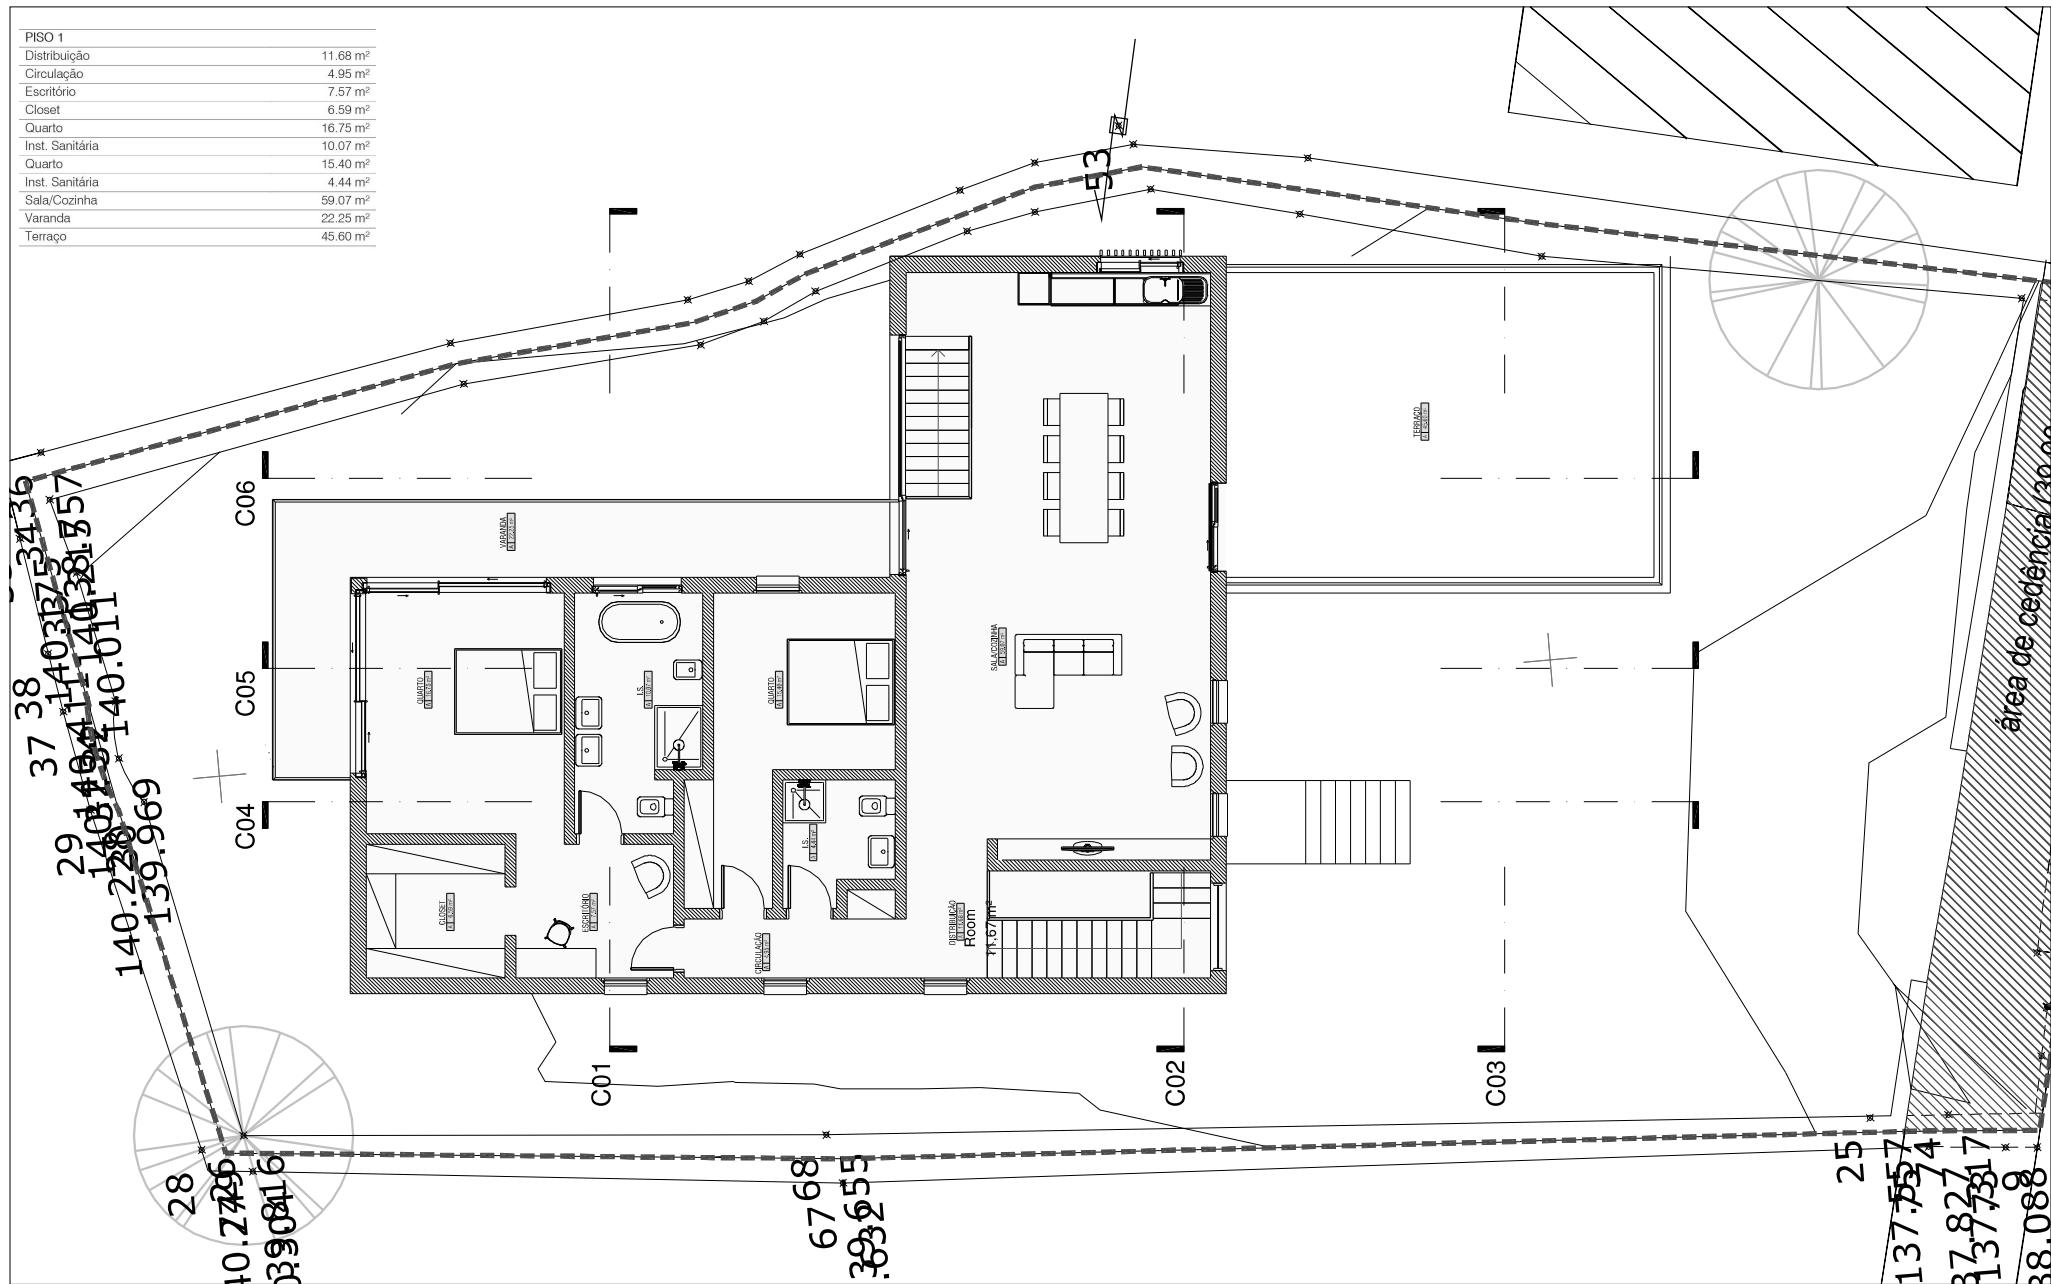

LEGENDA :

CLÁUSULA ÚNICA: ESTE DESENHO É PERTENÇA DE "PROJECTANGRA", BEM COMO O RESULTADO DA INTERPRETAÇÃO DO OBJETO NELE REPRESENTADO, NÃO PODENDO O MESMO EM CASO ALGUM, SER COPIADO, USADO OU COMERCIALIZADO, SOB PENA DE SE INCORRER EM PROCESSO JURÍDICO CONTRA EVENTUAIS PLAGIADORES DESTA PEÇA OU INFRATORES DESTA CLÁUSULA.



PROJECTANGRA
GABINETE AÇOREANO DE PROJECTOS, LDA

ARQUITETURA: PEDRO BARROS

ENGENHARIA: ADRIANO MANUEL DA SILVEIRA ROSA

DESENHO: PEDRO BARROS

PAULO JORGE DE SOUSA GARCIA
CANADA DO REGO, BISCOITOS, PRAIA DA VITÓRIA
CONSTRUÇÃO DE MORADIA UNIFAMILIAR

PROJETO DE ARQUITETURA - LICENCIAMENTO

PLANTA DE APRESENTAÇÃO - PISO 1

2024.088

JANEIRO 2026

ESC. 1/100

07A